



LIGGINGSPLAN

schaal 1:1000

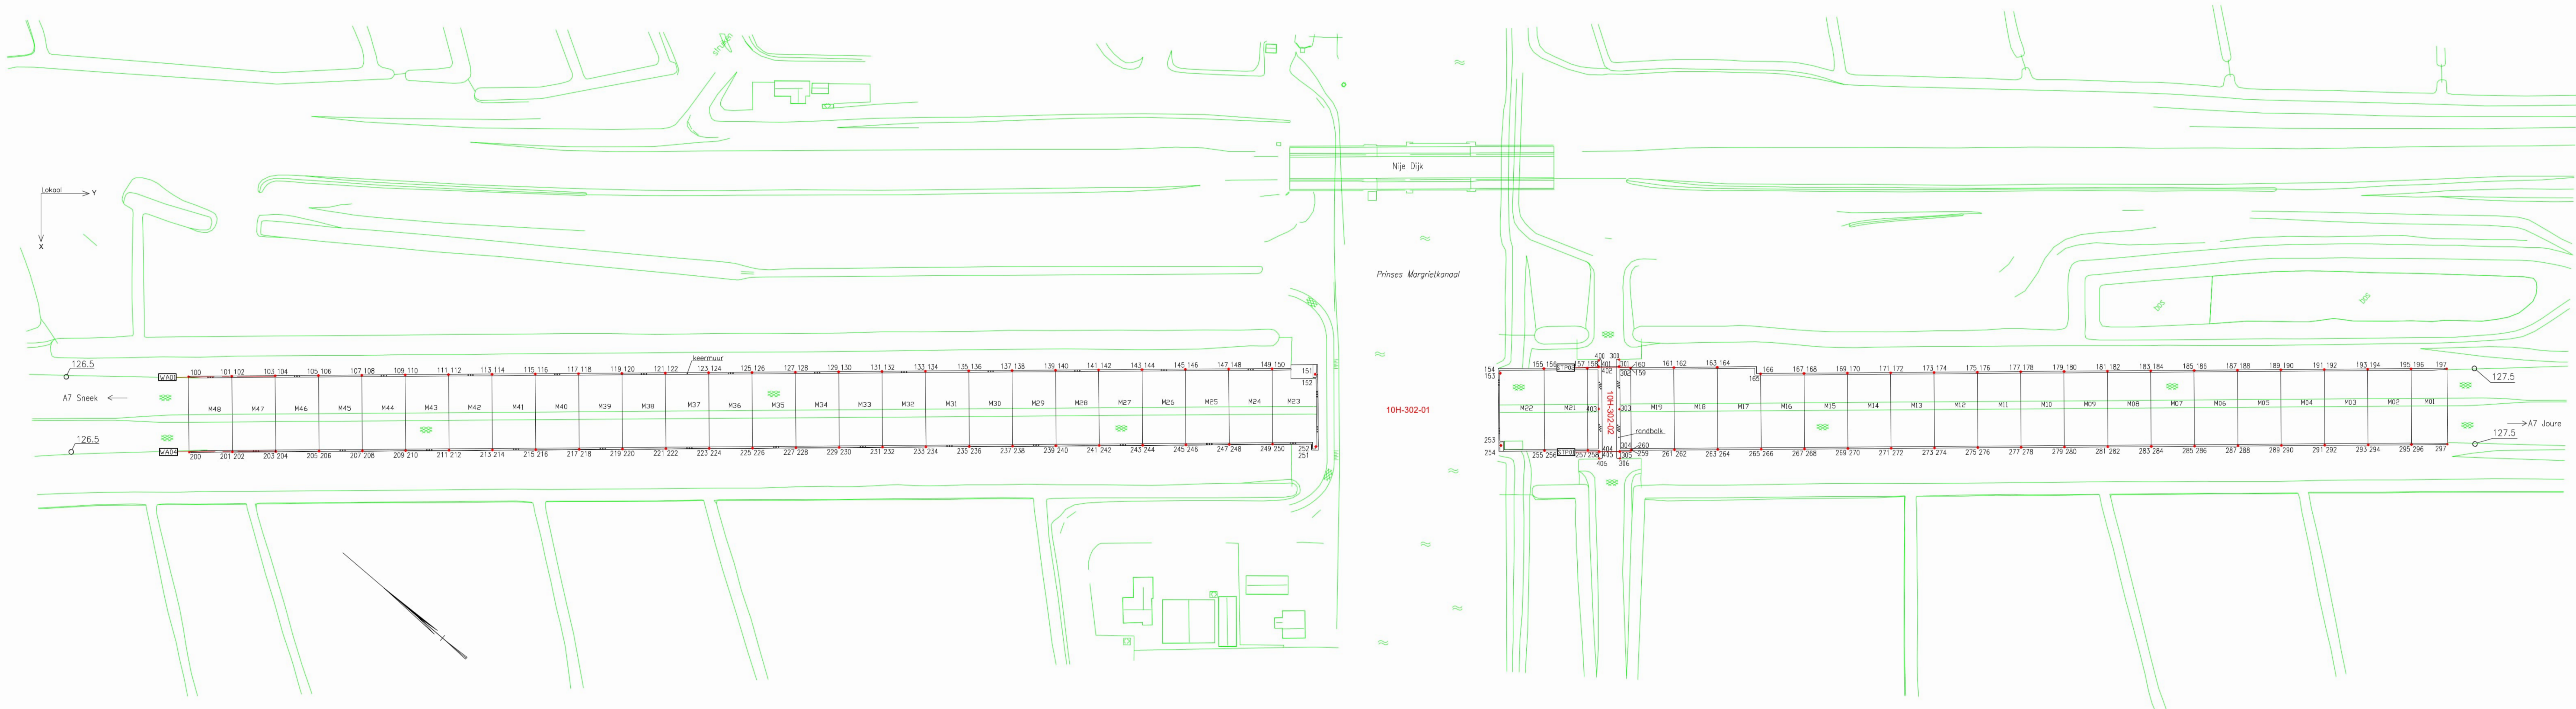


VASTMEETSCHETSEN

schaal 1:1000

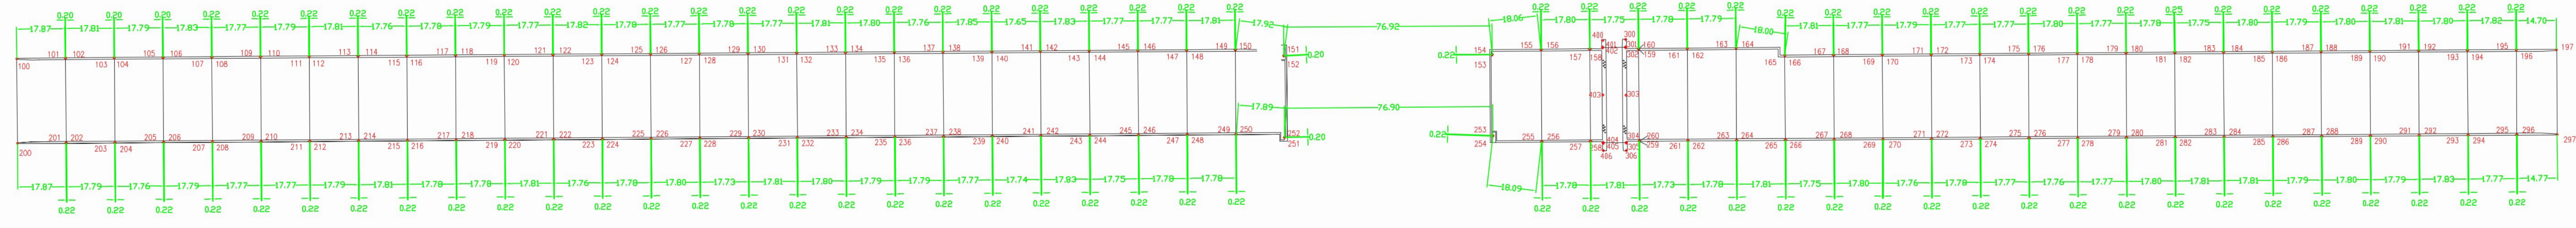

VASTMEETSCHETSEN detail

schaal 1:500

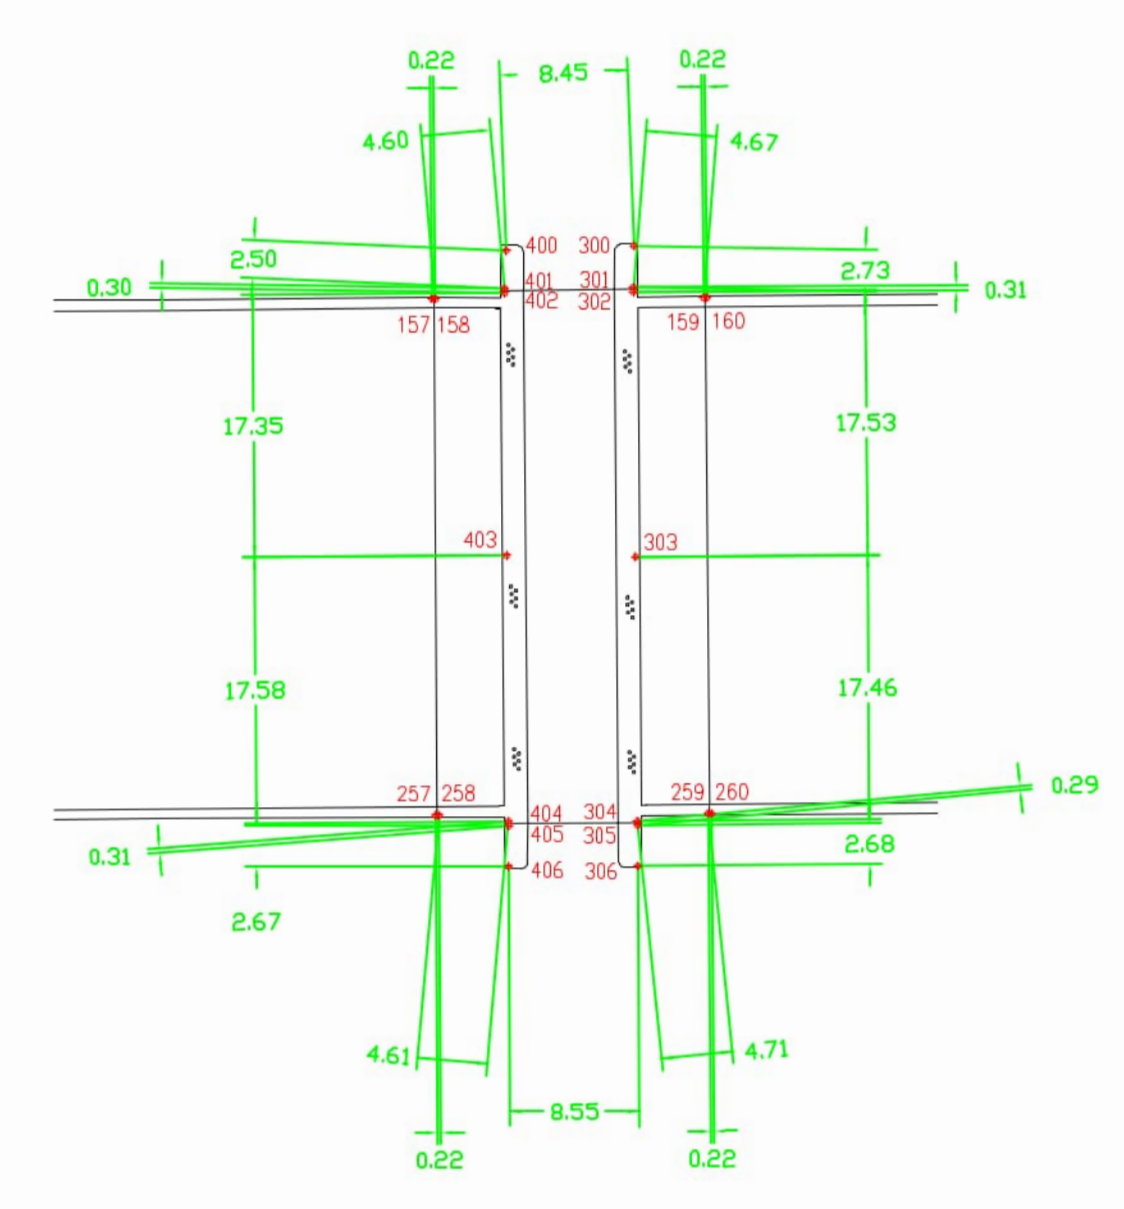

LEGENDA

- 103 meetpunt = messing bout met centerpunt f.b.v. XYZ-meting
- STP-02 aansluiting steunpunt
- beton
- klinkerverharding
- asfalt
- water
- HM118,3Re hectometring

		Dienst Noord-Nederland Team OSGR Wapendistrict Friesland Wapendistrict Friesland	Rijkswaterstaat Data ICT-Dienst Team OSGR Derde Werelddeel 1 Postbus 5023 9500 GA Graft-Dein Bestand verspreid : datum 2013-04-08 Beheer bij : Ingeplaat en Vastmeetschetsen in 11 bladen, bladnr. 1
BEHEEROBJECTCODE+VOLGNOMMER METING : 10H-302-(01+02)-01			
COMPLEXNAAM : Prinses Margrietkanaal			
BEHEEROBJECTNAAM : Aqueduct onder Prinses Margrietkanaal en Viaduct over z. afte			
getekend	datum 2012-11-08	projectcode	tekening
gecontroleerd	datum 2012-11-29	documentcode	formaat A0
opgeleverd	datum 2012-11-29	versiecode	schaal 1:1000
status: DEFINITIEF	versie 1.0	reg.nr. 10H-302-(01+02)-01-LV	

5.1.2.e