

Opmerkingen

- afbakken/afrijven conflicterende bebording
- de locatie van bebording is indicatief, de exacte locatie wordt in het werk bepaald
- gaten die verkeersruimte van 3.50m dient er een breedte beperking te worden toegepast
- de lichtmasten worden opgesteld in de berm op maximaal niveau, dat betekent dat ze boven de tunnel staan

Tijdelijke markering (derdem)

- onafgebroken streep $\varnothing=0,10$ m
- 1-3 blokmarkering $\varnothing=0,30$ m

Verklaring

- werkroute
- werkroute met 26
- geleidebarrier BA01
- geleidebarrier beton smal, type n.t.b.
- lichtmast

Werkzaamheden

19-01-23
19-01-23
19-01-23

FRANCISCAWIJNDLAND

KWS


A7 Margrietunnel WB KWS

BRL

Verkeersmaatregelen
1-1 systeem

1100
45430749-01A01-B

Blad 1 van 2

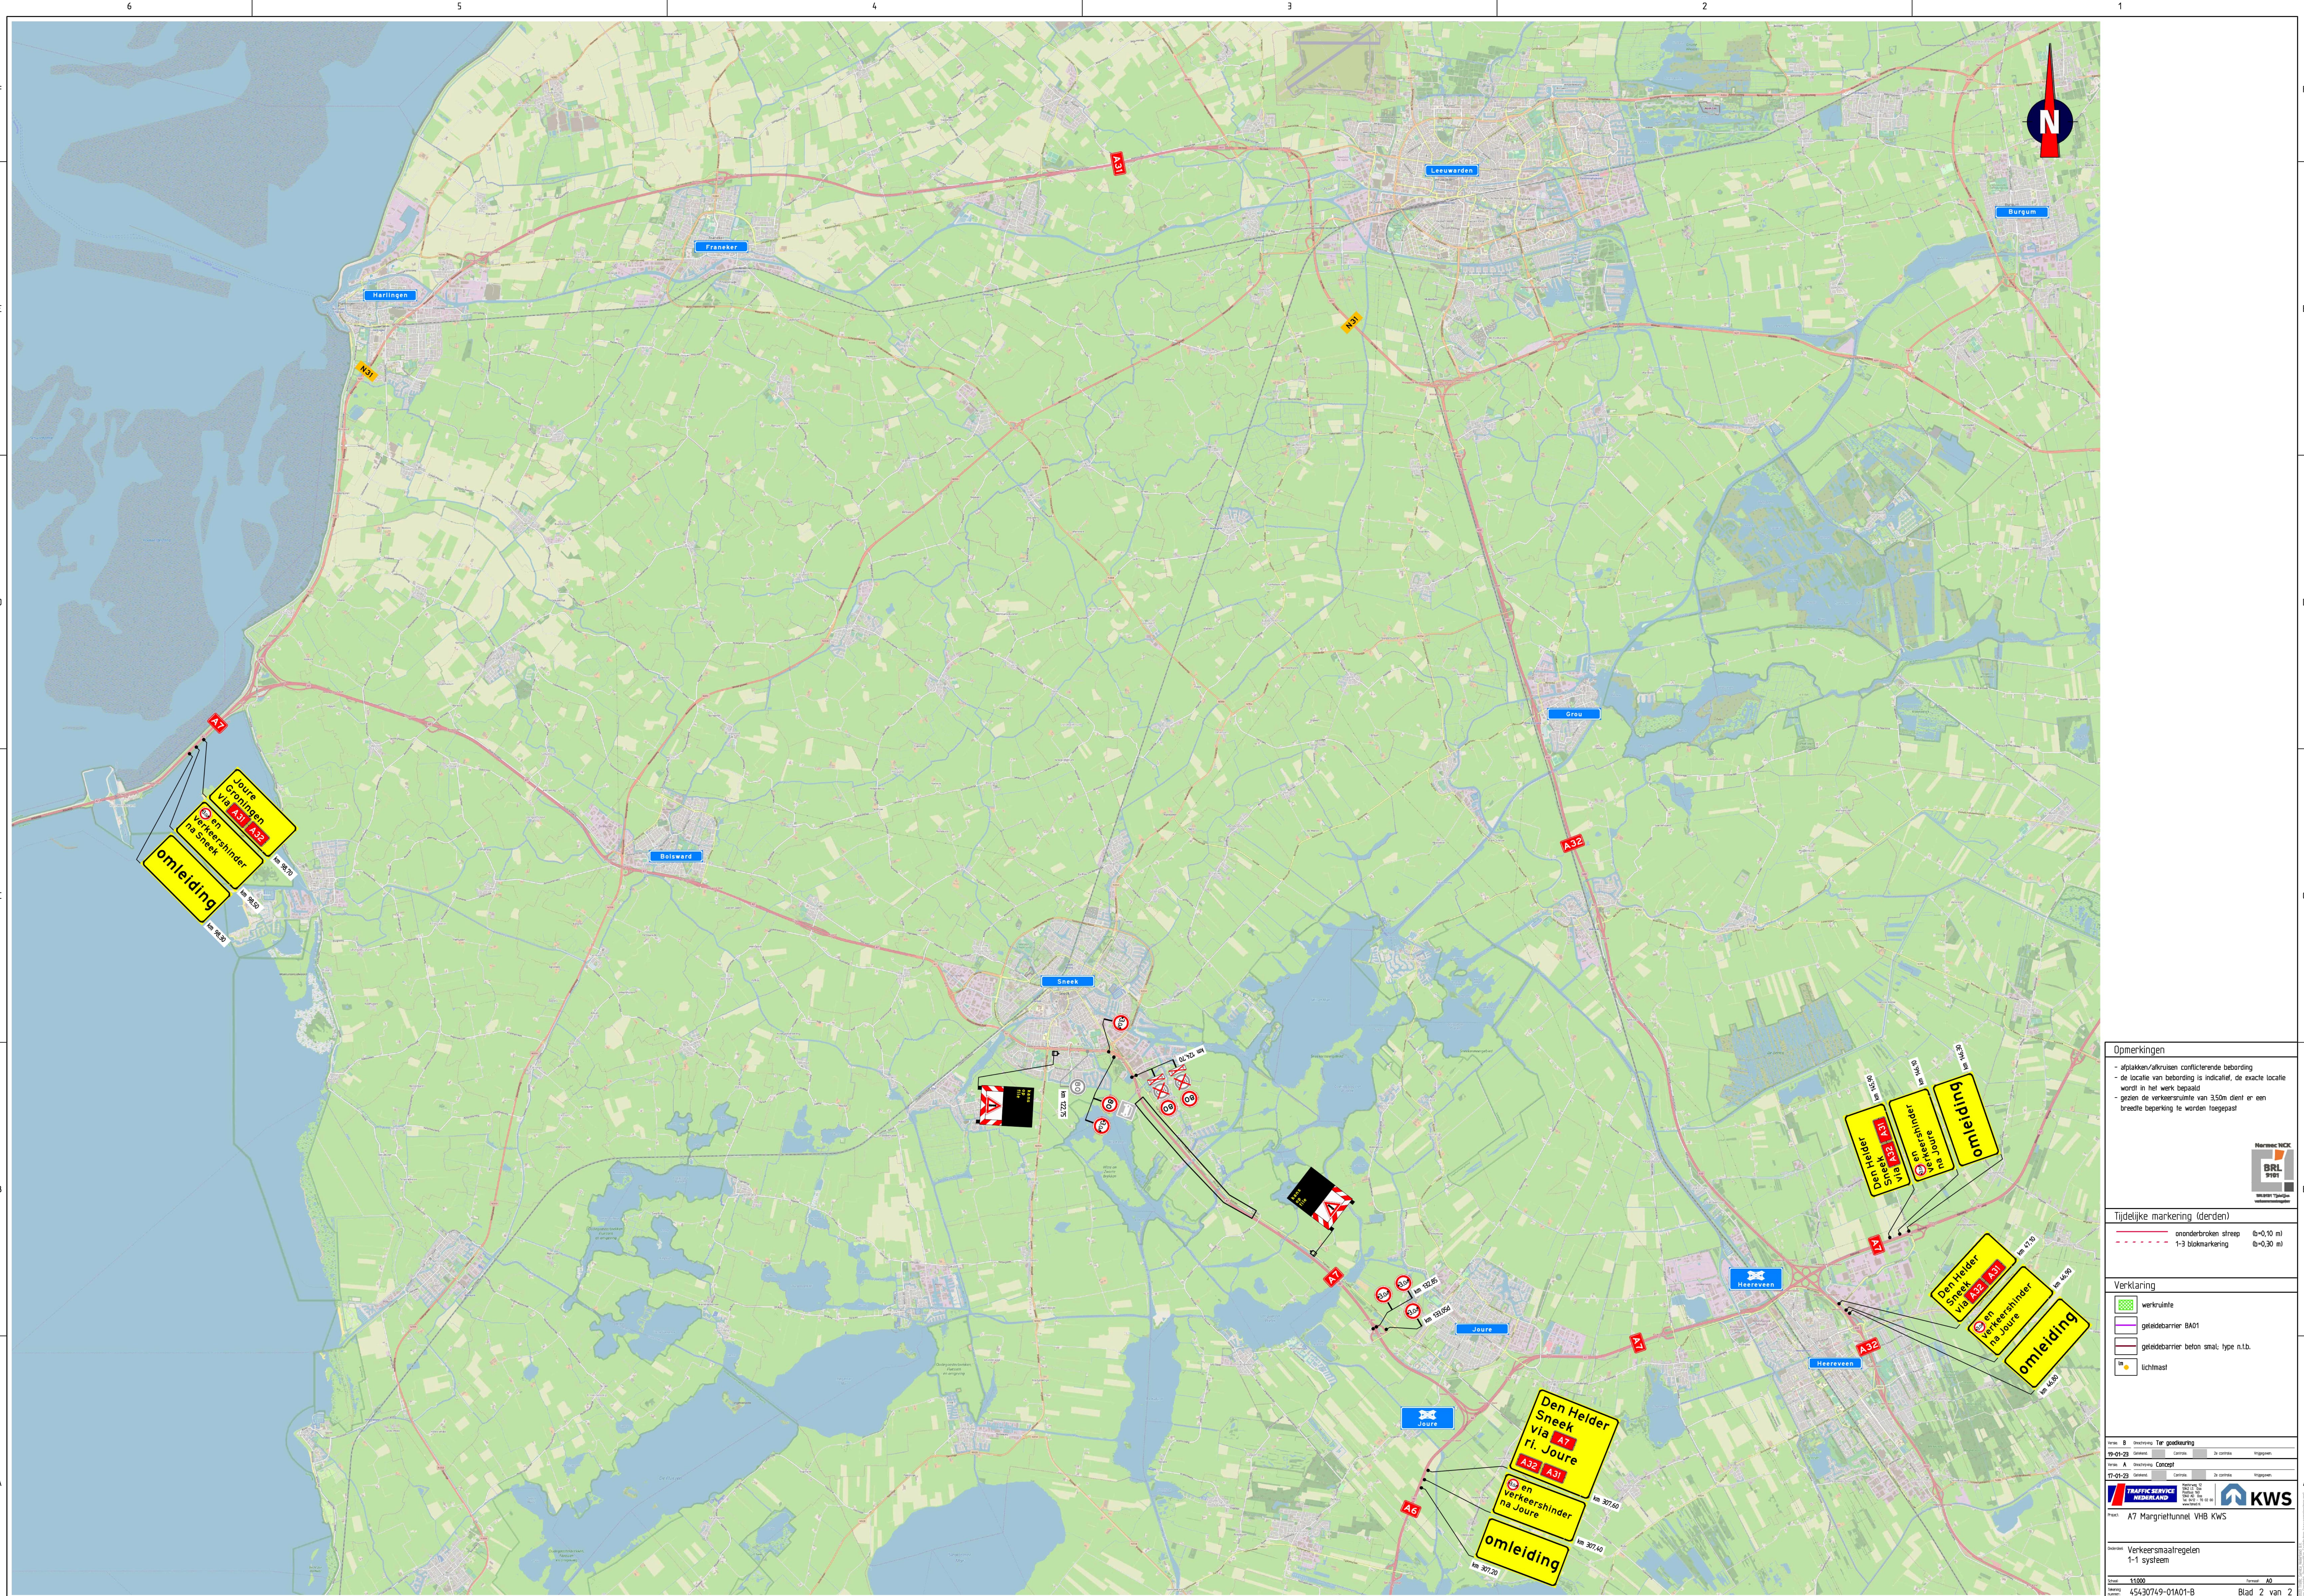

Opmerkingen

- afplakken/afkruisen conflicterende bebording
- de locatie van bebording is indicatief, de exacte locatie wordt in het werk bepaald
- gezien de verkeersruimte van 350m dient er een brede beperking te worden toegepast

Tijdelijke marking (derden)

- ononderbroken streep 0-0,10 m
- - - - - 1-3 blokmarkering 0-0,30 m

Verklaring

- werkruimte
- geleidebarrier BA01
- geleidebarrier beton smal, type n.t.z.
- lichtmast

Scale: 1:1000

Project: A7 Margrietunnel VHB KWS

System: Verkeersmaatregelen 1-1 systeem

Drawn by: 454-307149-01A01-B

Blad 2 van 2