

Project: Prinses Margrietunnel
te Sneek

Sondering:
DKMP_D03
DKMP003

RD coördinaten
X = 176160,4
Y = 557163,6

Opdr.nr.: VN-83268-1

Blad: 1 van 2


Datum: 17-01-2023



Wiertsema & Partners
RAADGEVEND INGENIEURS

AKKOORD

UITV

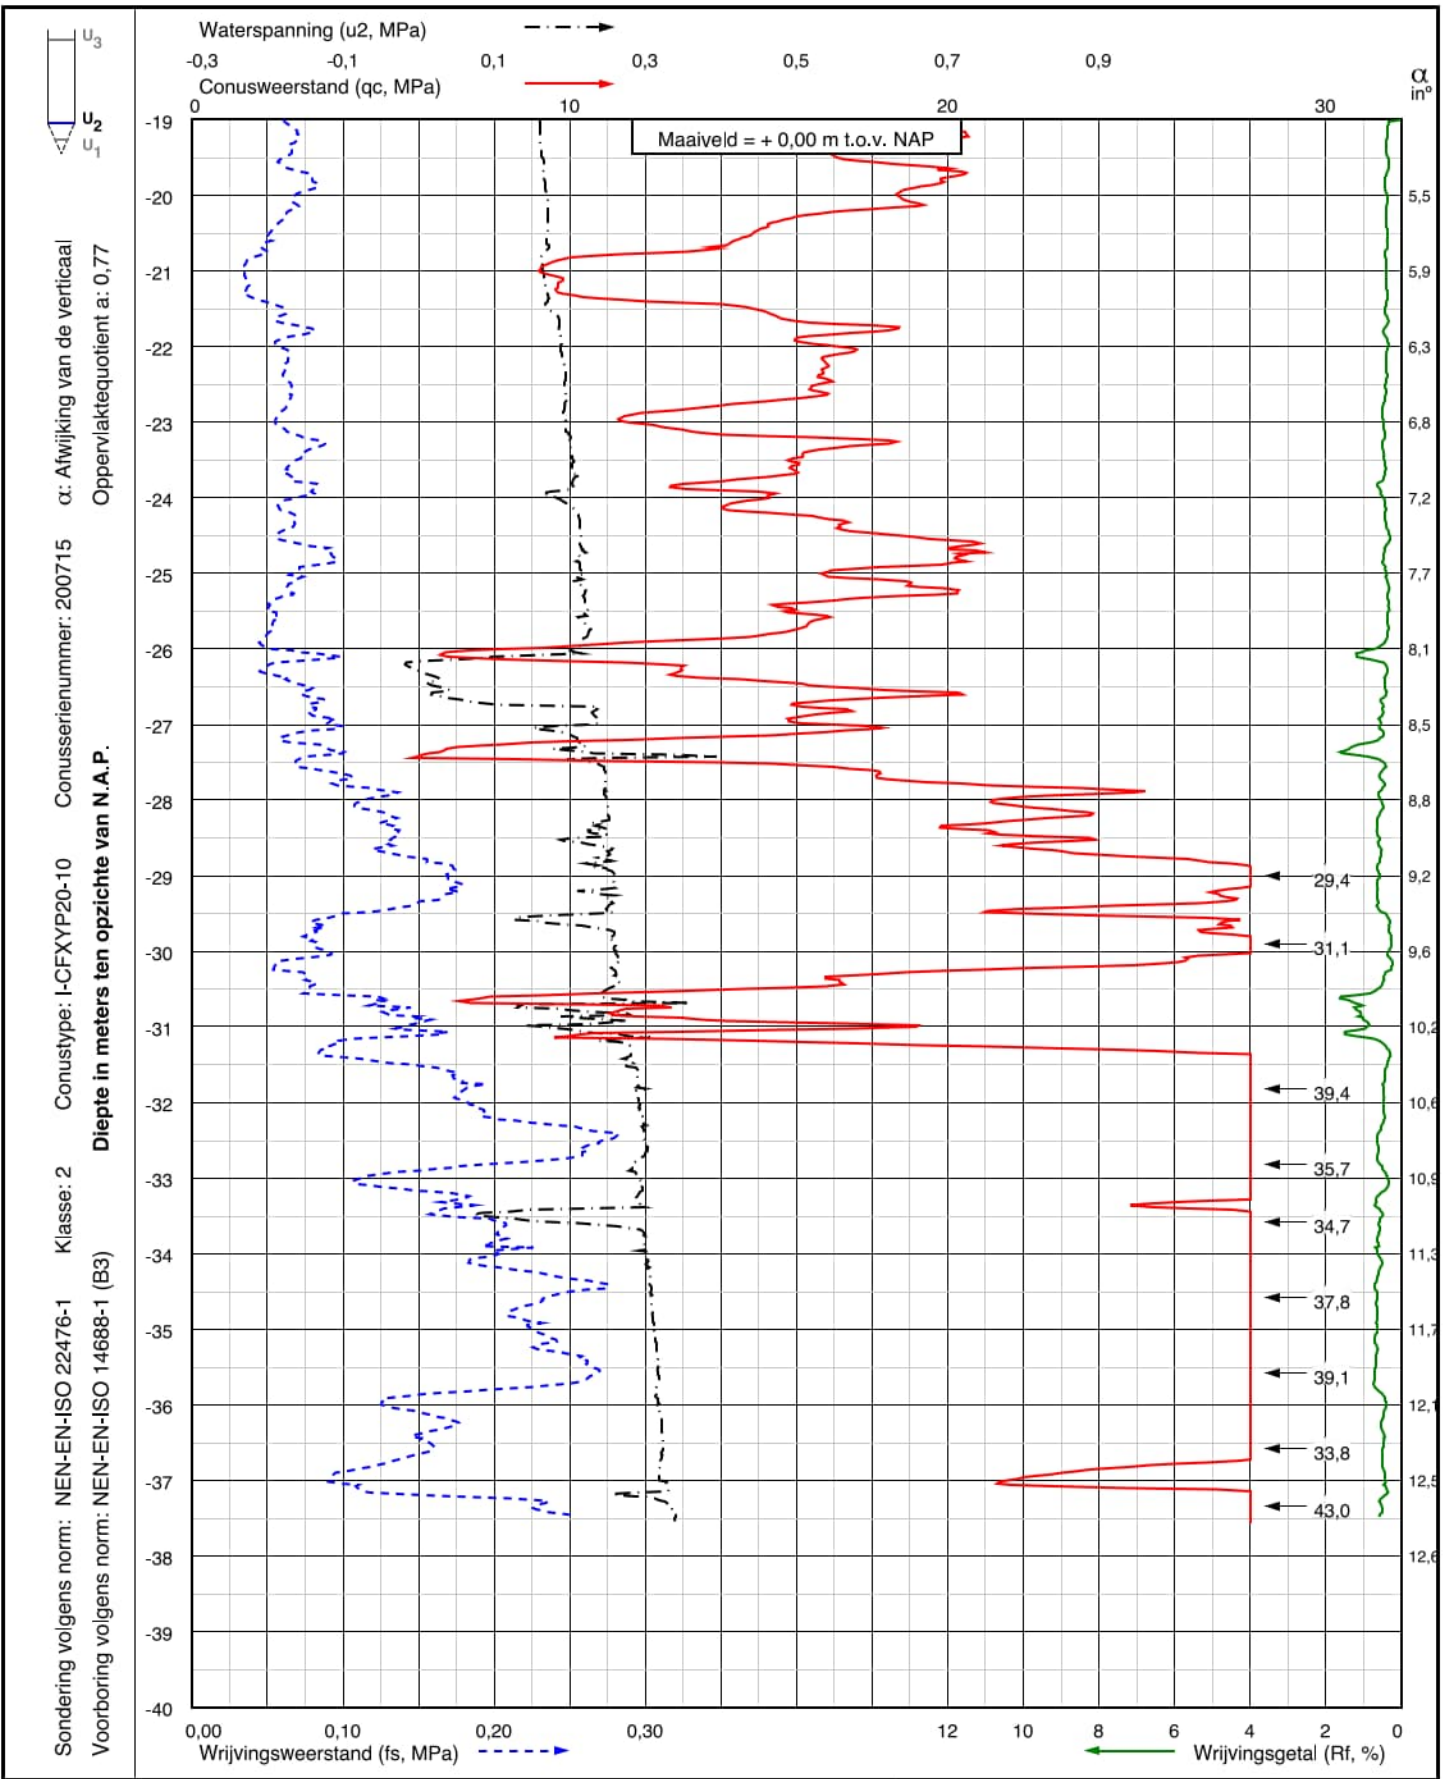

Project: Prinses Margrietunnel
te Sneek

Sondering:
DKMP_D03
DKMP003

Opdr.nr.: VN-83268-1

Datum: 17-01-2023

RD coördinaten
X = 176160,4
Y = 557163,6

Blad: 2 van 2



Wiertsema & Partners
RAADGEVEND INGENIEURS

AKKOORD
UITV