


Sondering volgens norm: NEN-EN-ISO 22476-1  
 Klasse: 2  
 Conusstype: I-CFXYP20-10  
 Conusserienummer: 190412  
 α: Afwijking van de verticaal  
 Oppervlaktequotient a: 0,82  
 Diepte in meters ten opzichte van N.A.P.

α in°

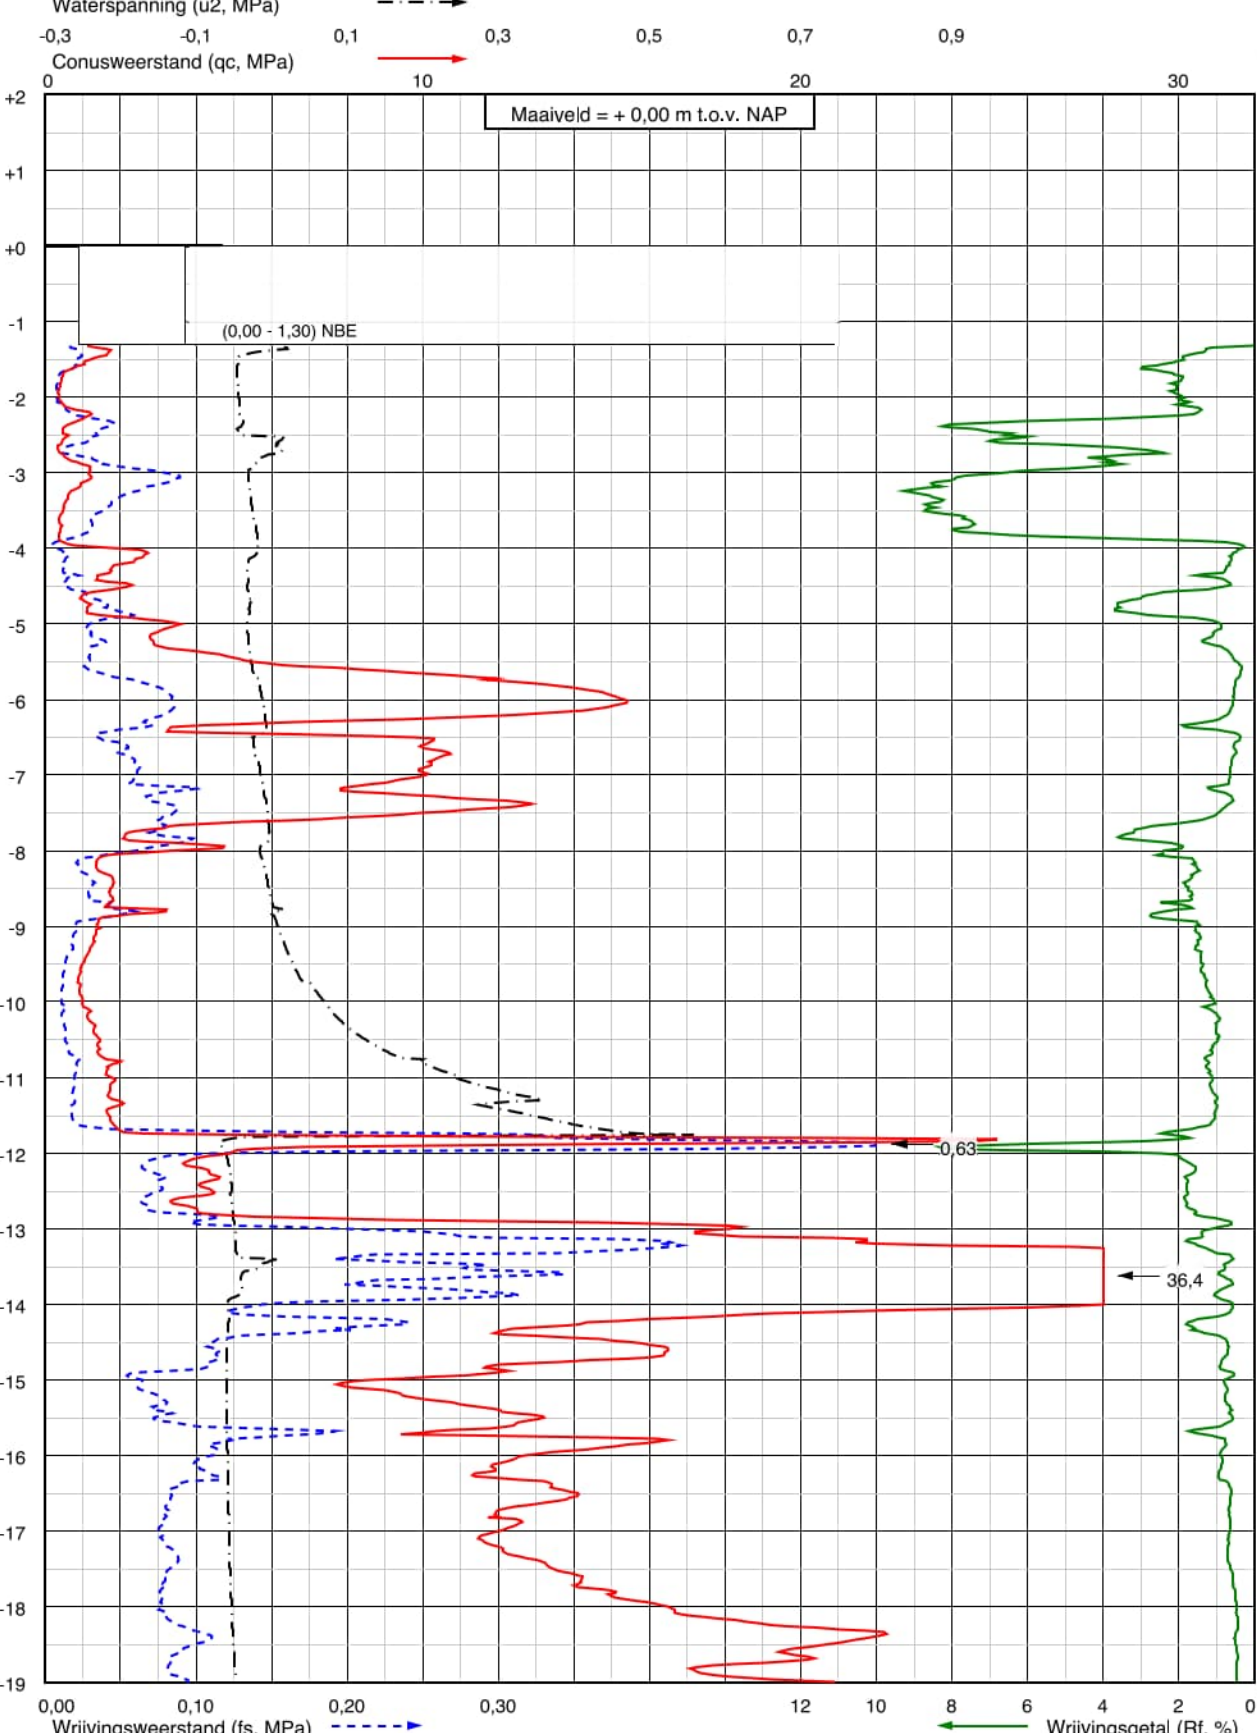

Project: Prinses Margrietunnel te Sneek


Sondering: DKMP\_C02 DKMP002

Opdr.nr.: VN-83268-1

Datum: 16-01-2023

RD coördinaten  
X = 176316,8  
Y = 557014,3

Blad: 1 van 2

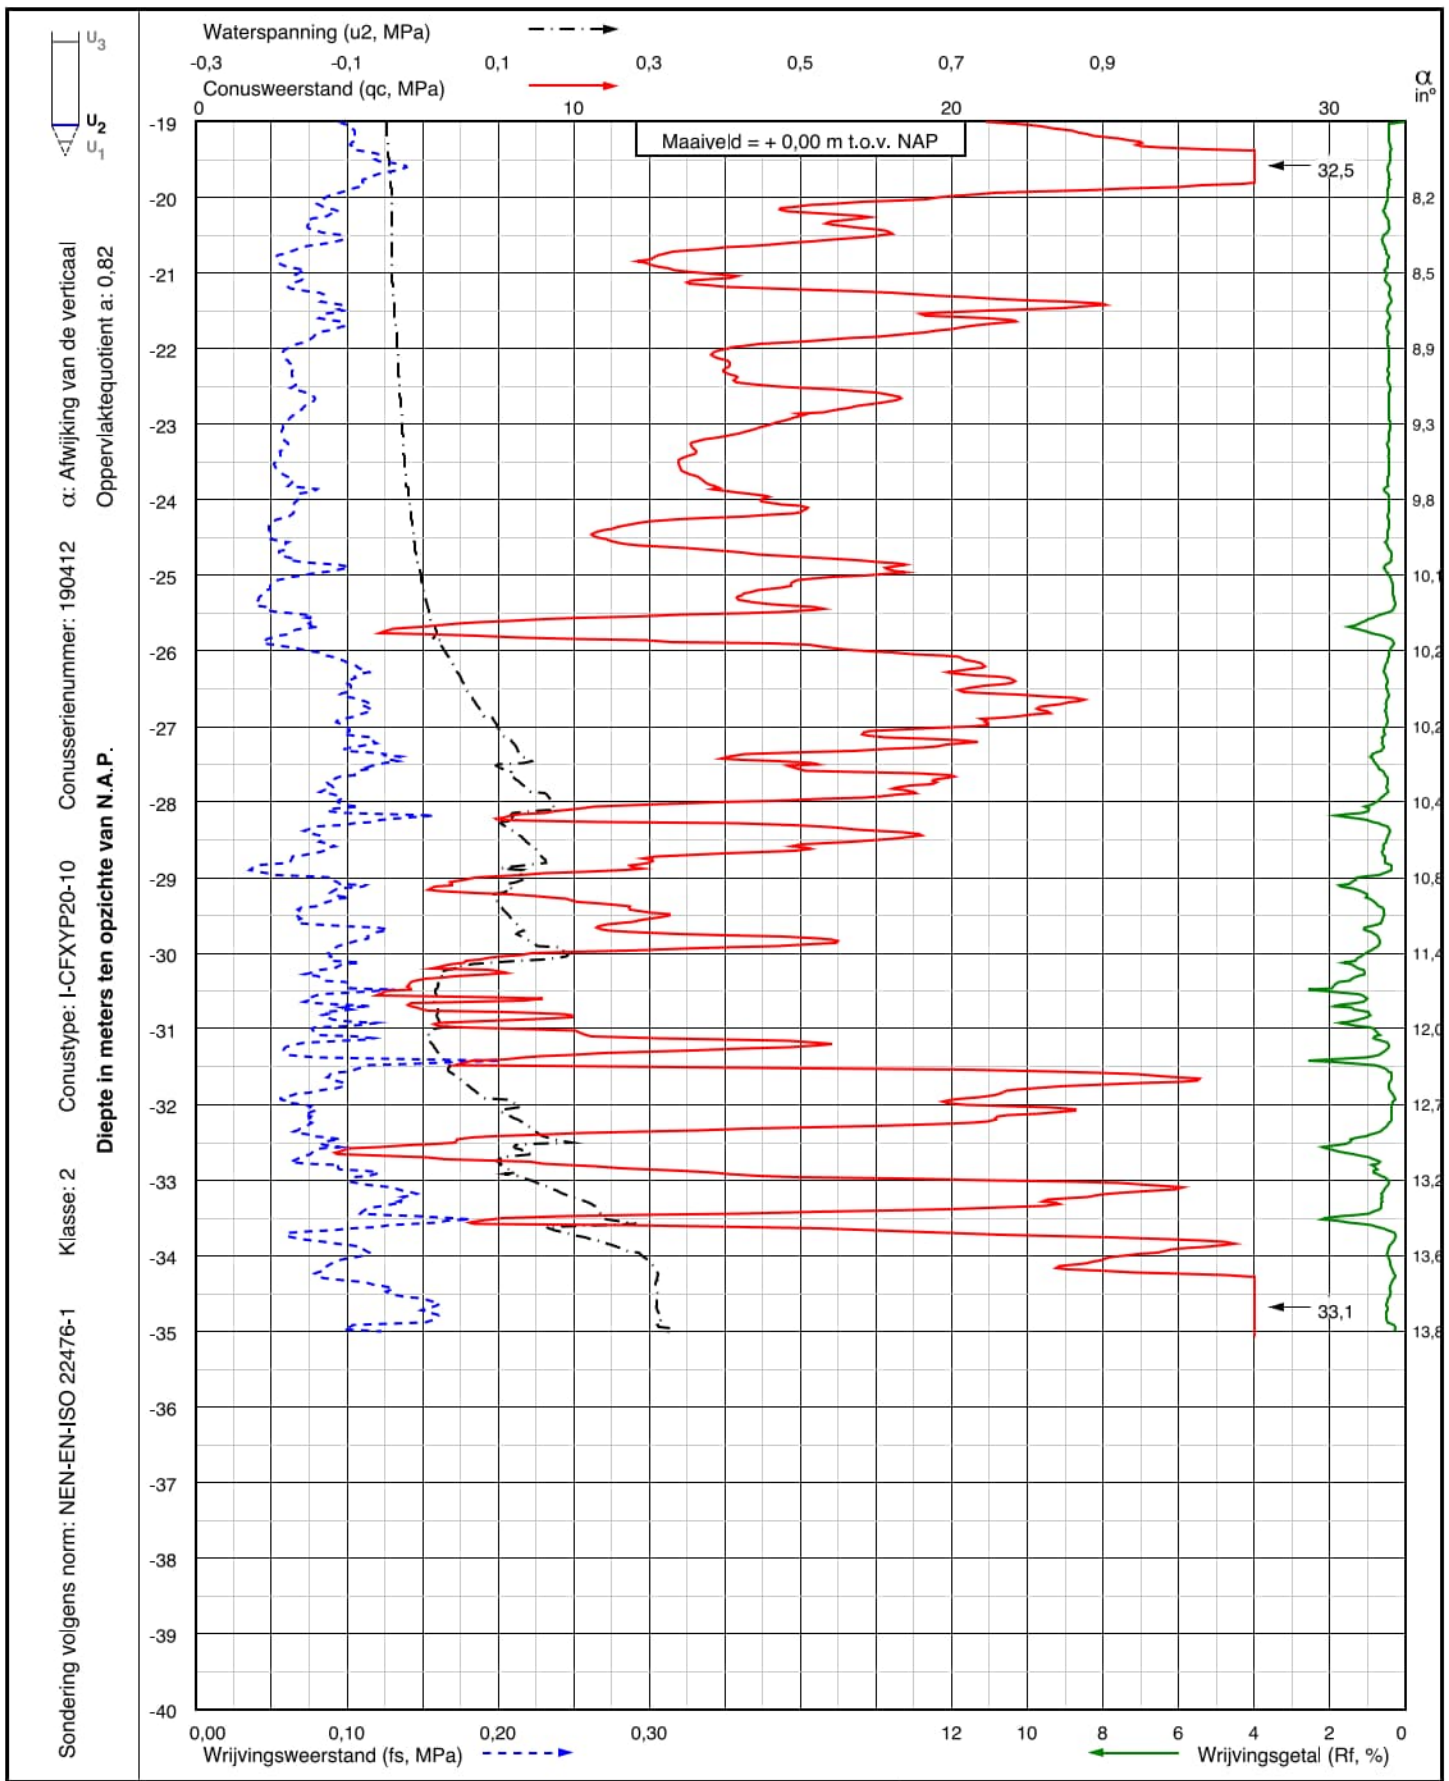

Project: Prinses Margrietunnel  
 te Sneek

Sondering:  
**DKMP\_C02**  
**DKMP002**

RD coördinaten  
 X = 176316,8  
 Y = 557014,3

Opdr.nr.: VN-83268-1

Blad: 2 van 2

Datum: 16-01-2023