

Sondering volgens norm: NEN-EN-ISO 22476-1 Klasse: 2 Conusyp: I-CFXYP20-10 Conusserienummer: 200715 α : Afwijking van de verticaal Oppervlaktequotient a: 0,77

Voorboring volgens norm: NEN-EN-ISO 14688-1 (B3) Diepte in meters ten opzichte van N.A.P.

Project: Prinses Margrietunnel
te Sneek

Sondering:
DKMP_D03
DKMP003

RD coördinaten
X = 176160,4
Y = 557163,6

Opdr.nr.: VN-83268-1


Blad: 1 van 2

Datum: 17-01-2023



Wiertsema & Partners
RAADGEVEND INGENIEURS



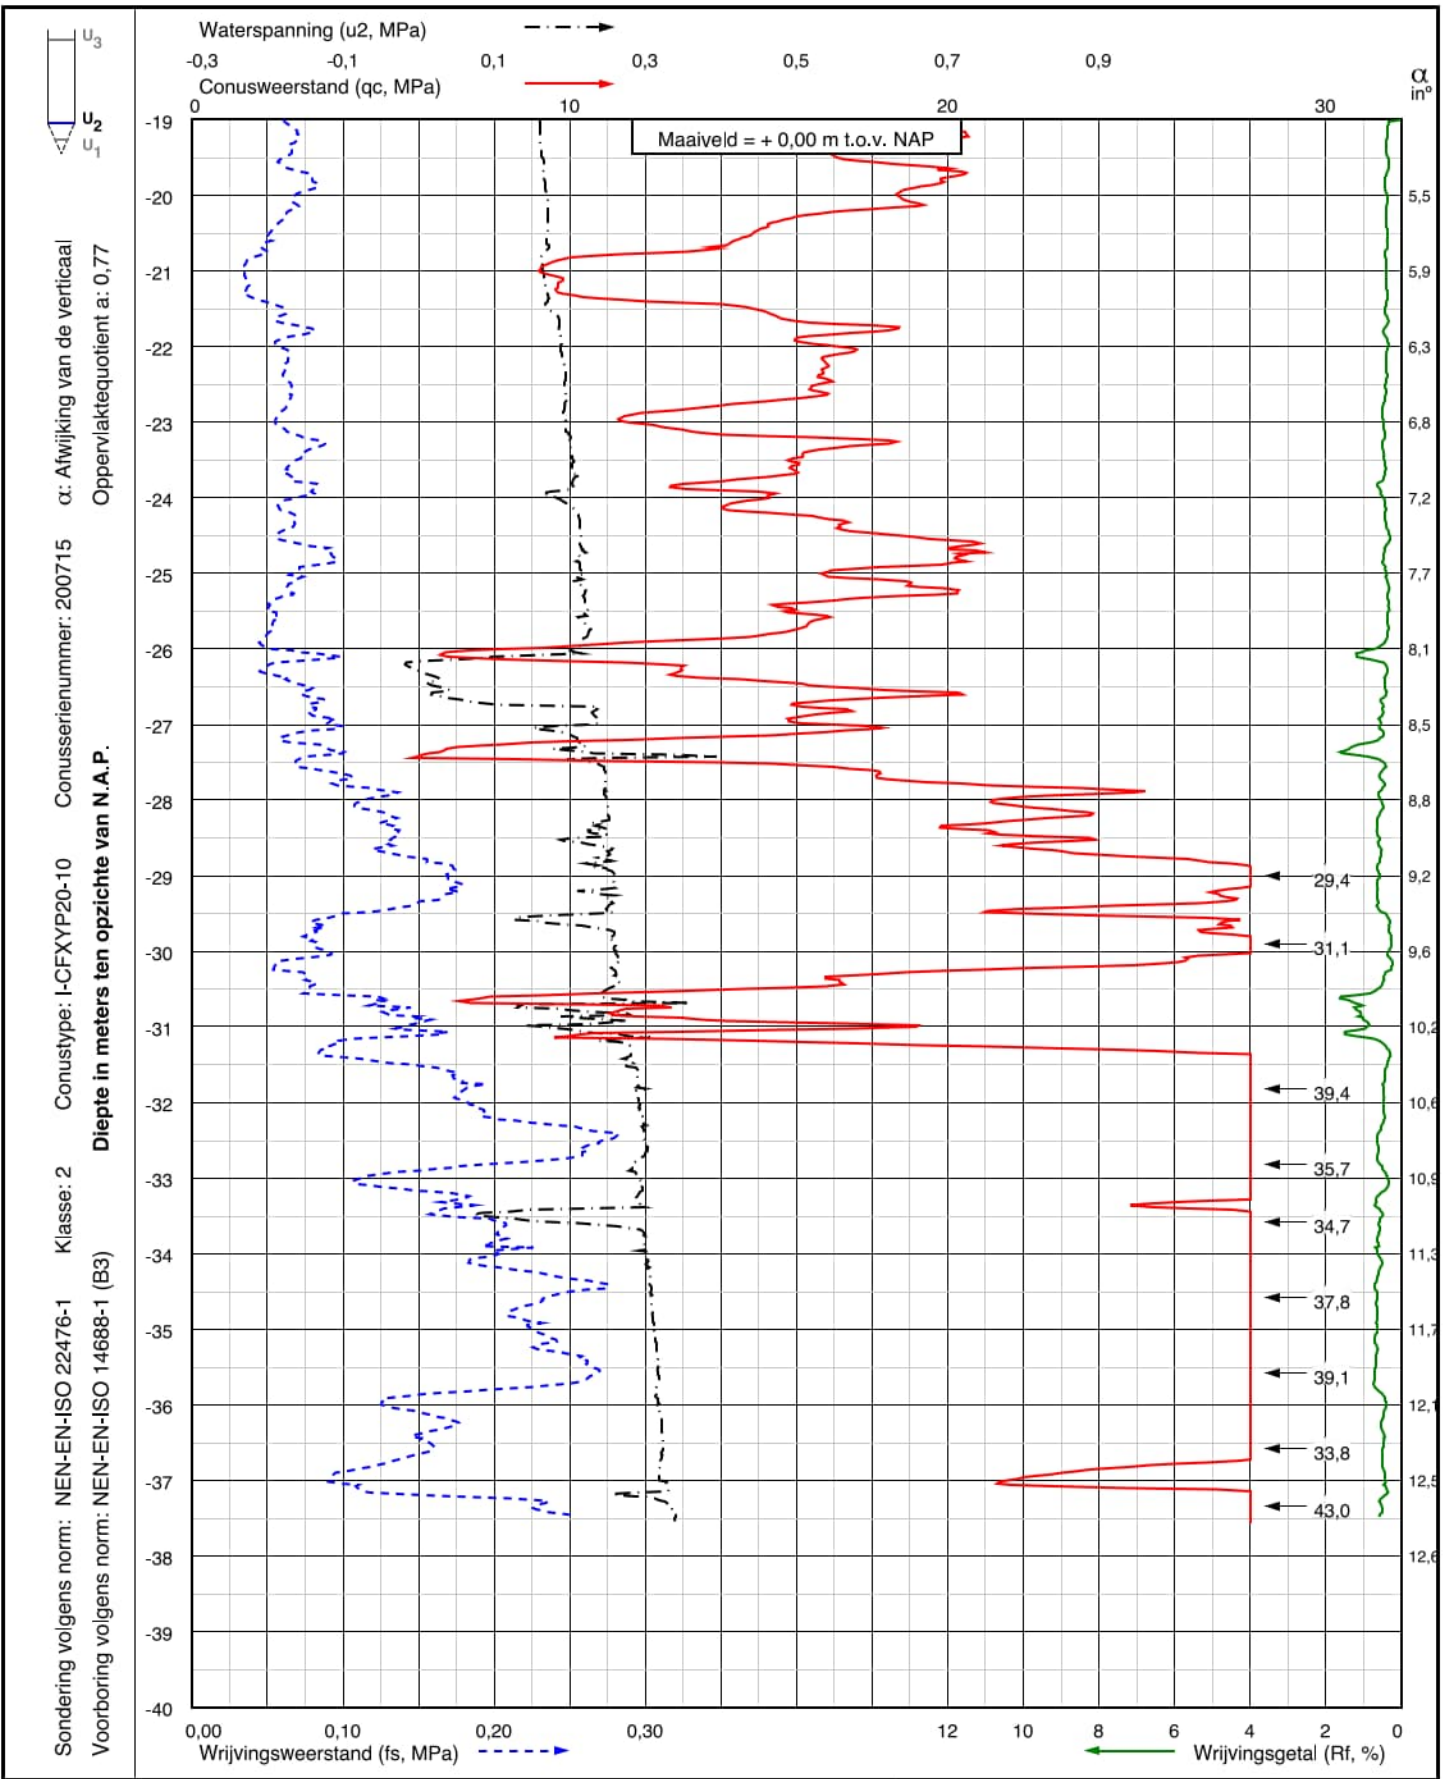

Project: Prinses Margriet­ tunnel
te Sneek

Sondering:
DKMP_D03
DKMP003

Opdr.nr.: VN-83268-1

Datum: 17-01-2023



Wiertsema & Partners
RAADGEVEND INGENIEURS