

Project: Prinses Margrietunnel
te Sneek

Sondering:
DKMP_D04
DKMP004

RD coördinaten
X = 176174,9
Y = 557171,1

Opdr.nr.: VN-83268-1

Blad: 1 van 2


Datum: 16-01-2023



Wiertsema & Partners
RAADGEVEND INGENIEURS

AKKOORD

UITV

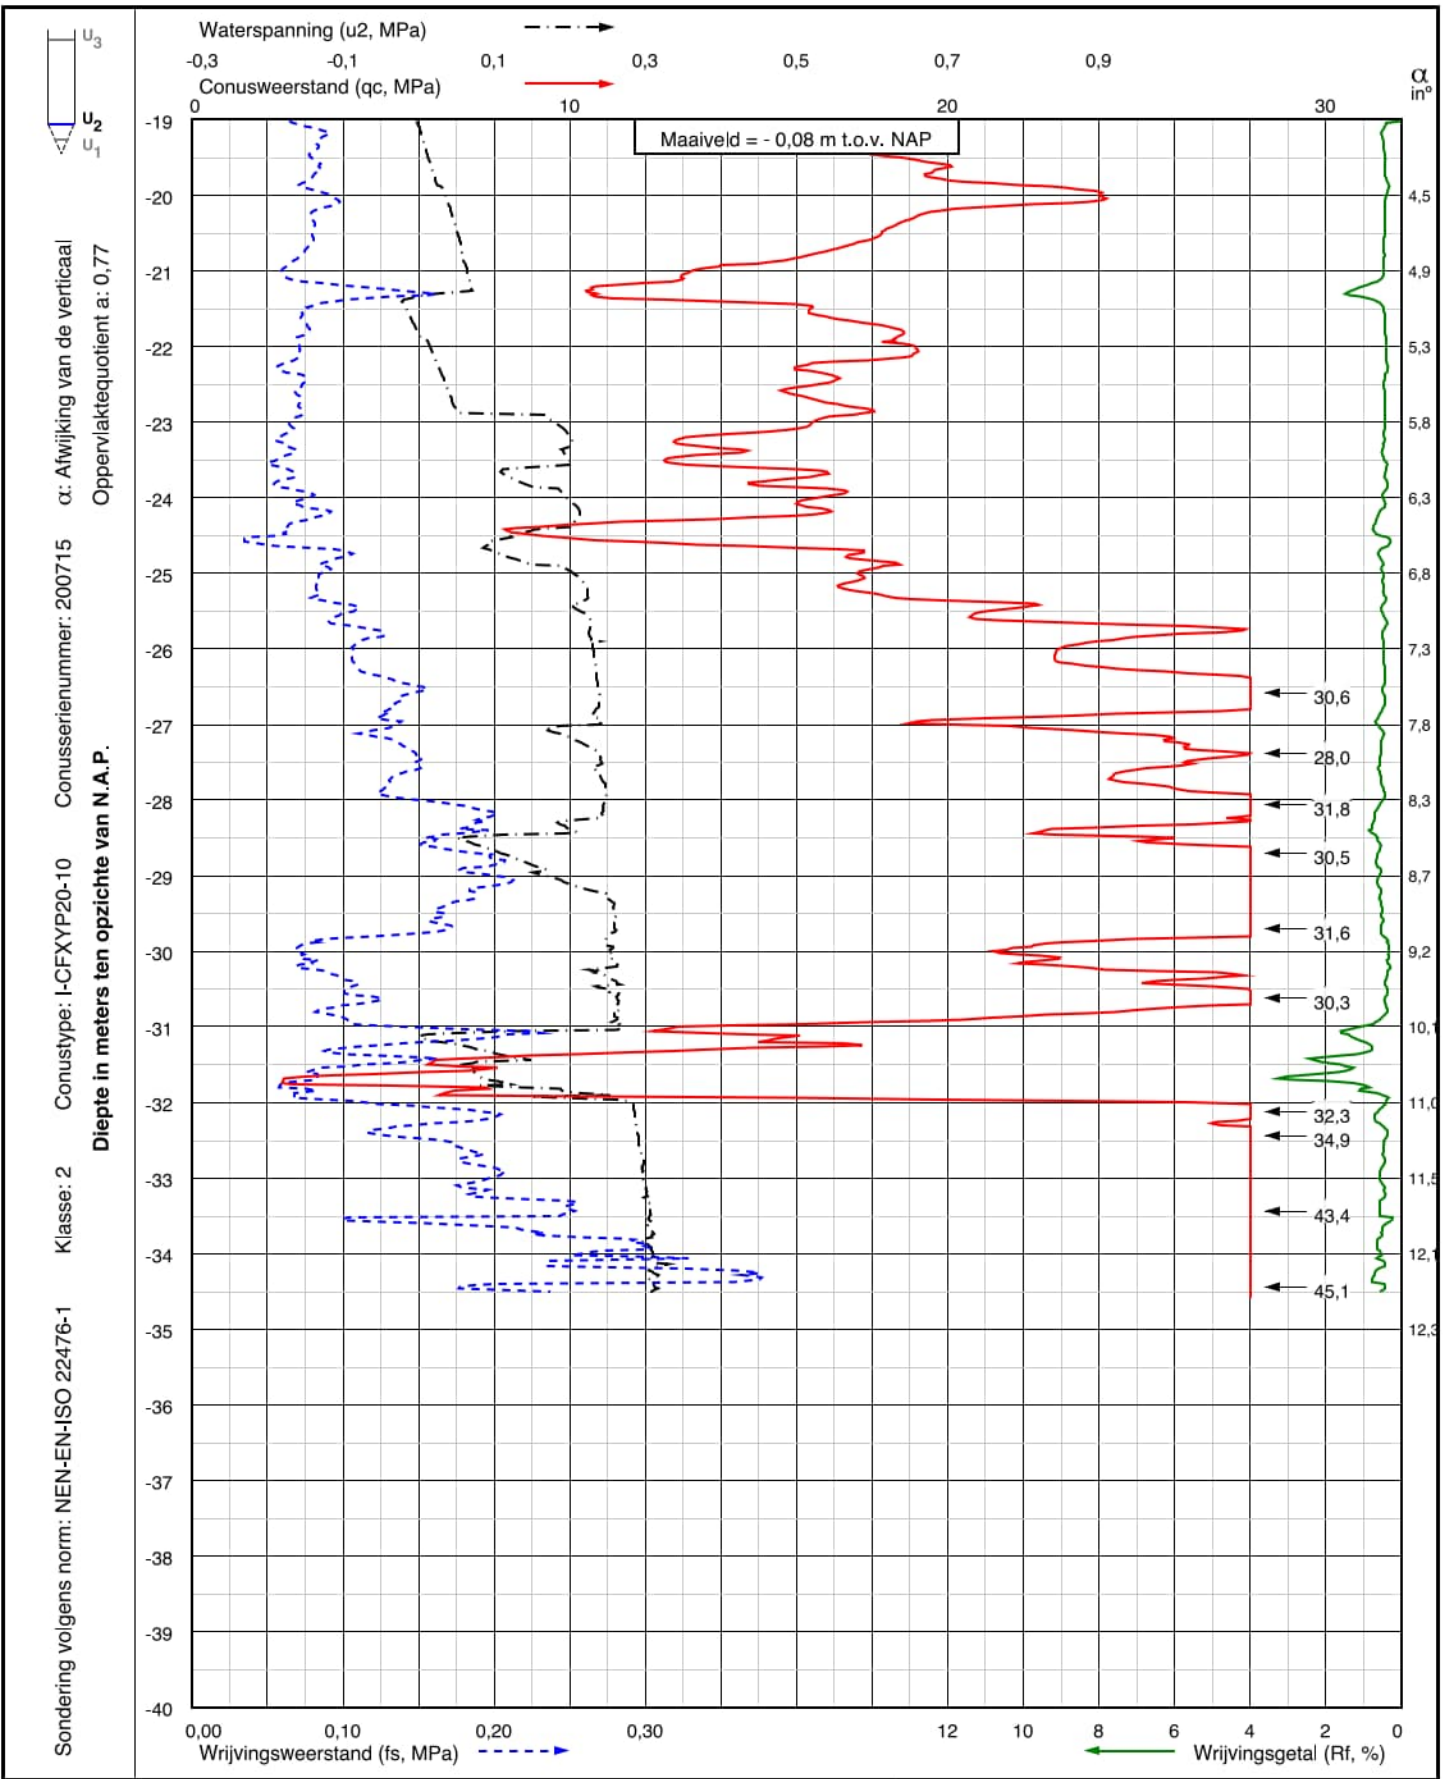

Project: Prinses Margrietunnel
te Sneek

Sondering:
DKMP_D04
DKMP004

RD coördinaten
X = 176174,9
Y = 557171,1

Opdr.nr.: VN-83268-1

Blad: 2 van 2

Datum: 16-01-2023



Wiertsema & Partners
RAADGEVEND INGENIEURS

AKKOORD

UITV