




BOVENAANZICHT TOERIT NOORDWEST (STARTSITUATIE)  
schaal: 1:200

 


BOVENAANZICHT TOERIT NOORDWEST (EINDSITUATIE/OPENSTELLING)  
schaal: 1:200

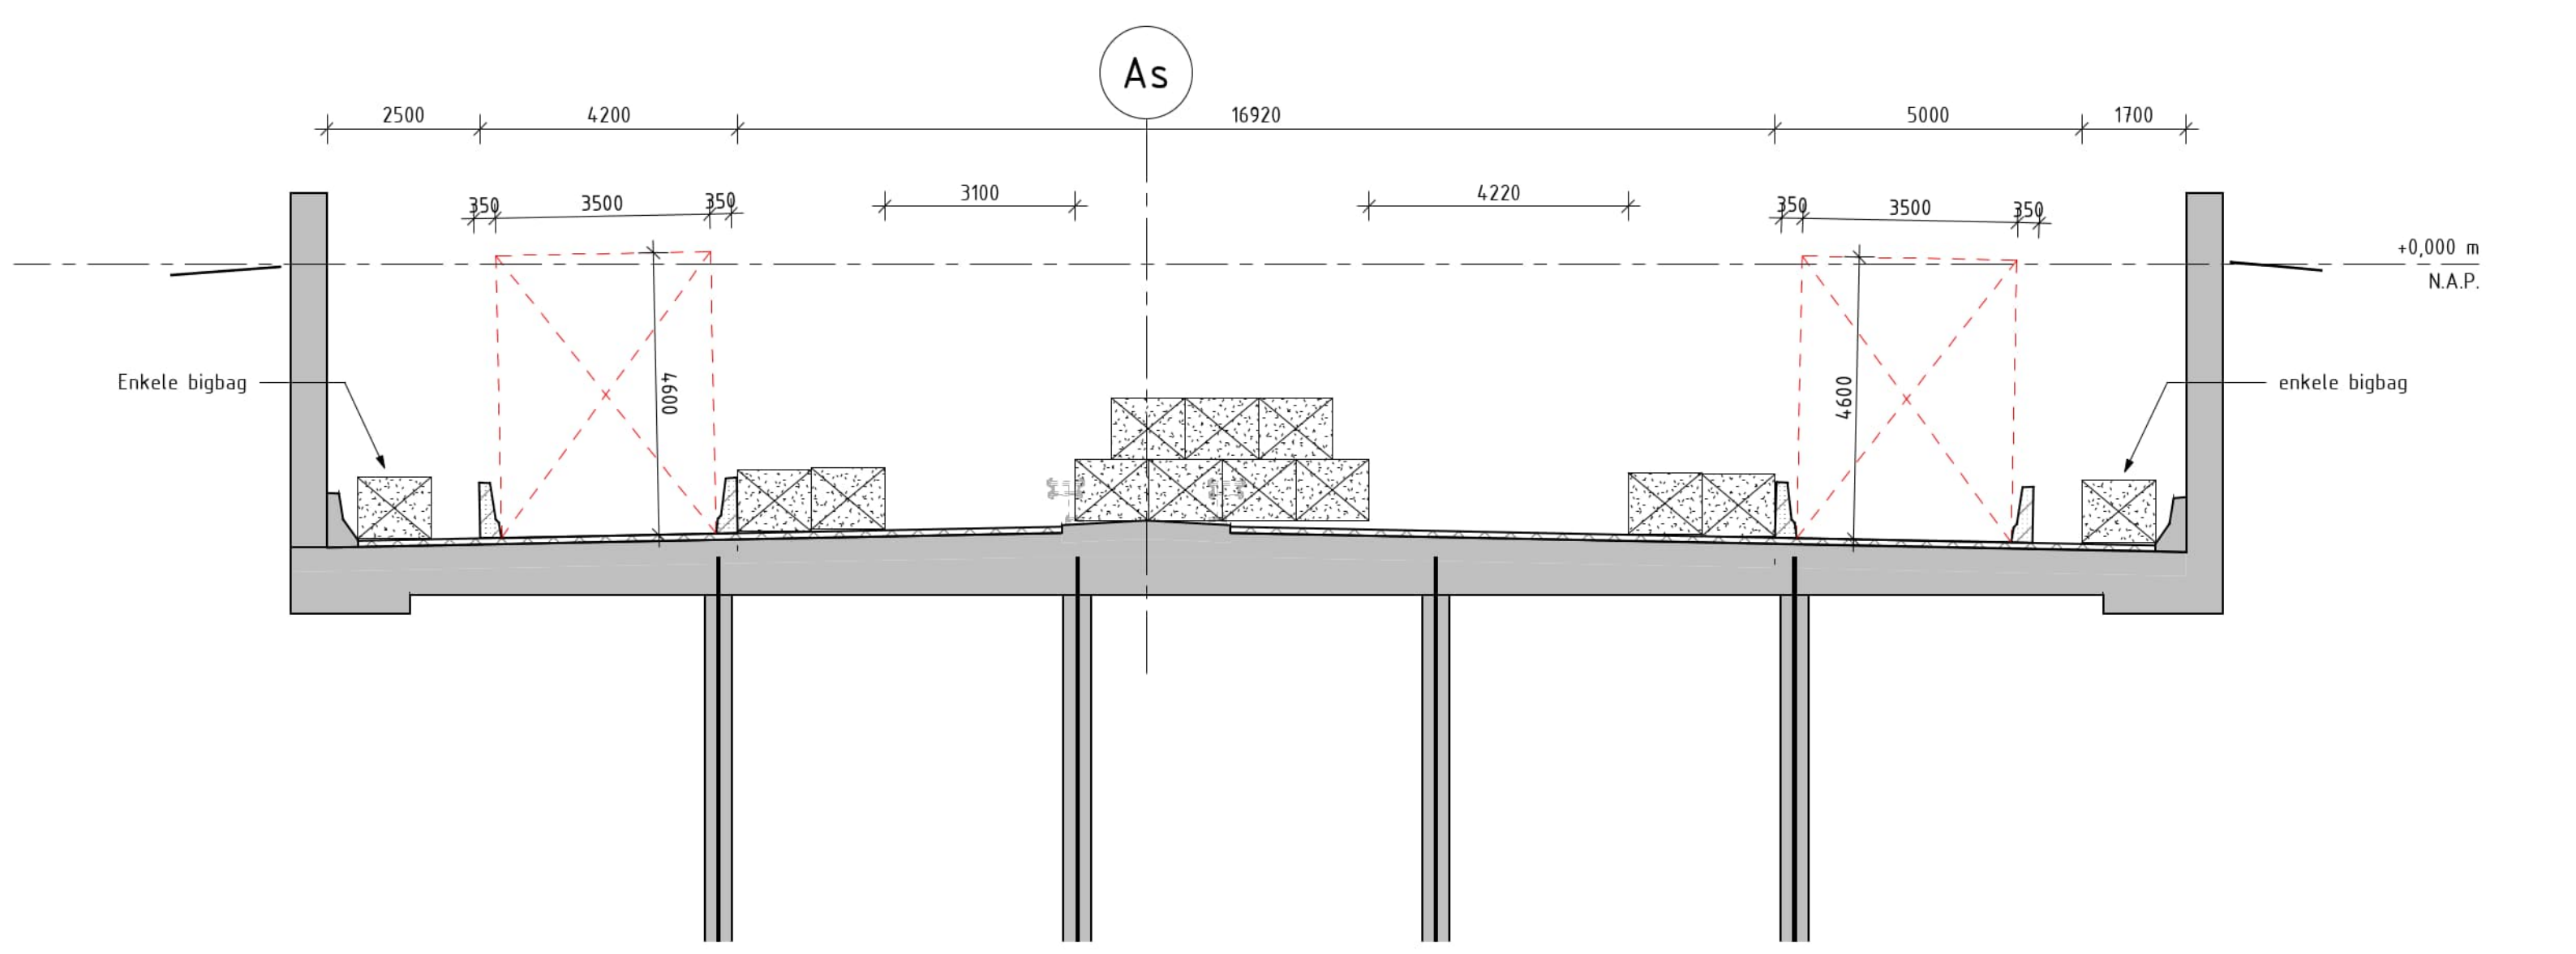


DOORSNEDE A-A (MOOT 32)  
schaal: 1:100

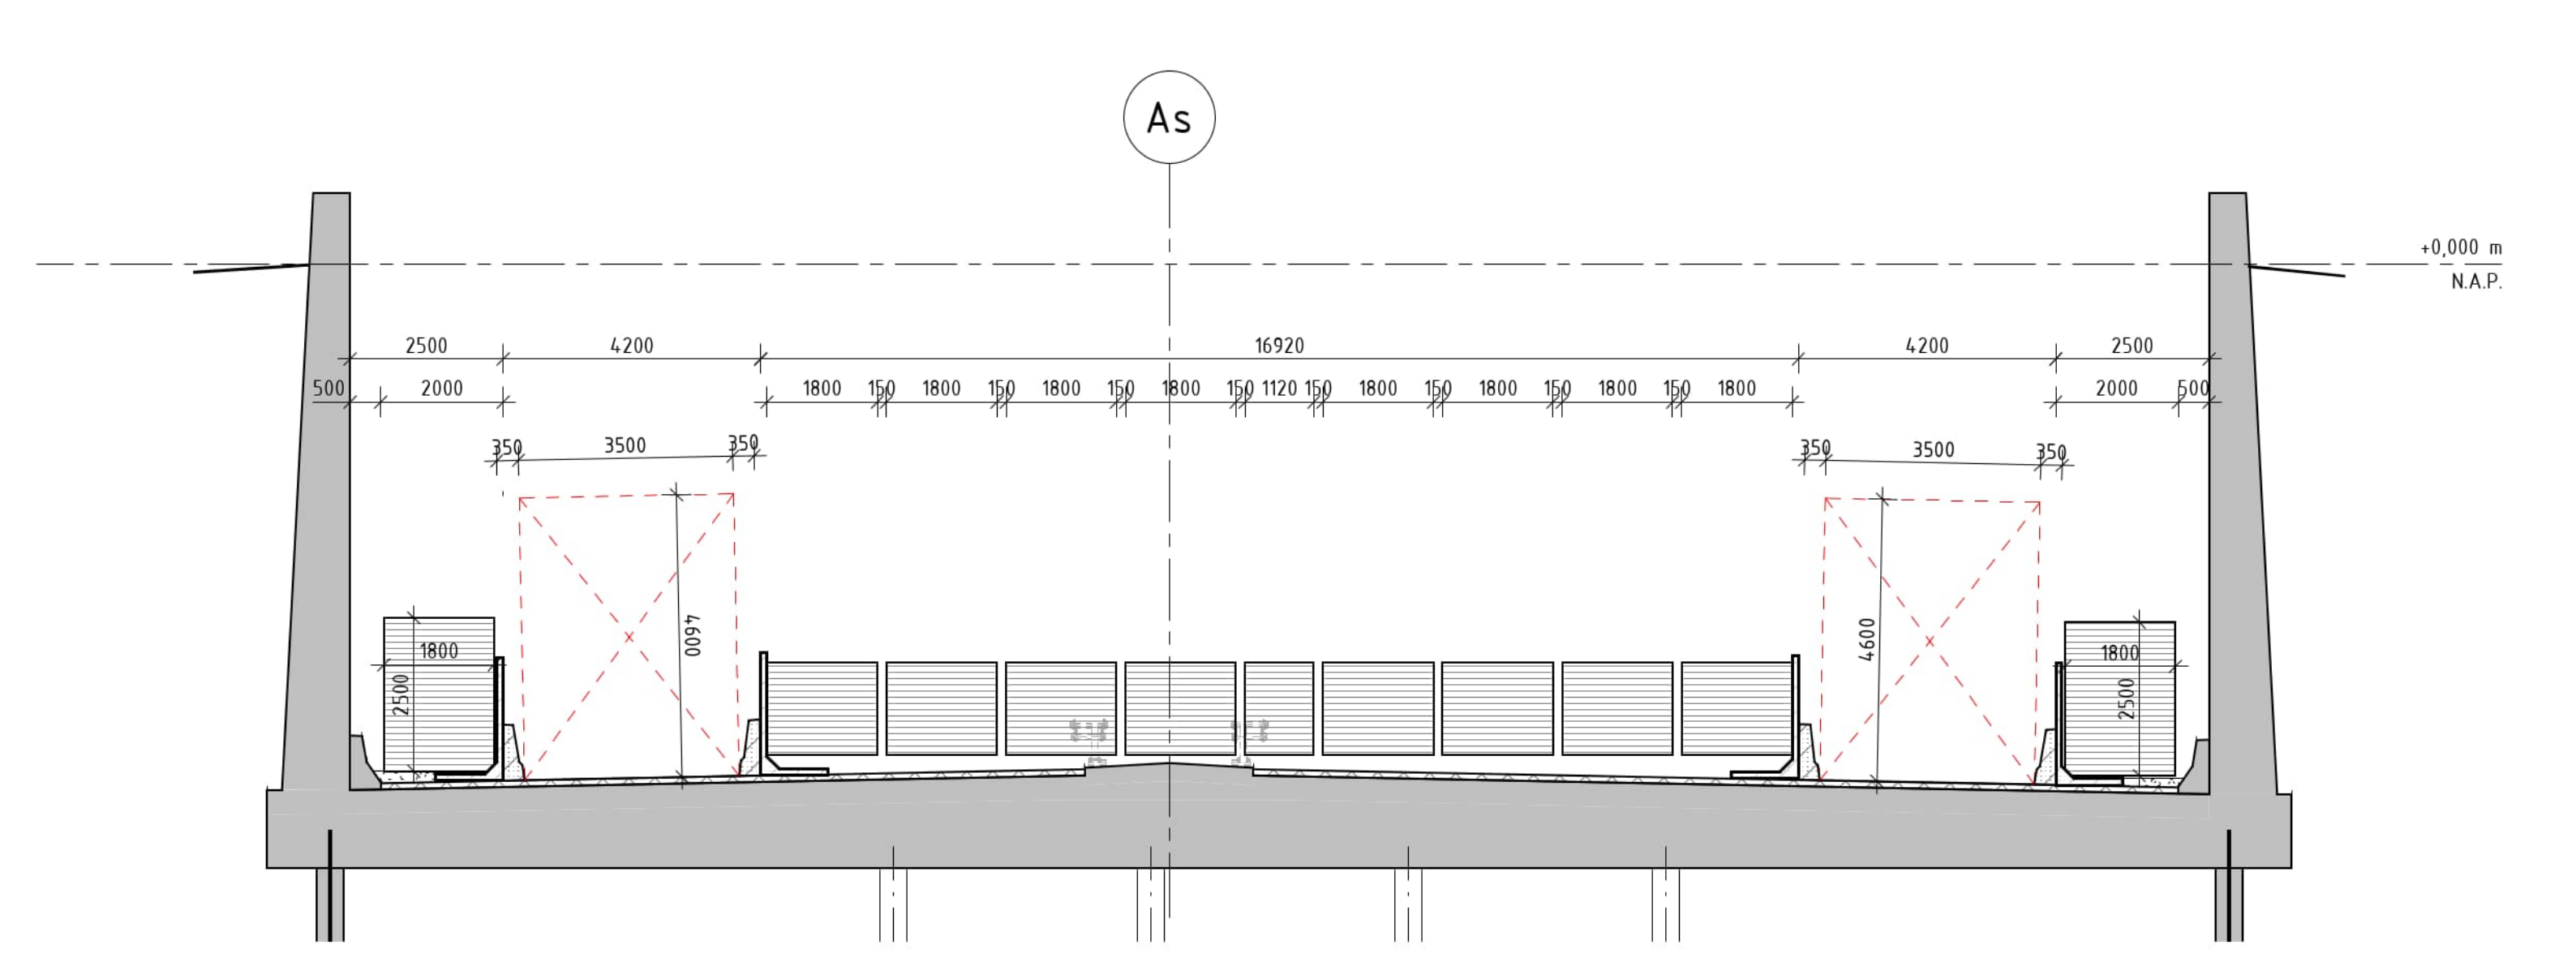

DOORSNEDE C-C (MOOT 26)  
schaal: 1:100

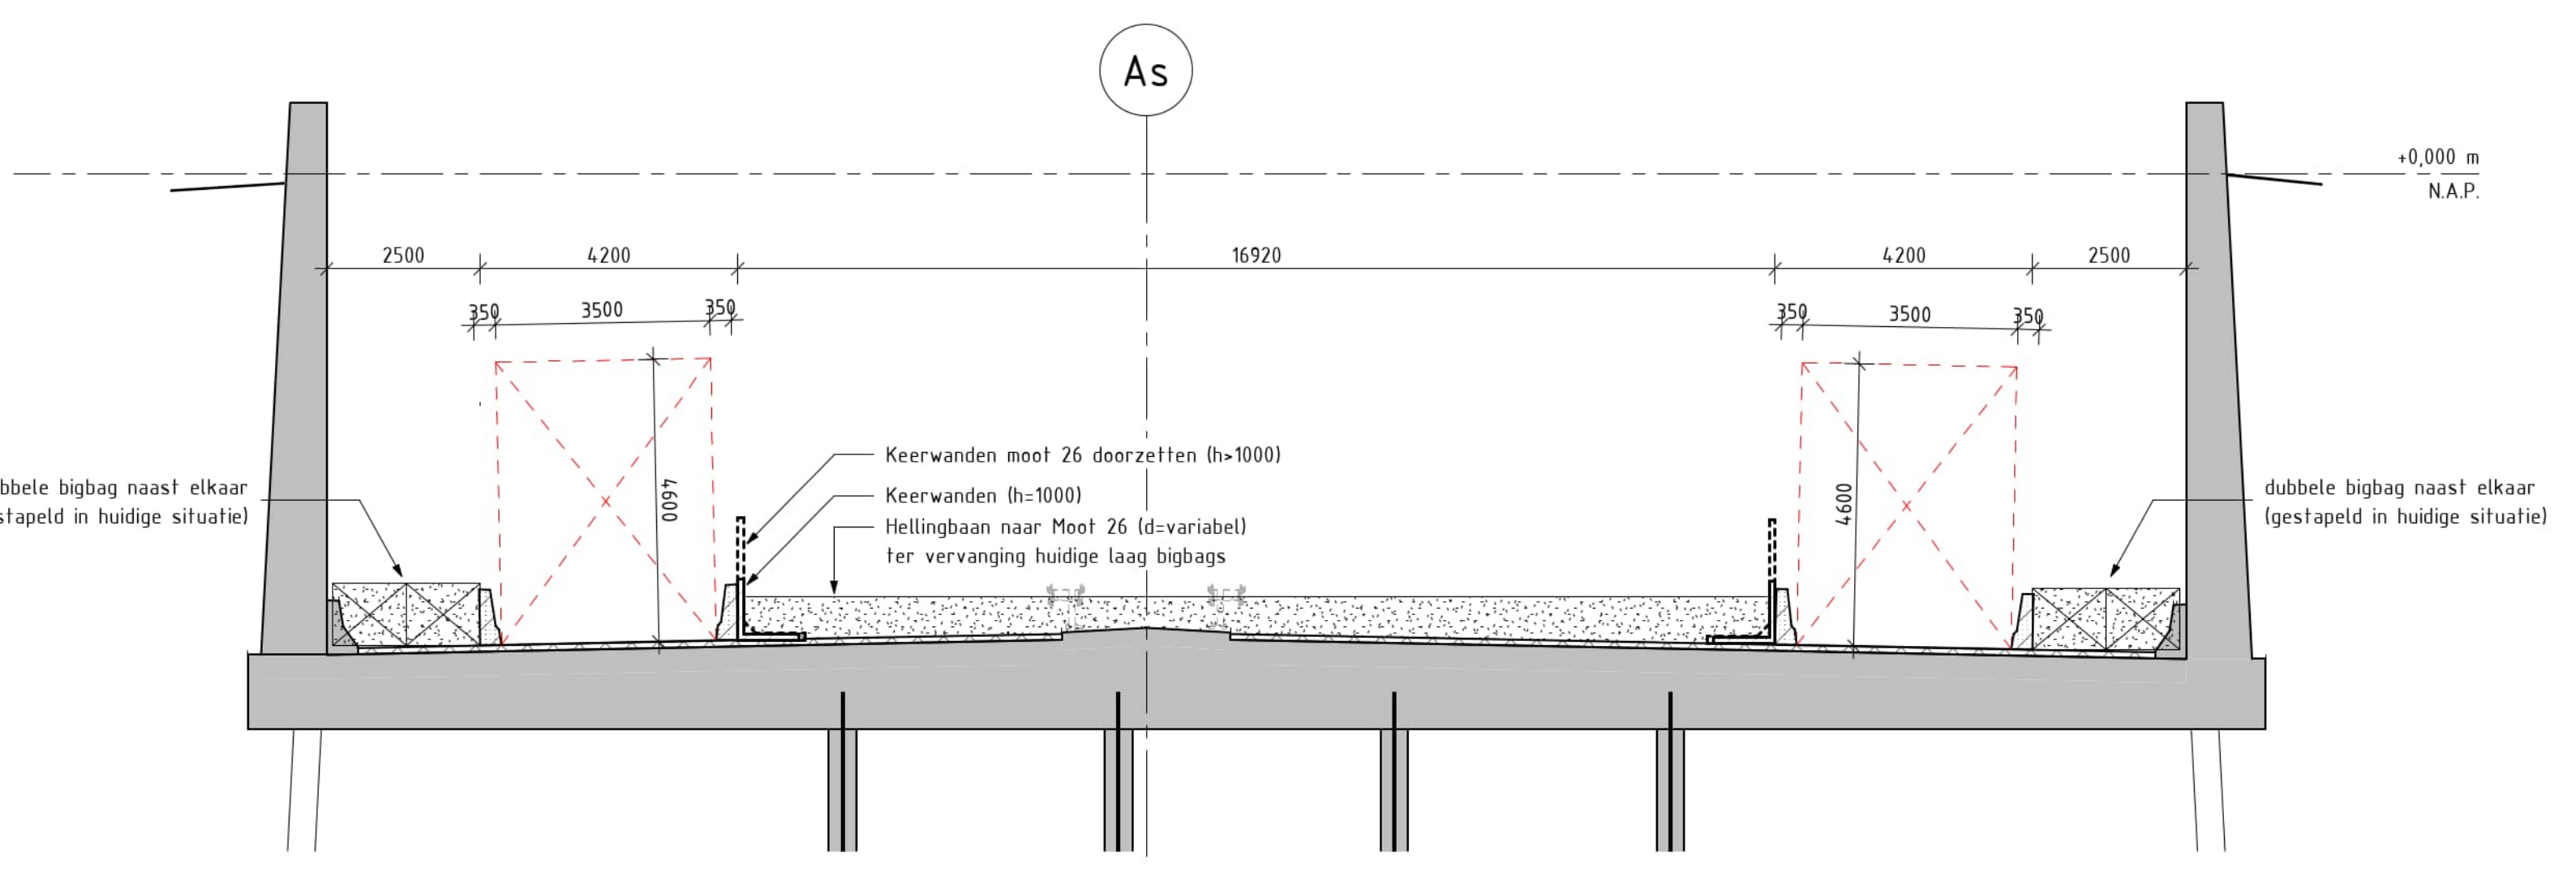

DOORSNEDE B-B (MOOT 27)  
schaal: 1:100

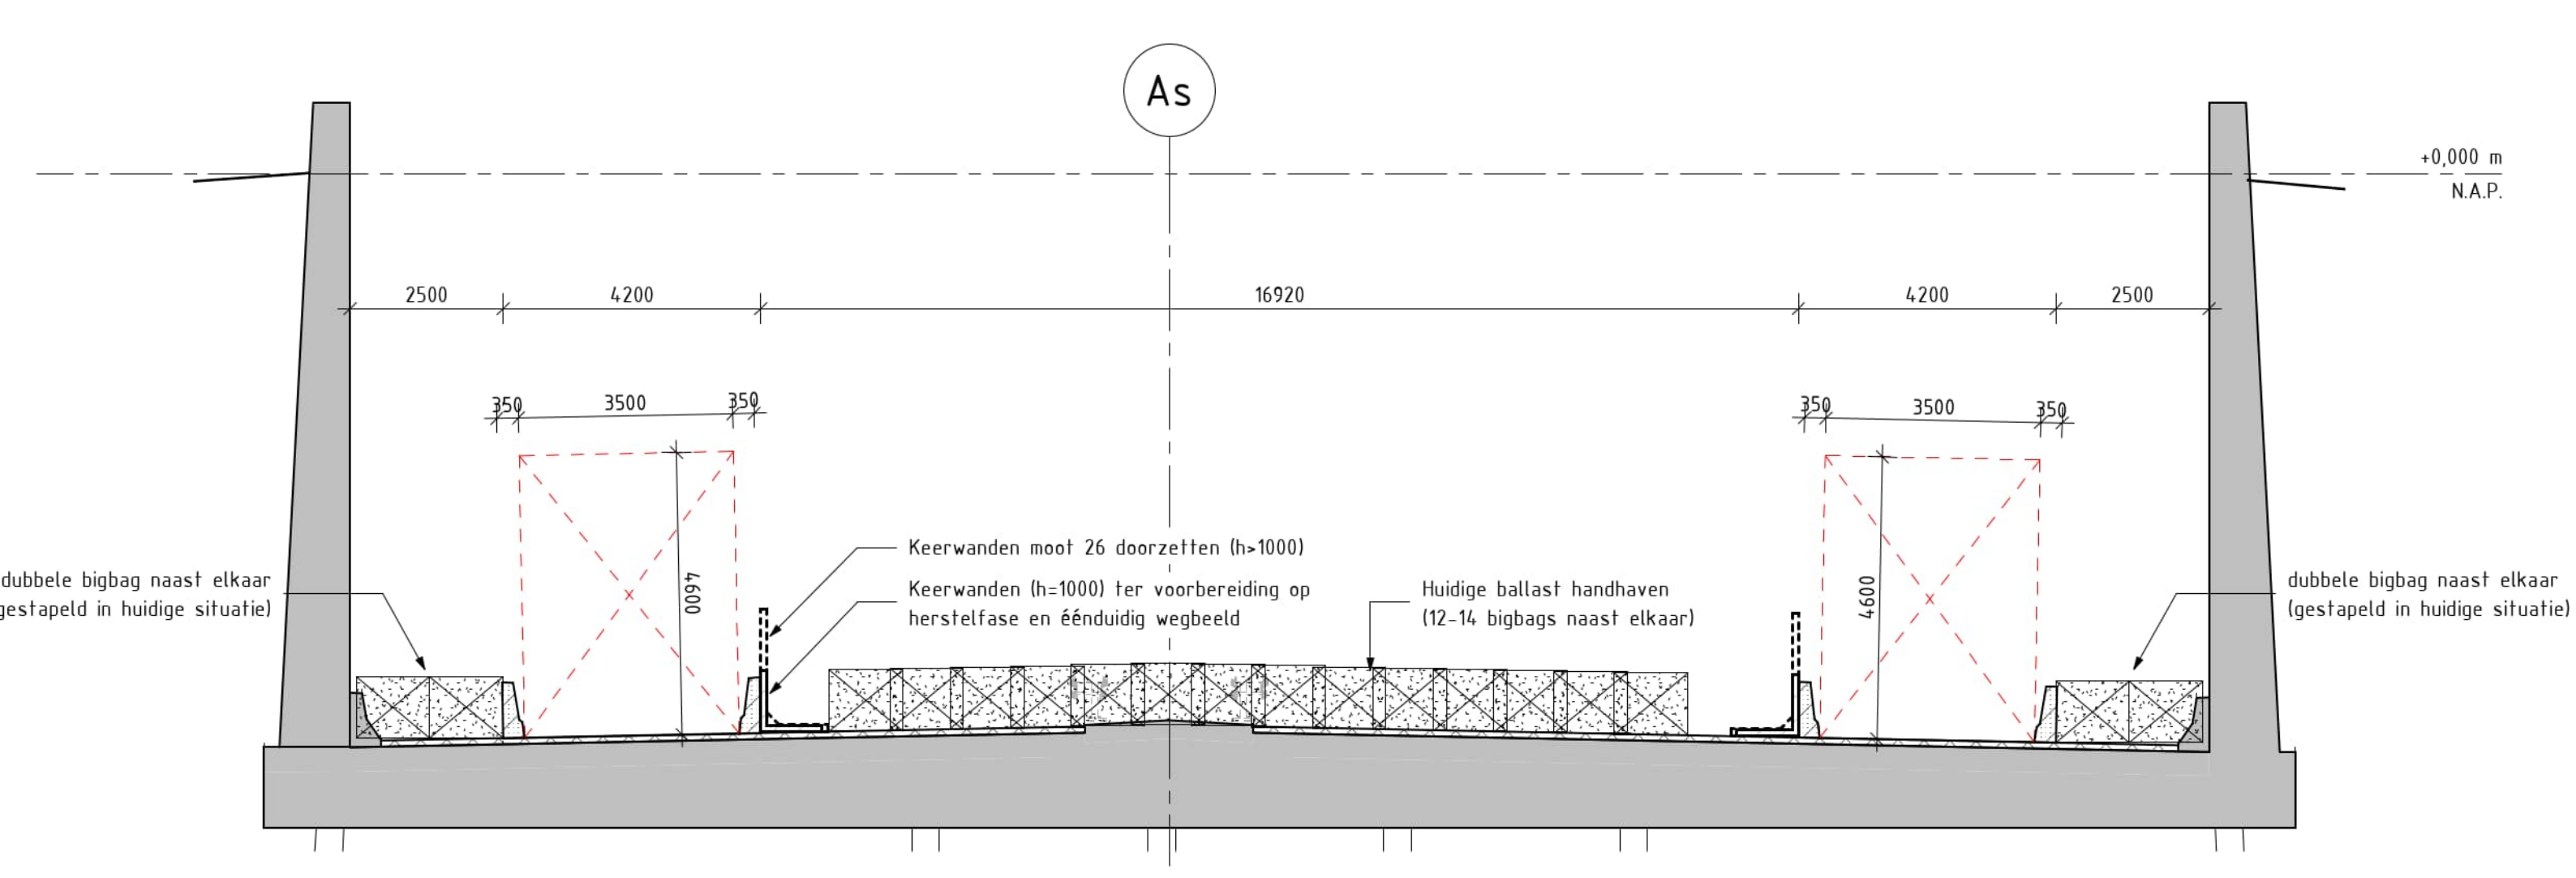

DOORSNEDE D-D (MOOT 25)  
schaal: 1:100

Naam	Titel	Deining	Datum	Gepland	Uitvoer
Opdrachtgever					
Project					
Herstel Prinses Margrietunnel					
Prinses openstelling NW					
Prinses Margrietunnel					
5-1-2-0 17-1-2023 14:40:11					
Opsteller	Controleur	Uitgever			
Schaal: CONCEPT Datum: VHB-CIV-TEK-S06 Revisie: 0.1					