




BOVENAANZICHT TOERIT NOORDWEST (STARTSITUATIE)
schaal: 1:200

 


BOVENAANZICHT TOERIT NOORDWEST (EINDSITUATIE/OPENSTELLING)
schaal: 1:200

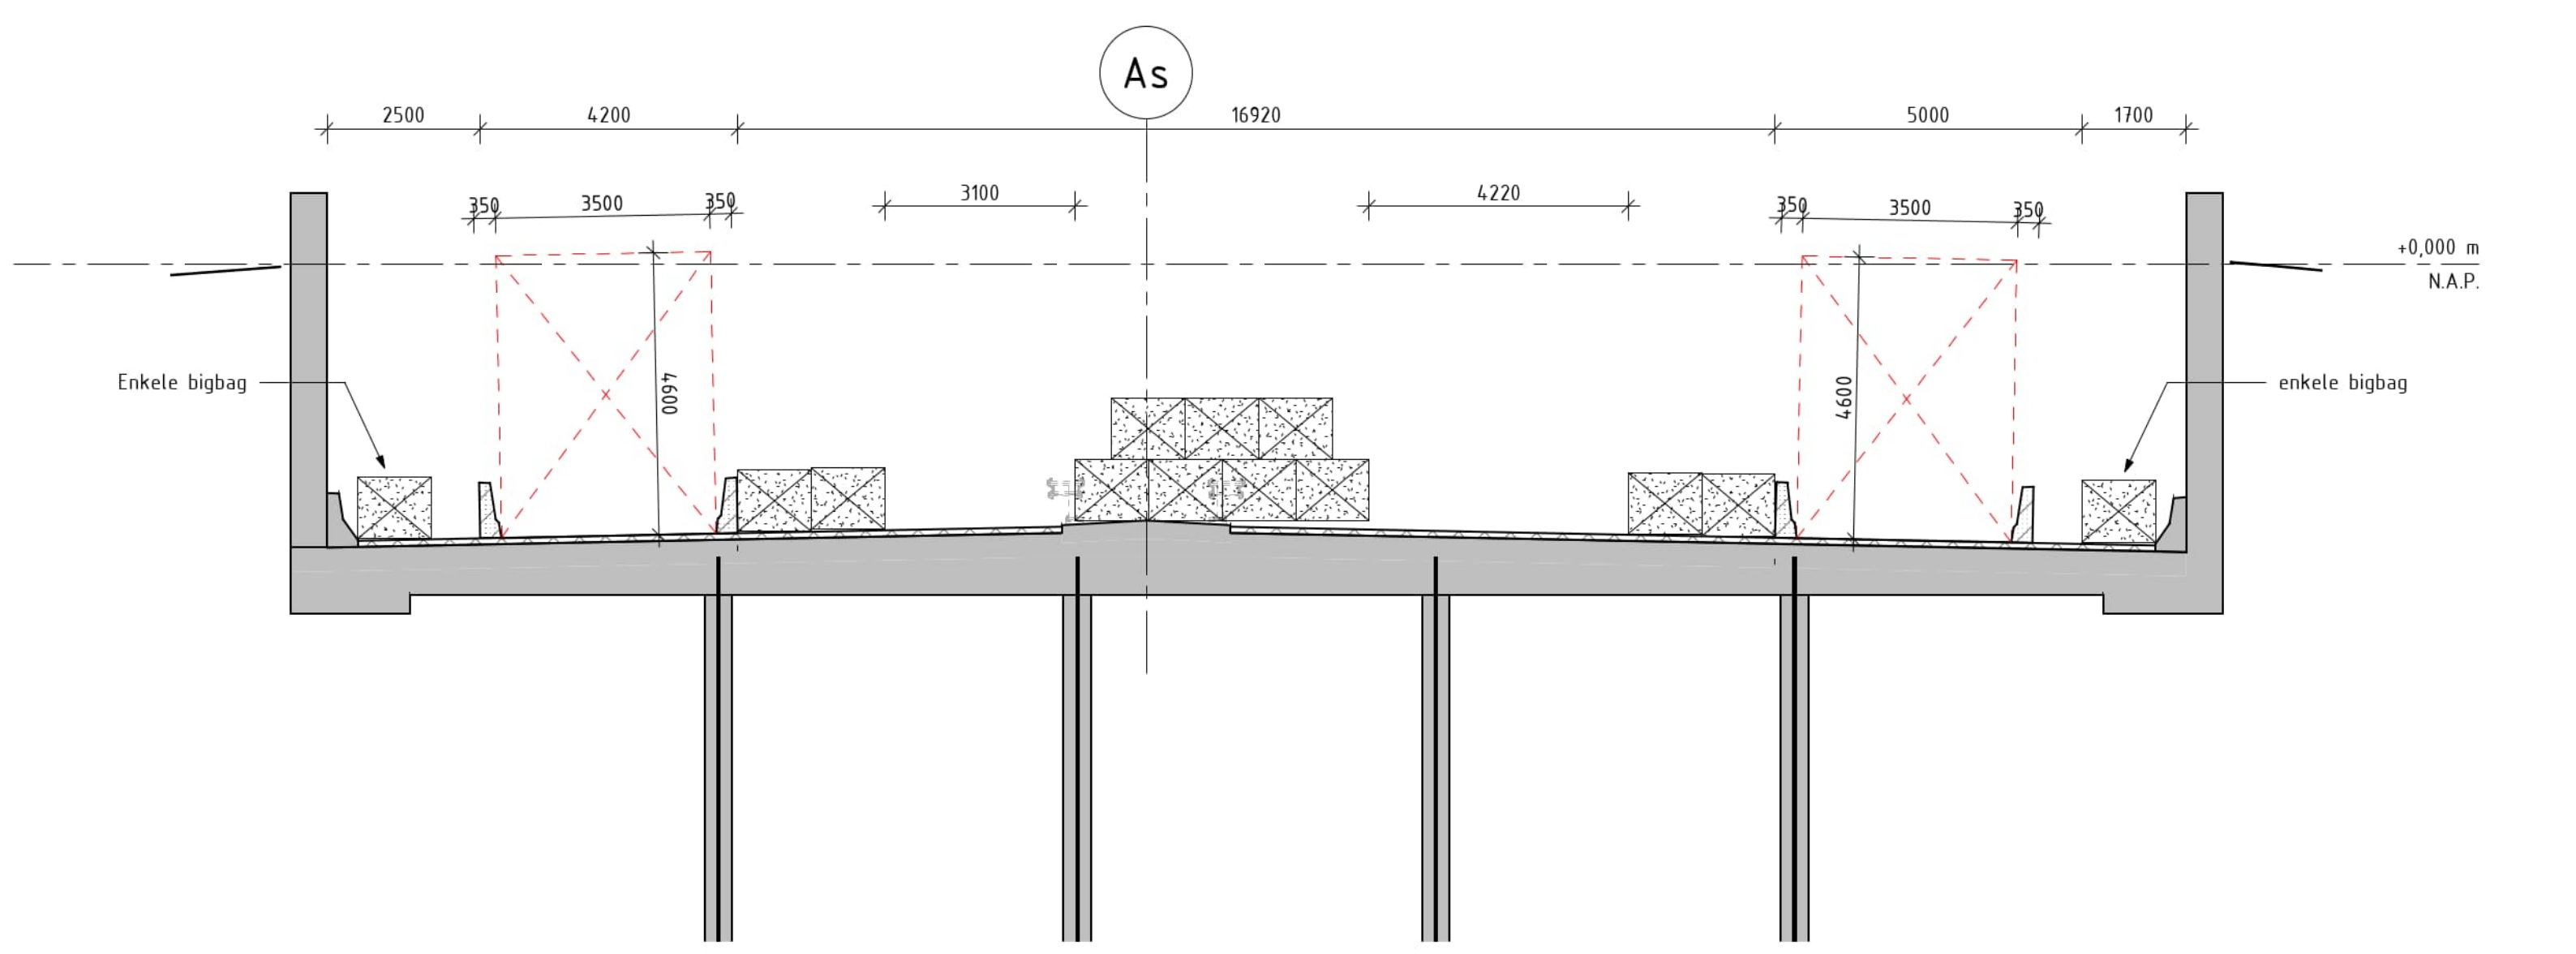


DOORSNEDE A-A (MOOT 32)
schaal: 1:100

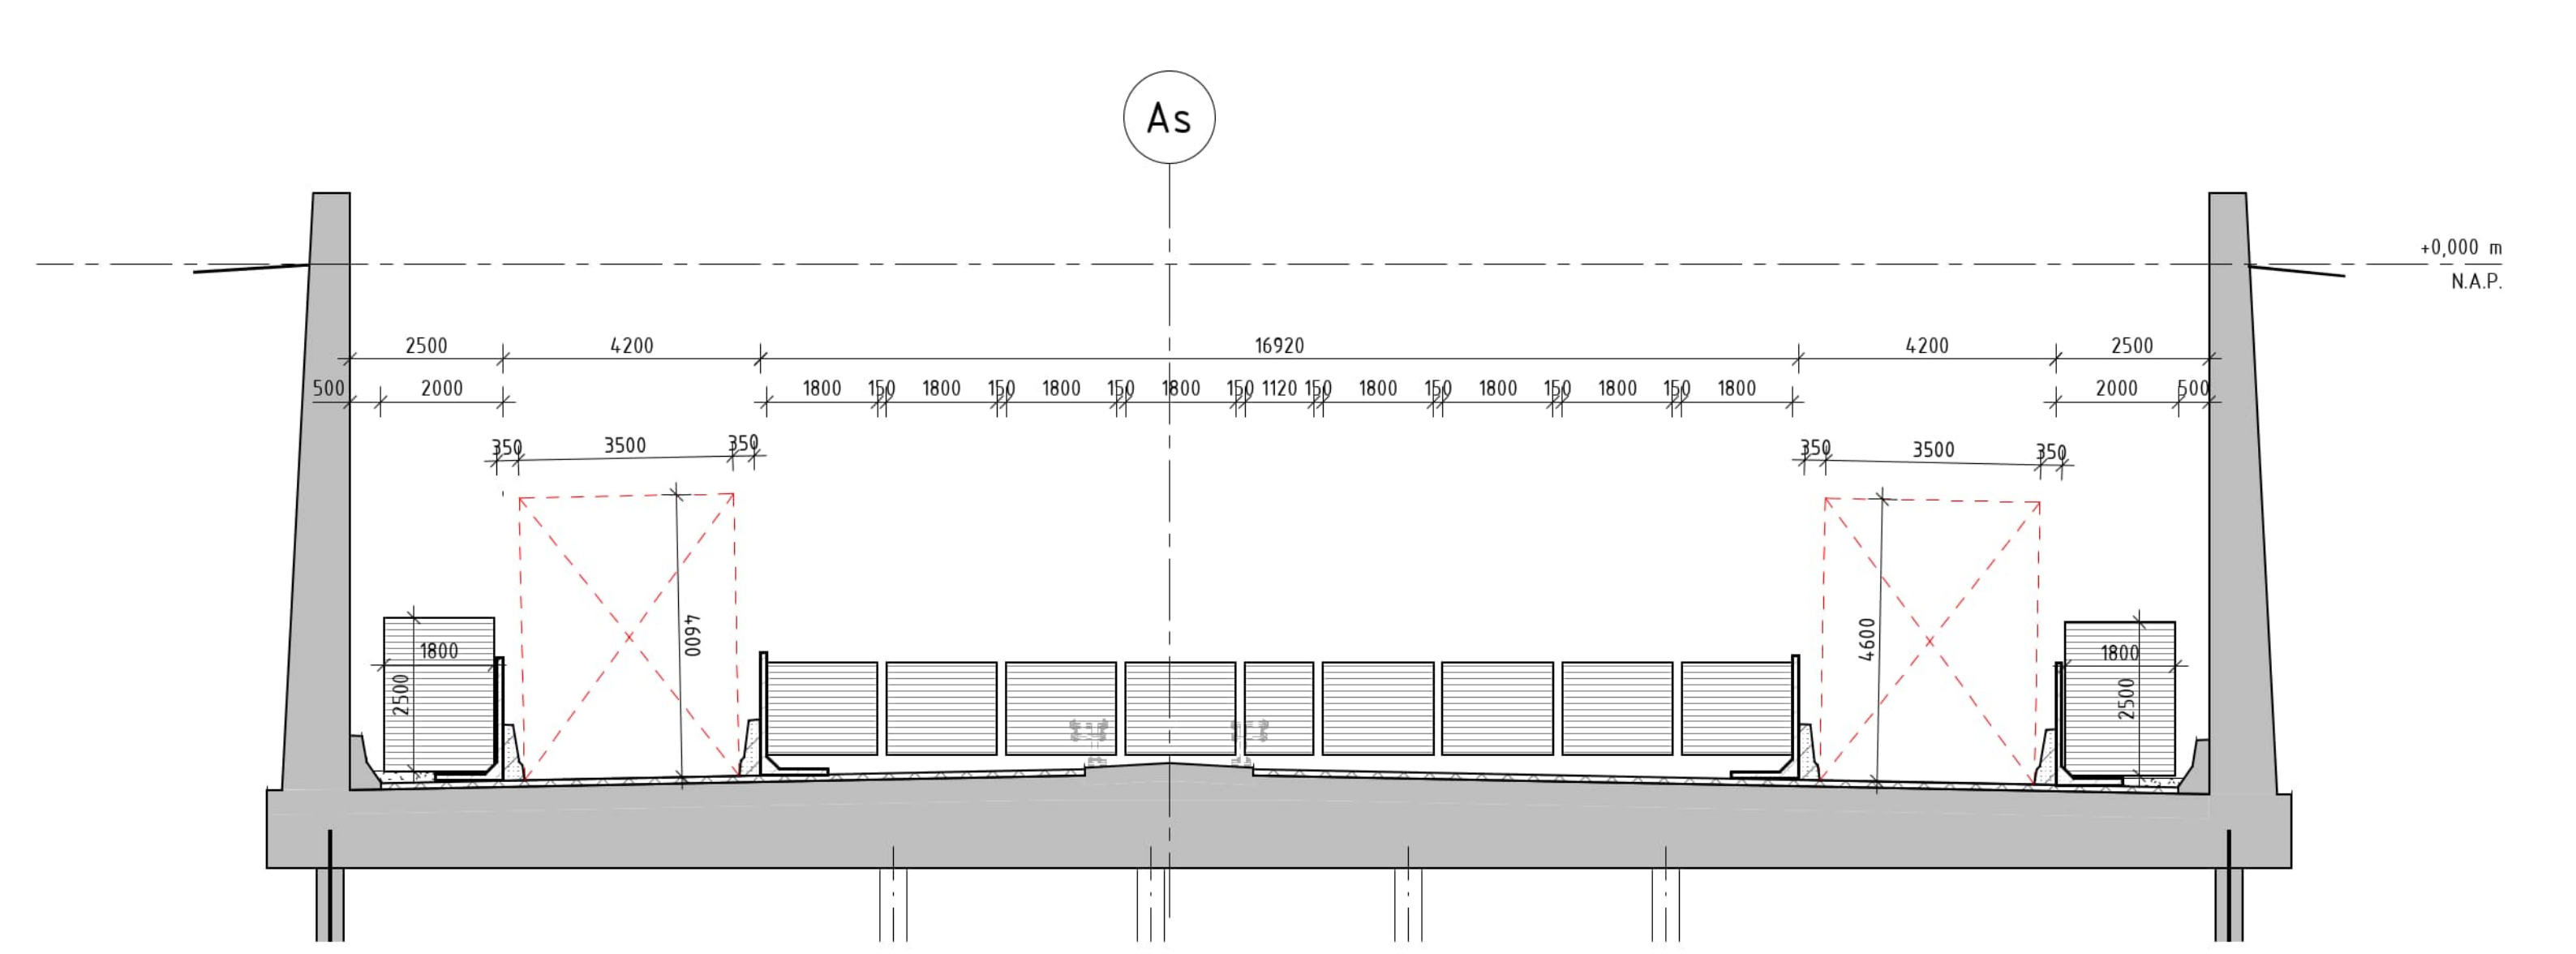

DOORSNEDE C-C (MOOT 26)
schaal: 1:100

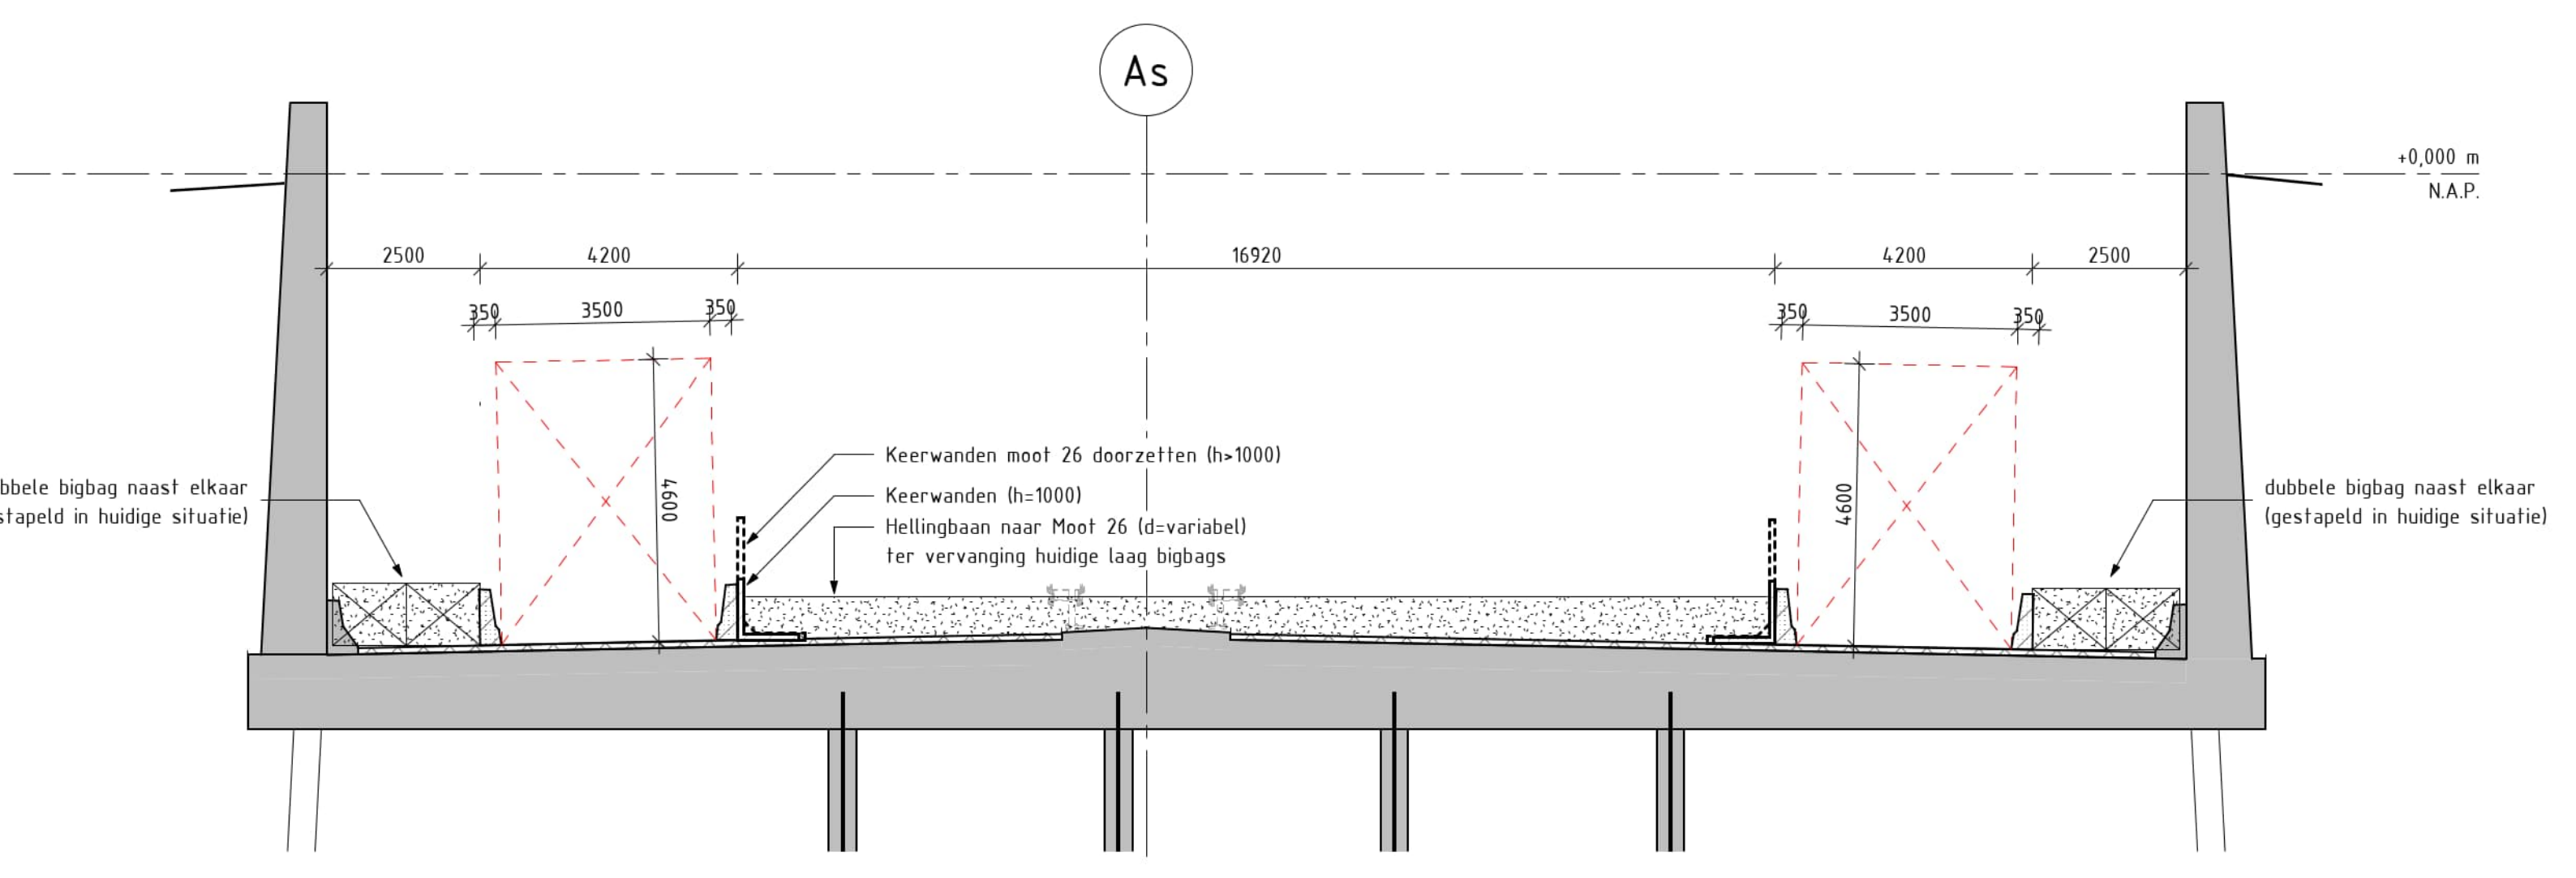

DOORSNEDE B-B (MOOT 27)
schaal: 1:100

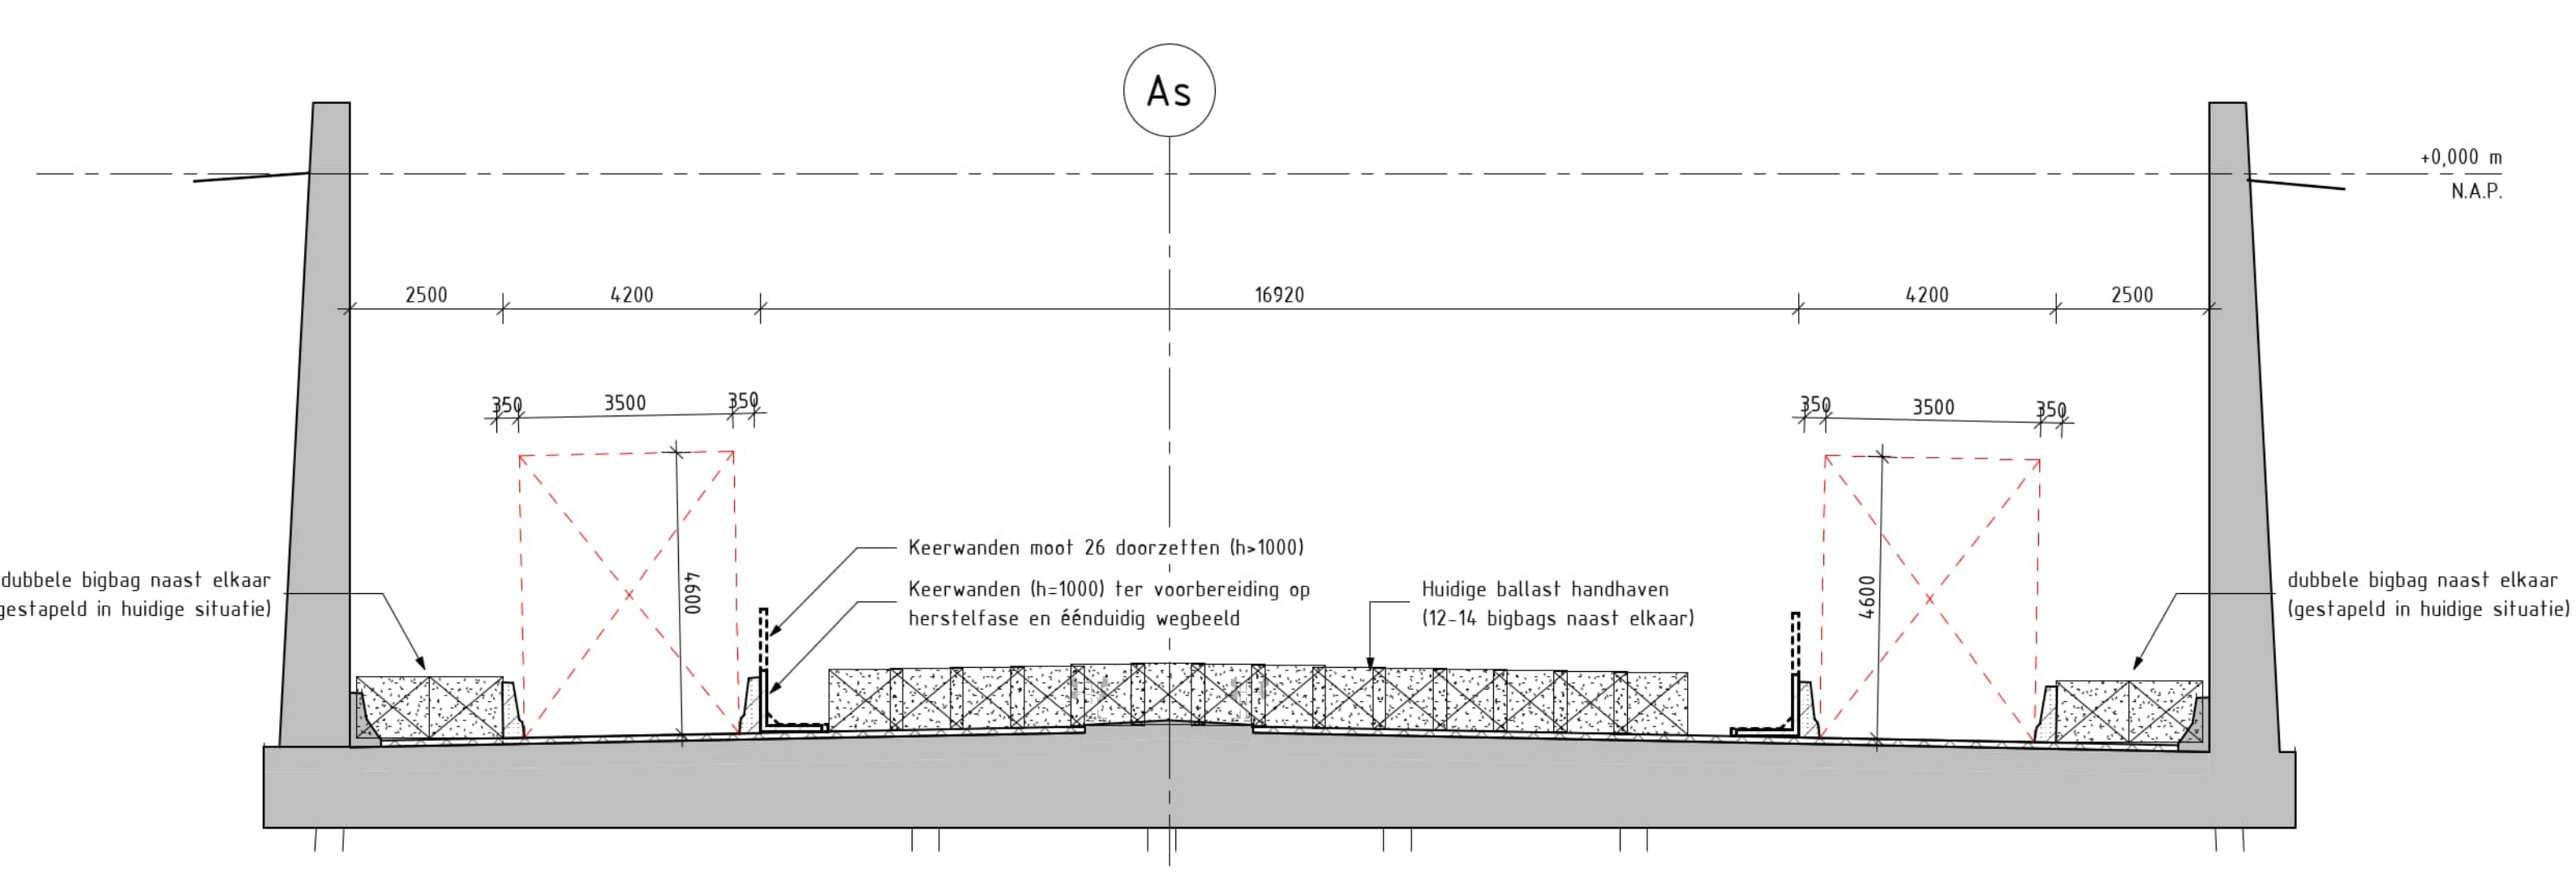

DOORSNEDE D-D (MOOT 25)
schaal: 1:100

Project	Herstel Prinses Margrietunnel	12345
Principes openstelling NW	Schets	Formaat A0-84x118cm
Prinses Margrietunnel	Schaal: As	Schaal: As
Opsteller	CONCEPT	Revisie 0.1
Controleur	VHB-CIV-TEK-S06	
Uitgever		

Stand Per 17-1-2023
14:40:11

Van Hattum en Blankevoort
Lange Dreef 10, 1316 AZ te Amsterdam

5.1.2.e