




BOVENAANZICHT TOERIT ZUIDOOST (STARTSITUATIE)
 schaal: 1:200

 

BOVENAANZICHT TOERIT ZUIDOOST (EINDSITUATIE/OPENSTELLING)
 schaal: 1:200

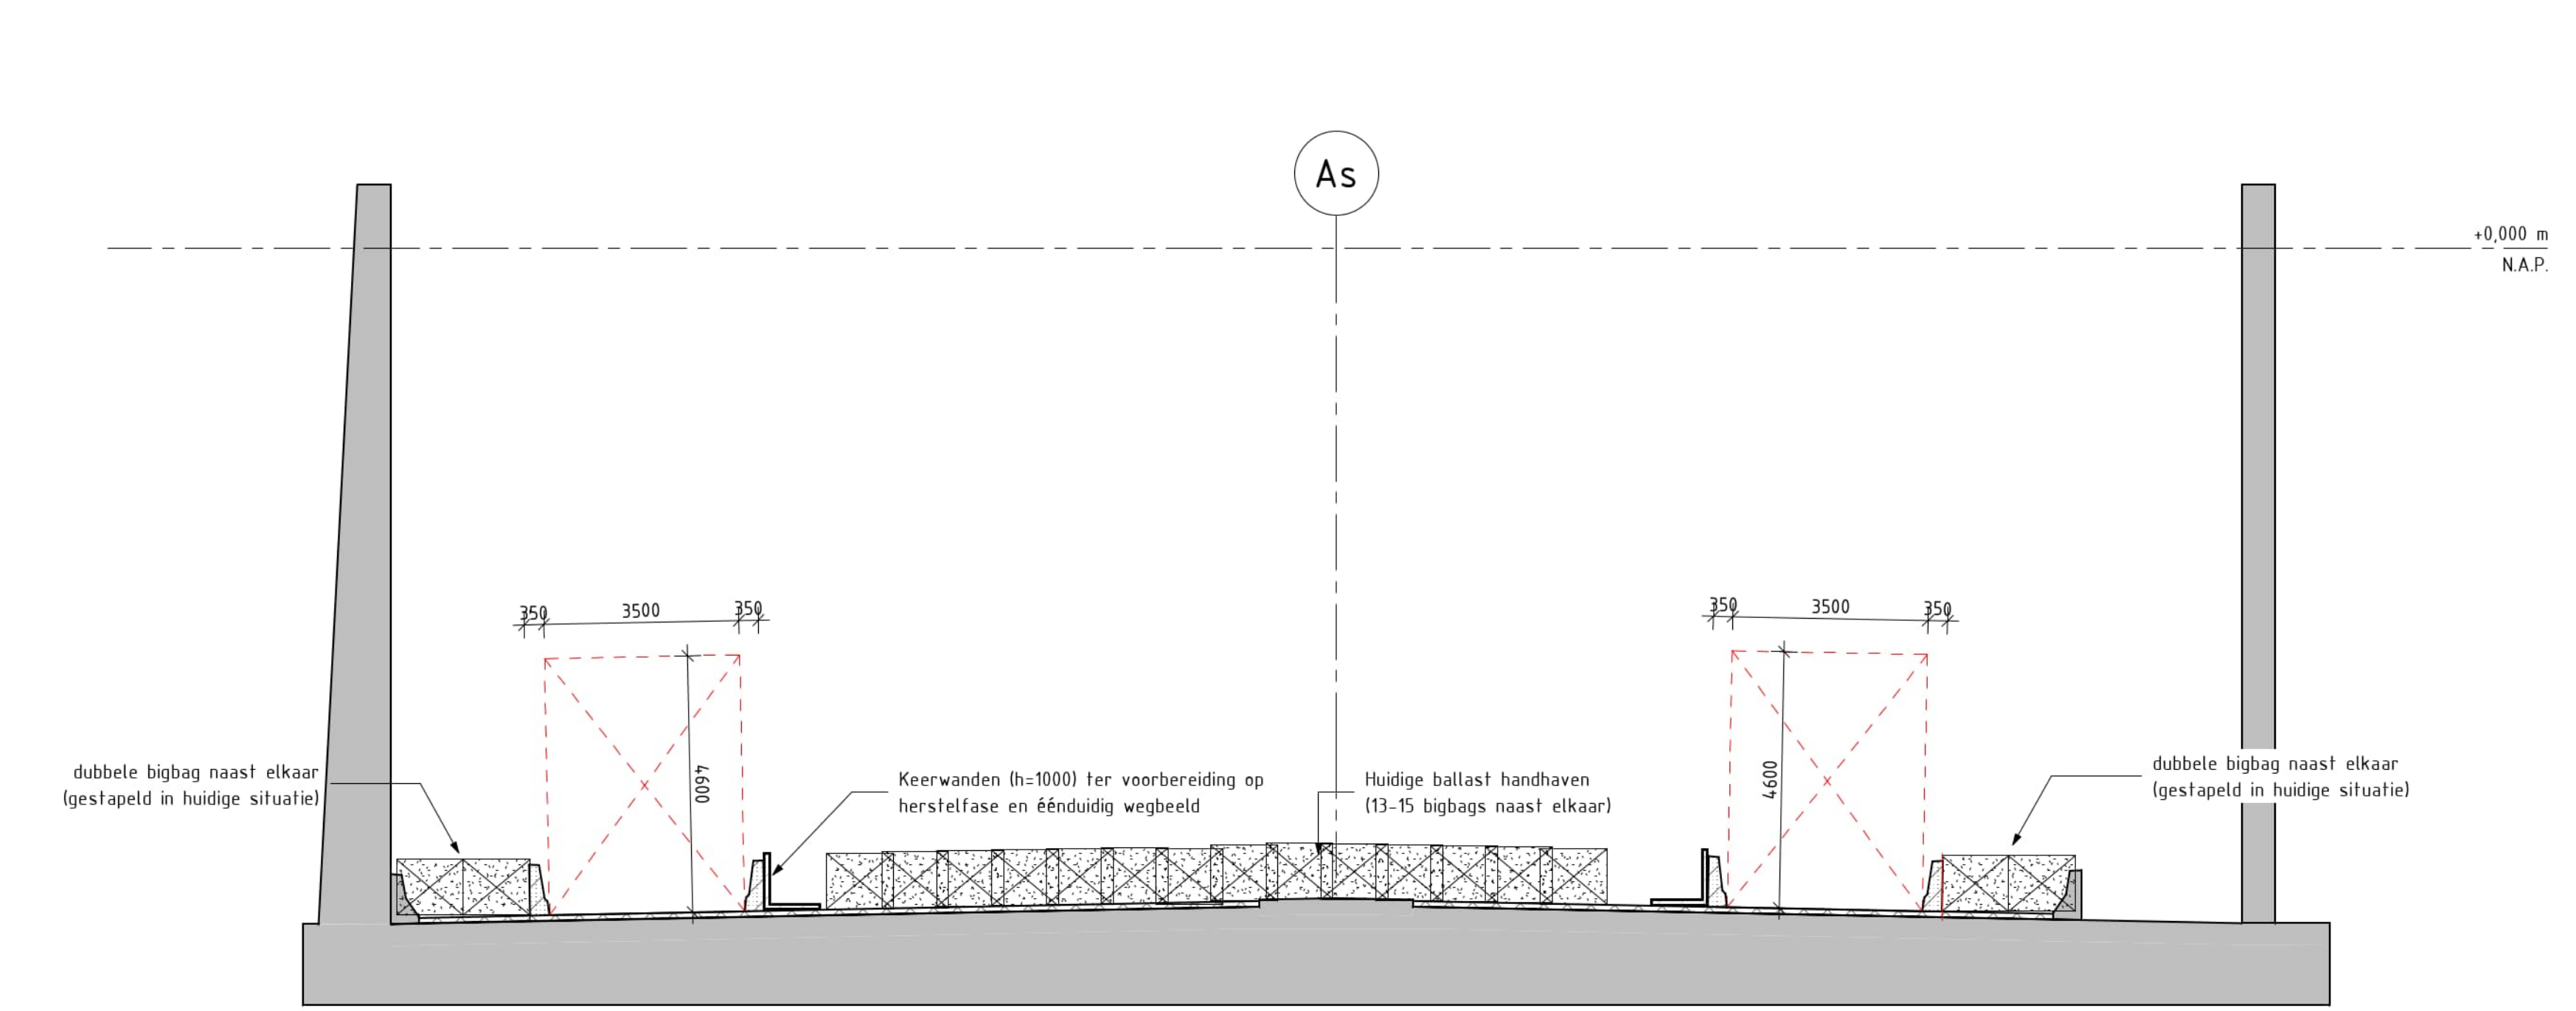

DOORSNEDE A-A (MOOT 20)
 schaal: 1:100

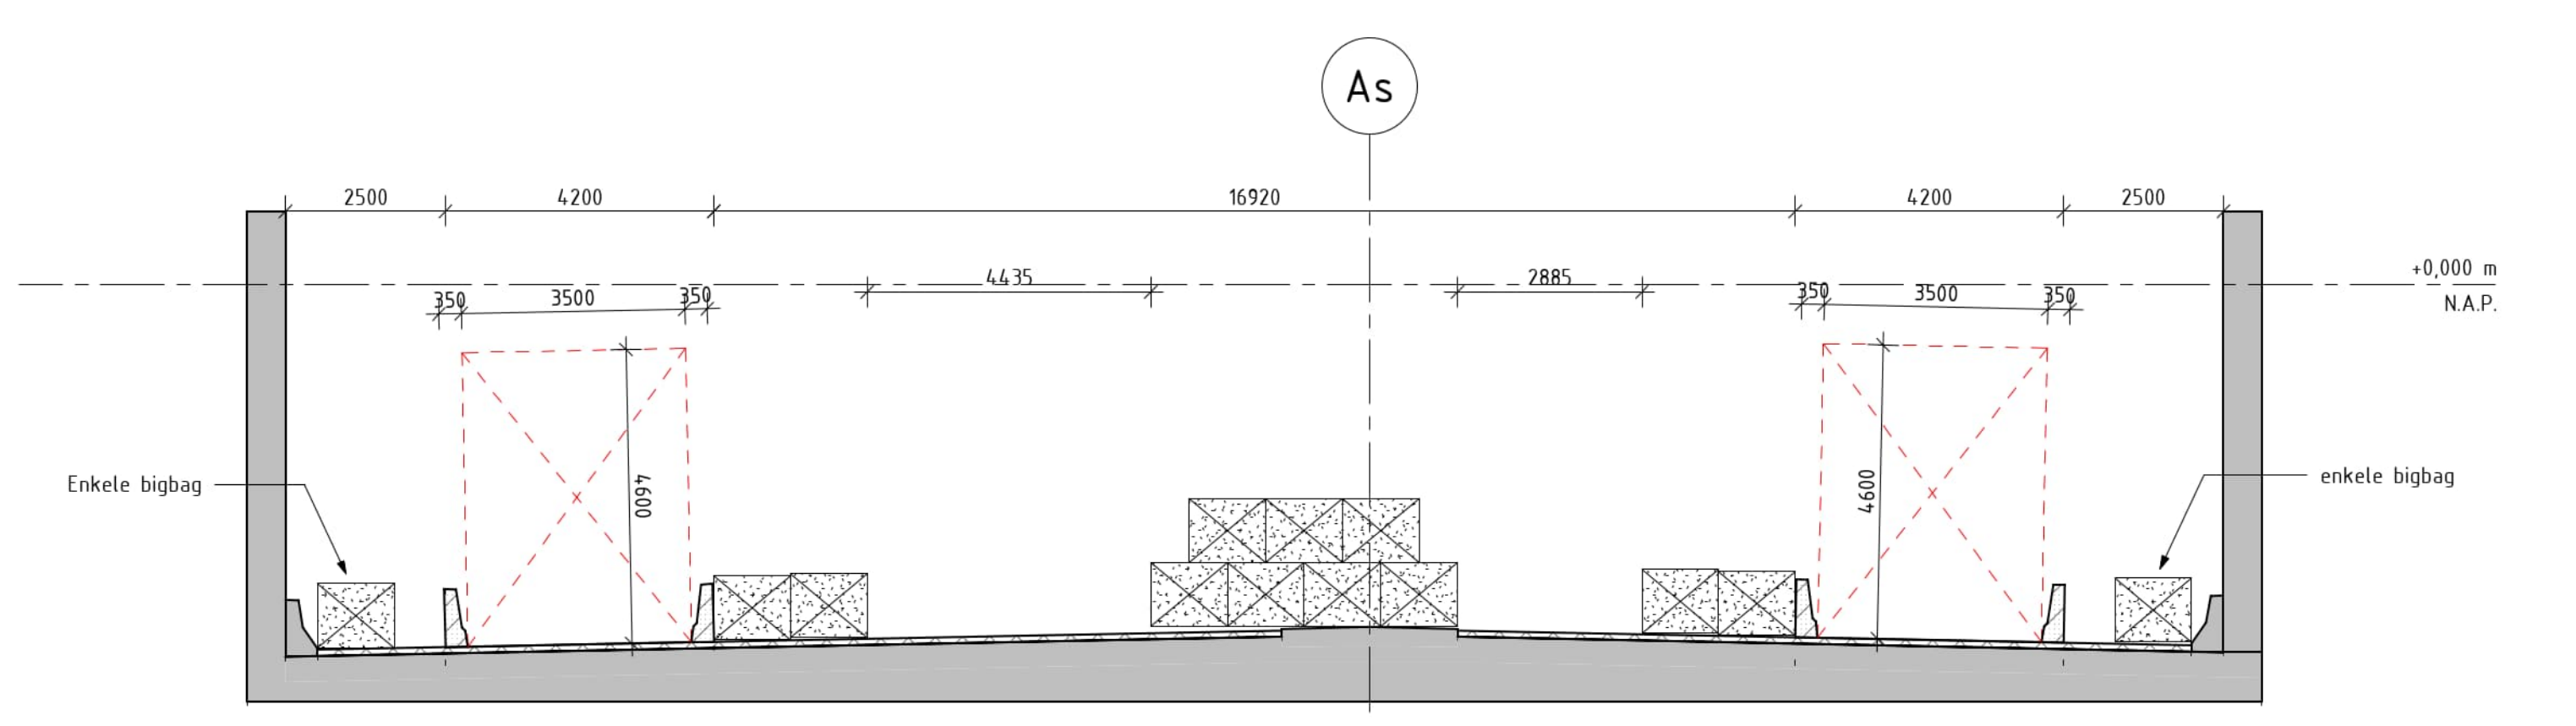

DOORSNEDE B-B (MOOT 11)
 schaal: 1:100

№	Datum	Omschrijving	Ontwerper	Controleur	Opgeleverd
1					

Opdrachtgever		 Van Hattum en Blankevoort Large-scale civil engineering and construction	
Project			
Principes openstelling ZO		12345	
Principes Margrietunnel		Formaat A0-B4 (1/8)	
		Schaal: As	
Opsteller	Controleur	Opgeleverd	
Vrijgave			
Stadium		Revisie	
CONCEPT		VHB-CIV-TEK-S08	0.1
De afbeeldingen en gegevens in dit document zijn auteursrechtelijk beschermd. Het verspreiden of kopiëren van dit document is strafbaar.			

Stand Per 18-1-2023
 15:02:59