



Sondering volgens norm: NEN-EN-ISO 22476-1
 Klasse: 2
 Conusstype: I-CFXYP20-15
 Conusserienummer: 171031
 α : Afwijking van de verticaal
 Oppervlaktequotient a: 0,81
 Diepte in meters ten opzichte van N.A.P.

Project: Prinses Margrietunnel te Sneek		Sondering: DKMP_A12 DKMP012	
RD coördinaten X = 176504,8 Y = 556671,6		Opdr.nr.: VN-83268-1	
Blad: 1 van 3		Datum: 02-02-2023	

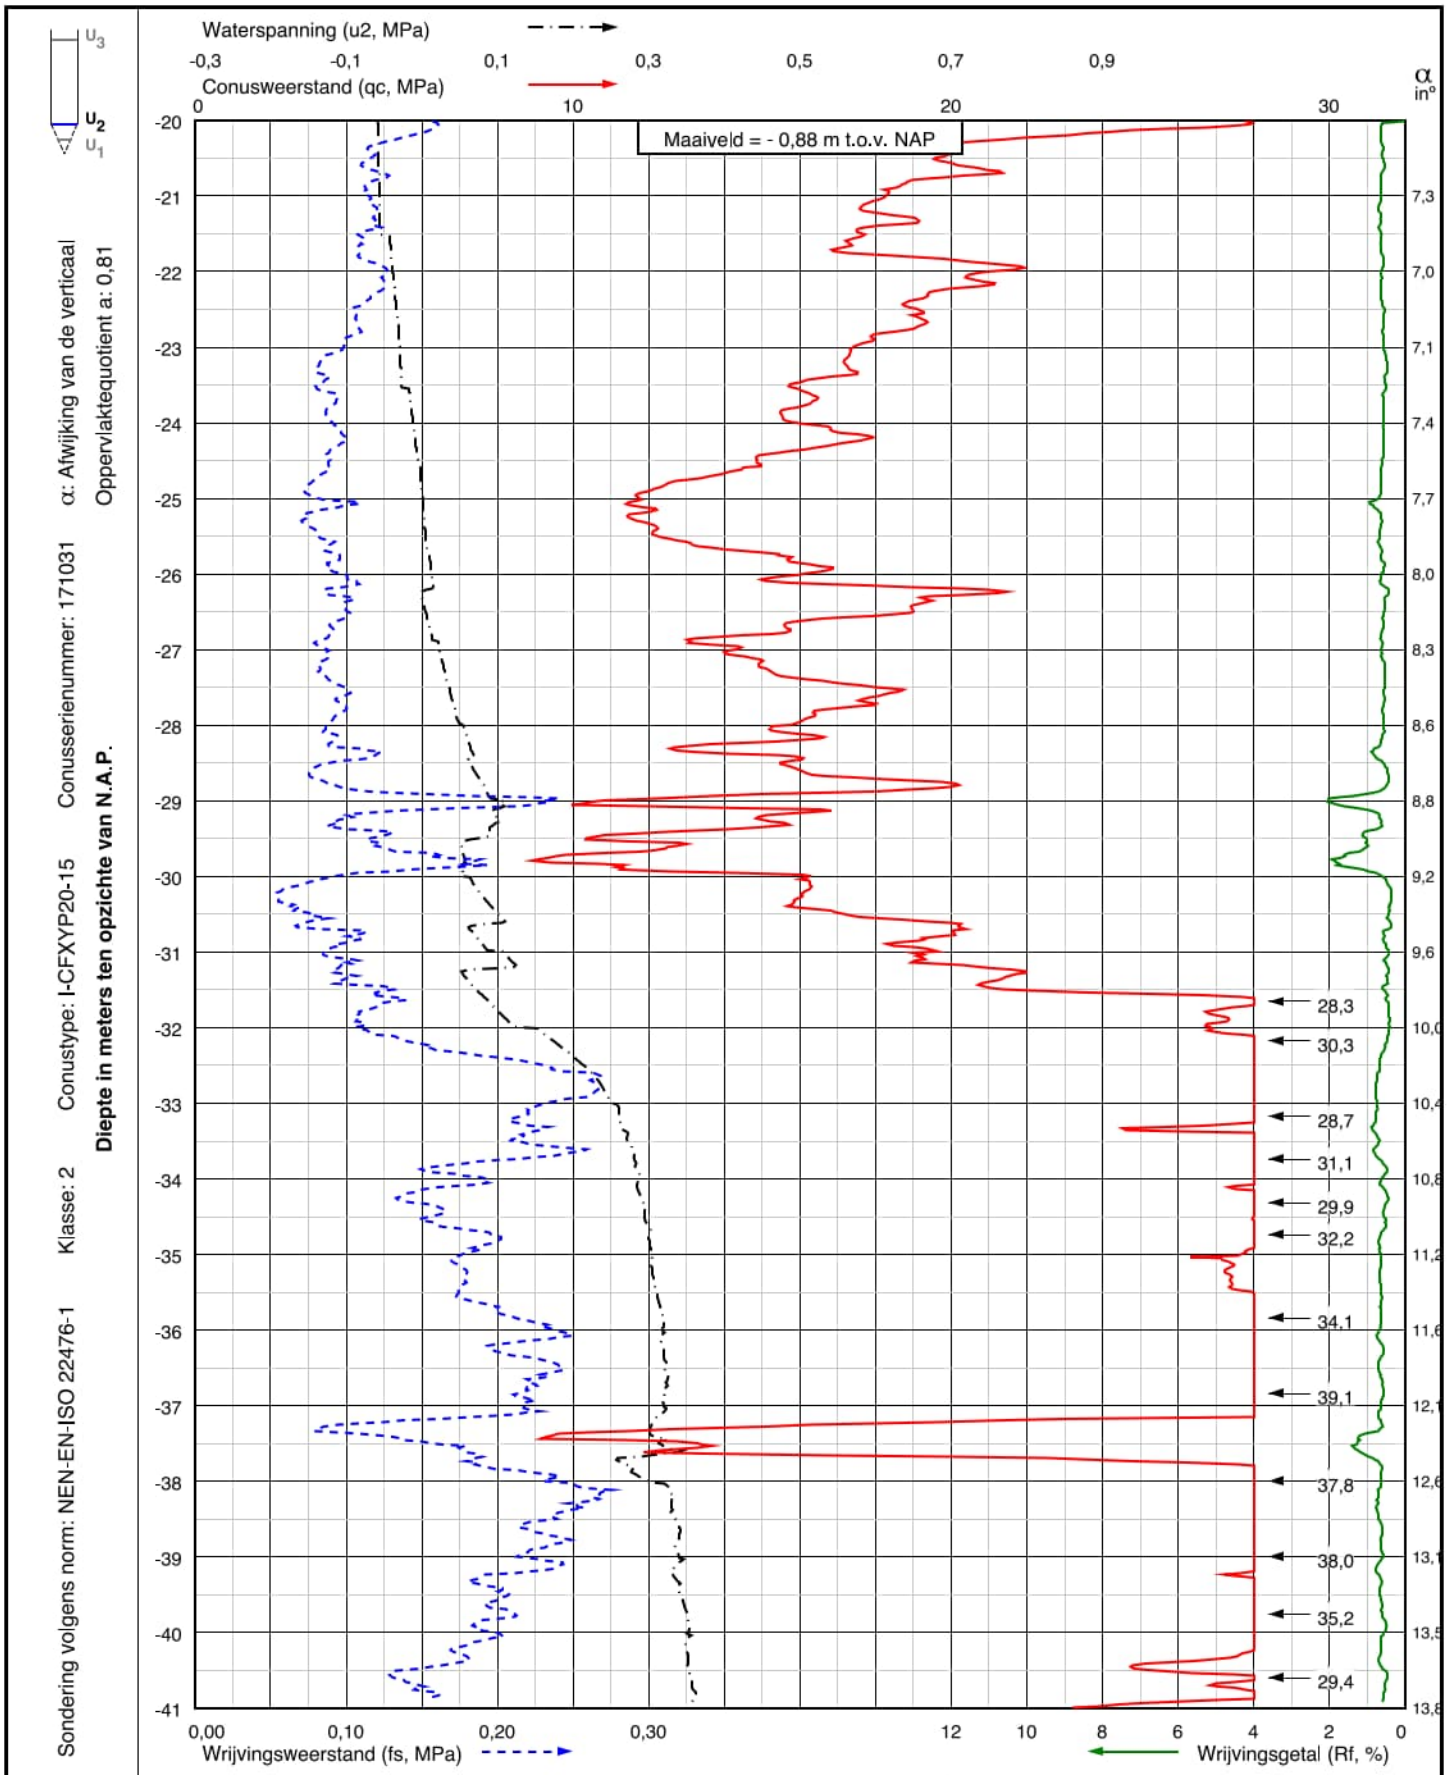

Project: Prinses Margrietunnel te Sneek		Sondering: DKMP_A12 DKMP012	
RD coördinaten X = 176504,8 Y = 556671,6		Opdr.nr.: VN-83268-1	
Blad: 2 van 3		Datum: 02-02-2023	

Sondering volgens norm: NEN-EN-ISO 22476-1
 Klasse: 2
 Conustype: I-CFXYP20-15
 Conusserienummer: 171031
 α : Afwijking van de verticaal
 Oppervlaktequotient a: 0,81
Diepte in meters ten opzichte van N.A.P.

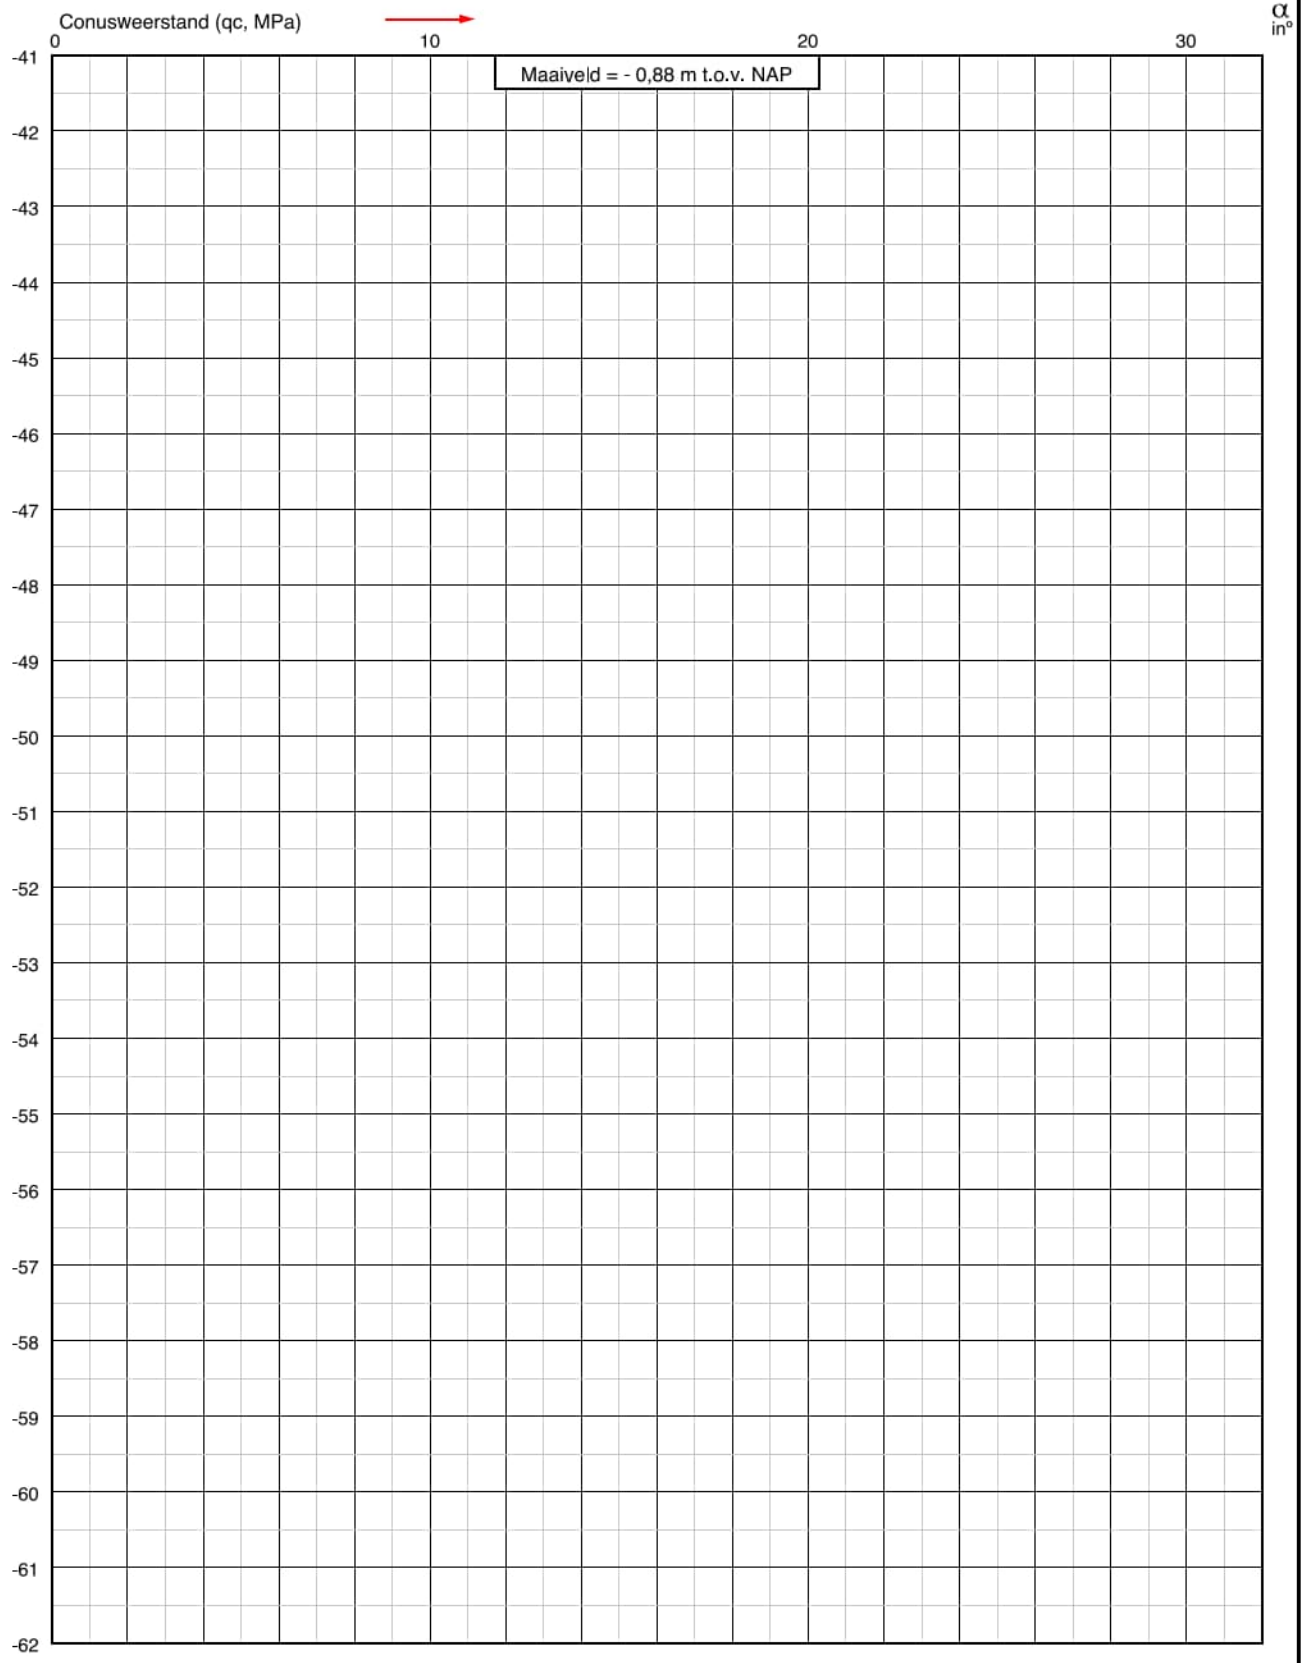

Project: Prinses Margrietunnel te Sneek		Sondering: DKMP_A12 DKMP012	
RD coördinaten X = 176504,8 Y = 556671,6		Opdr.nr.: VN-83268-1	
Blad: 3 van 3		Datum: 02-02-2023	