Memo

Aan
[redacted] 5.1.2.e

Datum	Kenmerk	Aantal pagina's
27 december 2010	1203900-000-GEO-0065	2

Van [redacted]

Doorkiesnummer [redacted]

E-mail [redacted]@deltares.nl 5.1.2.e
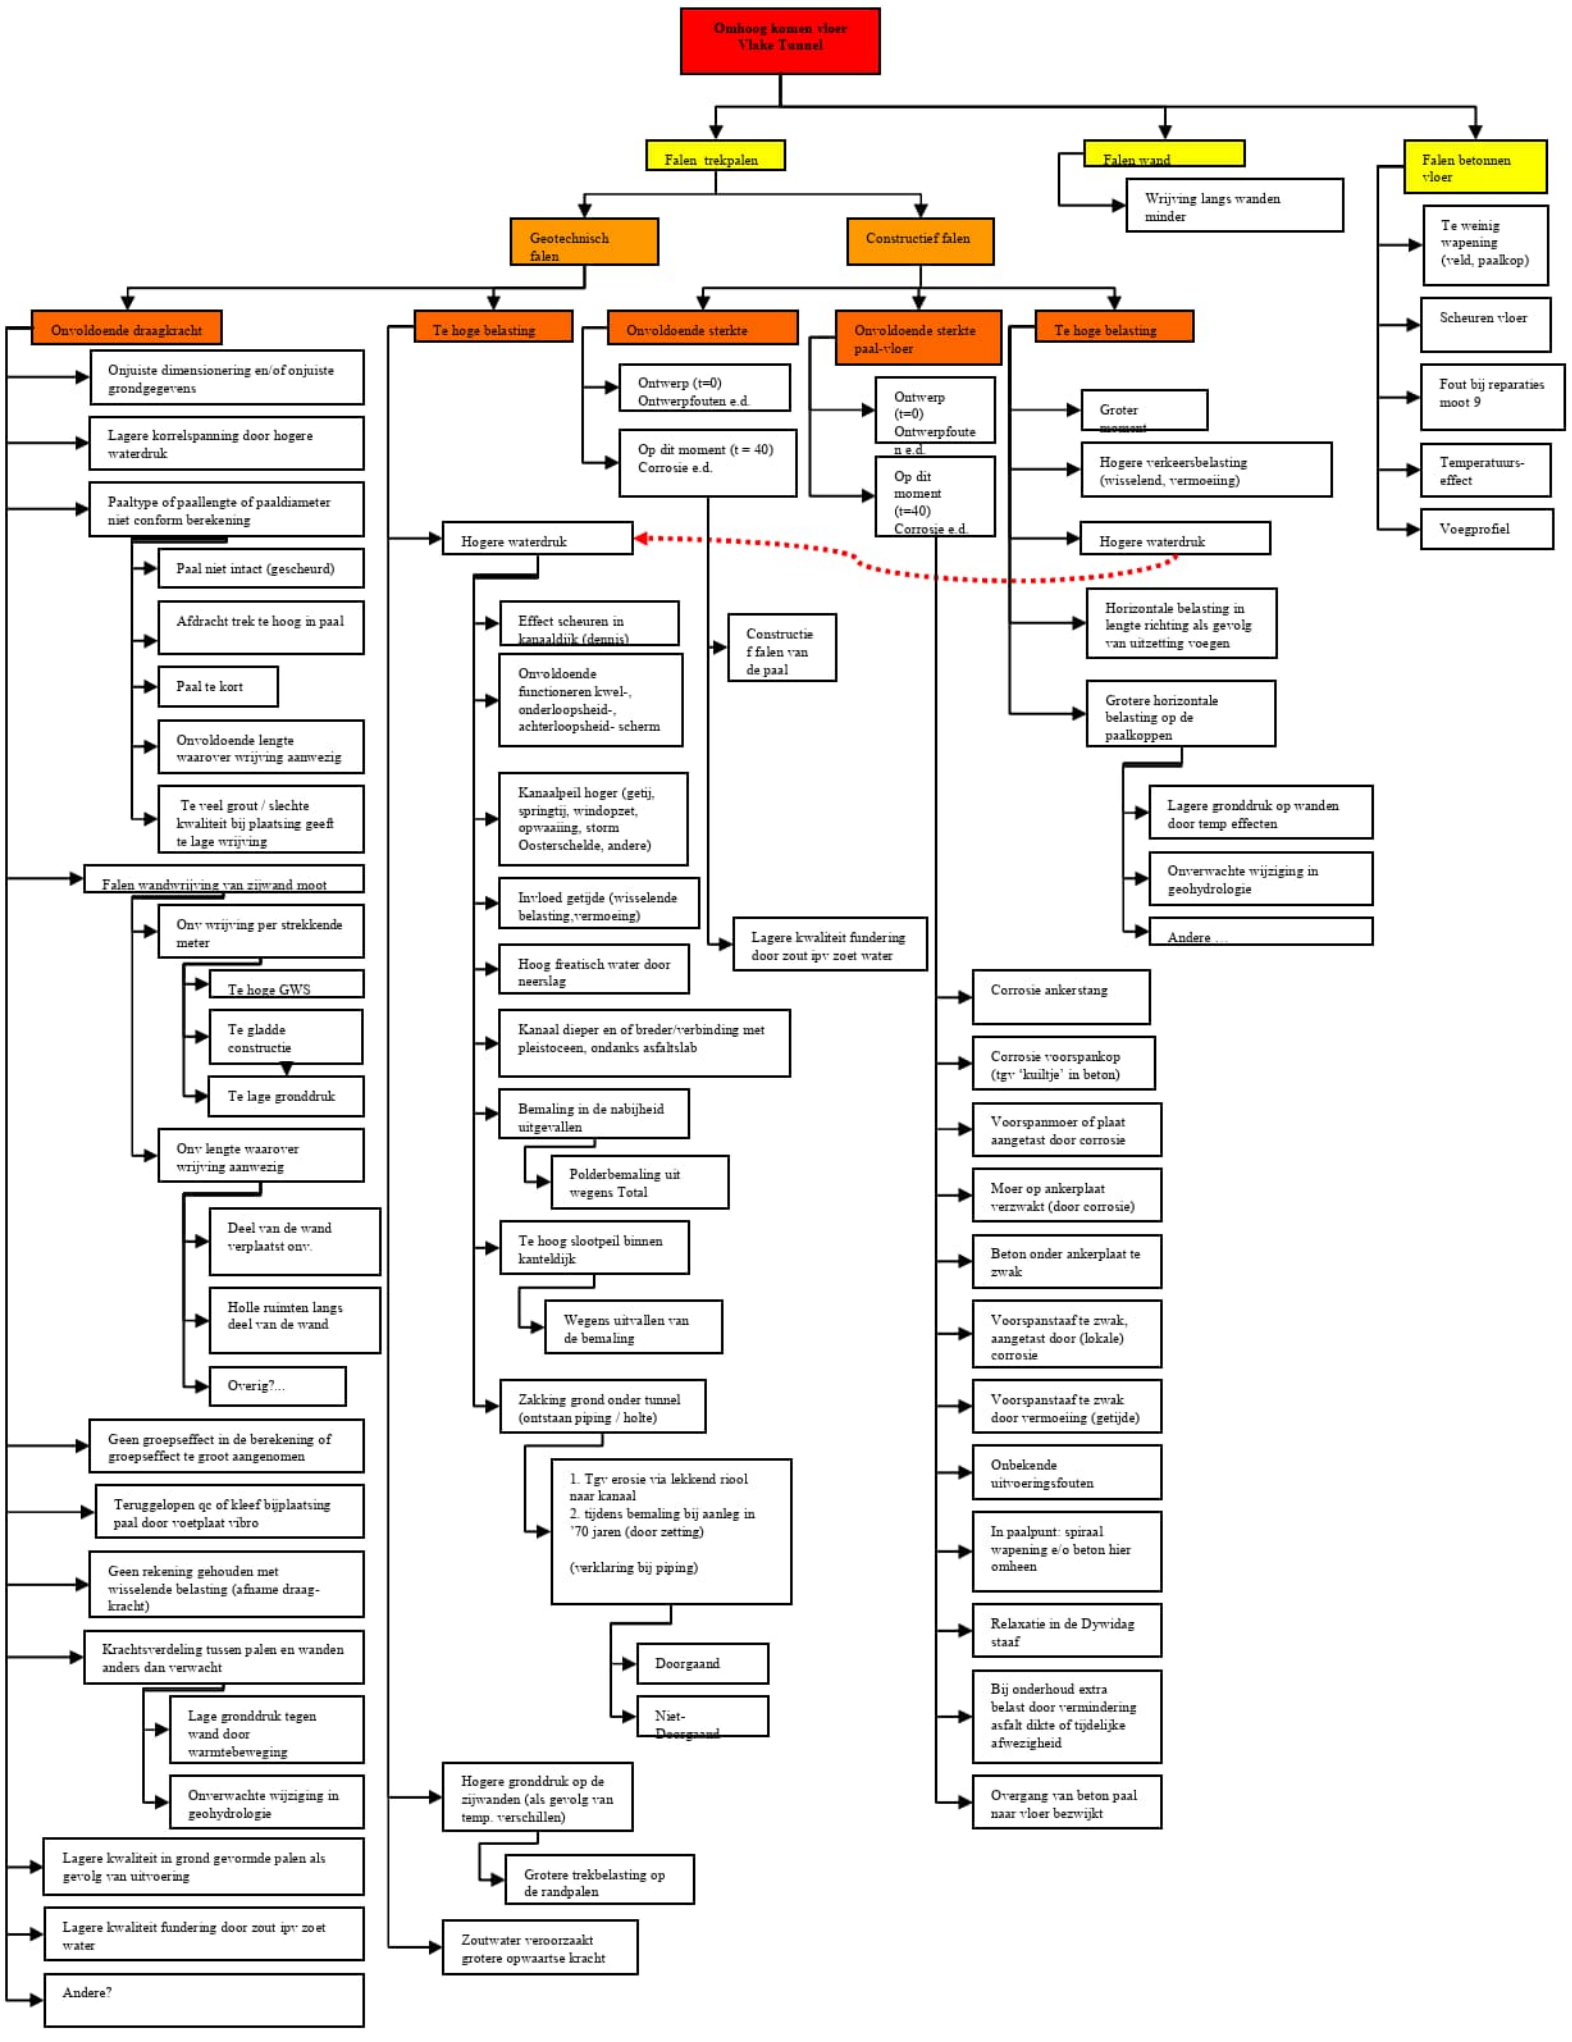
Onderwerp
Foutenboom Omhoog komen vloer Vlaketunnel