



13 14 15 

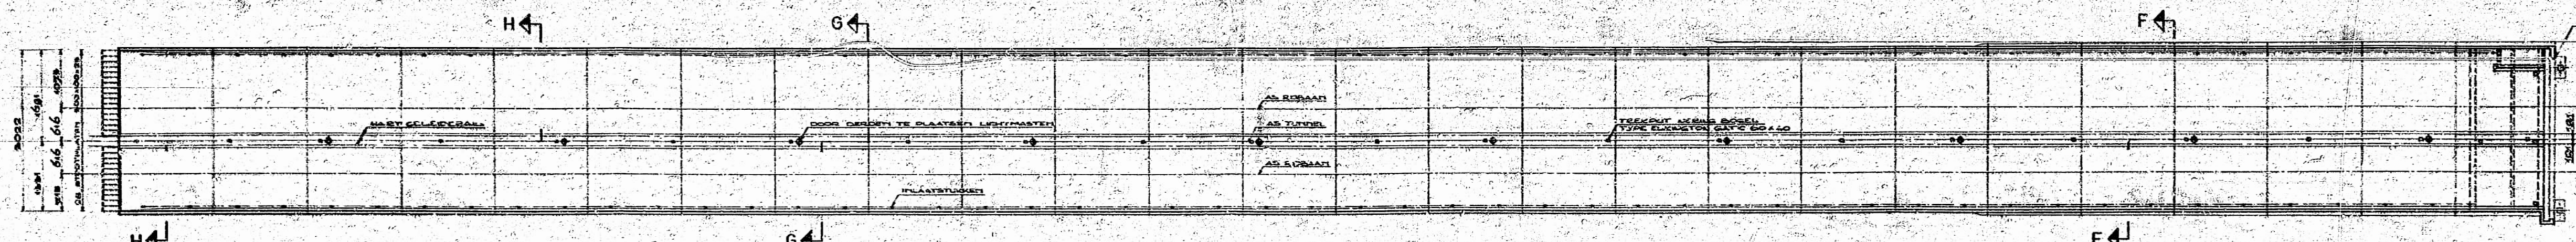


BOVENAANZICHT
SCHAAL 1:500

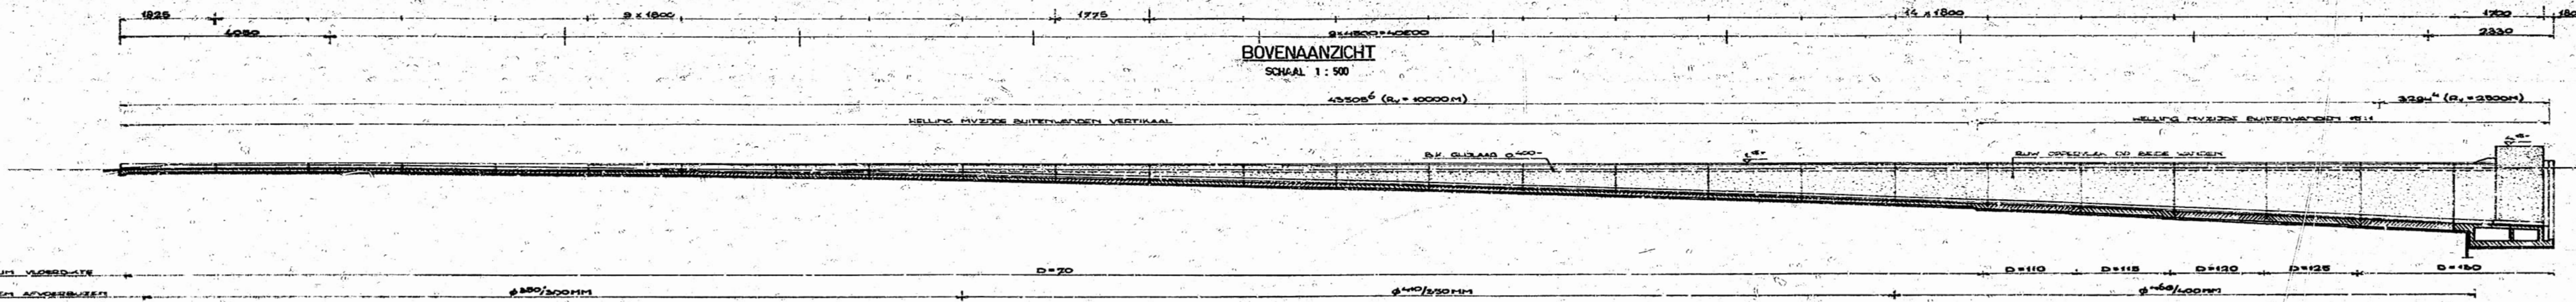


LENGTEDOORSNEDE
SCHAAL 1:500

VOEG	HOOGTEMATEN B.V. WEDDER			
	P	P1	P2	P3
21-23	0,024	0,008	1,036	
23-24	0,298	0,202	0,432	0,904


PEILMATEN AFRIET

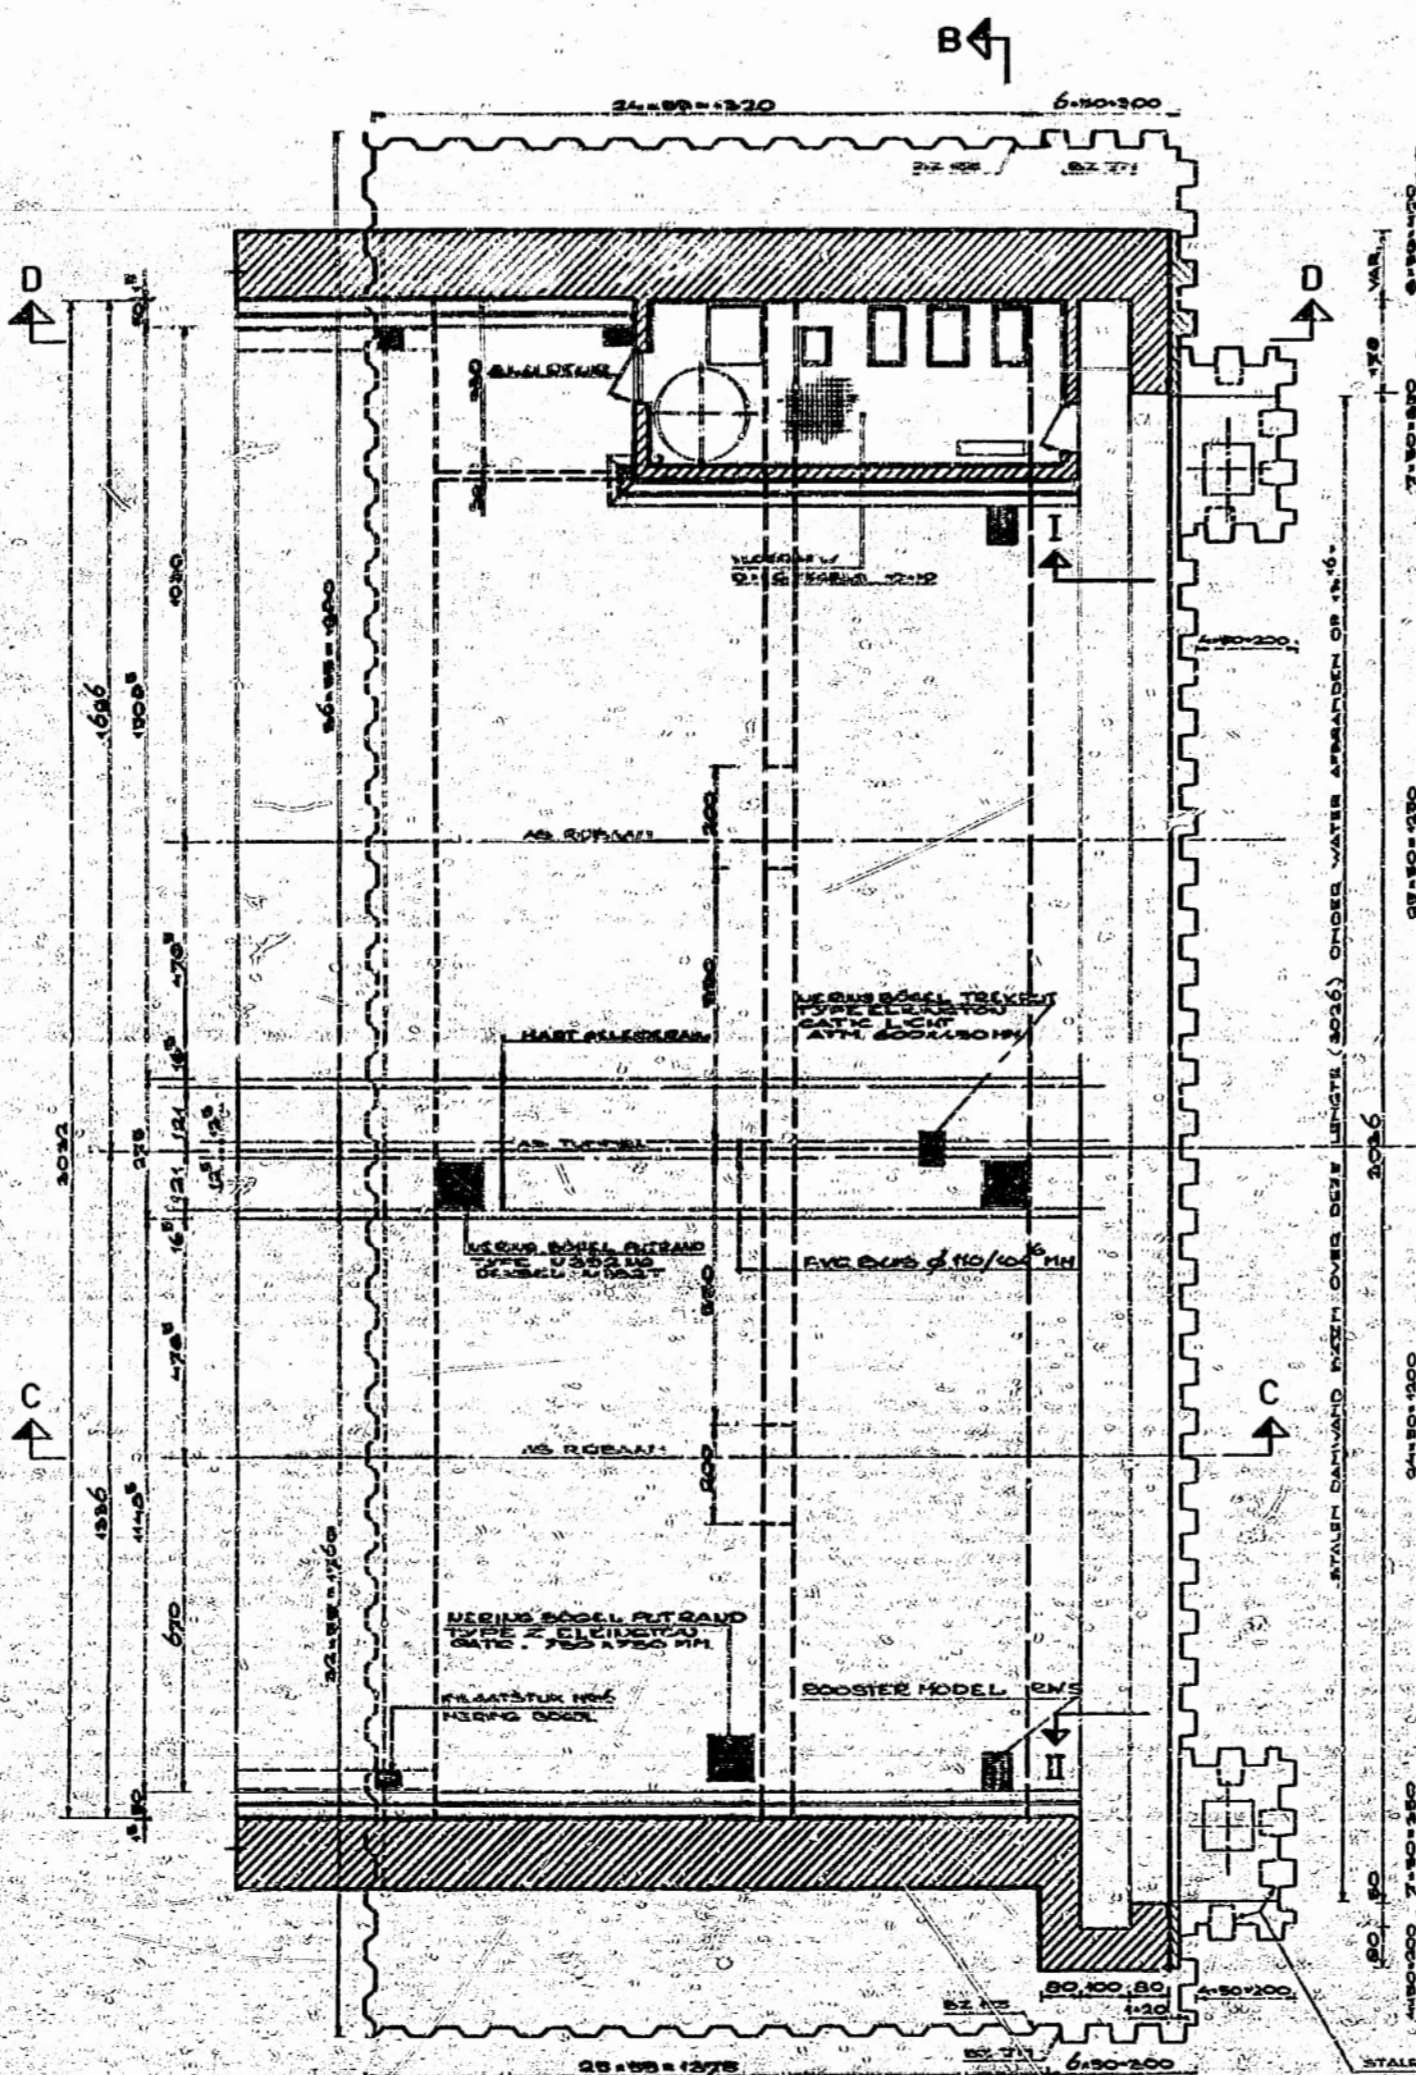


DOORSNEDE A-A
SCHAAL 1:100

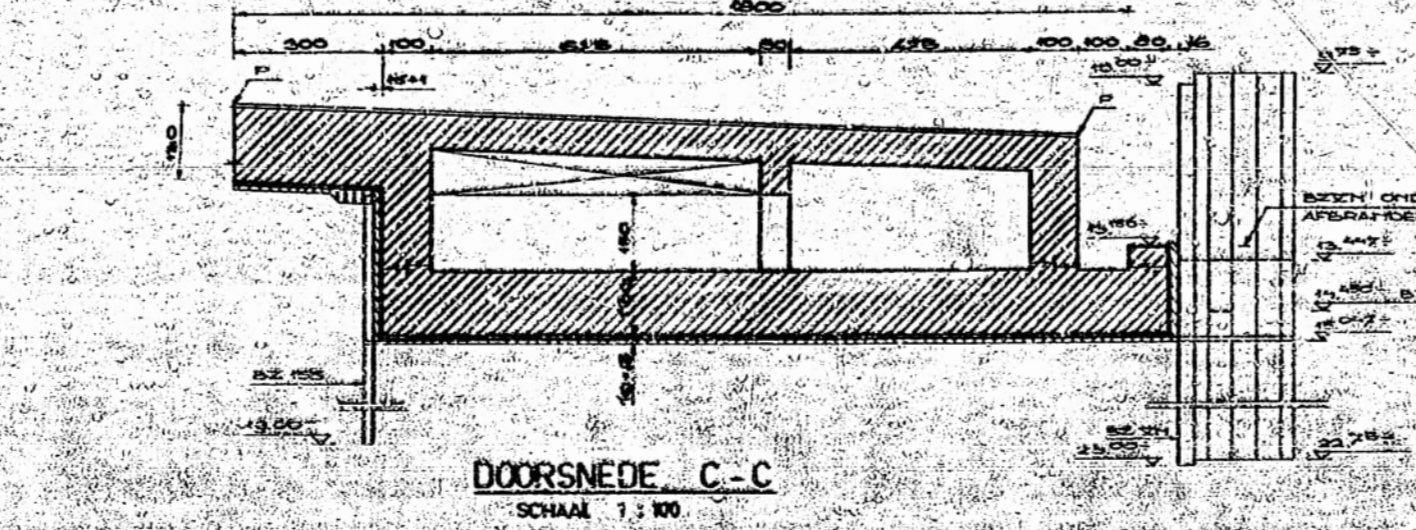


DOORSNEDE C-C
SCHAAL 1:100

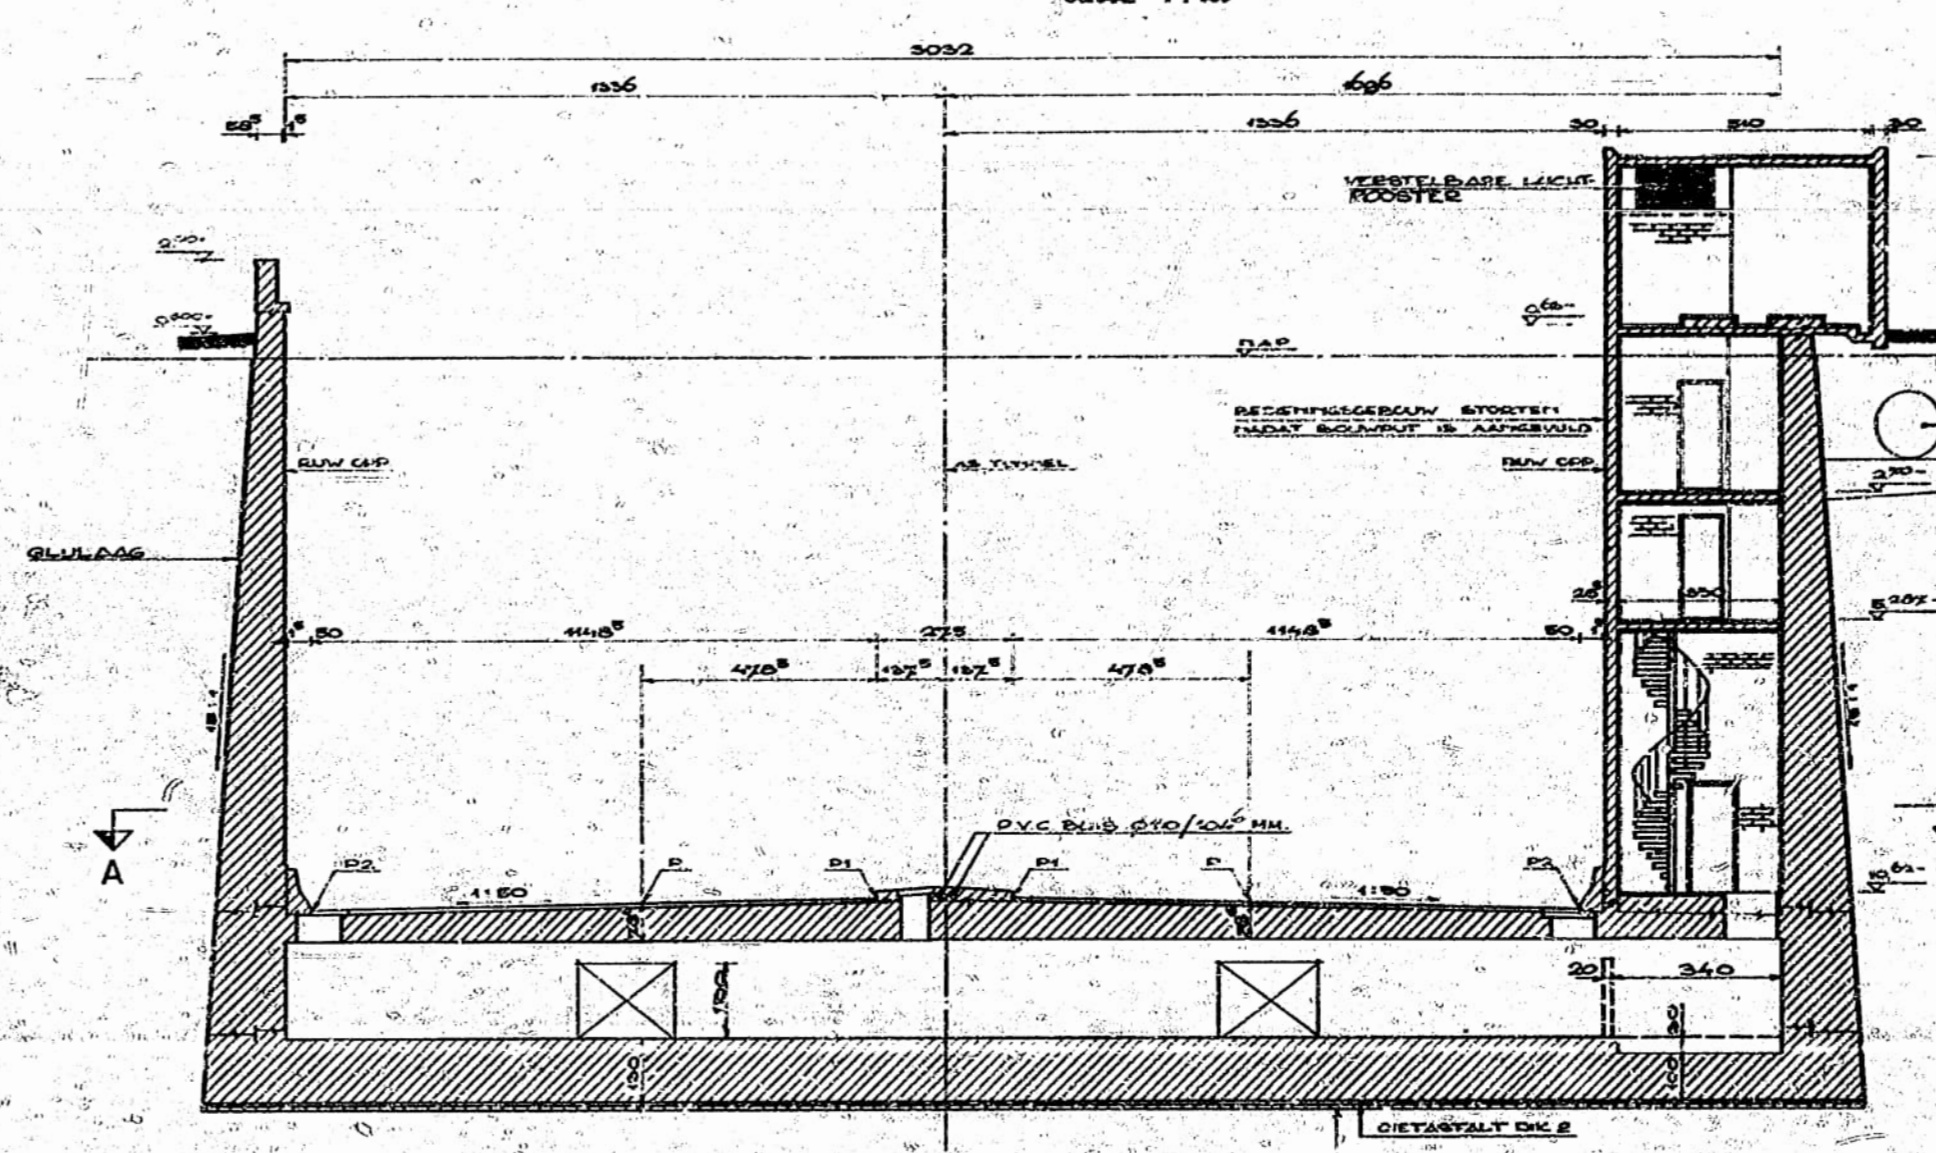


DOORSNEDE B-B
SCHAAL 1:100

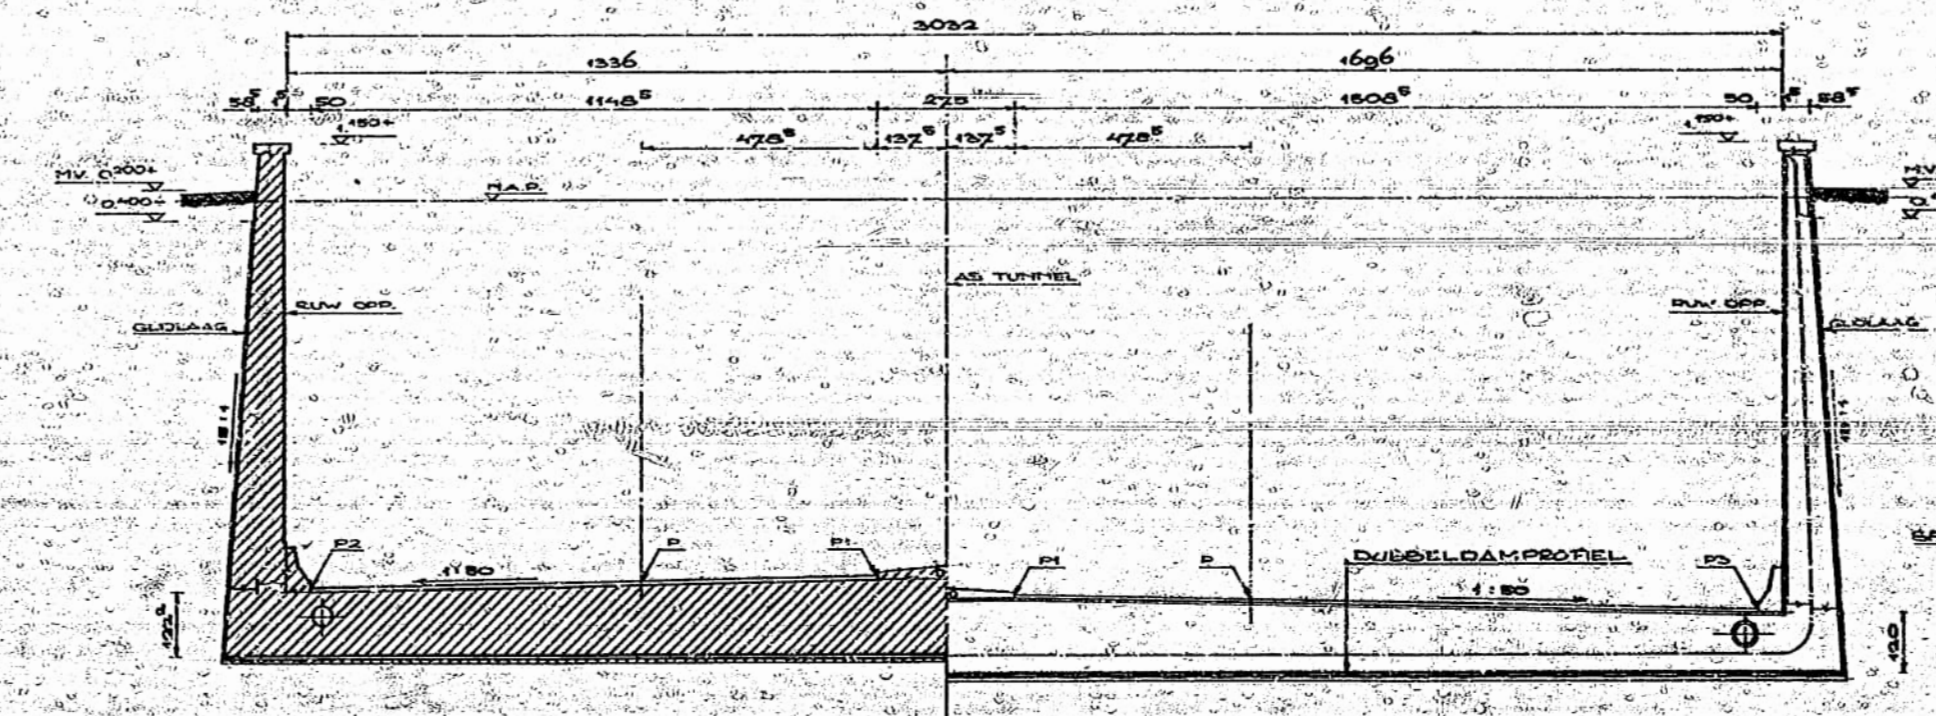



DOORSNEDE - AANZICHT F-F
SCHAAL 1:100

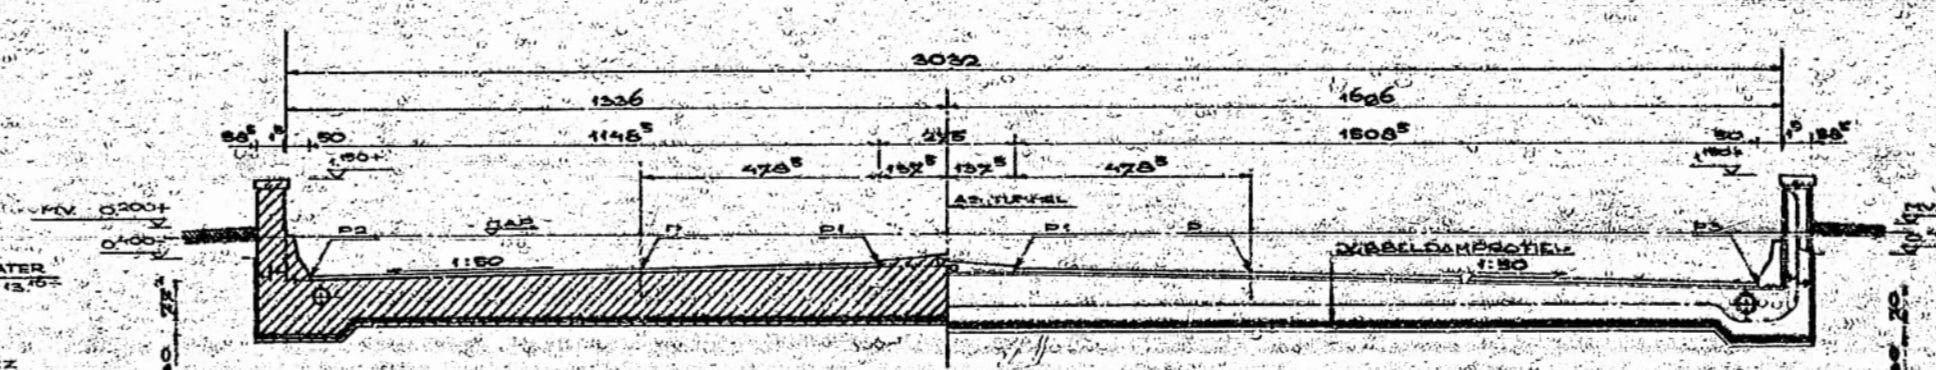



DOORSNEDE - AANZICHT G-G
SCHAAL 1:100

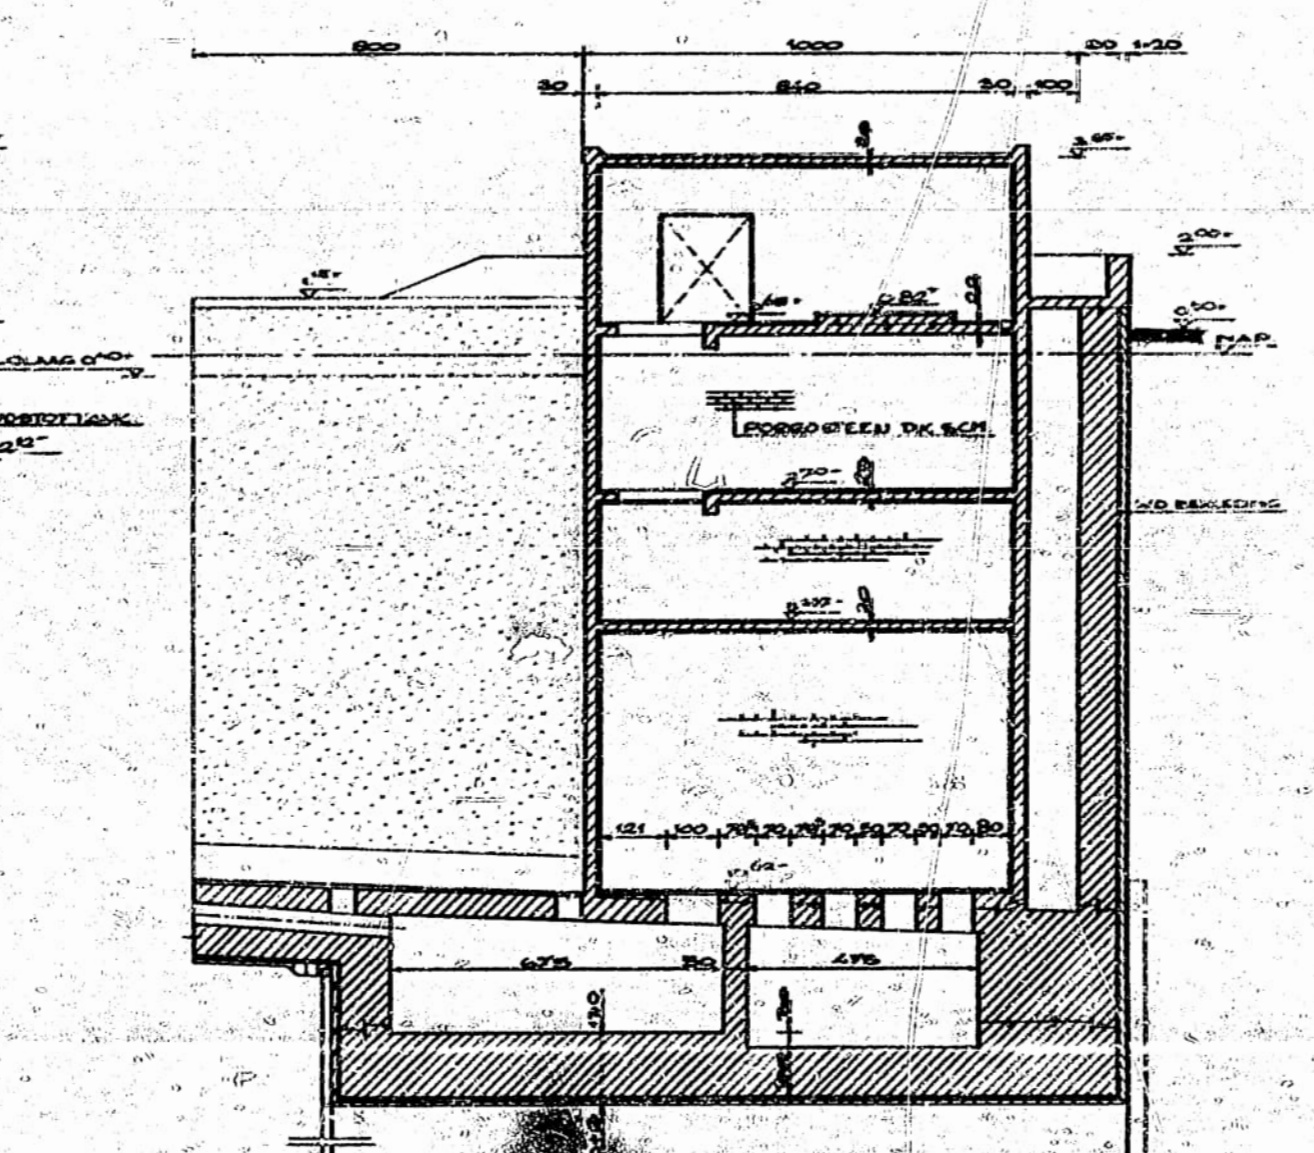


DOORSNEDE D-D
SCHAAL 1:100

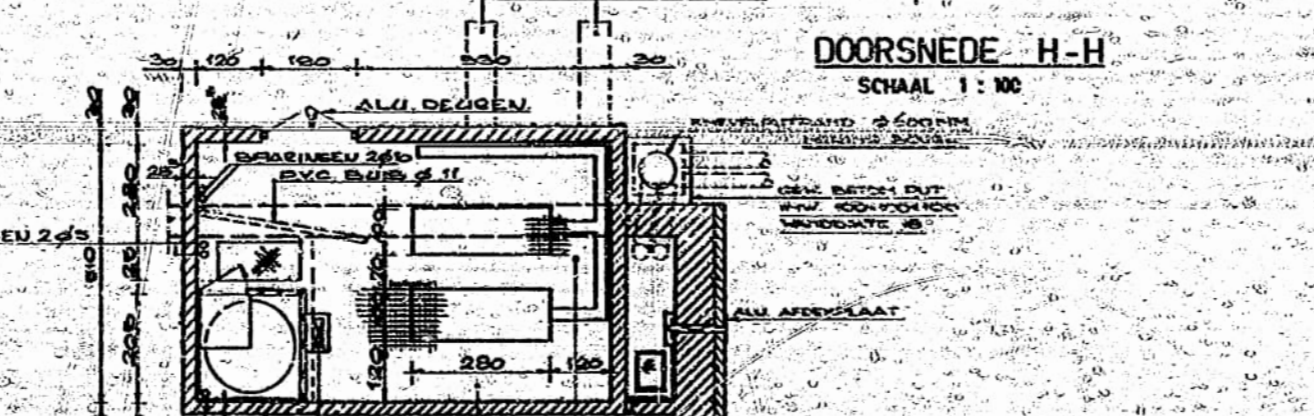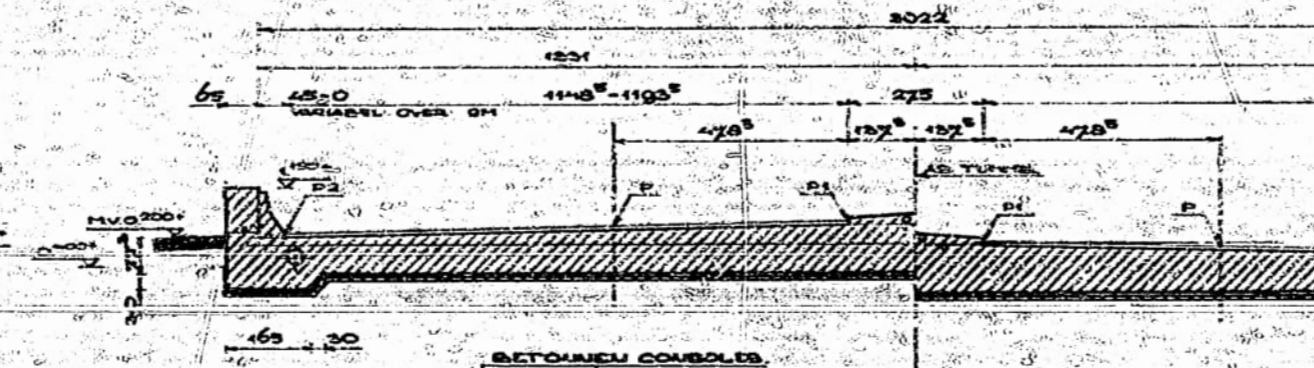



DOORSNEDE H-H
SCHAAL 1:100

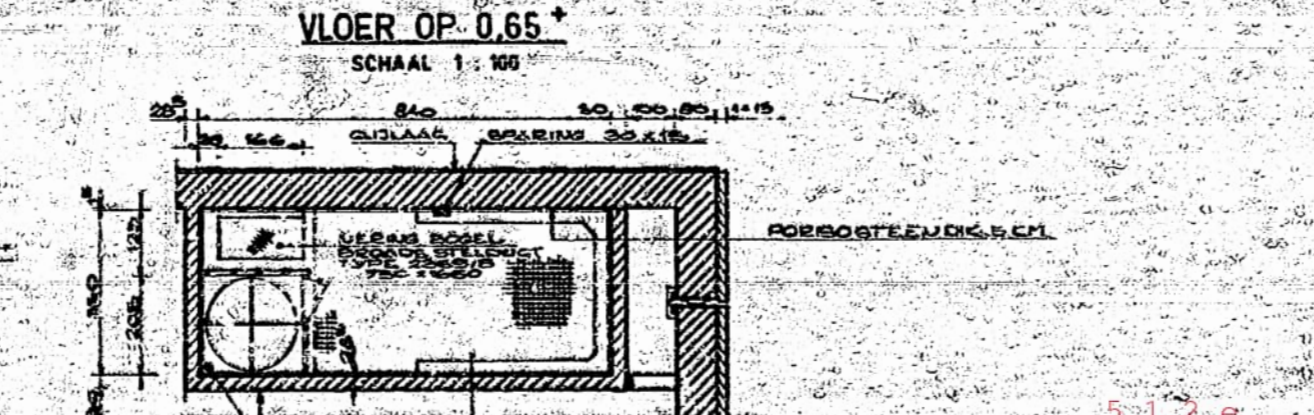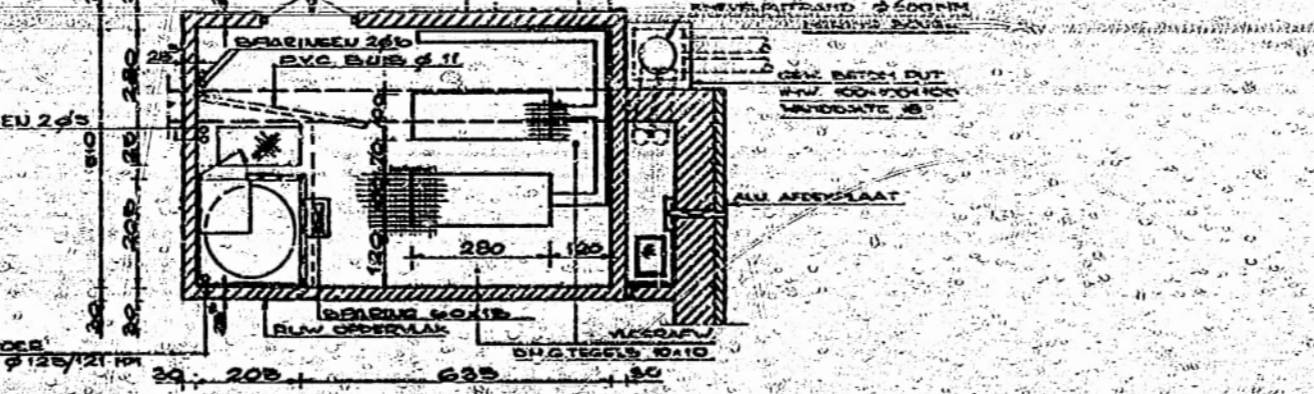

VLOER OP 0,65
SCHAAL 1:100

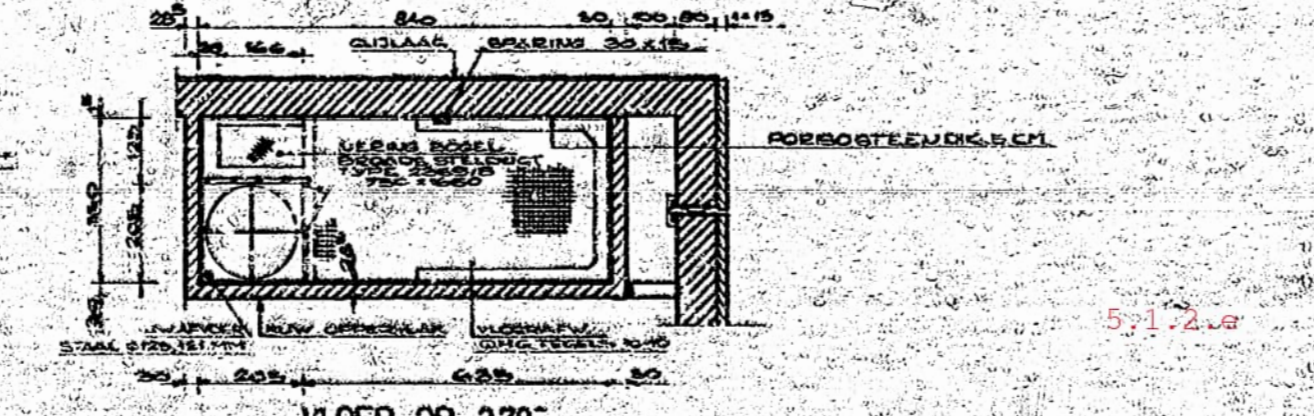

VLOER OP 2,70
SCHAAL 1:100

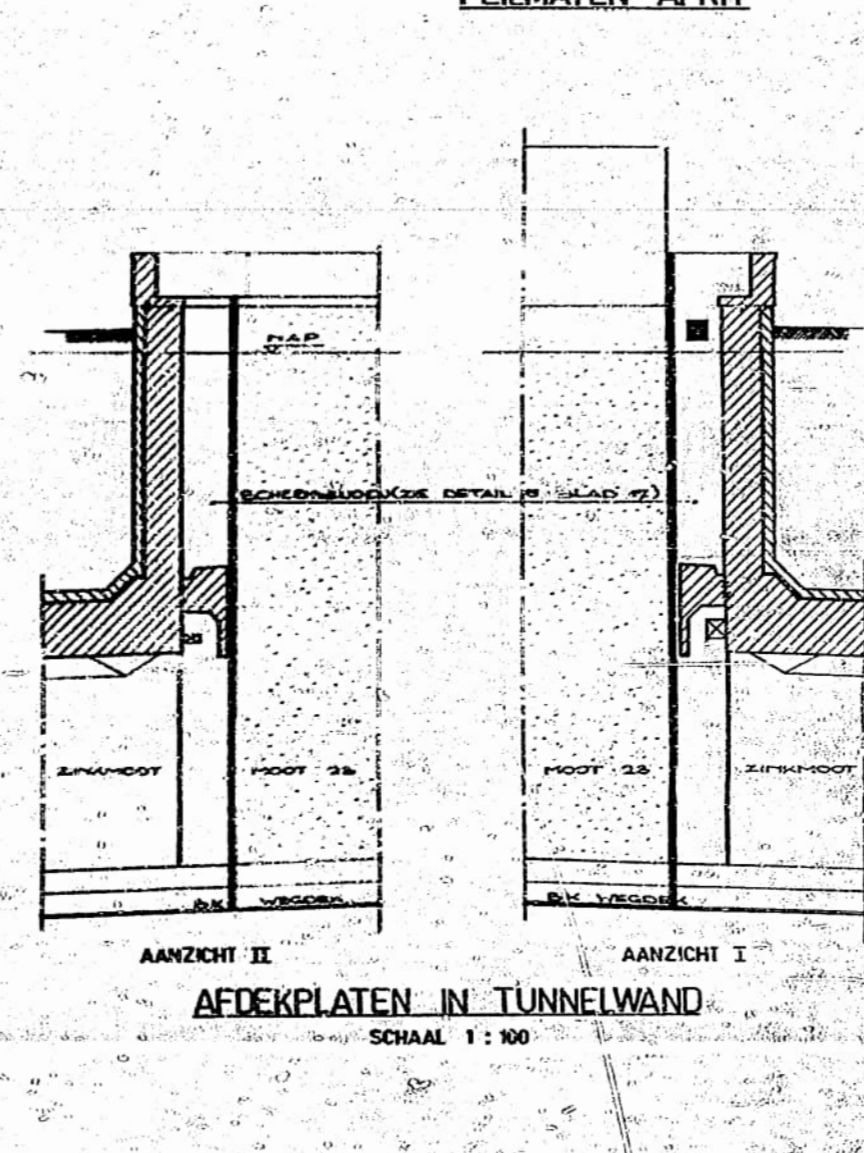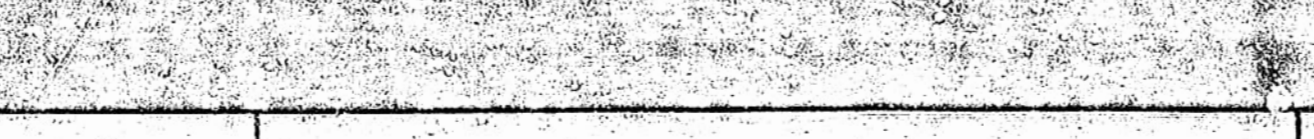

AFDEKPLATEN IN TUNNELWAND
SCHAAL 1:100


- LEGENDE**
- TE BAKSTEN MET RUBBERPROFIELPLATEN
 - GEWAPEND BETON
 - ONGEWAPEND BETON

OPMERKINGEN
MATEN IN CM
HOOGTEMATEN IN 'M' TOE N.A.P.
VOOR DETAILS ZIE BLAD 13

BESTEK S.S.694 DIENST 1974-1977 BLAD 12
RIJKSWATERSTAAT DIRECTIE SLUIZEN EN STUWEN
PRINSES MARGRETTUNNEL RW.43

BETONTKENNING
NOORD-WESTELIJKE AFRIET
SCHAAL: ZIE TEGENING
FORMAAT: A0 TEK: MT-32