




BOVENAANZICHT
SCHAAL: 1 : 500

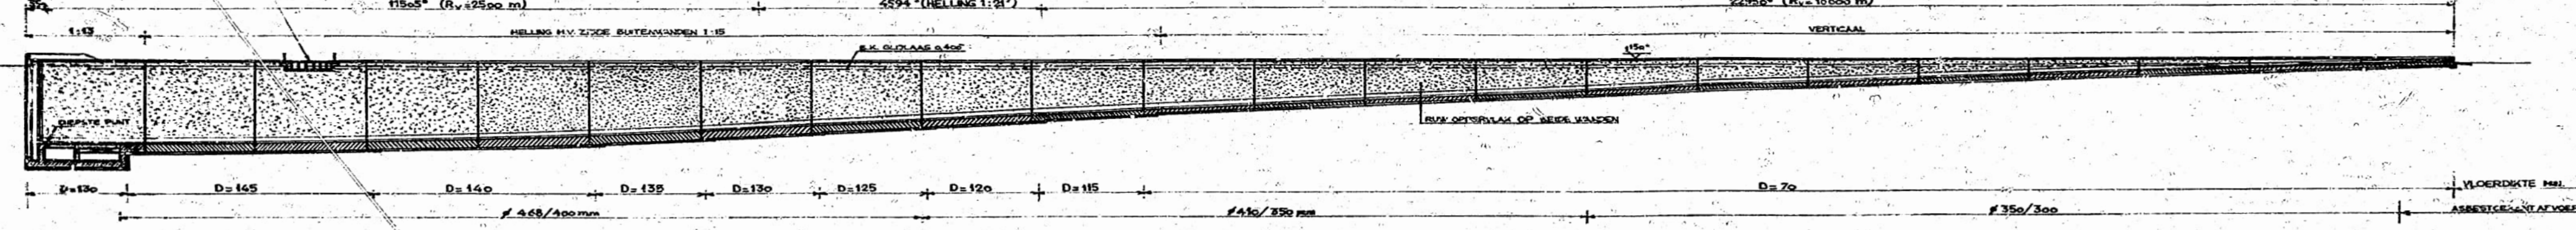

LENGTEDOORSNEDEN
SCHAAL: 1 : 500

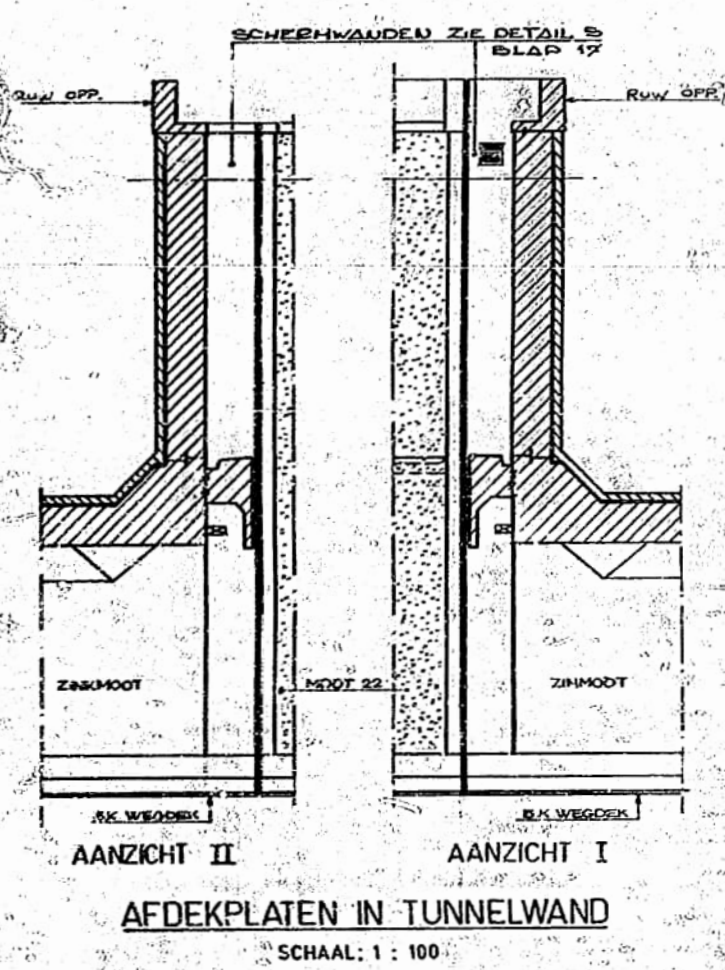


AANZICHT I
AANZICHT II
AFDEKPLATEN IN TUNNELWAND
SCHAAL: 1 : 100

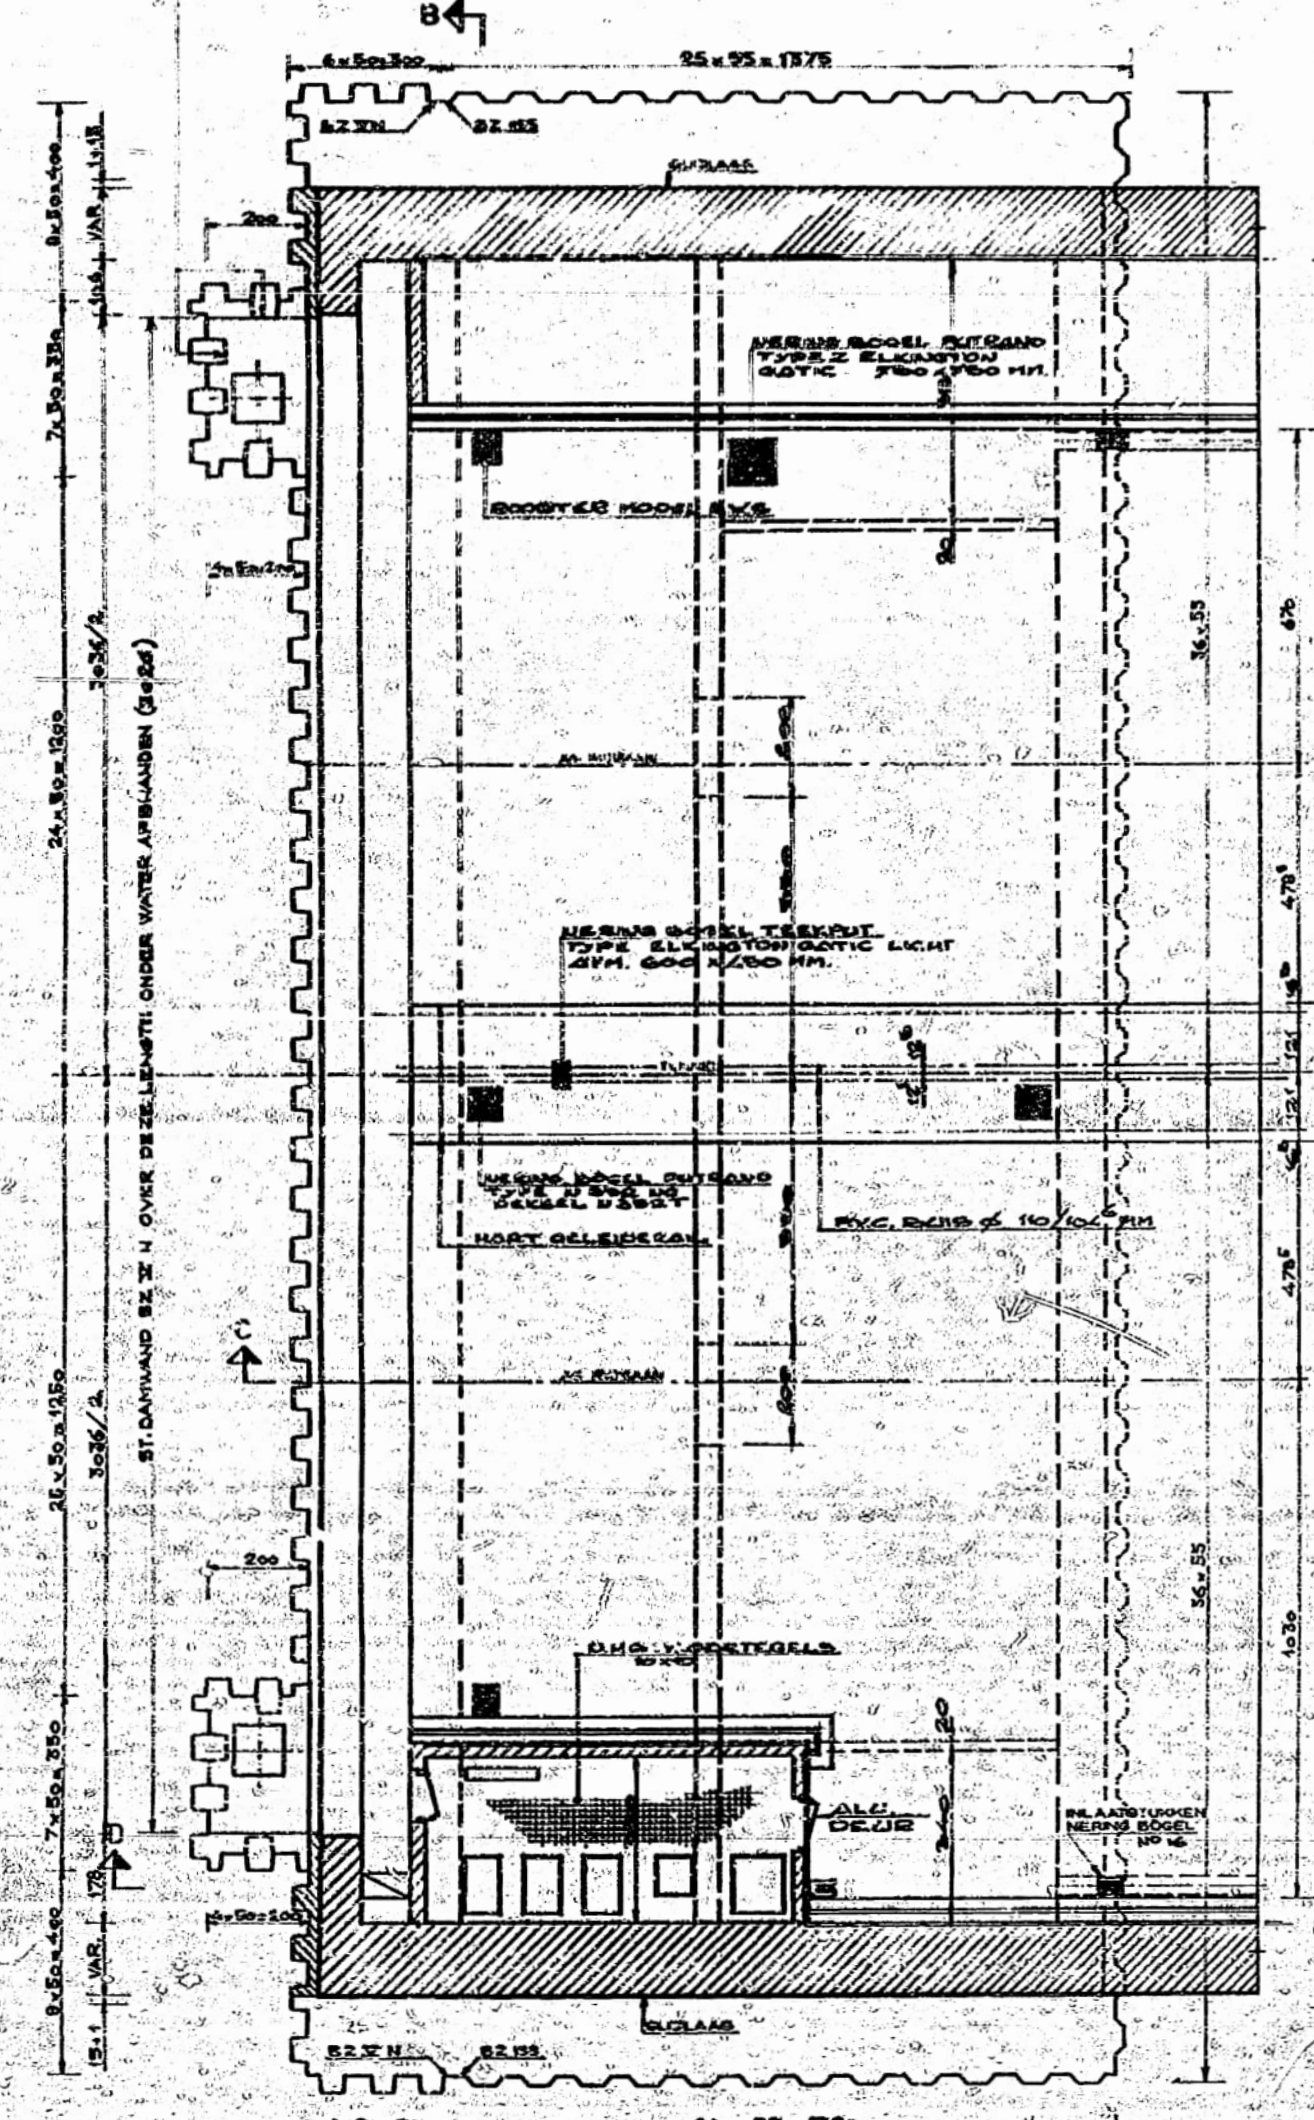

DOORSNEDEN A-A
SCHAAL: 1 : 100


DOORSNEDEN B-B
SCHAAL: 1 : 100

DOORSNEDEN C-C
SCHAAL: 1 : 100

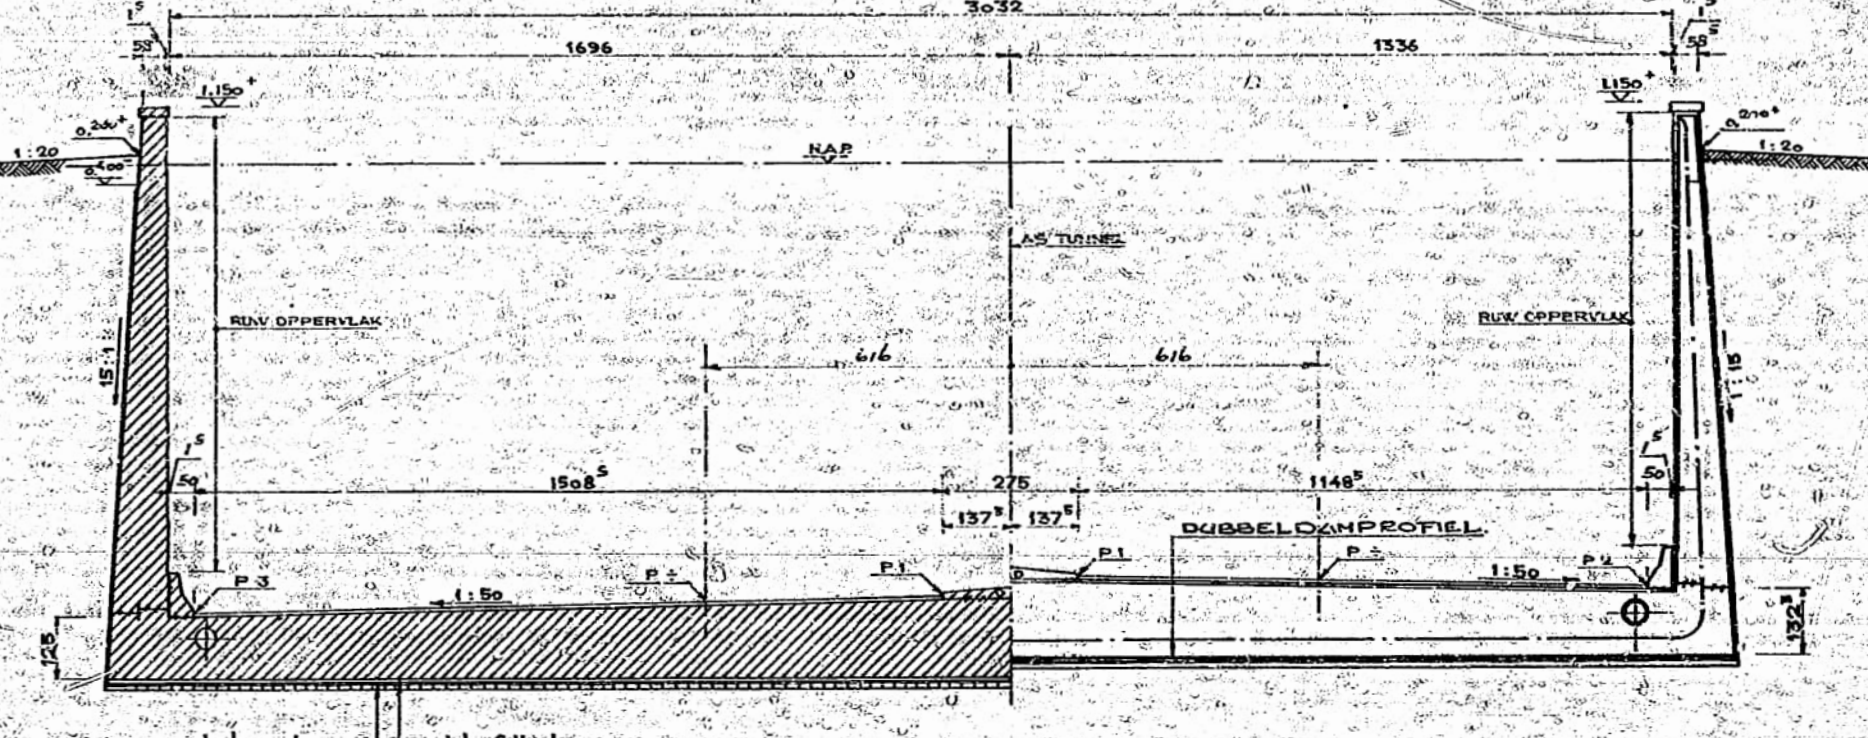


DOORSNEDEN - AANZICHT F-F
SCHAAL: 1 : 100

DOORSNEDEN - AANZICHT G-G
SCHAAL: 1 : 100

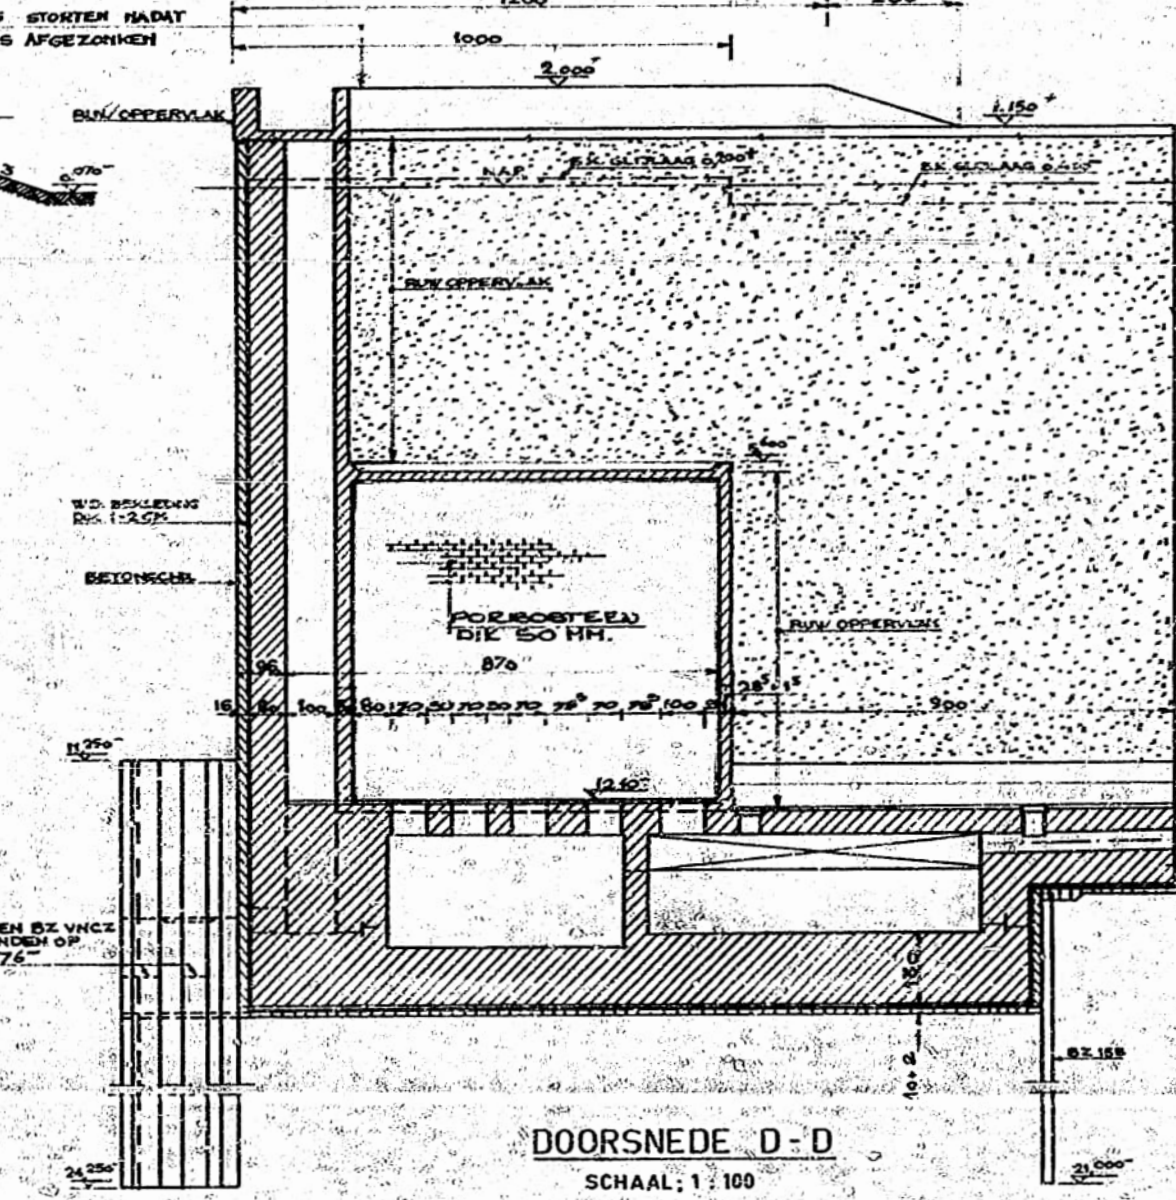

DOORSNEDEN D-D
SCHAAL: 1 : 100

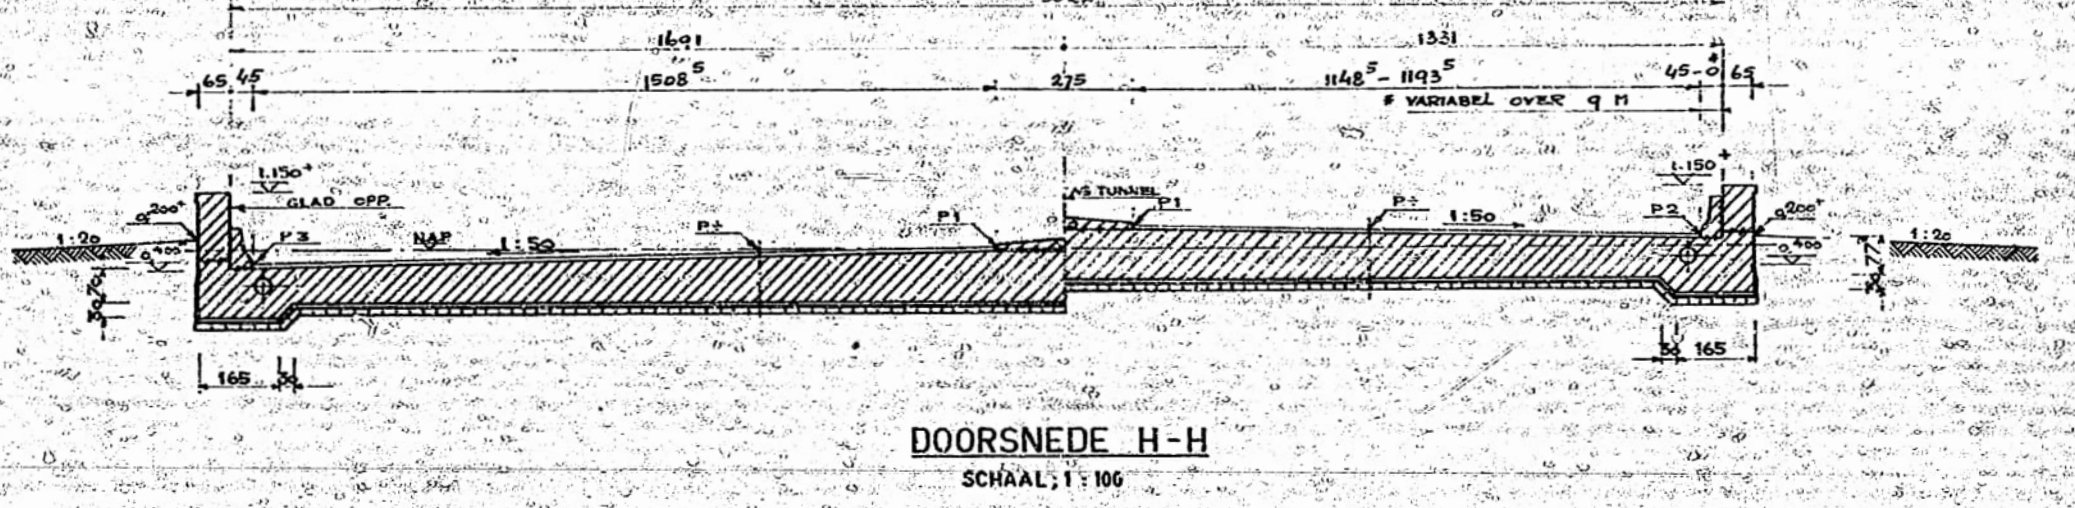

DOORSNEDEN H-H
SCHAAL: 1 : 100

| HOOGTEMATEN B.K. WEGDEK | P | P 1 | P 2 | P 3 |
|-------------------------|-------|-------|-------|-------|

PEILMATEN AFRIJ

wijziging A: middenrib, pompruite en rijroosters in moot 22 aangepast
LEGENDA
 GEWAPEND BETON
 ONGEWAPEND BETON
 TE BEKISTEN MET RUBBER PROFIELPLATEN
OPMERKINGEN:
 MATEN IN CM. HOOGTEMATEN IN M.T.O.V. N.A.P.
 VOOR WADCUIT OVER MOOT 20 ZIE BLAD 15
 VOOR DETAILS ZIE BLAD 16

BESTEK S.S. 694 DIENST 1974-1977 - BLAD 13
RIJKSWATERSTAAT DIRECTIE SLUIZEN EN STUWEN
PRINSES MARGRIETTUNNEL R.W. 43

BETONTEKENING
ZUD-OOSTELIJKE AFRIJ
 ONTWERP: MEI 73
 GEWISZGD: []
 SCHAAL: ZIE TEKENING
 FORMAAT: A 0
 TEK: MT-33