


BOVENAANZICHT
SCHAAL 1:500

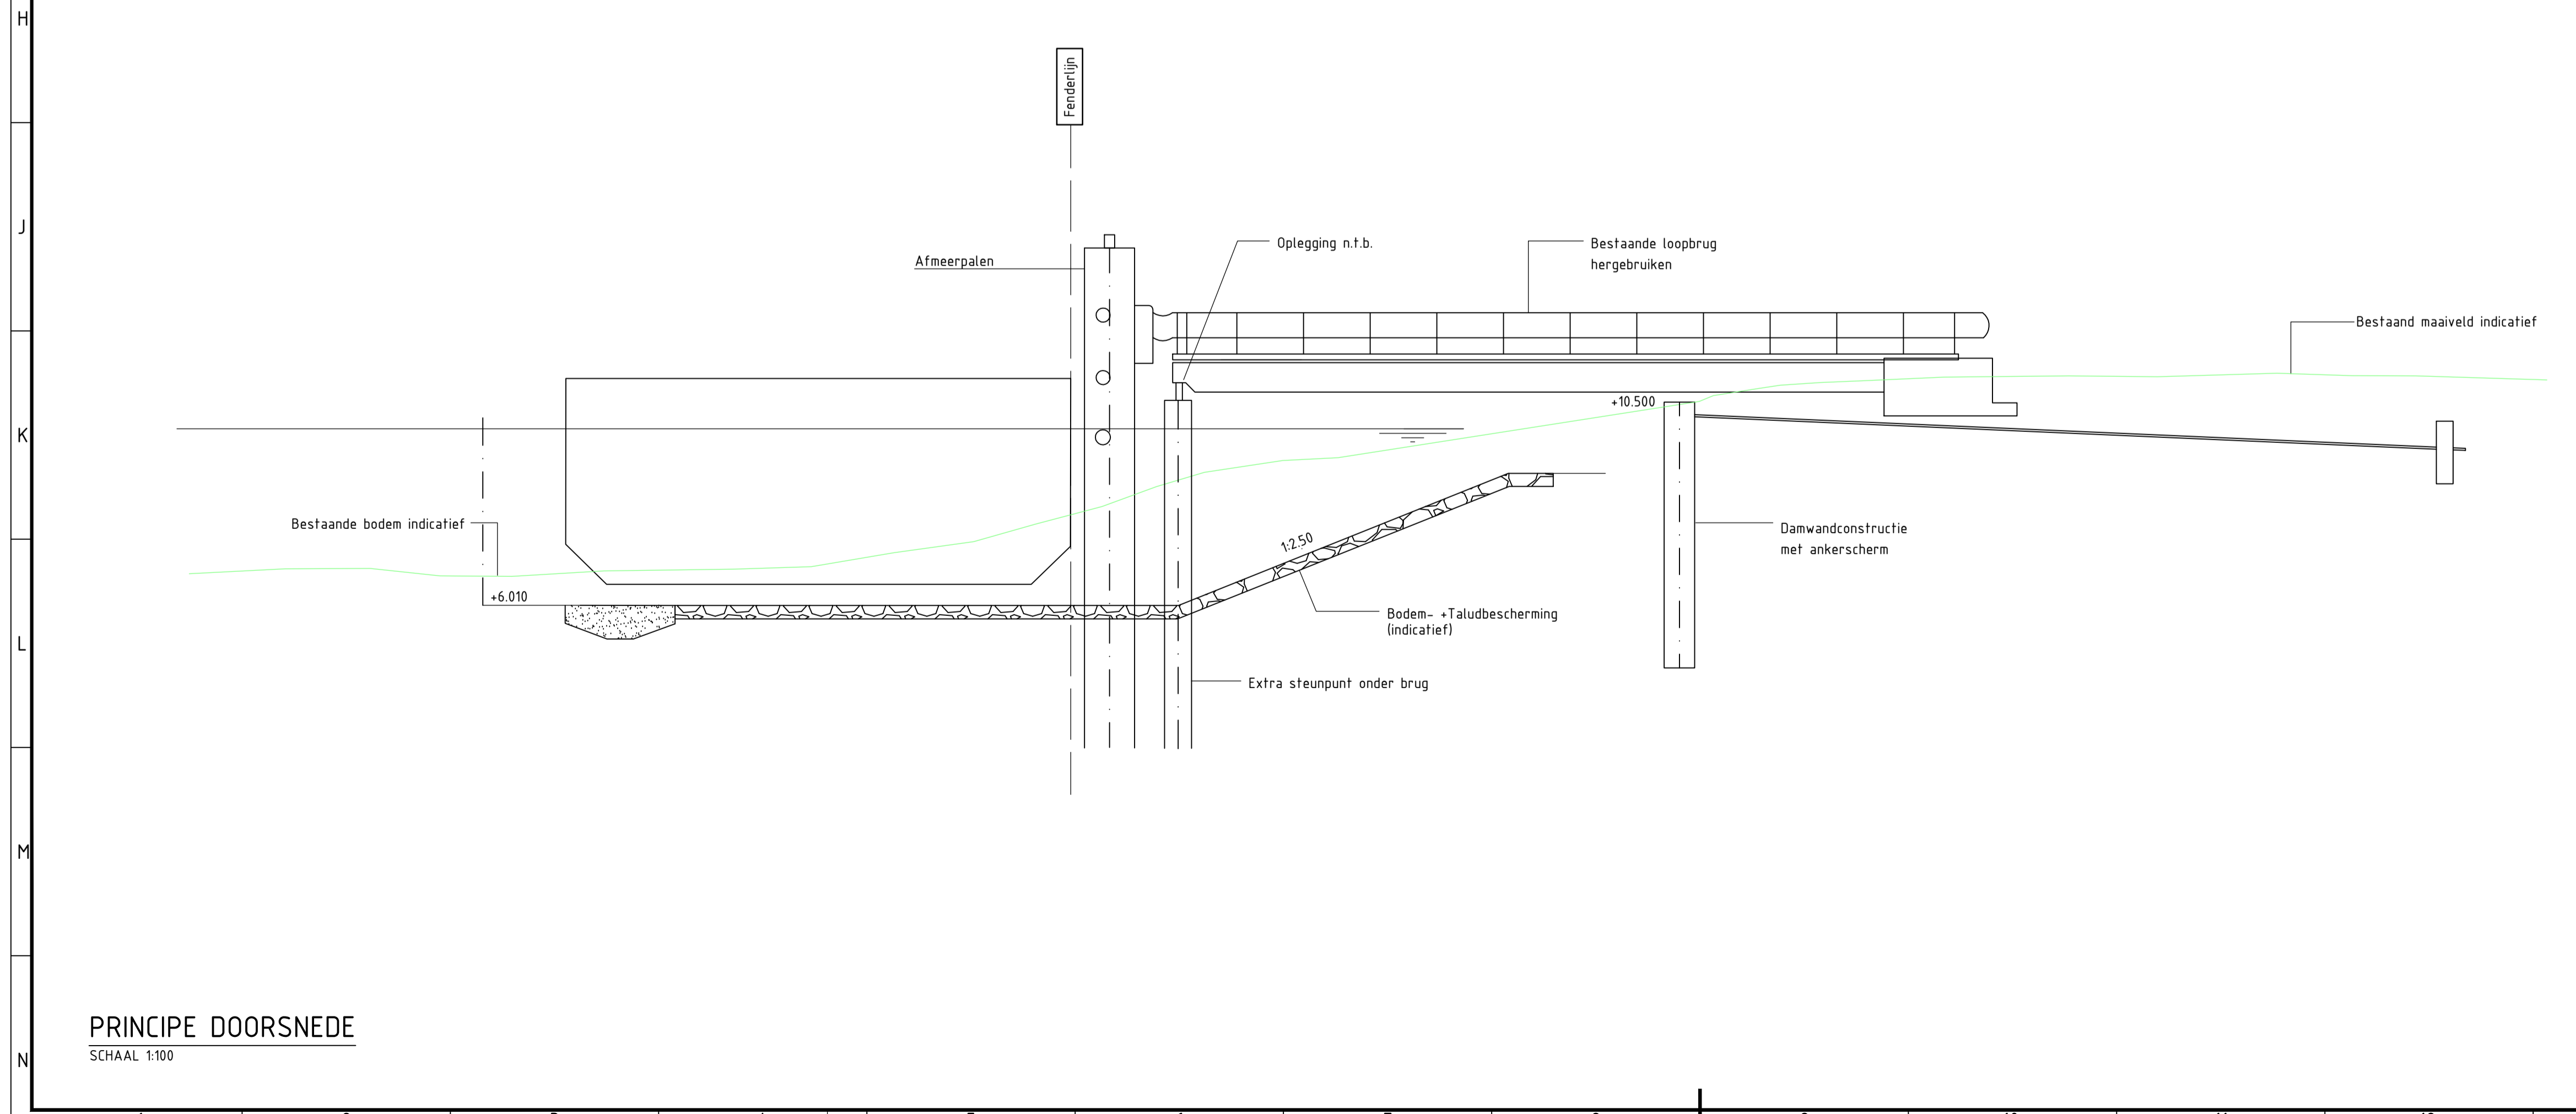

PRINCIPE DOORSNEDE
SCHAAL 1:100

Opmerkingen:
-Hoeken in 360 graden stelsel
-Maaivoering in meters, tenzij anders aangegeven
-Peilmaten in meters t.o.v. N.A.P.

Verse	Omschrijving	Get.	Con.	Vrij.
Verse	Omschrijving Concept			
C	Datum: 25-04-2023	Get.: K. Hommel	Con.: E.J. Loeters	Vrij.:

Opdrachtgever Contact

Rijkswaterstaat

Advies- en Ingenieursorganisatie



Project Contact

Projectnummer : 30067568
Fase : 50 Security Category: AS2 - Internal

Onderwerp : Opwaardering Twentekanalen
Wacht & Opstelplaatsen Sluis Delden
Overzicht Kegelwachtplaats West

Schaal : Zie tekening Bladformaat: A1 Status : Concept
Contractnummer : Bladnummer : van

Tekeningnummer: 30067568-1230403-0001 Versie: C