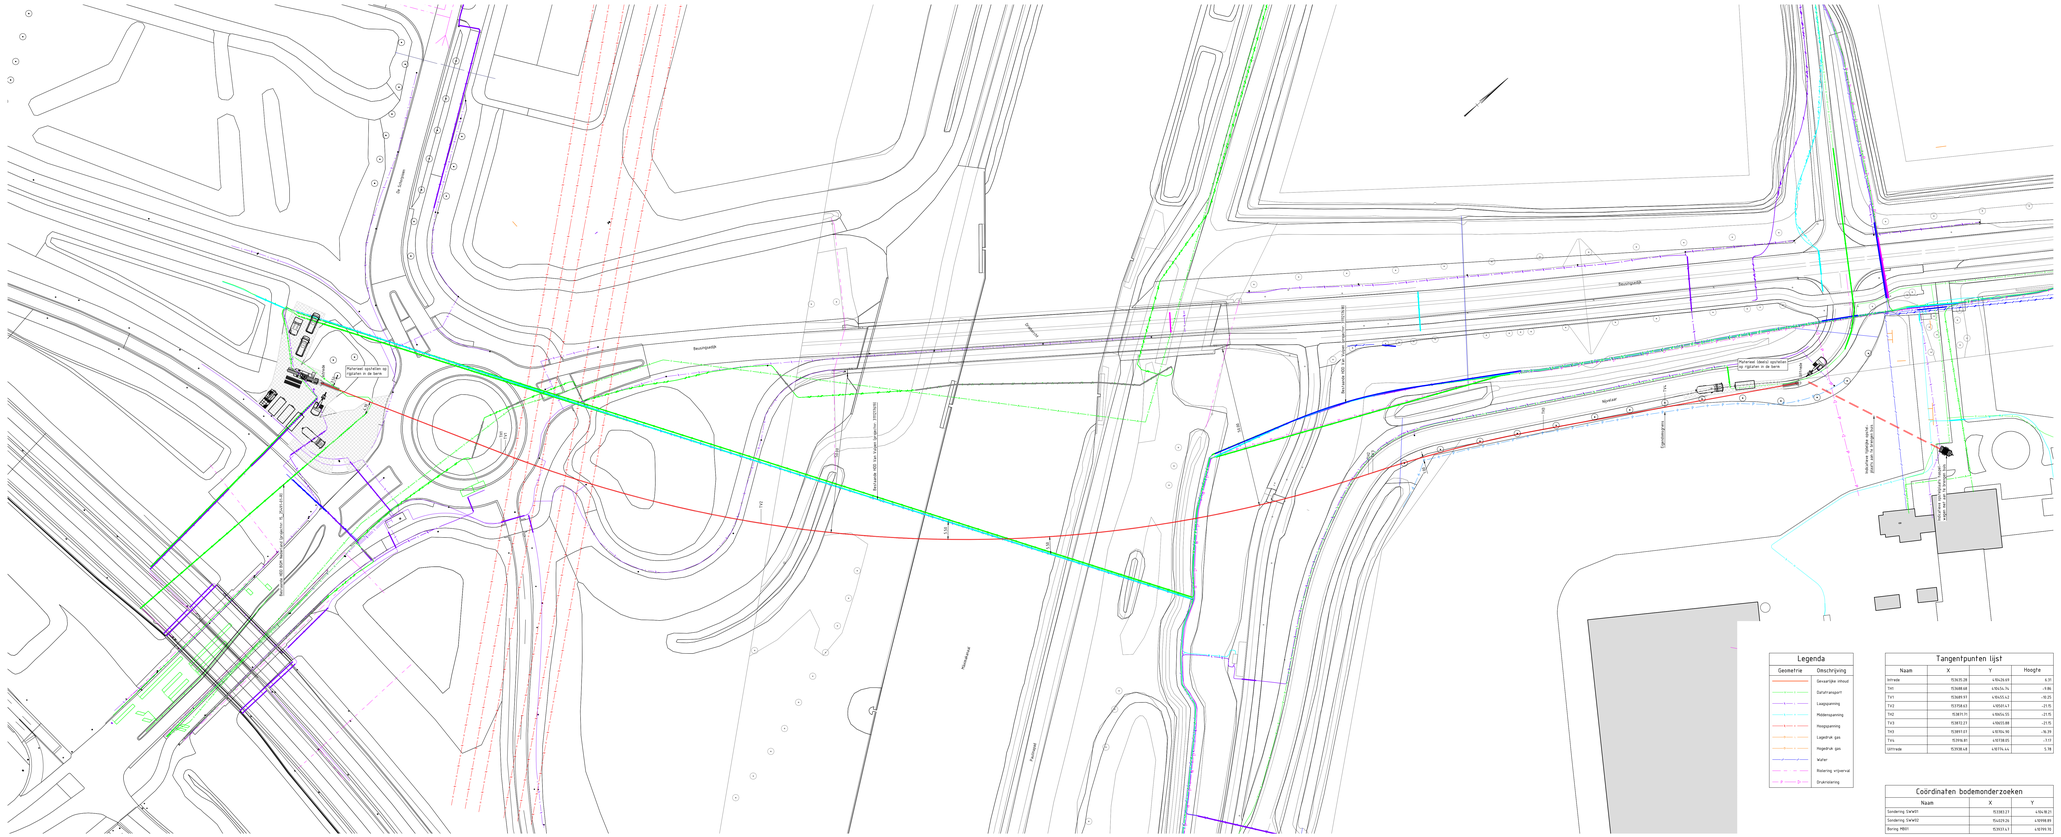
Beusingsedijk
Den Dungen
Maximakanaal door
Rietveld
Akkerweg
Rietveld
Beusingsedijk
Beusingsedijk
Beschermde KEE Van Vulpen (projectnr. 3115276/01)
Epenhorst
Epenhorst
Epenhorst