

Legenda

- Raaipunt
- Perceelgrens
- Sectiegrens
- Kadastrale gemeentegrens
- .-.-.-.- Onteigeningsgrens
- 1000 Grondplannummer
- 1000 Perceelnummer
- Te onteigenen



Tekenaar:
J. van Zetten


ProRail AM Informatie

Complexnummer 101343
Project: NABO Woerden-Spek


GRONDTEKENING Blad 1 van 1
Geocode: 102 Km: 2.8

Datum: 07-09-2023	Formaat: A3	Schaal: 1:500
-----------------------------	-----------------------	-------------------------

Versie: 1.0	NABO 102 - 2.86
-----------------------	------------------------

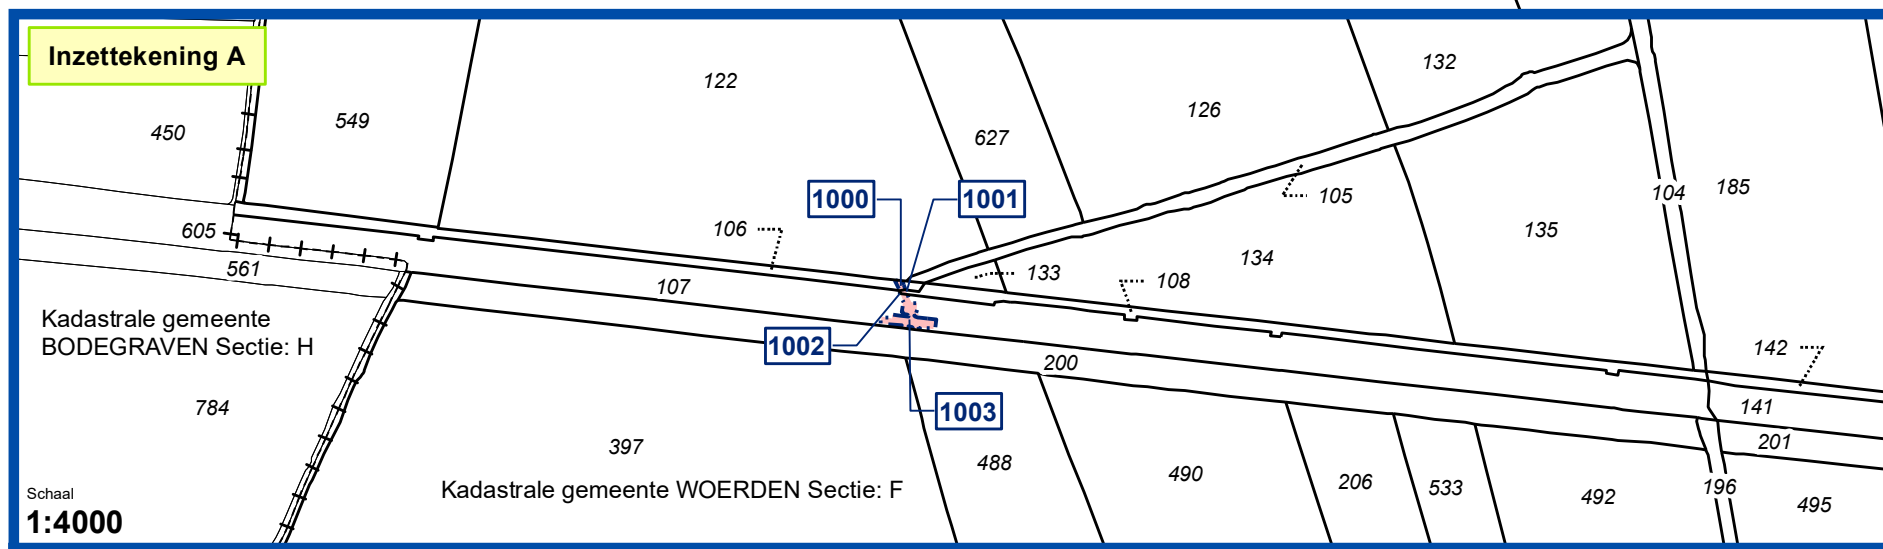

Zie voor gehele perceel inzettekening A

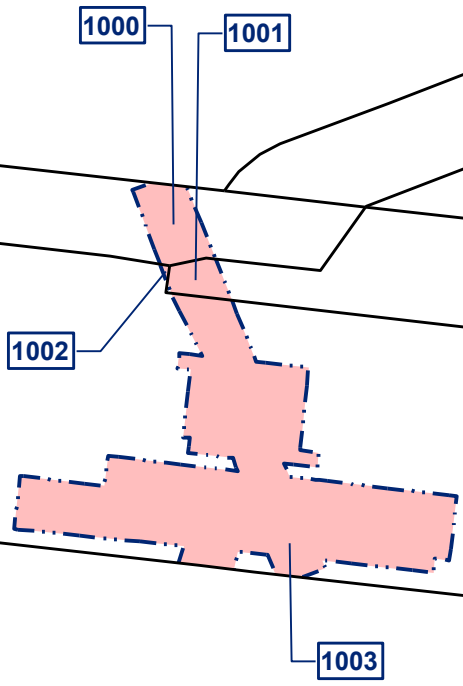

Kadastrale gemeente WOERDEN Sectie: F