


Bijlage 5 situatietekening  
behorende bij de vergunning van de Minister van Verkeer en Waterstaat  
van 16 juni 2010 met kenmerk DNN 2010/2506

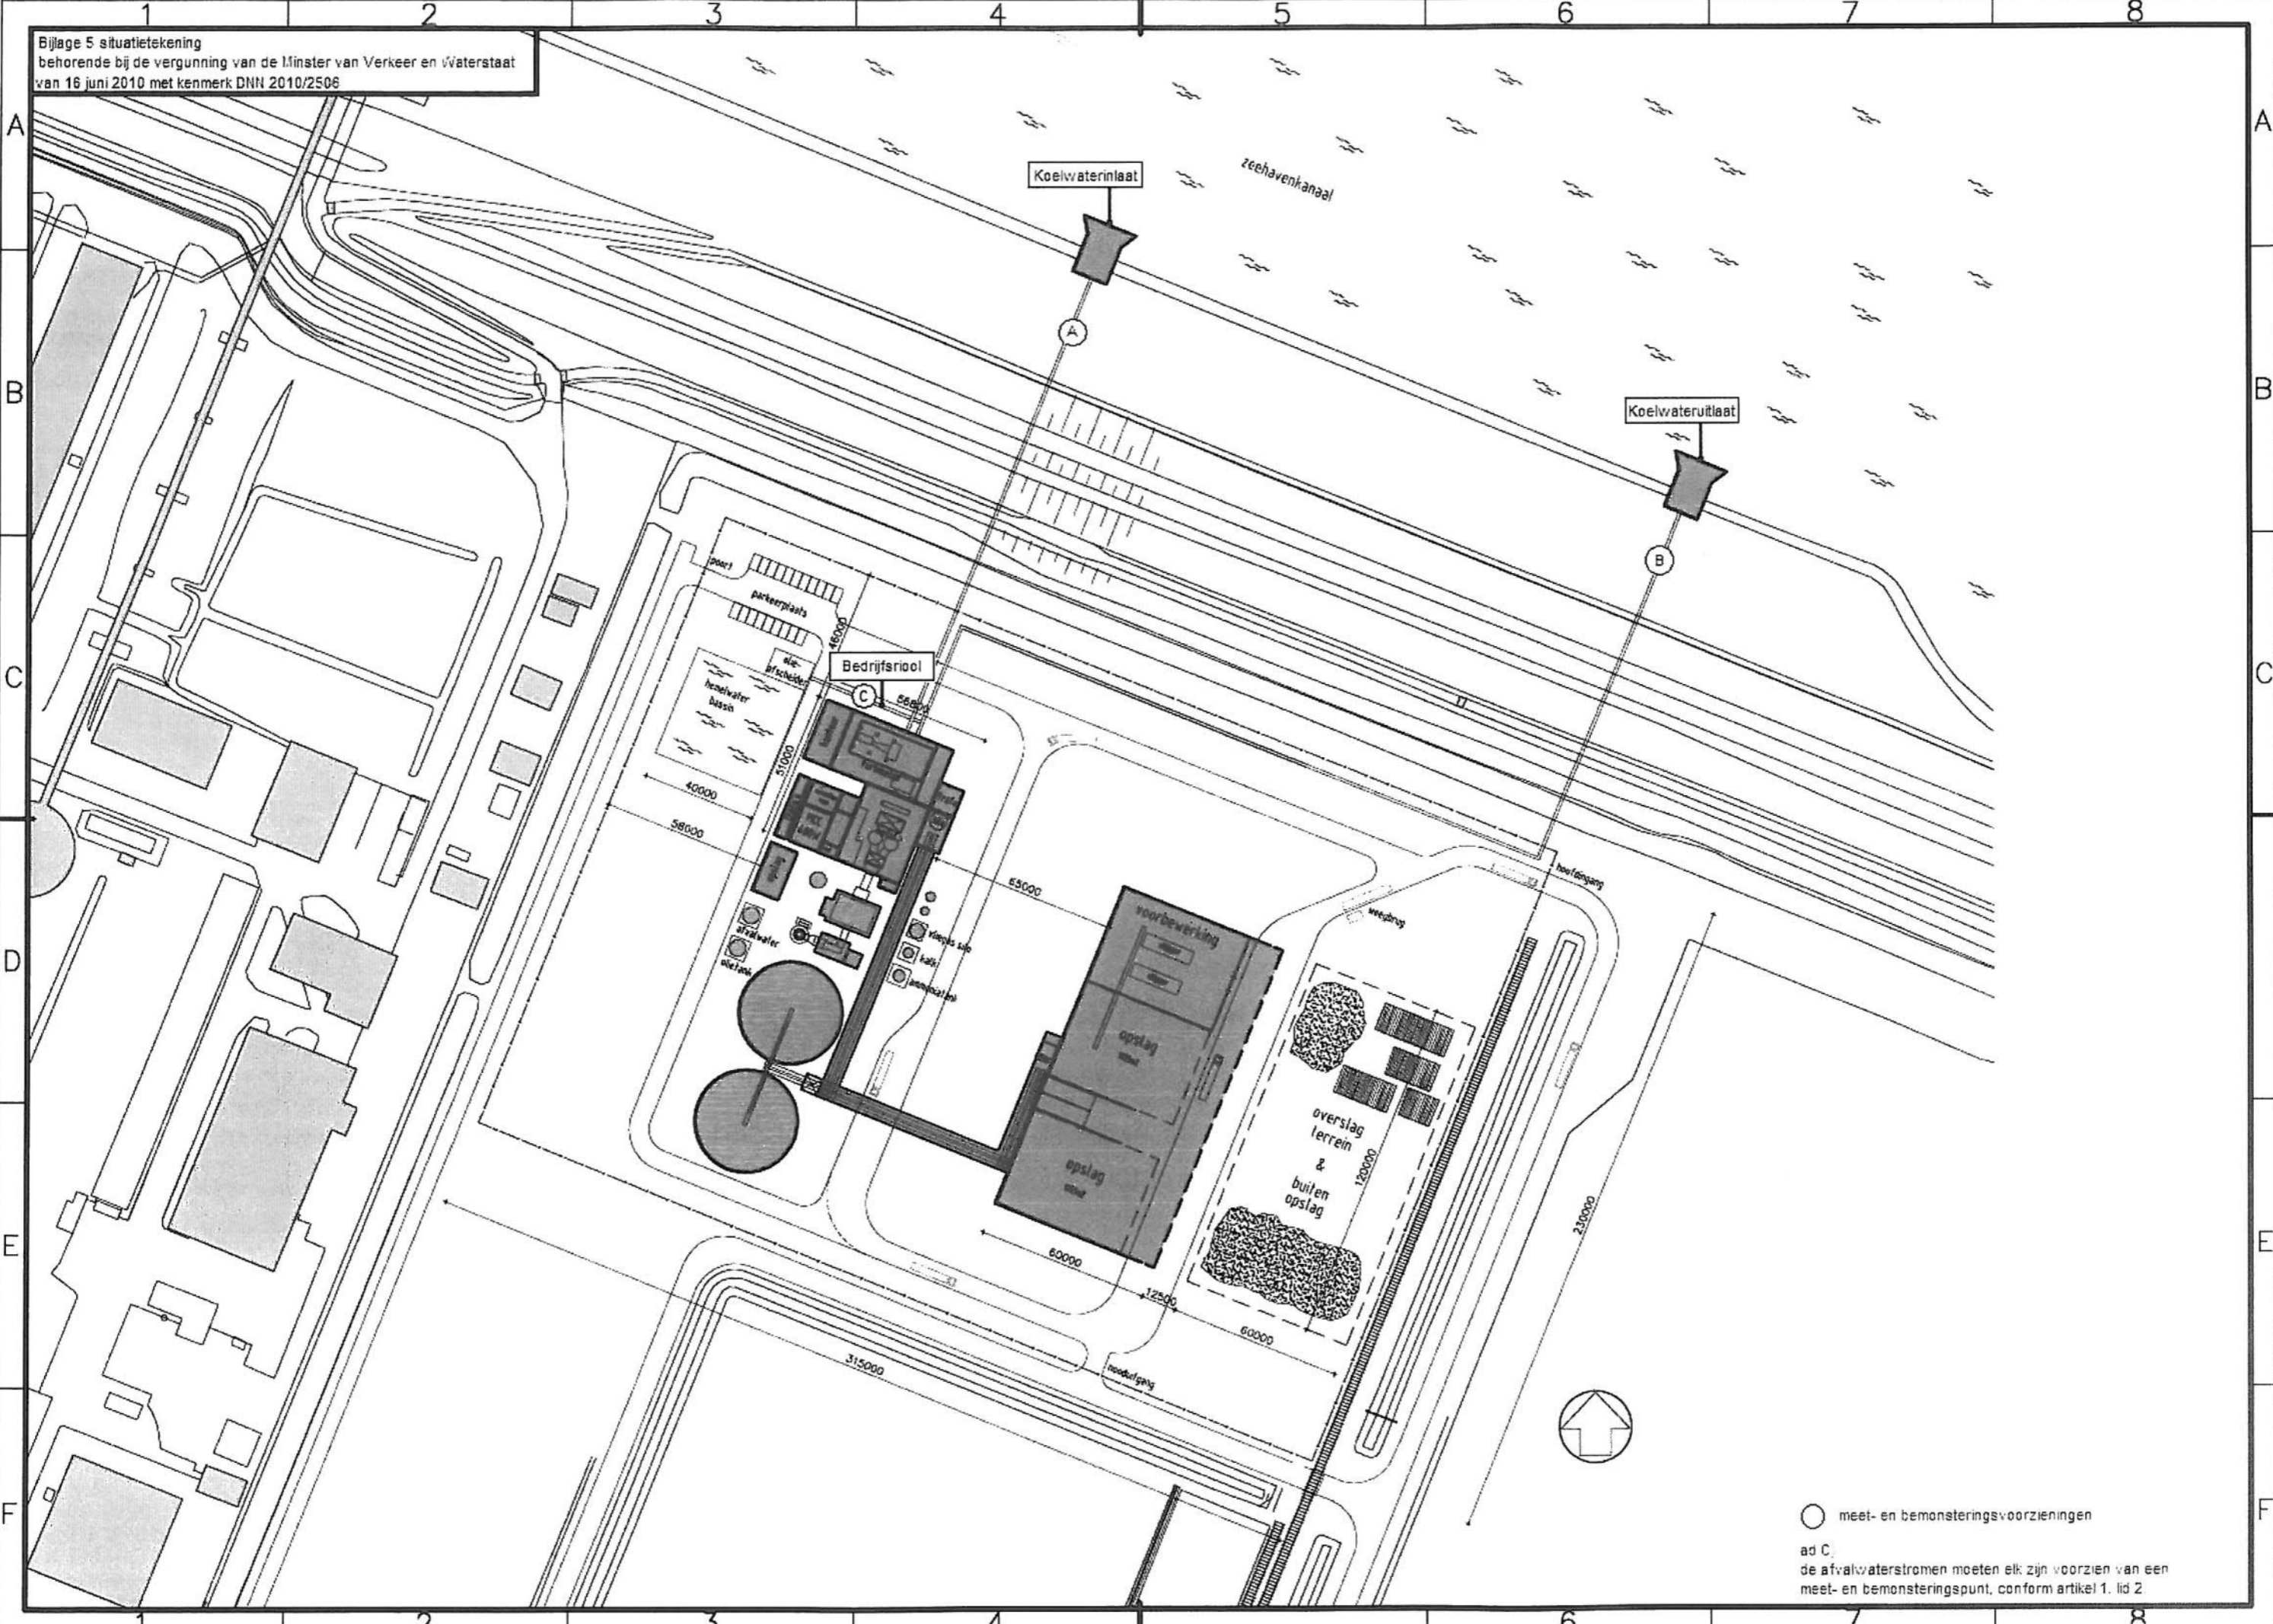

10  
9  
8  
7  
6  
5  
4  
3  
2  
1

○ meet- en bemonsteringsvoorzieningen  
ad C,  
de afvalwaterstromen moeten elk zijn voorzien van een  
meet- en bemonsteringspunt, conform artikel 1, lid 2