


1
1:1000


1
1:500

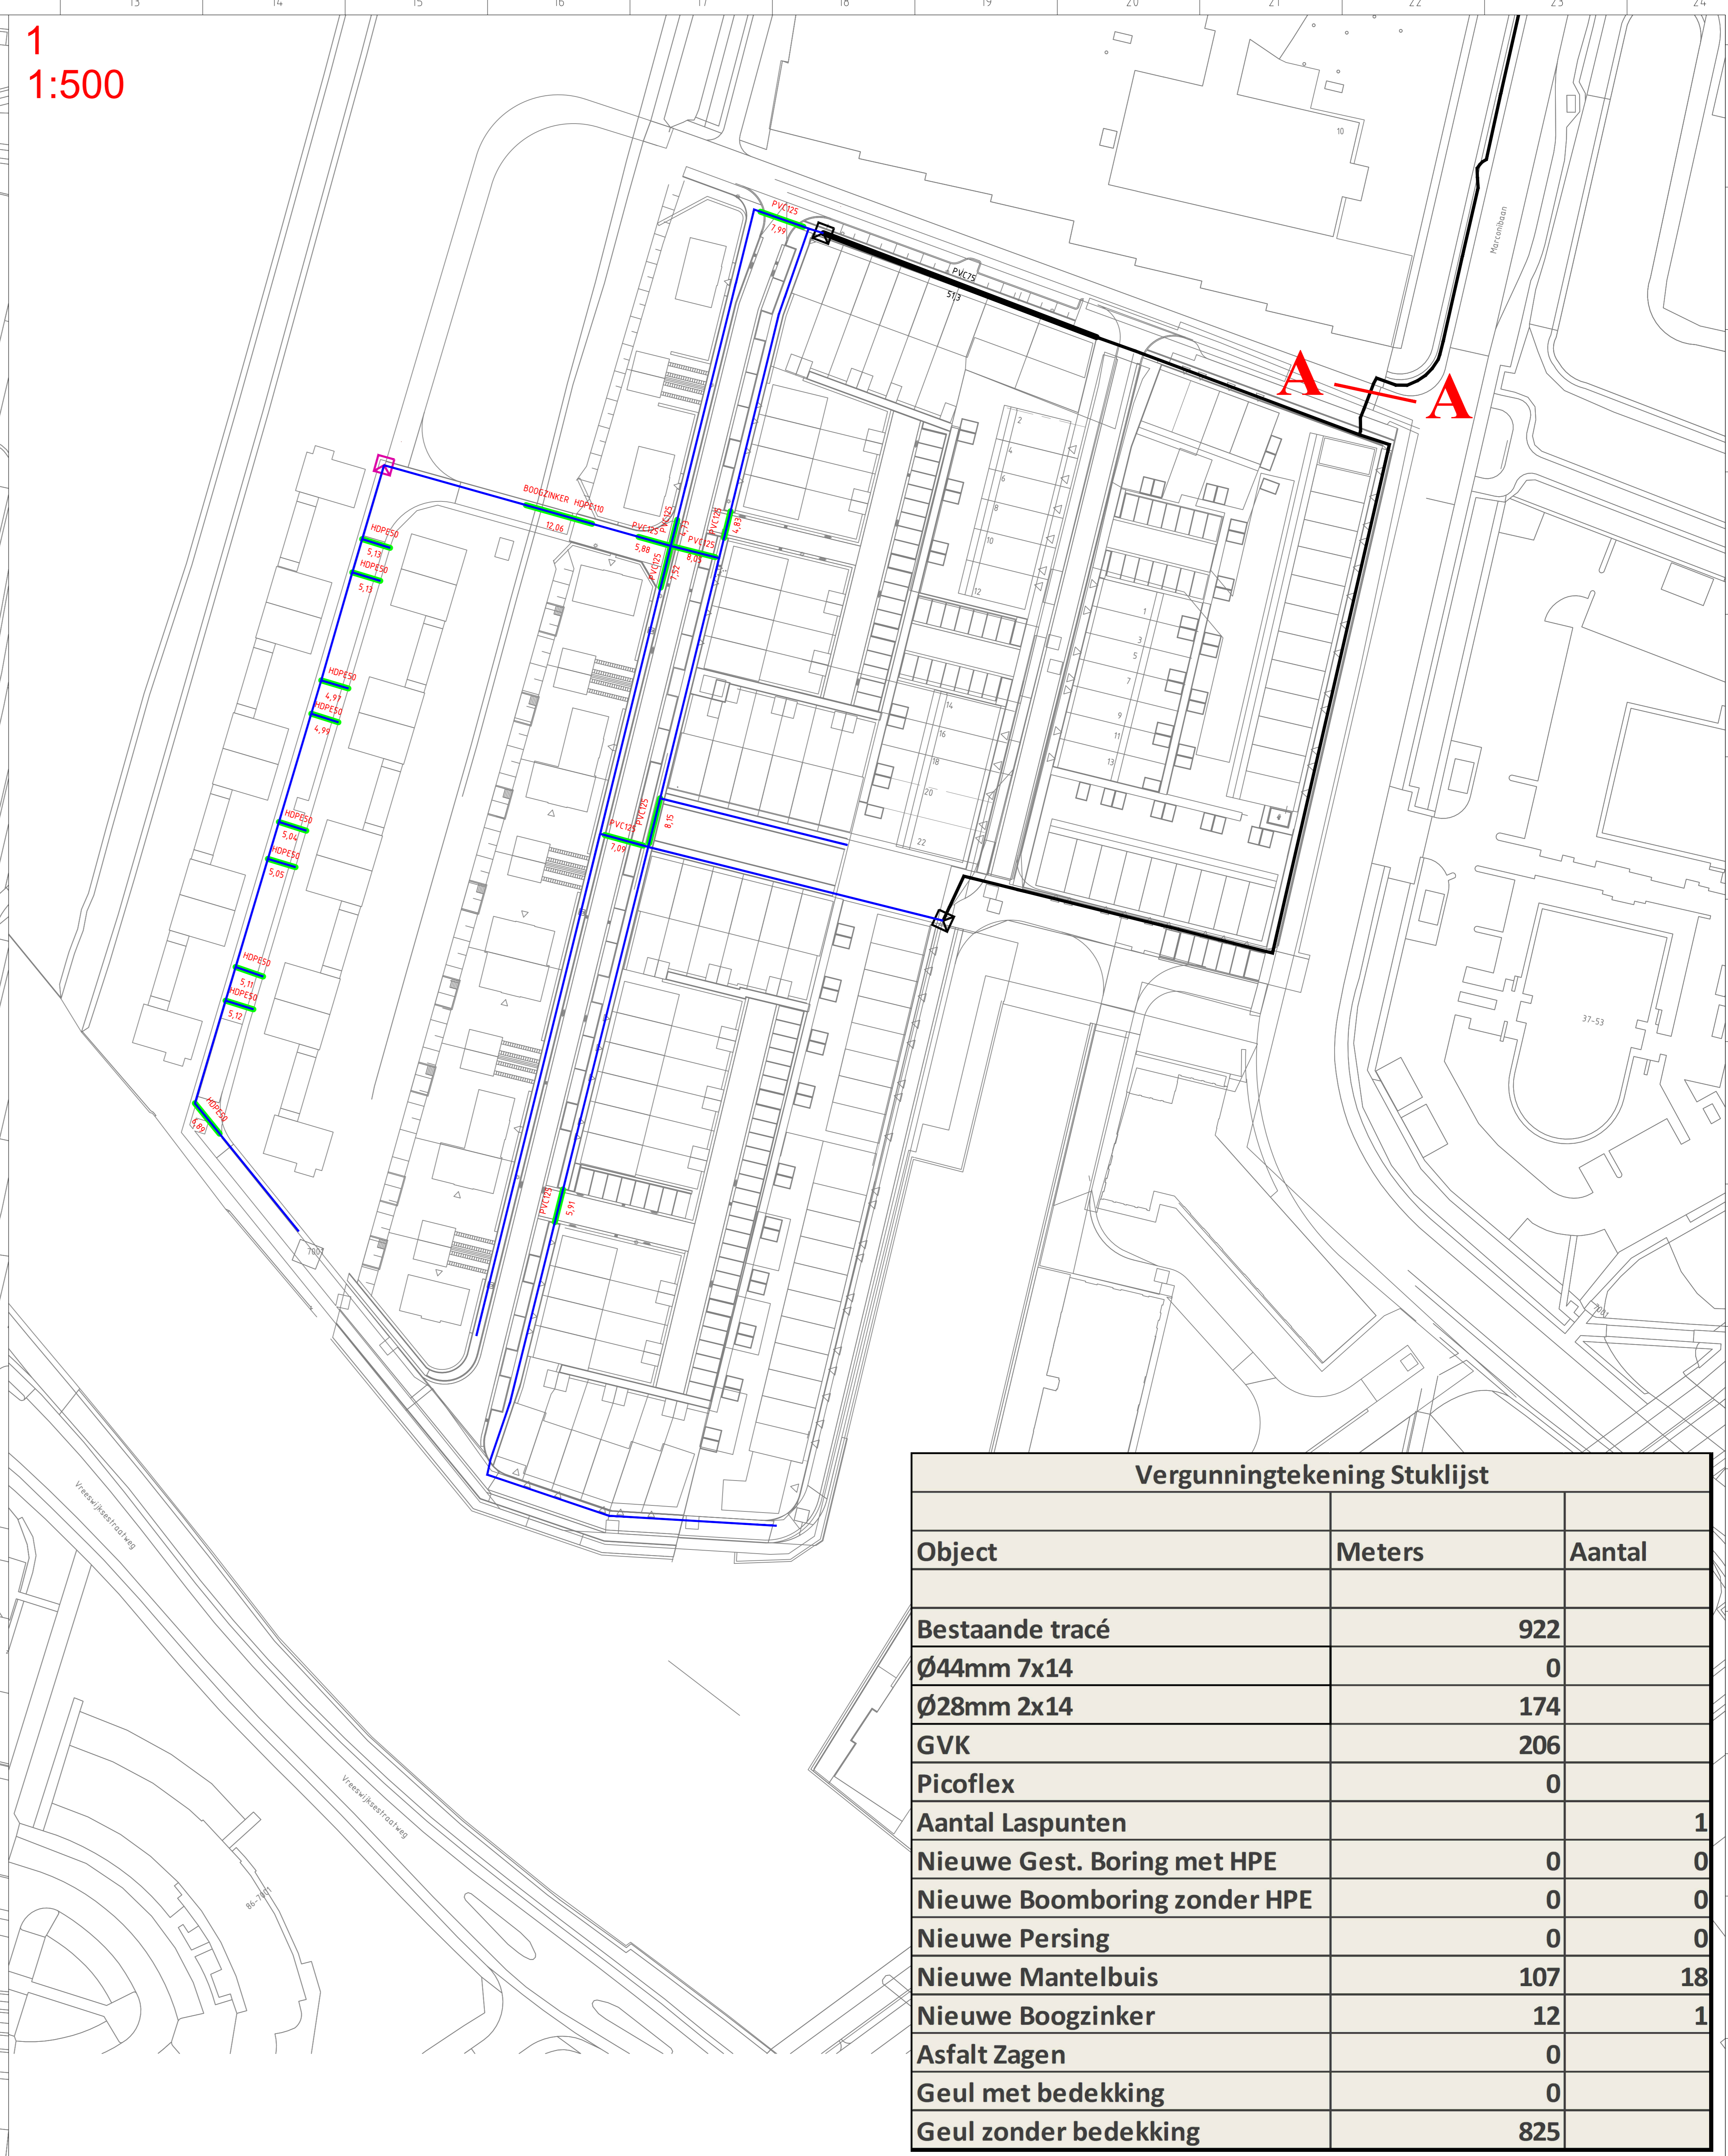

Vergunningtekening Stuklijst		
Object	Meters	Aantal
Bestaande tracé		922
Ø44mm 7x14		0
Ø28mm 2x14		174
GVK		206
Picoflex		0
Aantal Laspunten		1
Nieuwe Gest. Boring met HPE		0
Nieuwe Boomboring zonder HPE		0
Nieuwe Persing		0
Nieuwe Mantelbuis	107	18
Nieuwe Boogzinker	12	1
Asfalt Zagen		0
Geul met bedekking		0
Geul zonder bedekking		825

LEGENDA

	Bestaand Tracé
	Gestuurde Boring
	Persing
	Mantelbuis
	Nieuw Geul Combi
	Nieuw Geul Solo
	Asfalt Zagen
	Laspunt

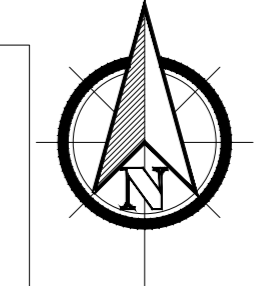

Uitg.	Gepland	Besluit	Gevoerd	Besluit	Omschrijving
1					

Project: Havenkwartier fase 2 (BIS-HAS)
848493 - B10113
Pop: NIWG-7A(CP/AP 1496, Model 3.1)

Gepland	14-02-2024	Uitg.	A0
Totaal aantal Meters	1	Uitg.	Schaal
Tekeningnummer definitief	-	Uitg.	1:500

VolkerWessels Telecom
Infrastructuur
Ravenwade 4A
3409 DR Nieuwegein

VolkerWessels Telecom
Infrastructuur
Ravenwade 4A
3409 DR Nieuwegein

Gescreven: Nieuwegein
Vergunningstekening