

TOELICHTING

SITUATIES DIEPTELIJNEN NAAR VERKLEININGEN LODINGTEKENINGEN (SCHAAL 1:5000)STUDIEDIENST VLISSINGEN

---	LUN VAN N.A.P.	-	25 dm
---	"	-	50 "
---	"	-	75 "
---	"	-	100 "
---	"	-	125 "
---	"	-	150 "
---	"	-	175 "
---	"	-	200 "
---	"	-	225 "
---	"	-	250 "
---	"	-	275 "
---	"	-	300 "
---	"	-	350 "

RECHTHOEKIGE COÖRDINATEN IN M T.O.V. AMERSFOORT
OUDE HOOFD WALSOORDEN INGEKORT IN 1966/67


RIJKSWATERSTAAT- DIRECTIE ZEELAND
STUDIEDIENST VLISSINGEN

WESTERSCHDELDE


ZUIDERGAT, OMGEVING WALSOORDEN
SITUATIES 1948 T/M 1973

13-6-1973 GET.H.J.E.	SCHAAL 1:20000	A7 73.963
GEZ. E. <i>[Handwritten]</i>		
GEK. <i>[Handwritten]</i>		


RAAI 18

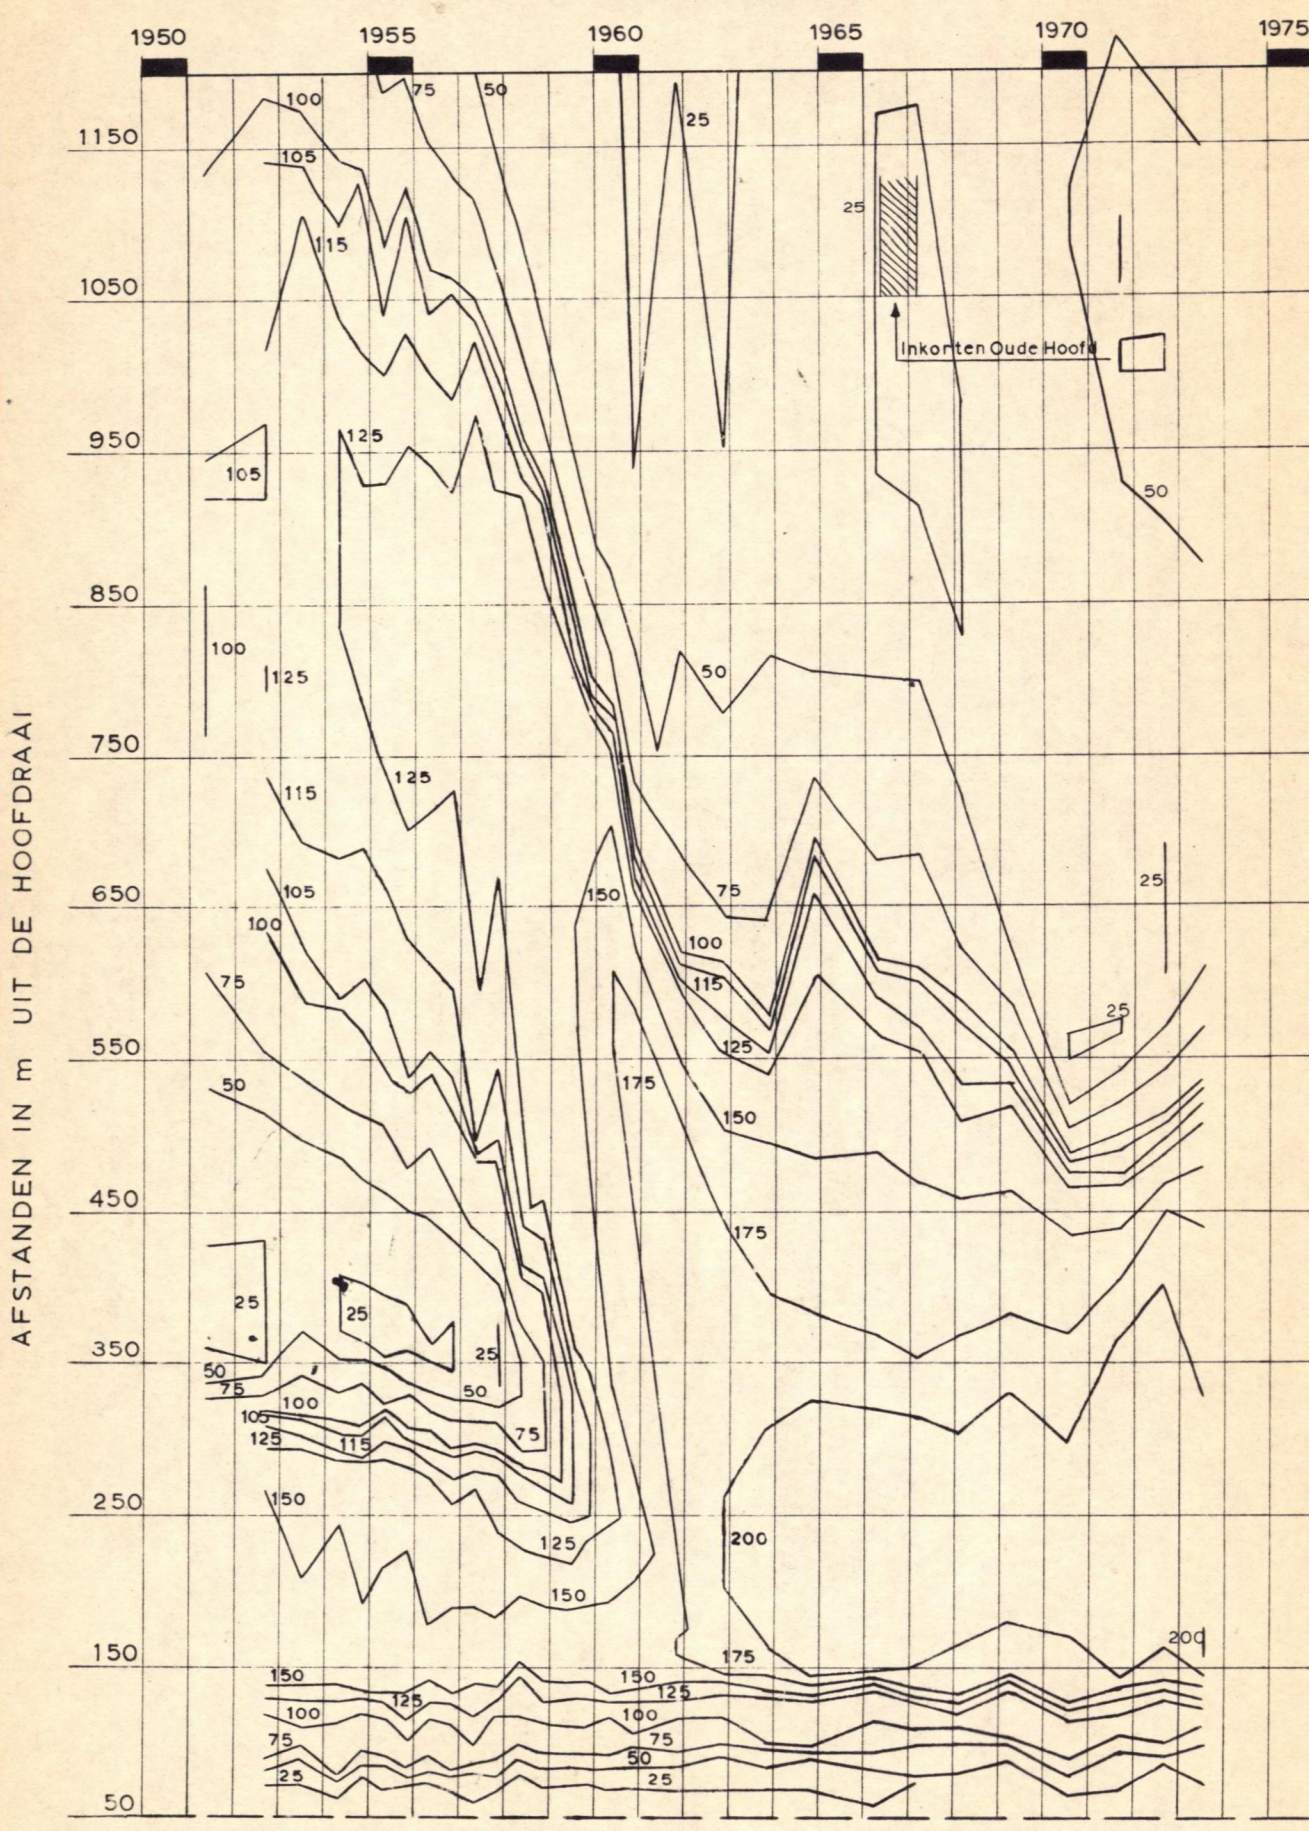






RAAI 13

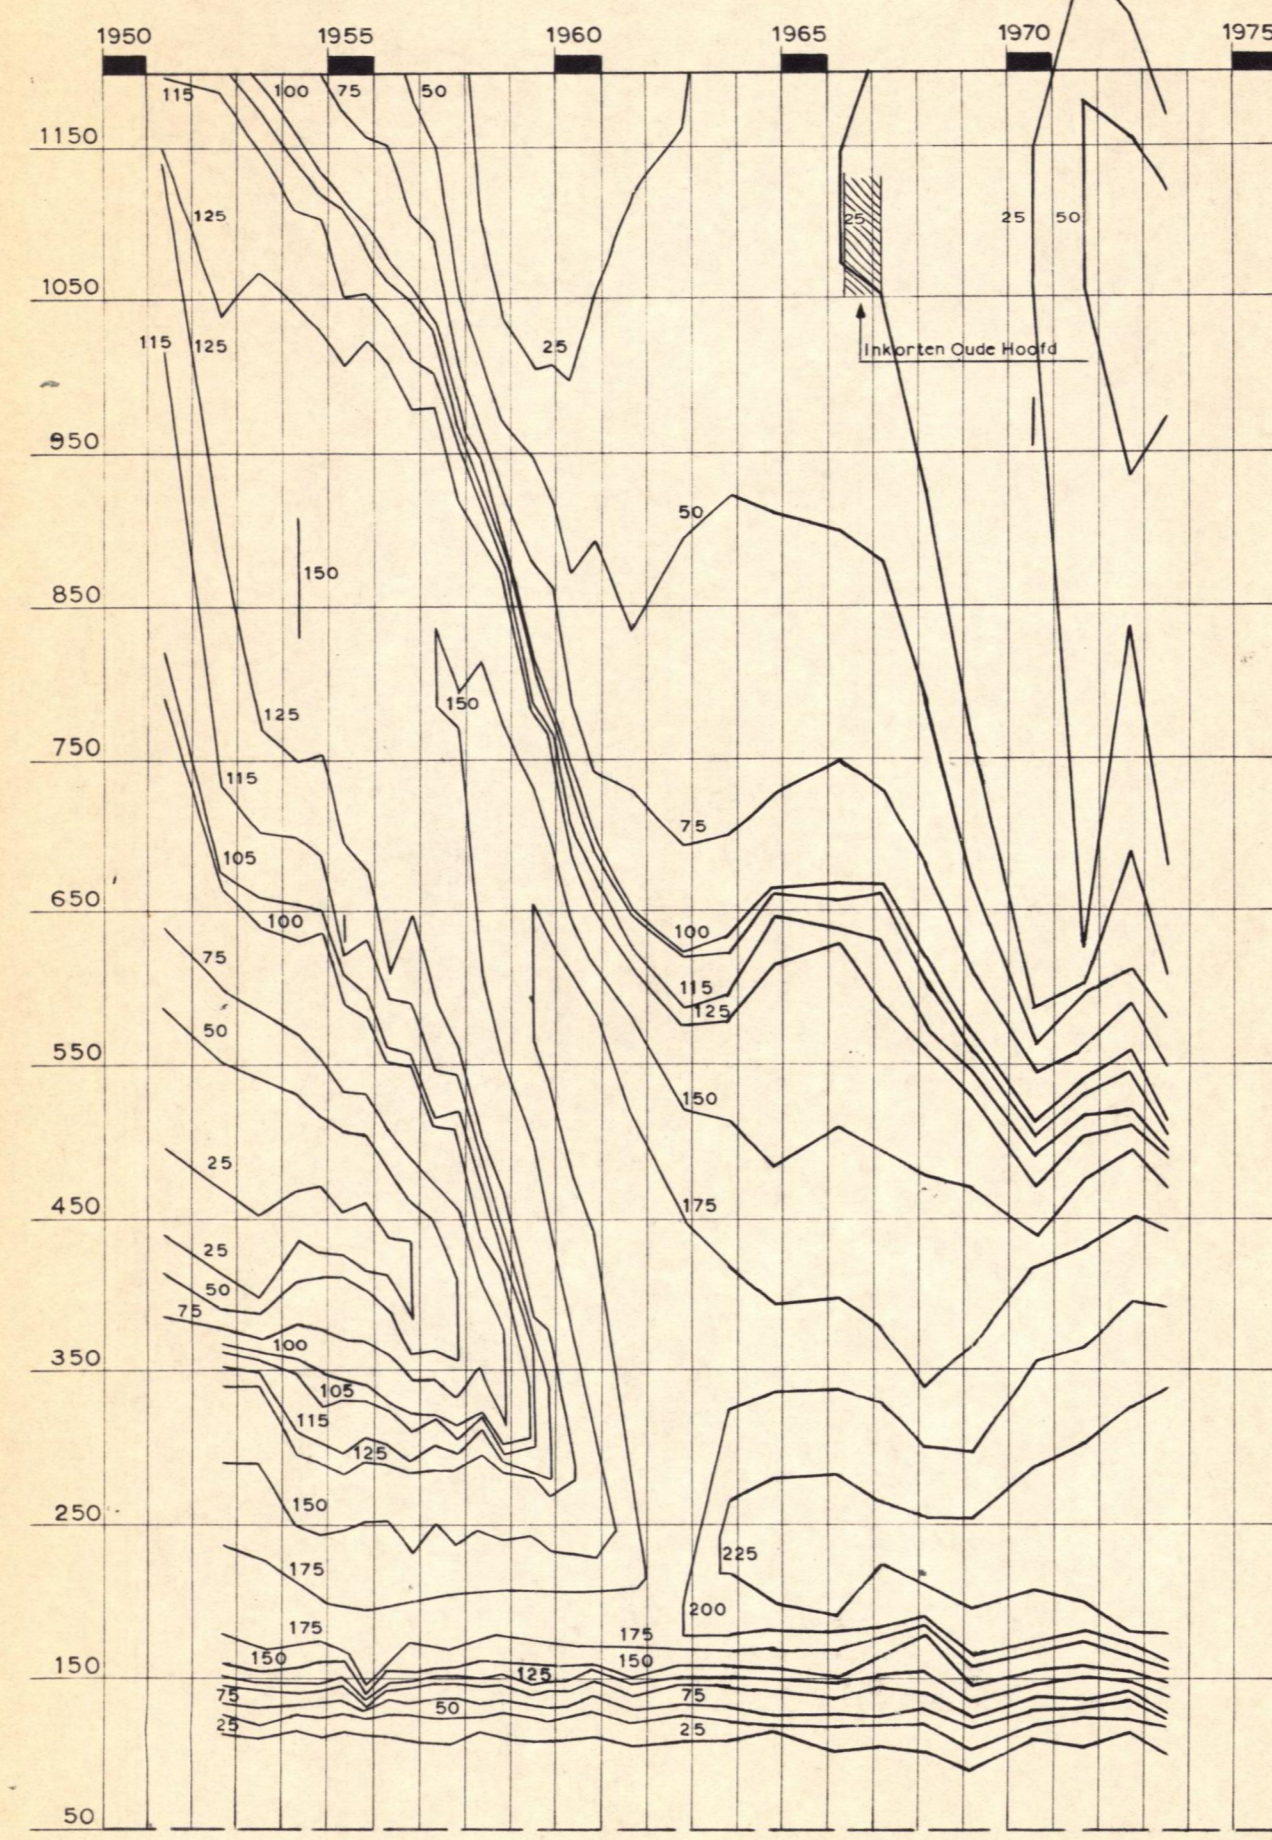

RAAI 8

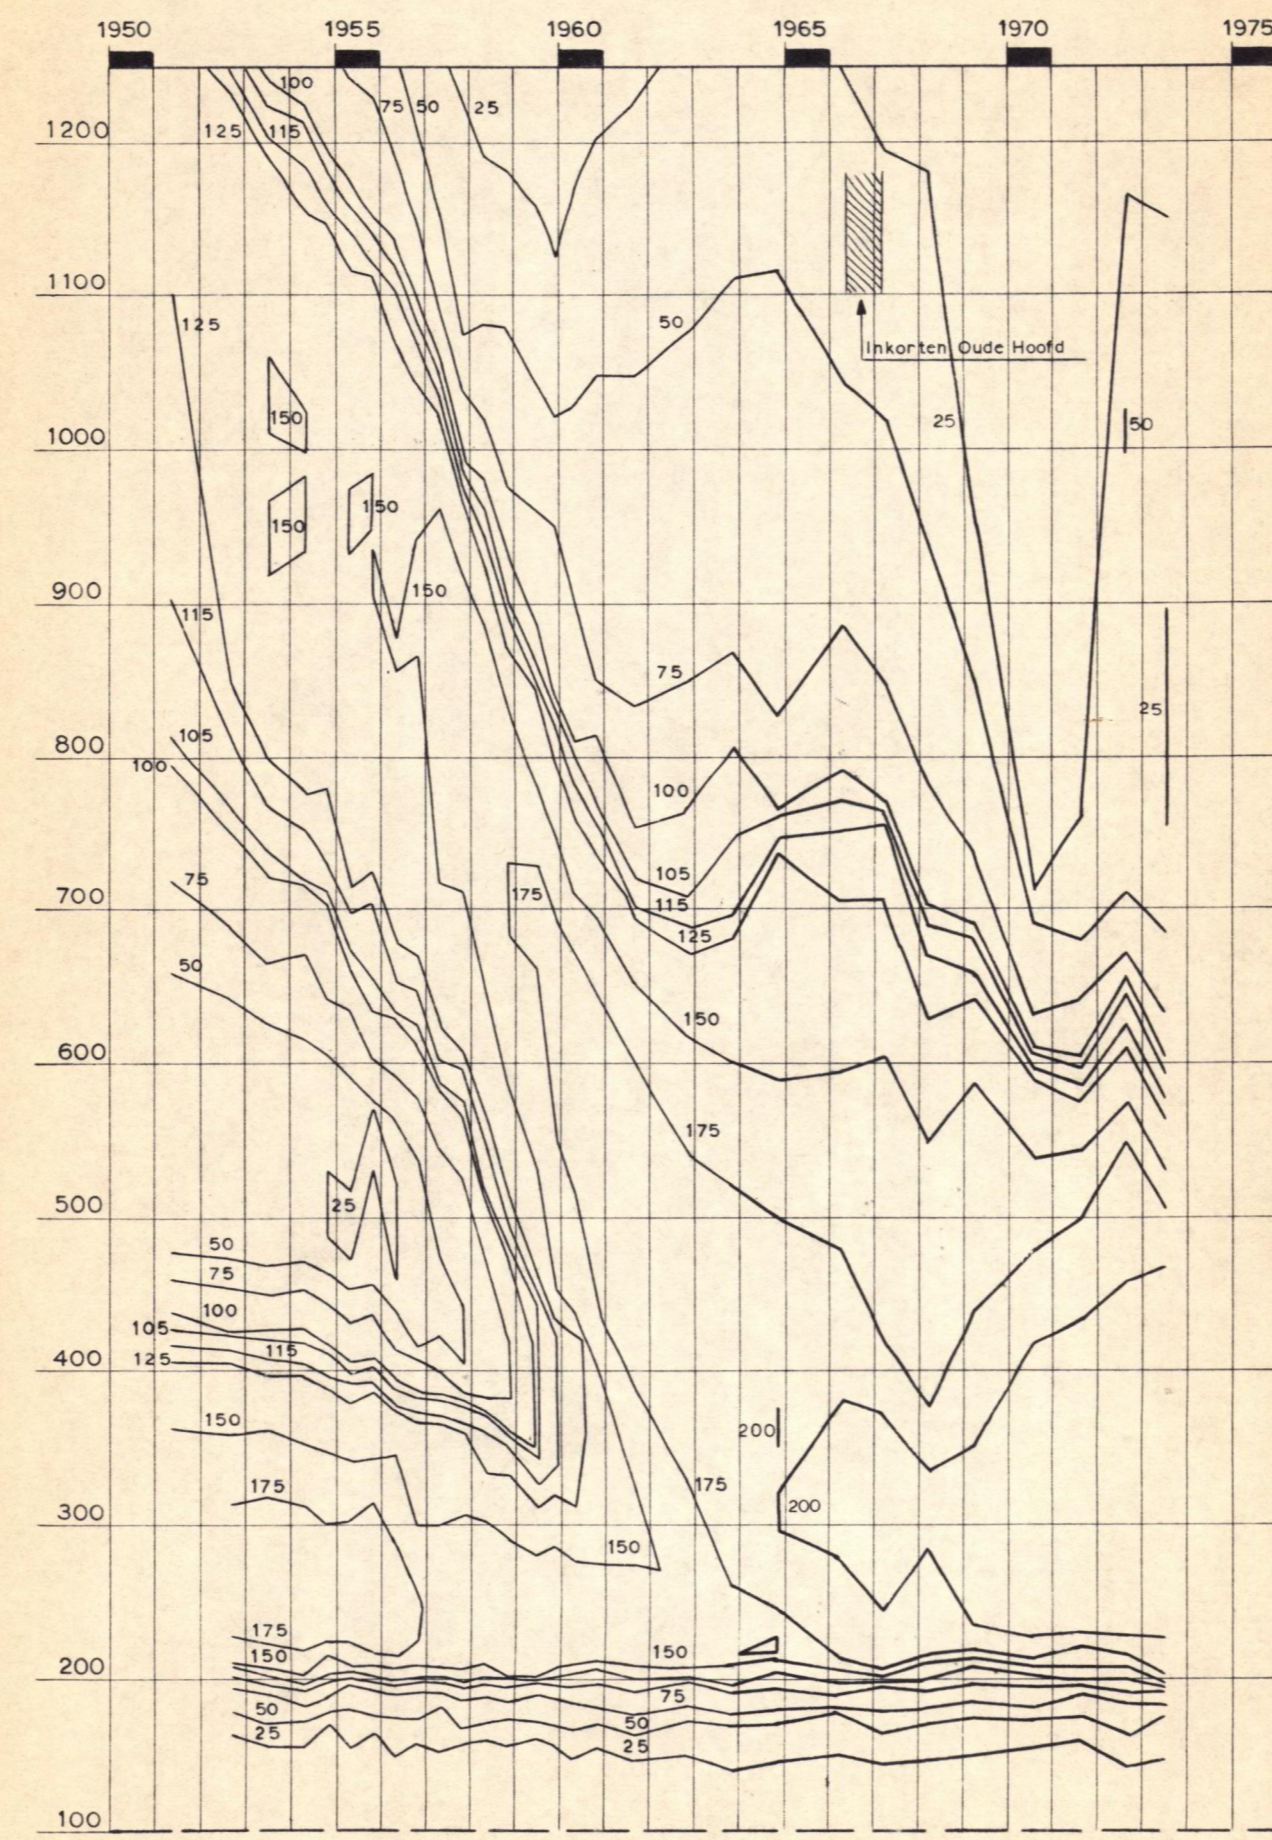

RAAI 3

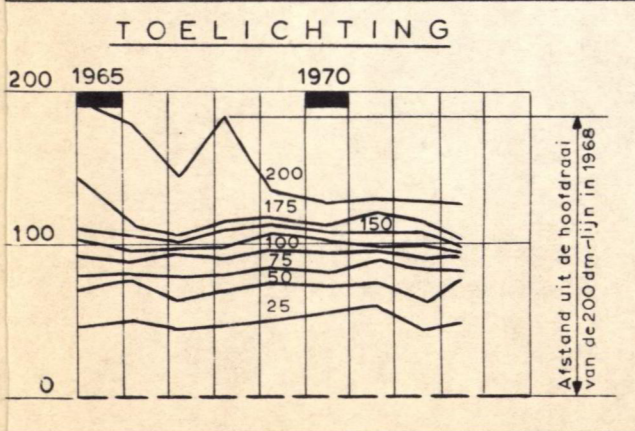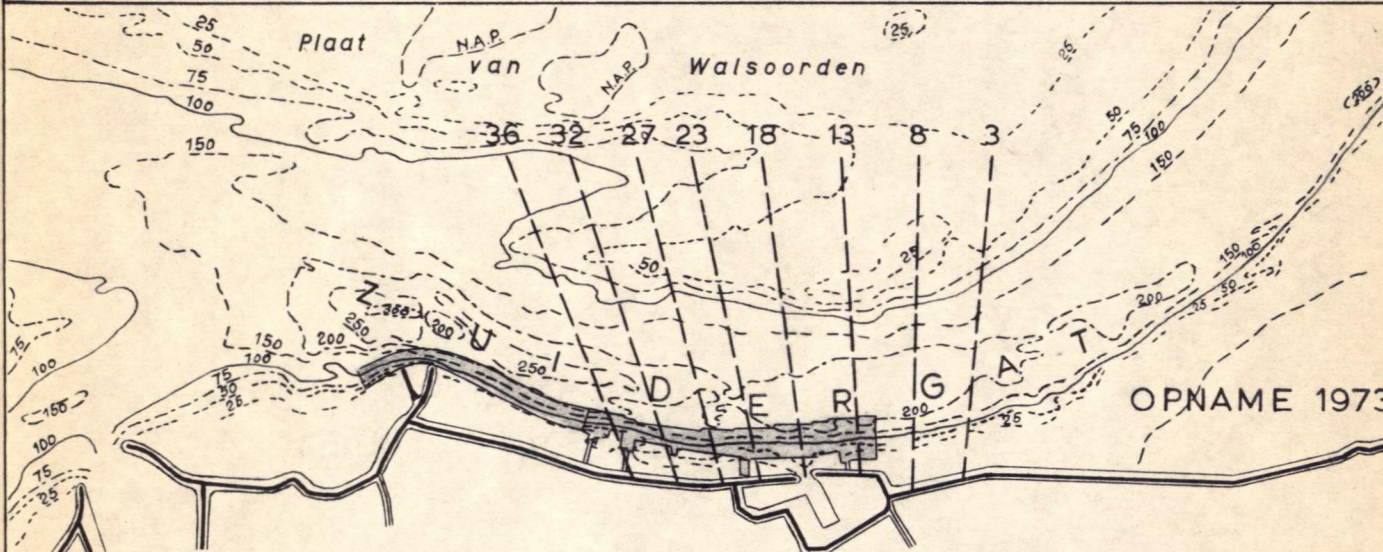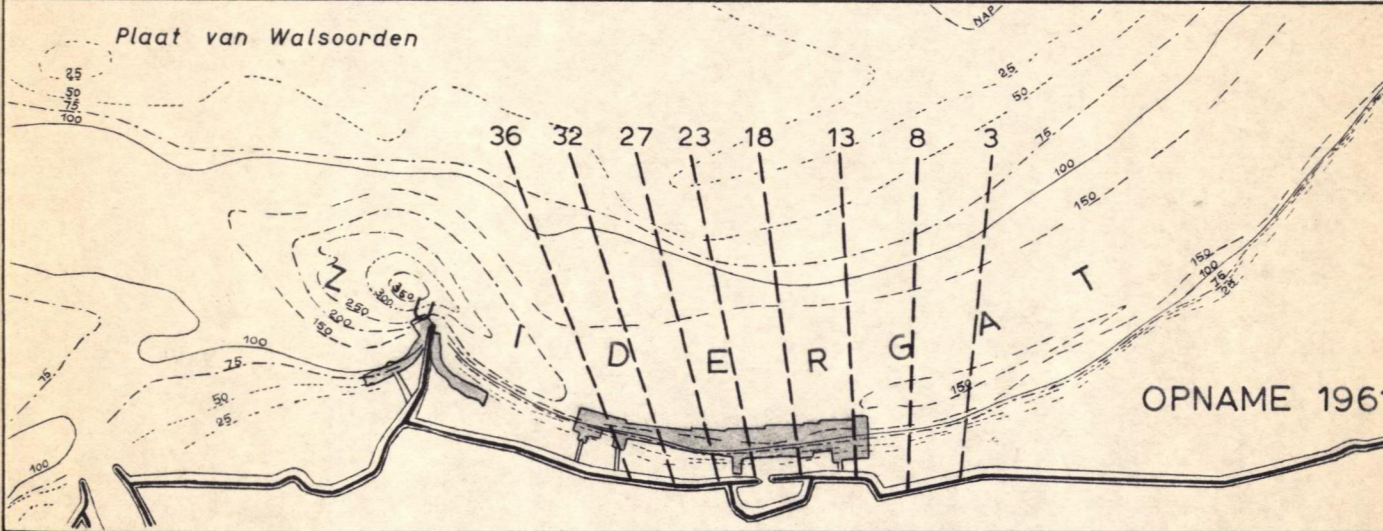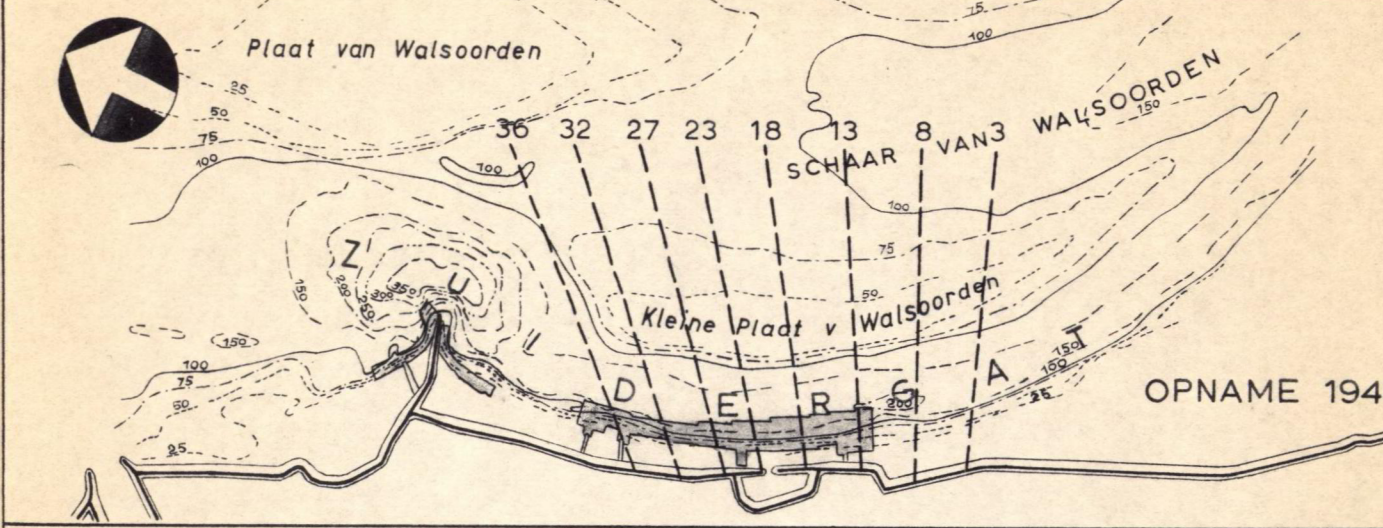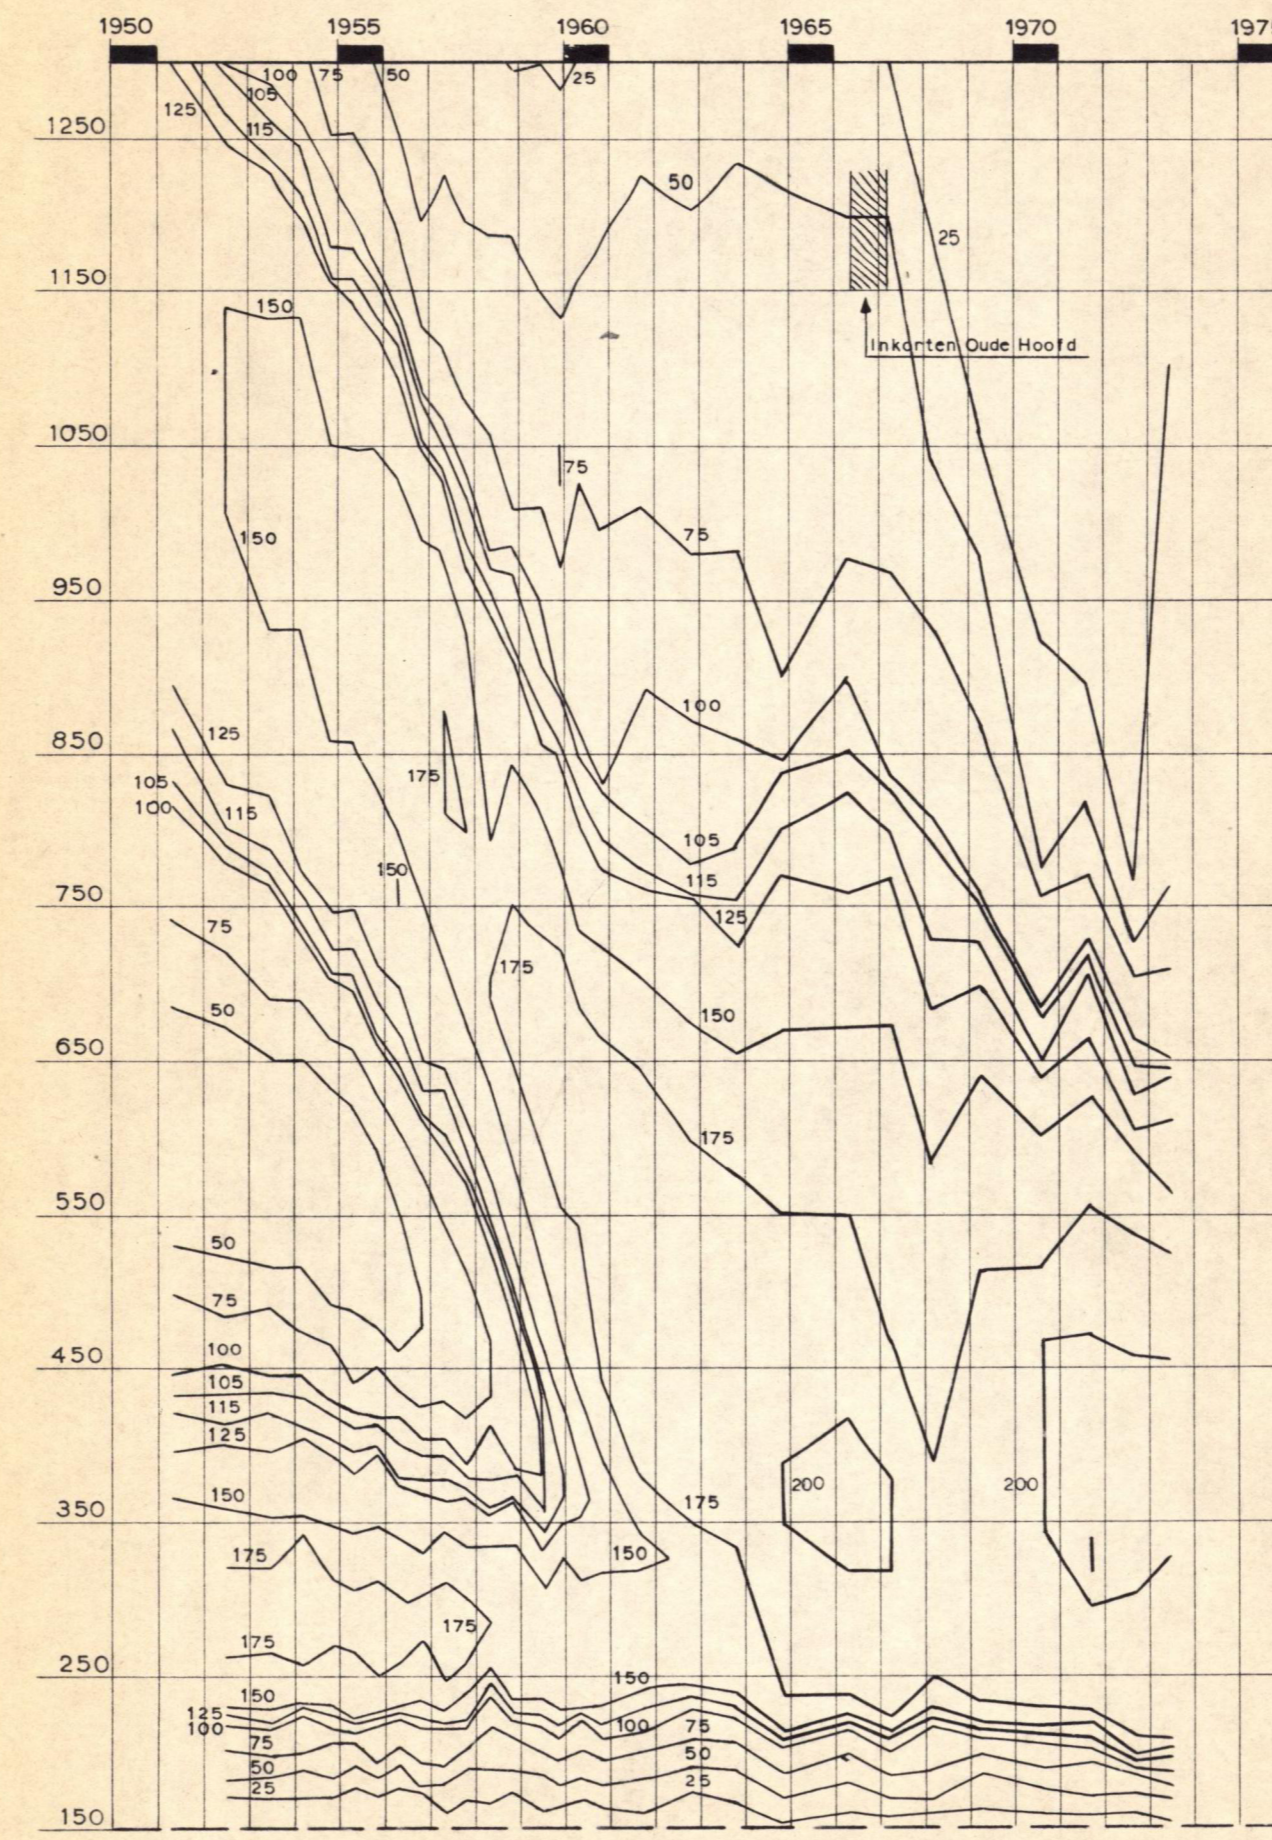


RUKSWATERSTAAT DIRECTIE ZEELAND
 STUDIEDIENST VLISSINGEN
 WESTERSCHDELDE
ZUIDERGAT - BOCHT v WALSOORDEN
 GRAFIEKEN DIEPTELIJNEN IN dm tov.N.A.P.
 NAAR LODINGEN RW
 MEI 1964
 GET. H.P.N.
 GEZ. E.
 GEC. J.
 AKK.


SCHAAL 1 : 25000
 IN 2 BLADEN
 BLAD 1
 A5 64.197

AFSTANDEN IN m UIT DE HOOFDRAAI


RAAI 36

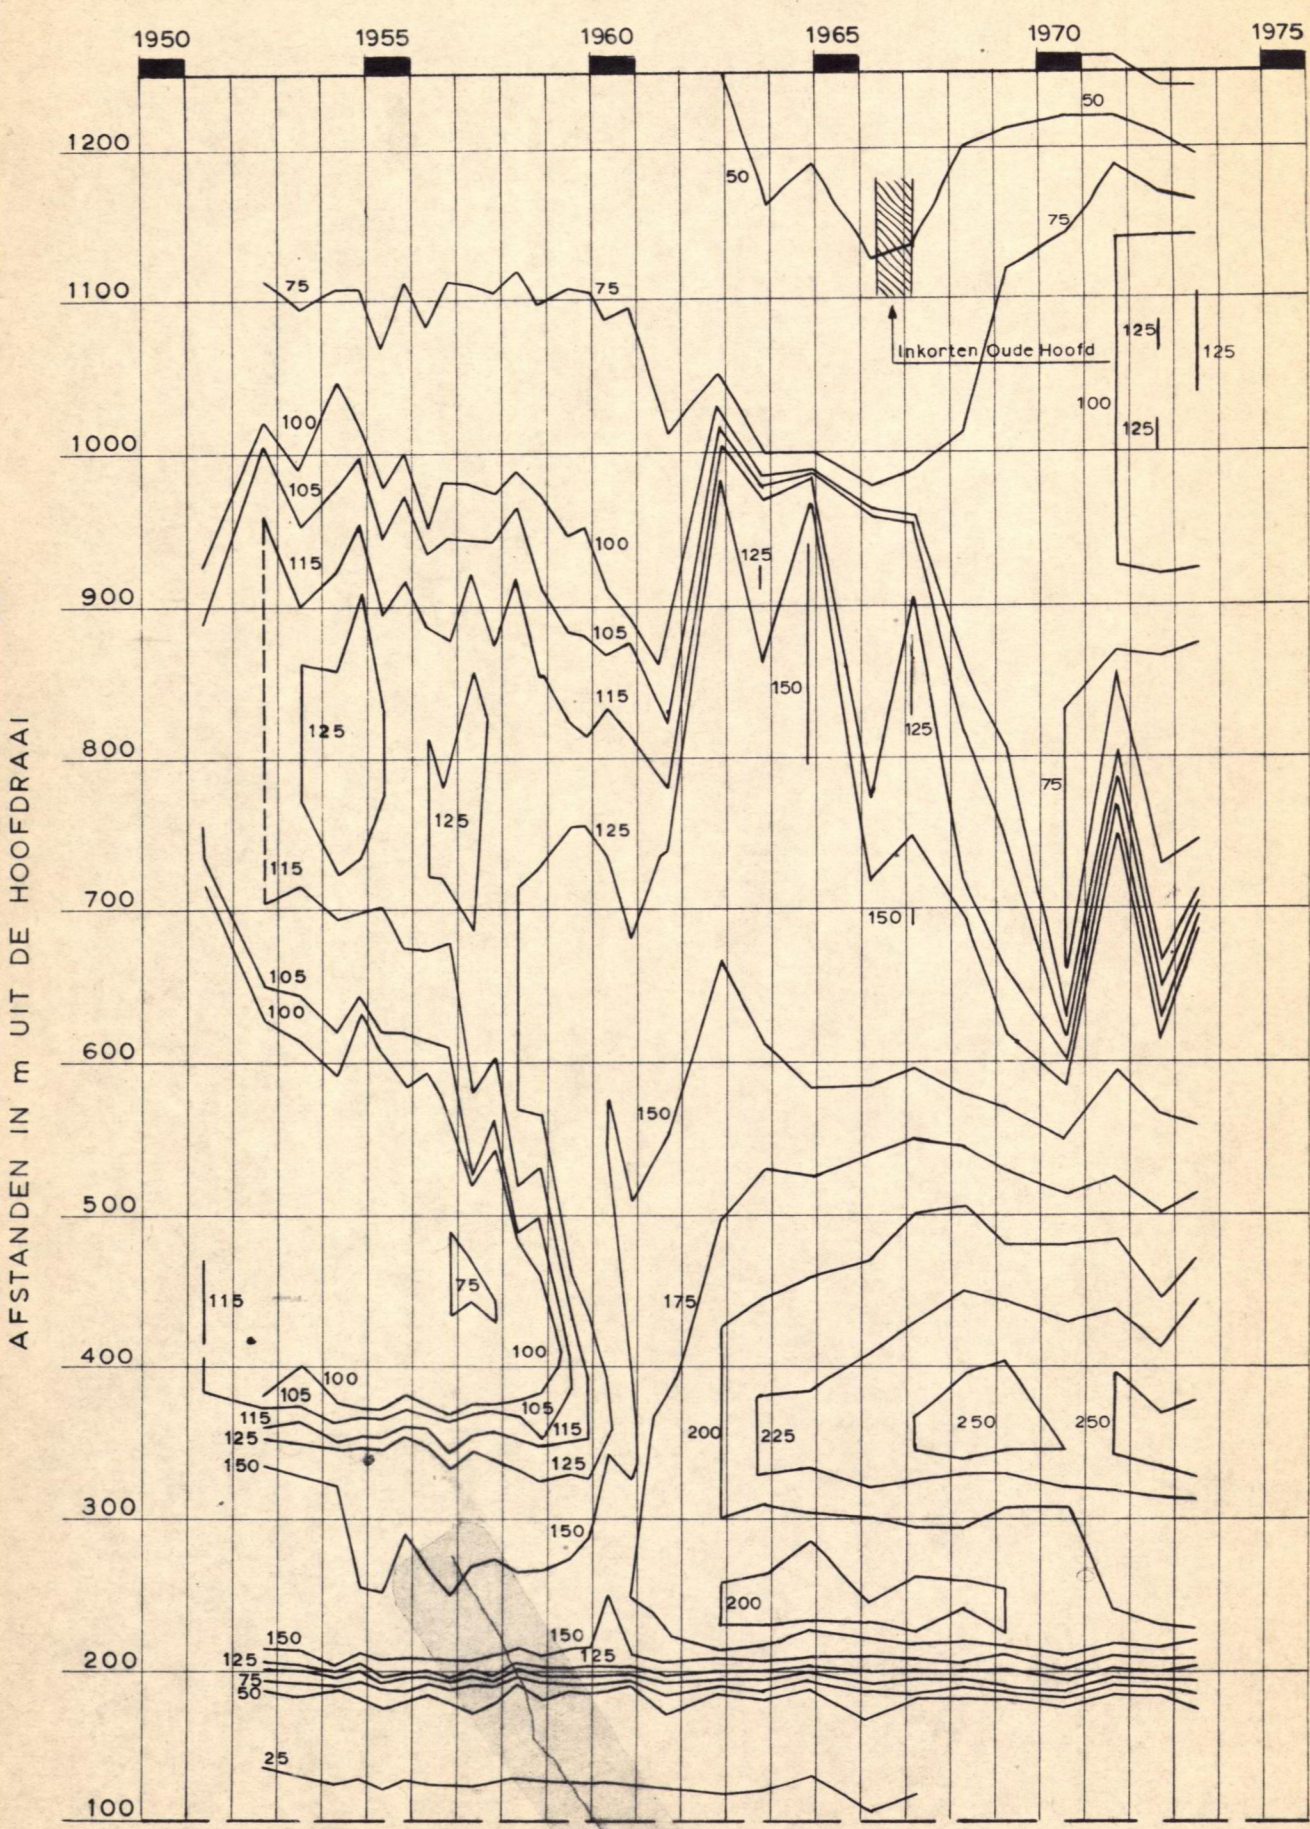






RAAI 32

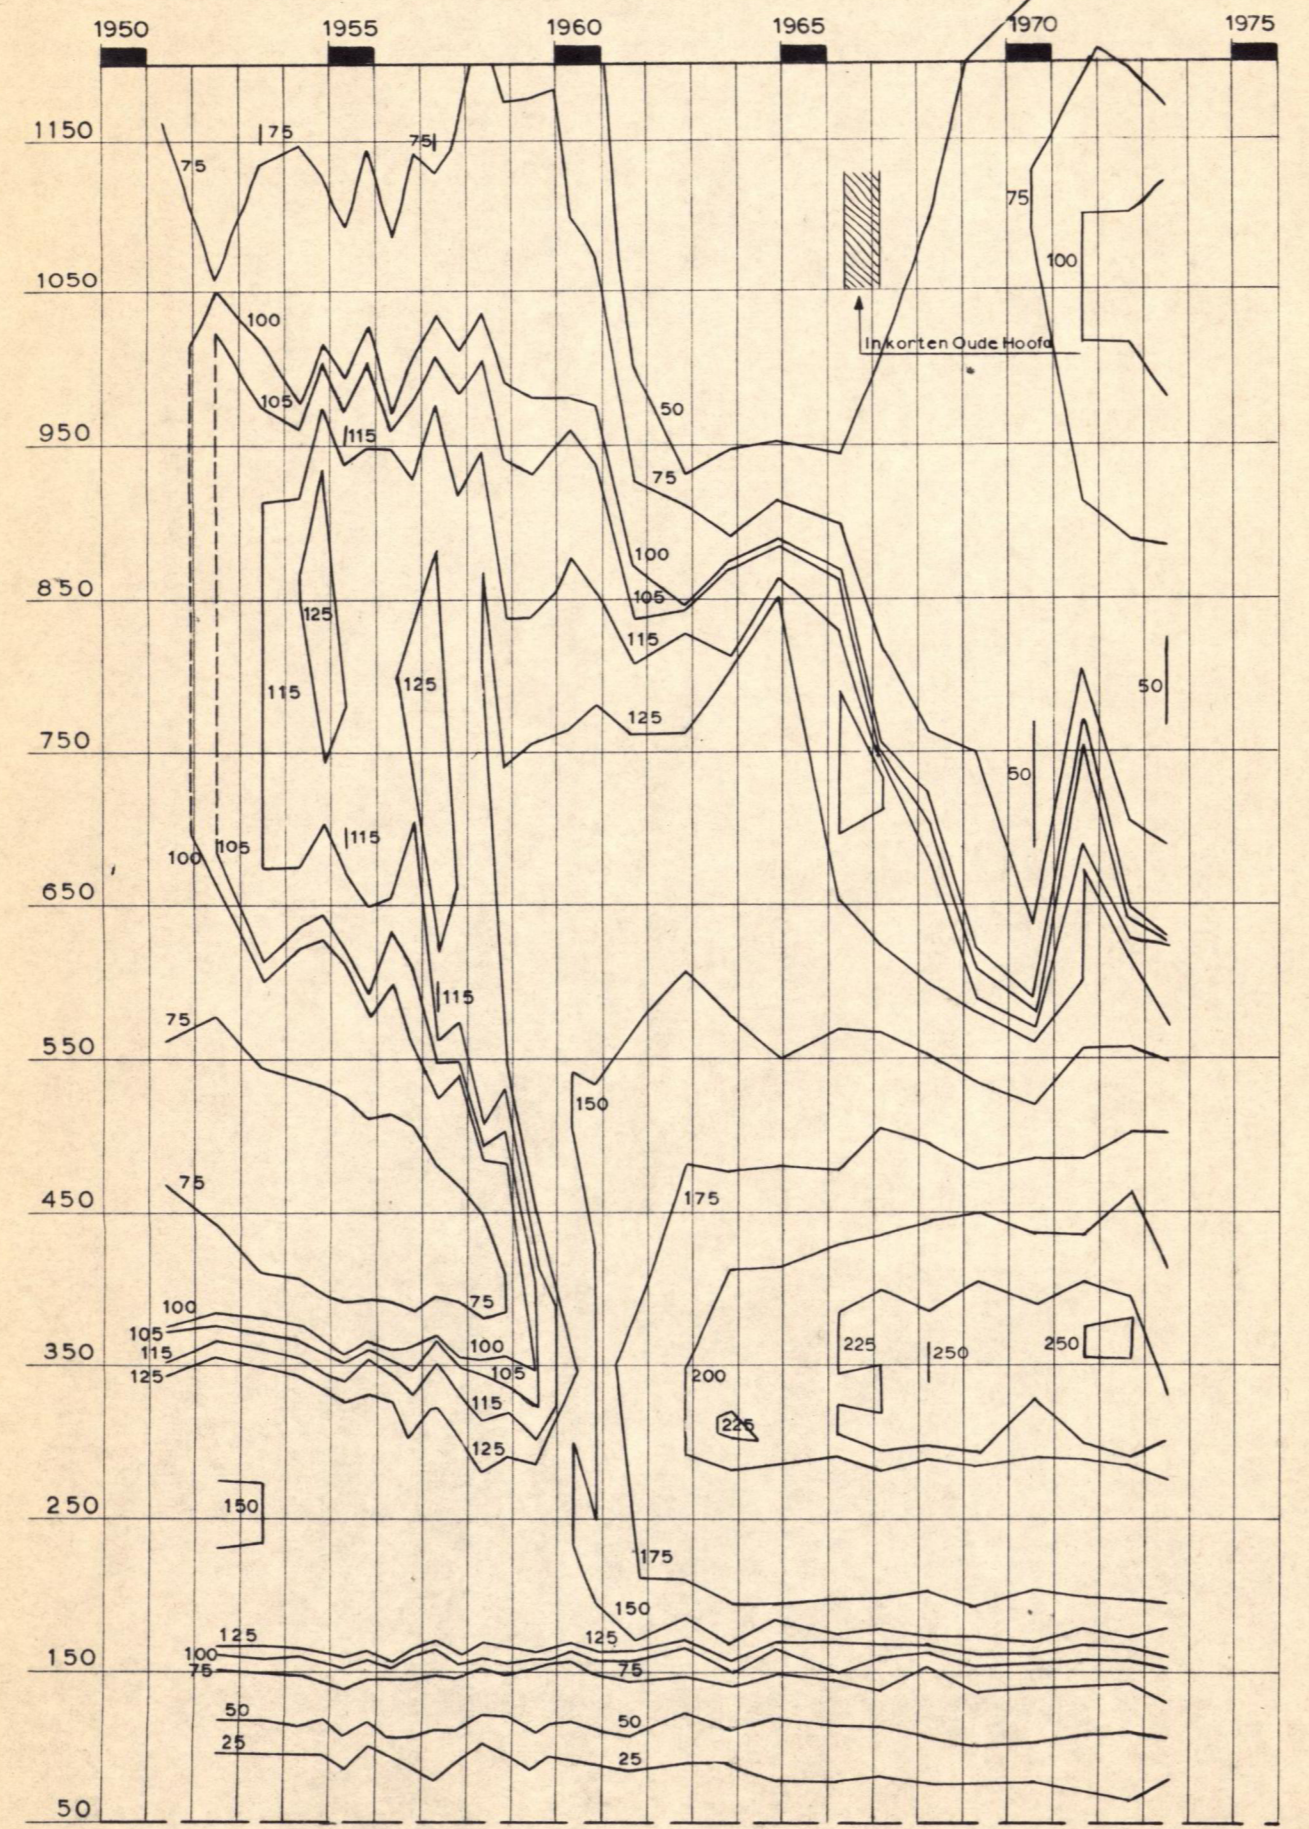

RAAI 27

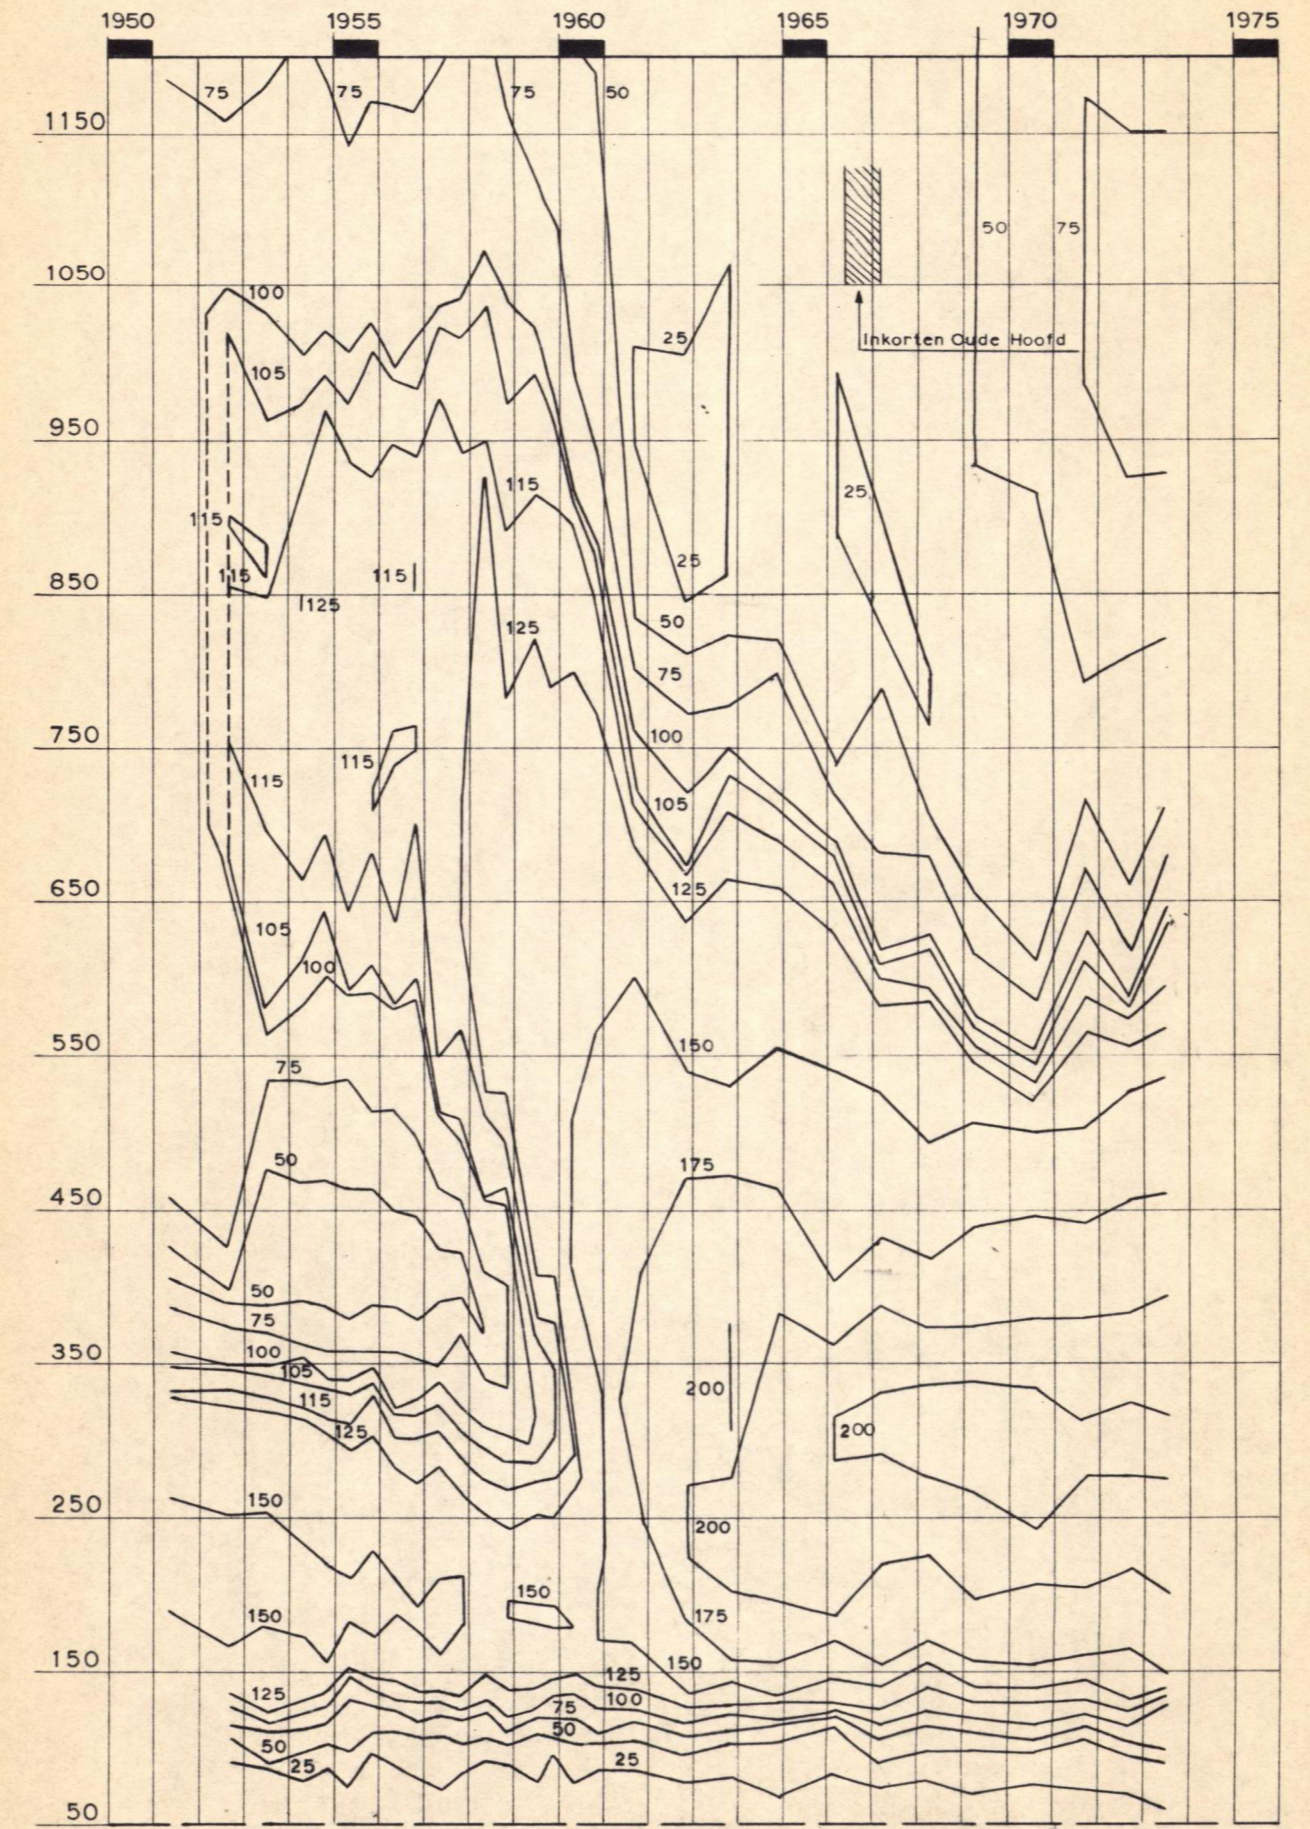

RAAI 23

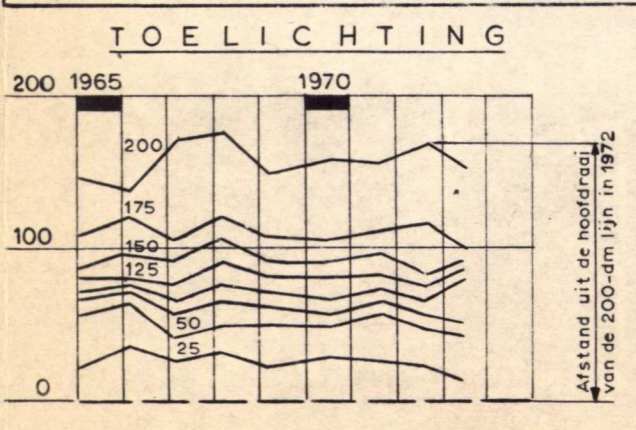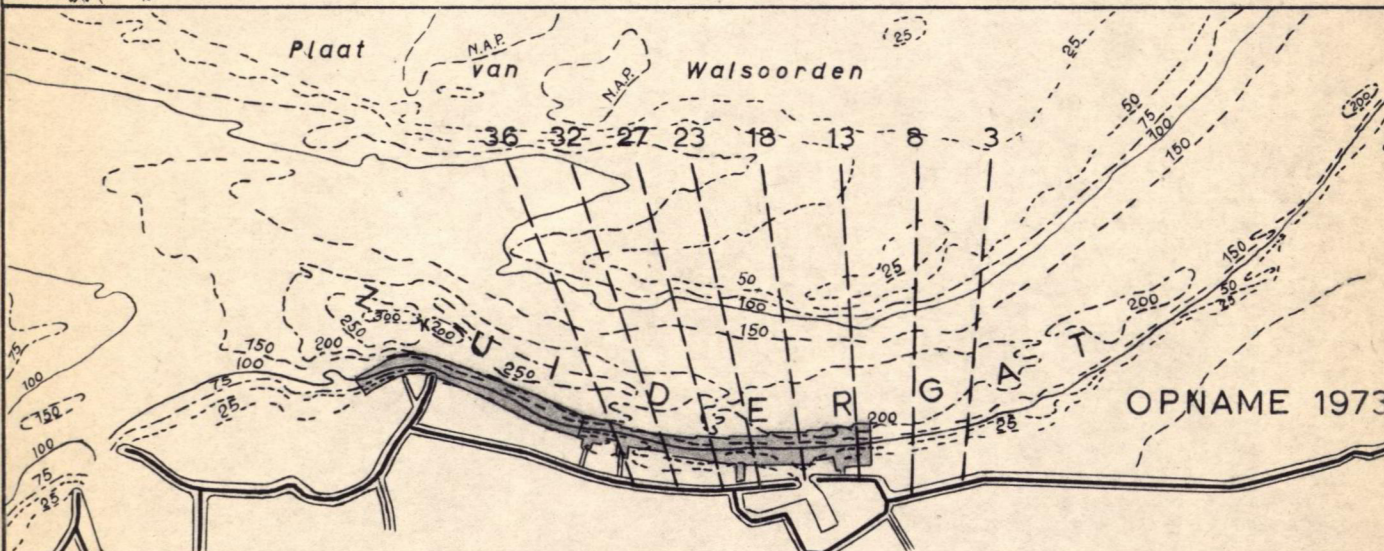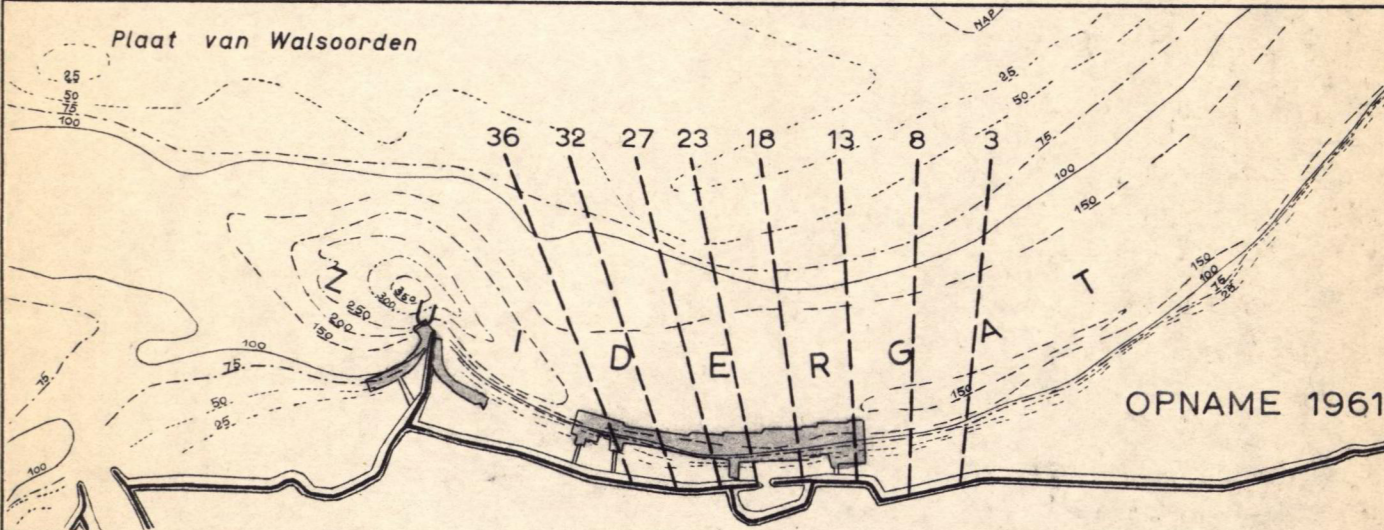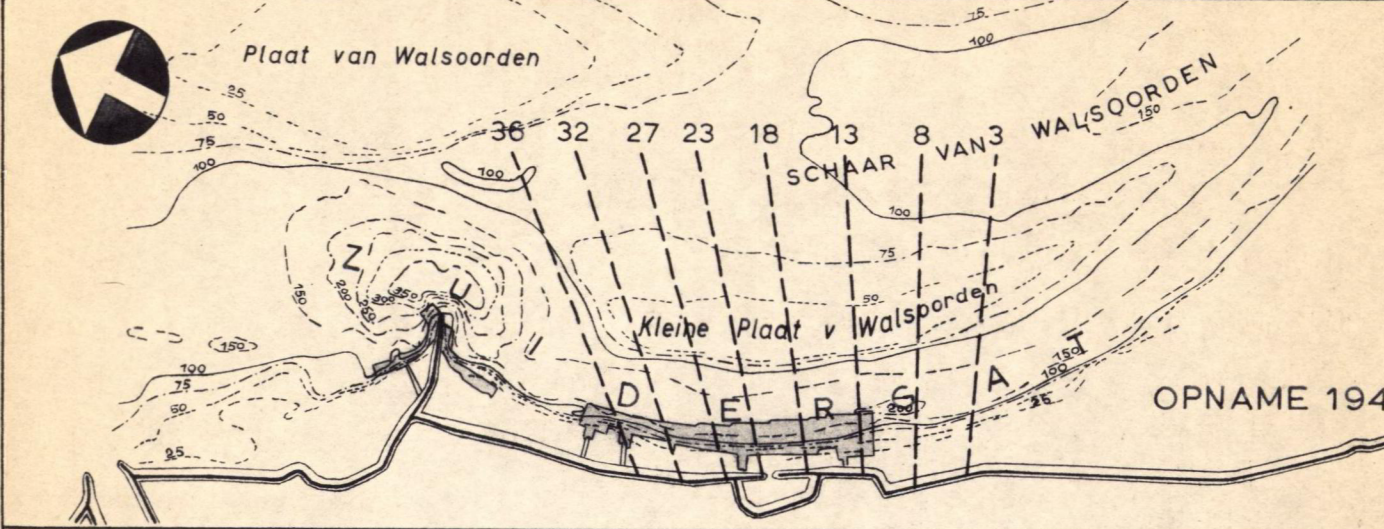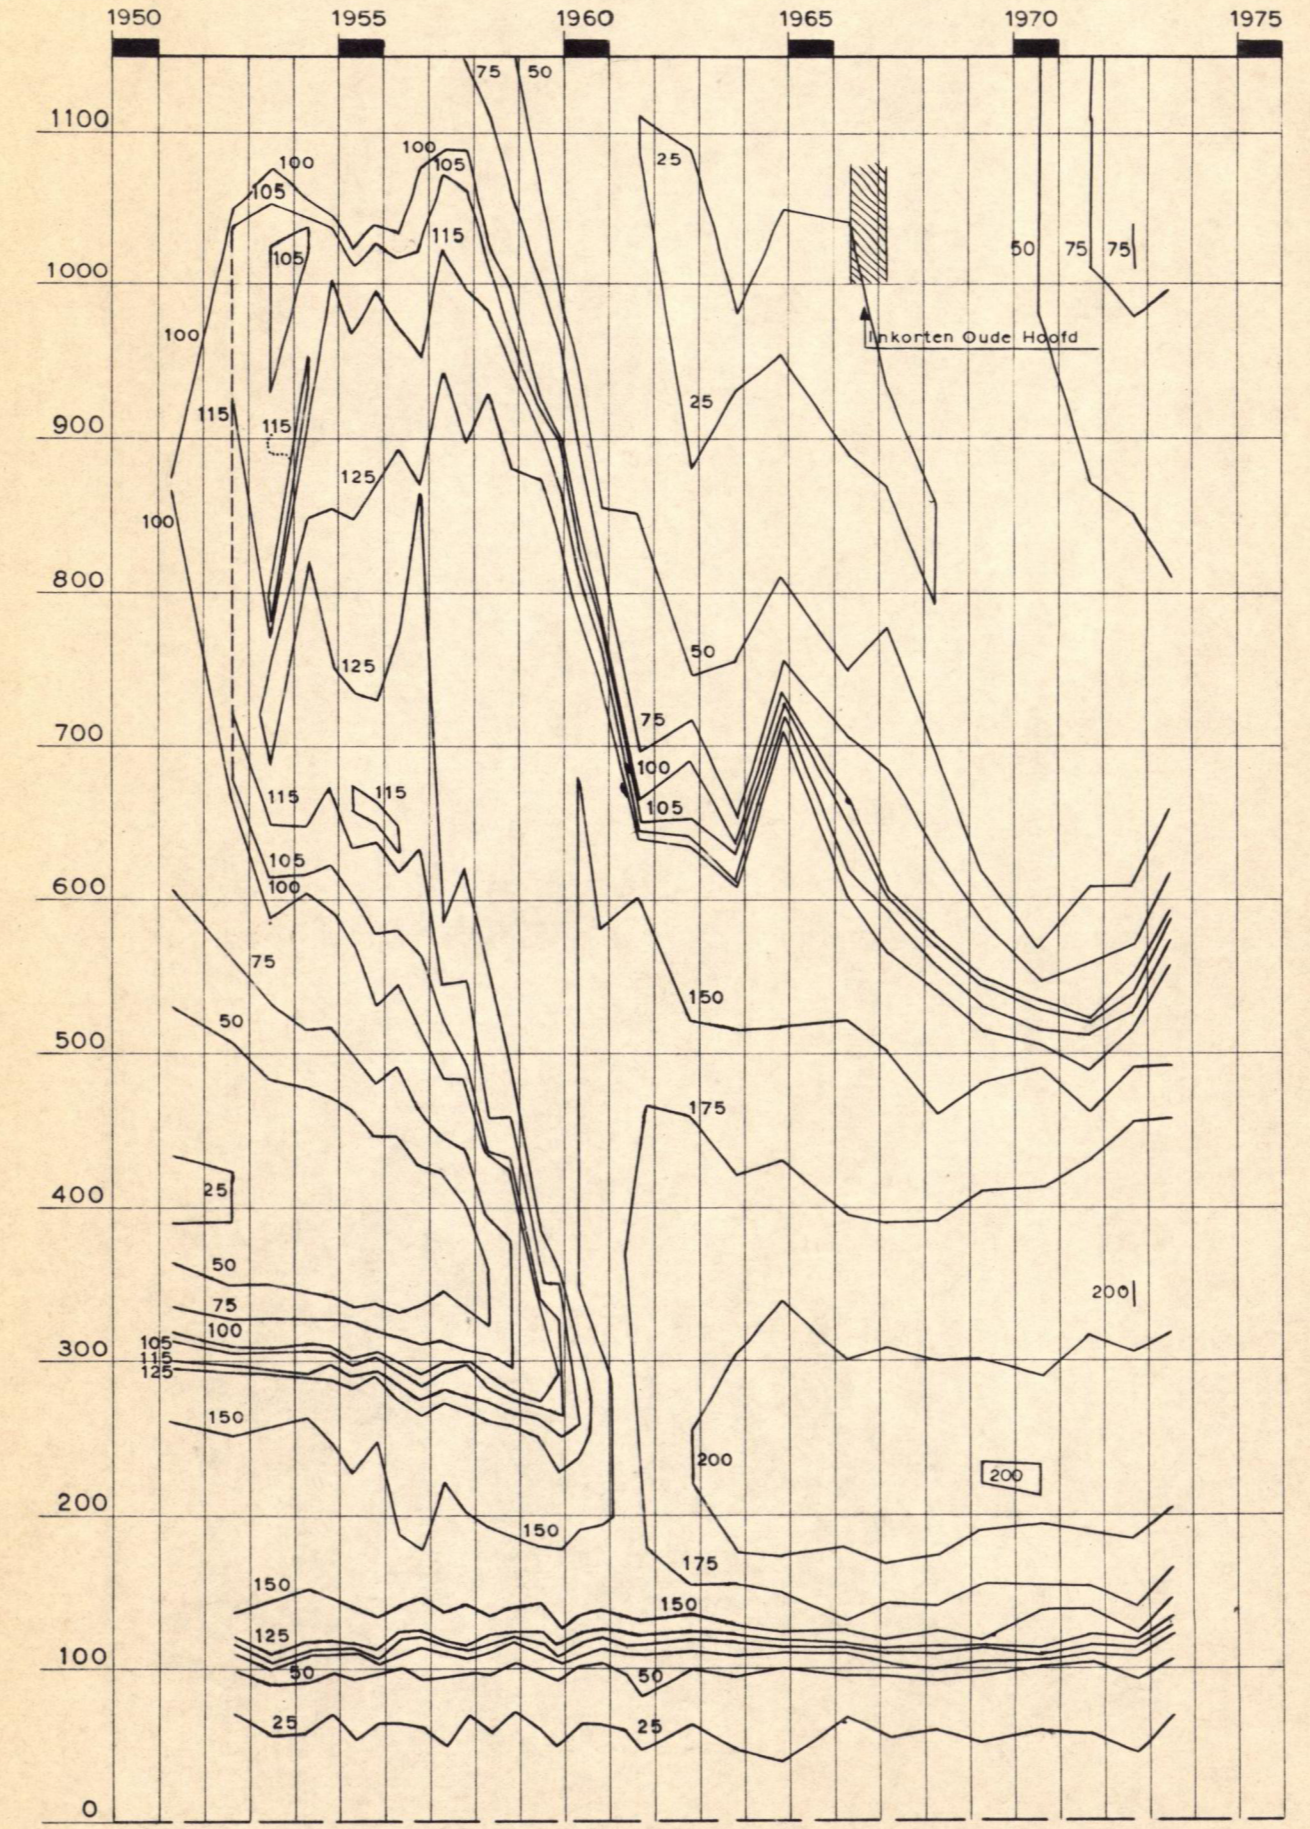

RUKSWATERSTAAT DIRECTIE ZEELAND
STUDIEDIENST VLISSINGEN

WESTERSCHELDE

ZUIDERGAT - BOCHT v WALSOORDEN
GRAFIKEN DIEPTELIJNEN IN dm tov.NAP
NAAR LODINGEN RW



MEI 1964
GET. H.P.N.
GEZ.
GEC. *[Signature]*
AKK.

SCHAAL 1 : 25000


IN 2 BLADEN
BLAD 2

A 5 64.198

AFSTANDEN IN m UIT DE HOOFDRAAI

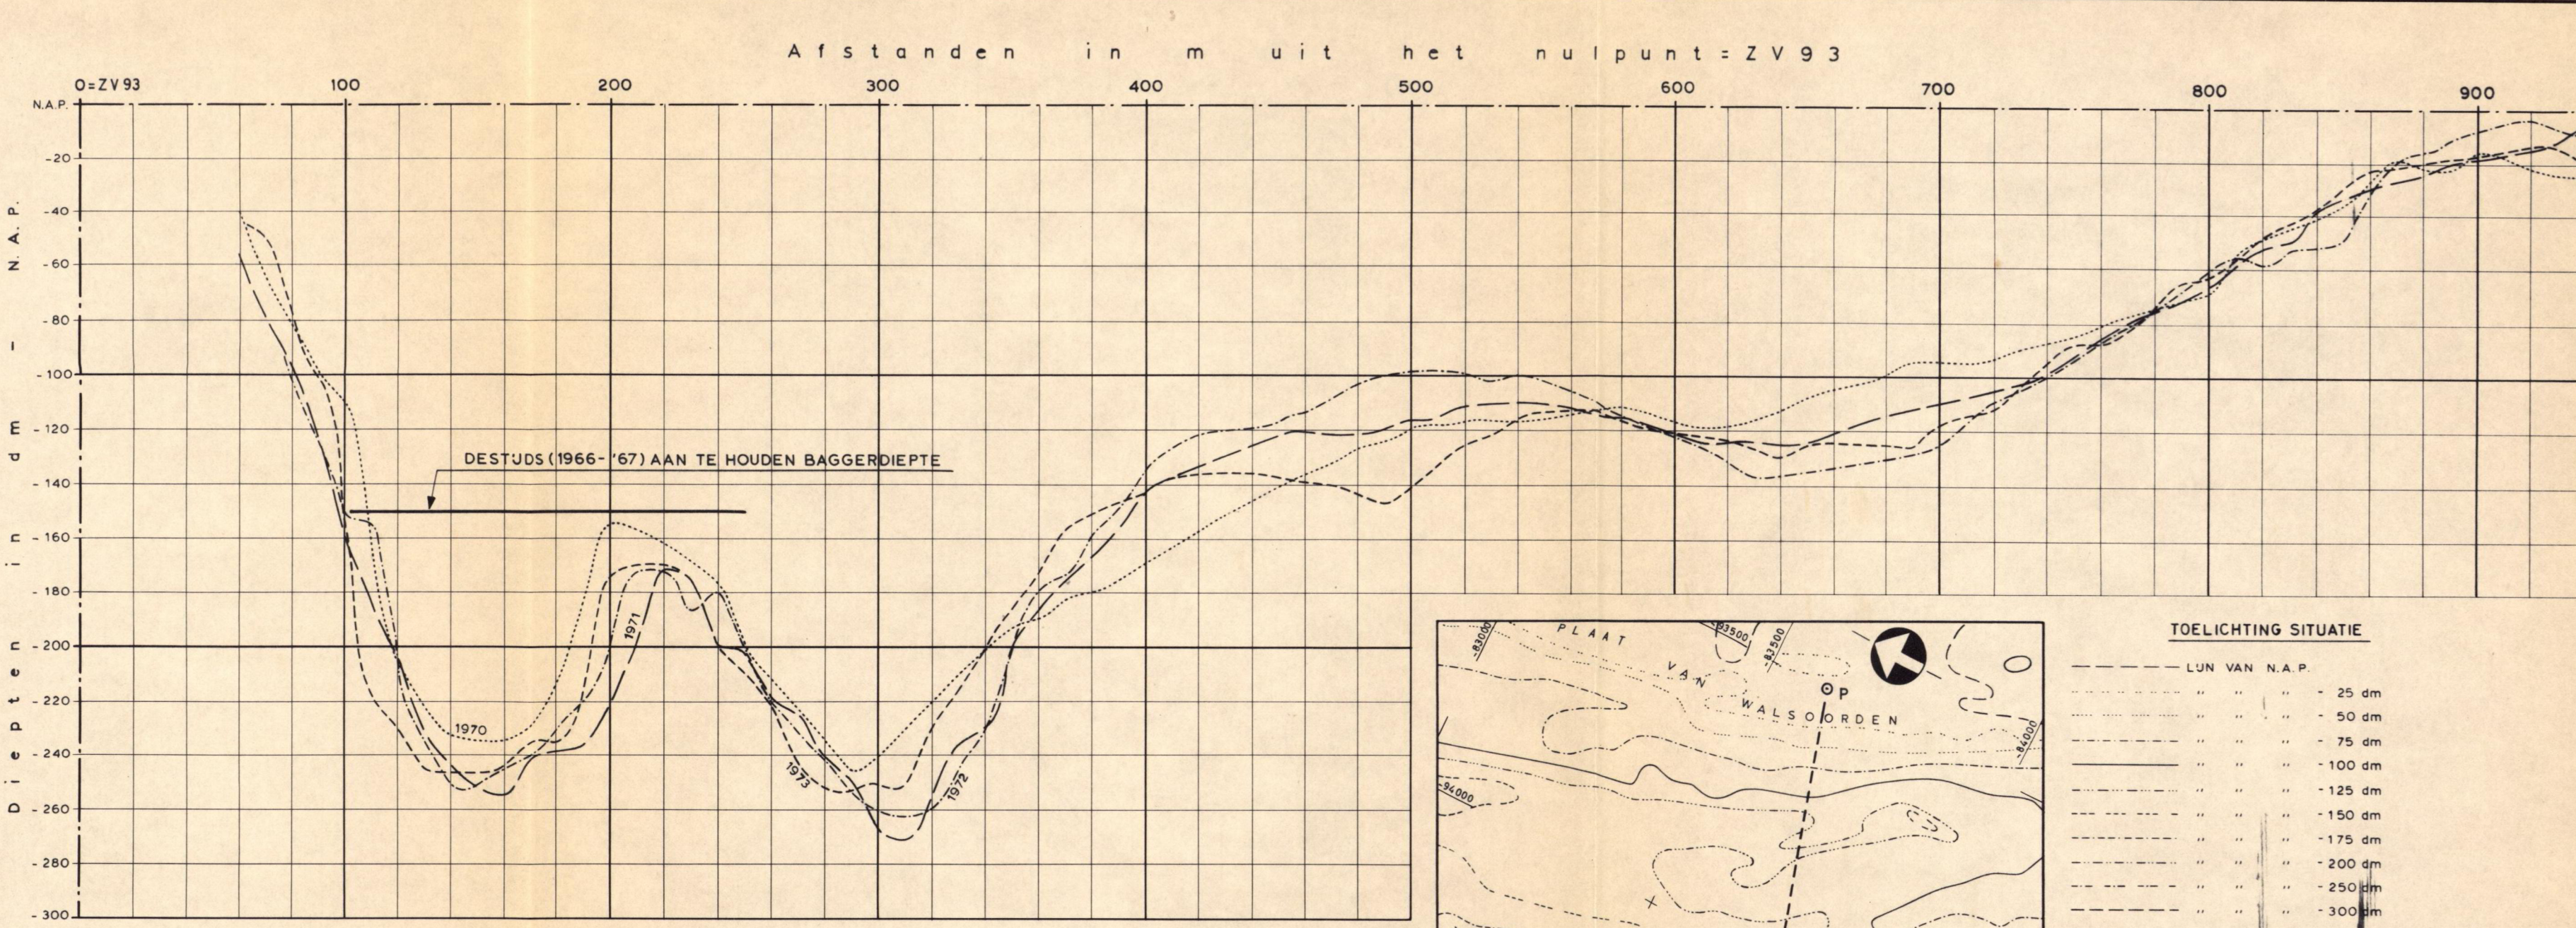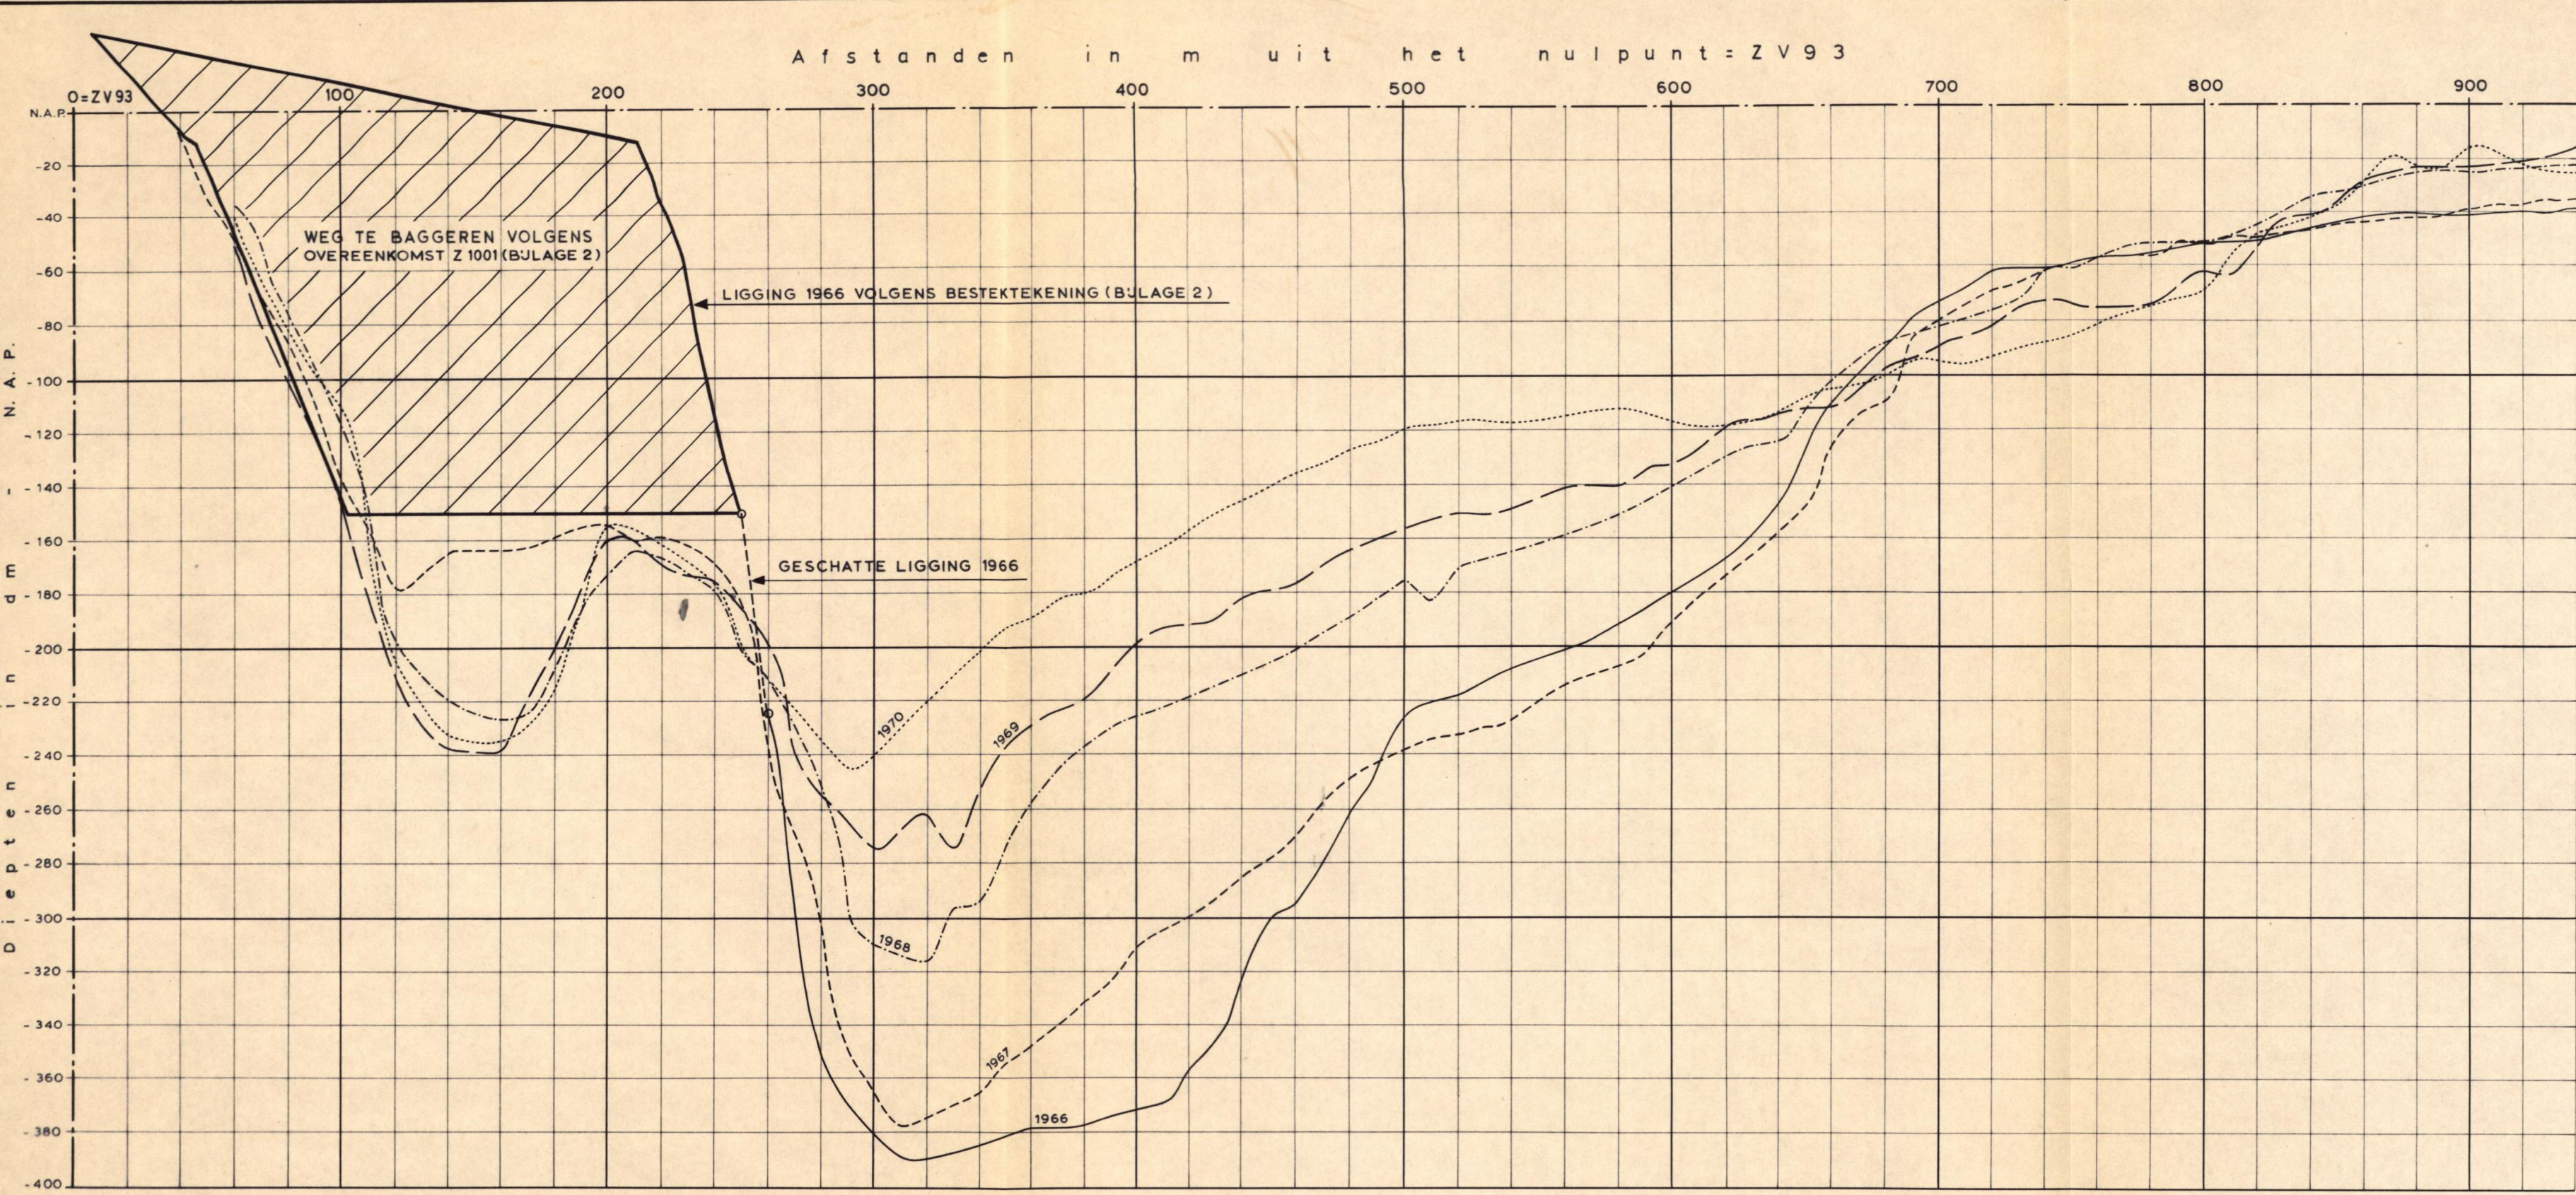

TOELICHTING PROFIELEN
DE PROFIELEN ZIJN SAMENGESTELD NAAR LODINGEN RW STUDIEDIENST VLISSINGEN

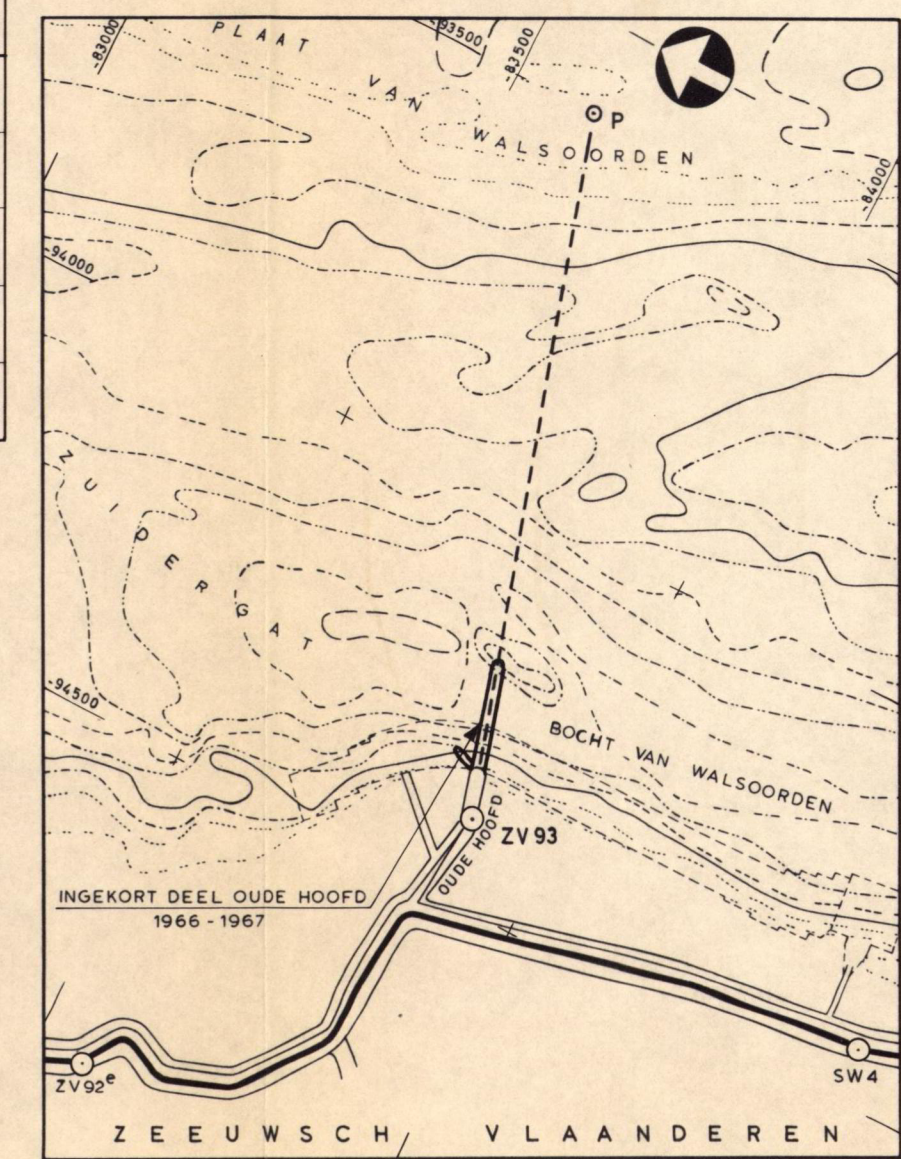

TOELICHTING SITUATIE

---	LUN VAN N.A.P.
---	" " " " - 25 dm
---	" " " " - 50 dm
---	" " " " - 75 dm
---	" " " " - 100 dm
---	" " " " - 125 dm
---	" " " " - 150 dm
---	" " " " - 175 dm
---	" " " " - 200 dm
---	" " " " - 250 dm
---	" " " " - 300 dm

ZV93 ○ VASTPUNT MET NR (ZV93)

--- ONDERZEES OEVERWERKEN

RECHTHOEKIGE COÖRDINATEN IN m T.O.V. AMERSFOORT

DIEPTELIJNEN NAAR OPNEMING RW MEI/JUNI 1973

SCHAAL 1:10 000

--- PROFIELENRAAI ZV93 - PUNT P

COÖRDINATEN PUNT P: X=93500 Y=83615

RIJKSWATERSTAAT DIRECTIE ZEELAND STUDIEDIENST VLISSINGEN	
WESTERSCHDELDE	
BOCHT VAN WALSOORDEN - ZUIDERGAT LENGTEPROFIELEN OUDE HOOFD 1966 - 1973	
31 OKT 1973 GET. L.P.	SCHALEN DIVERSE
GEZ. <i>E</i> GEC. <i>SW</i> AKK. <i>SW</i>	A5 73.964