
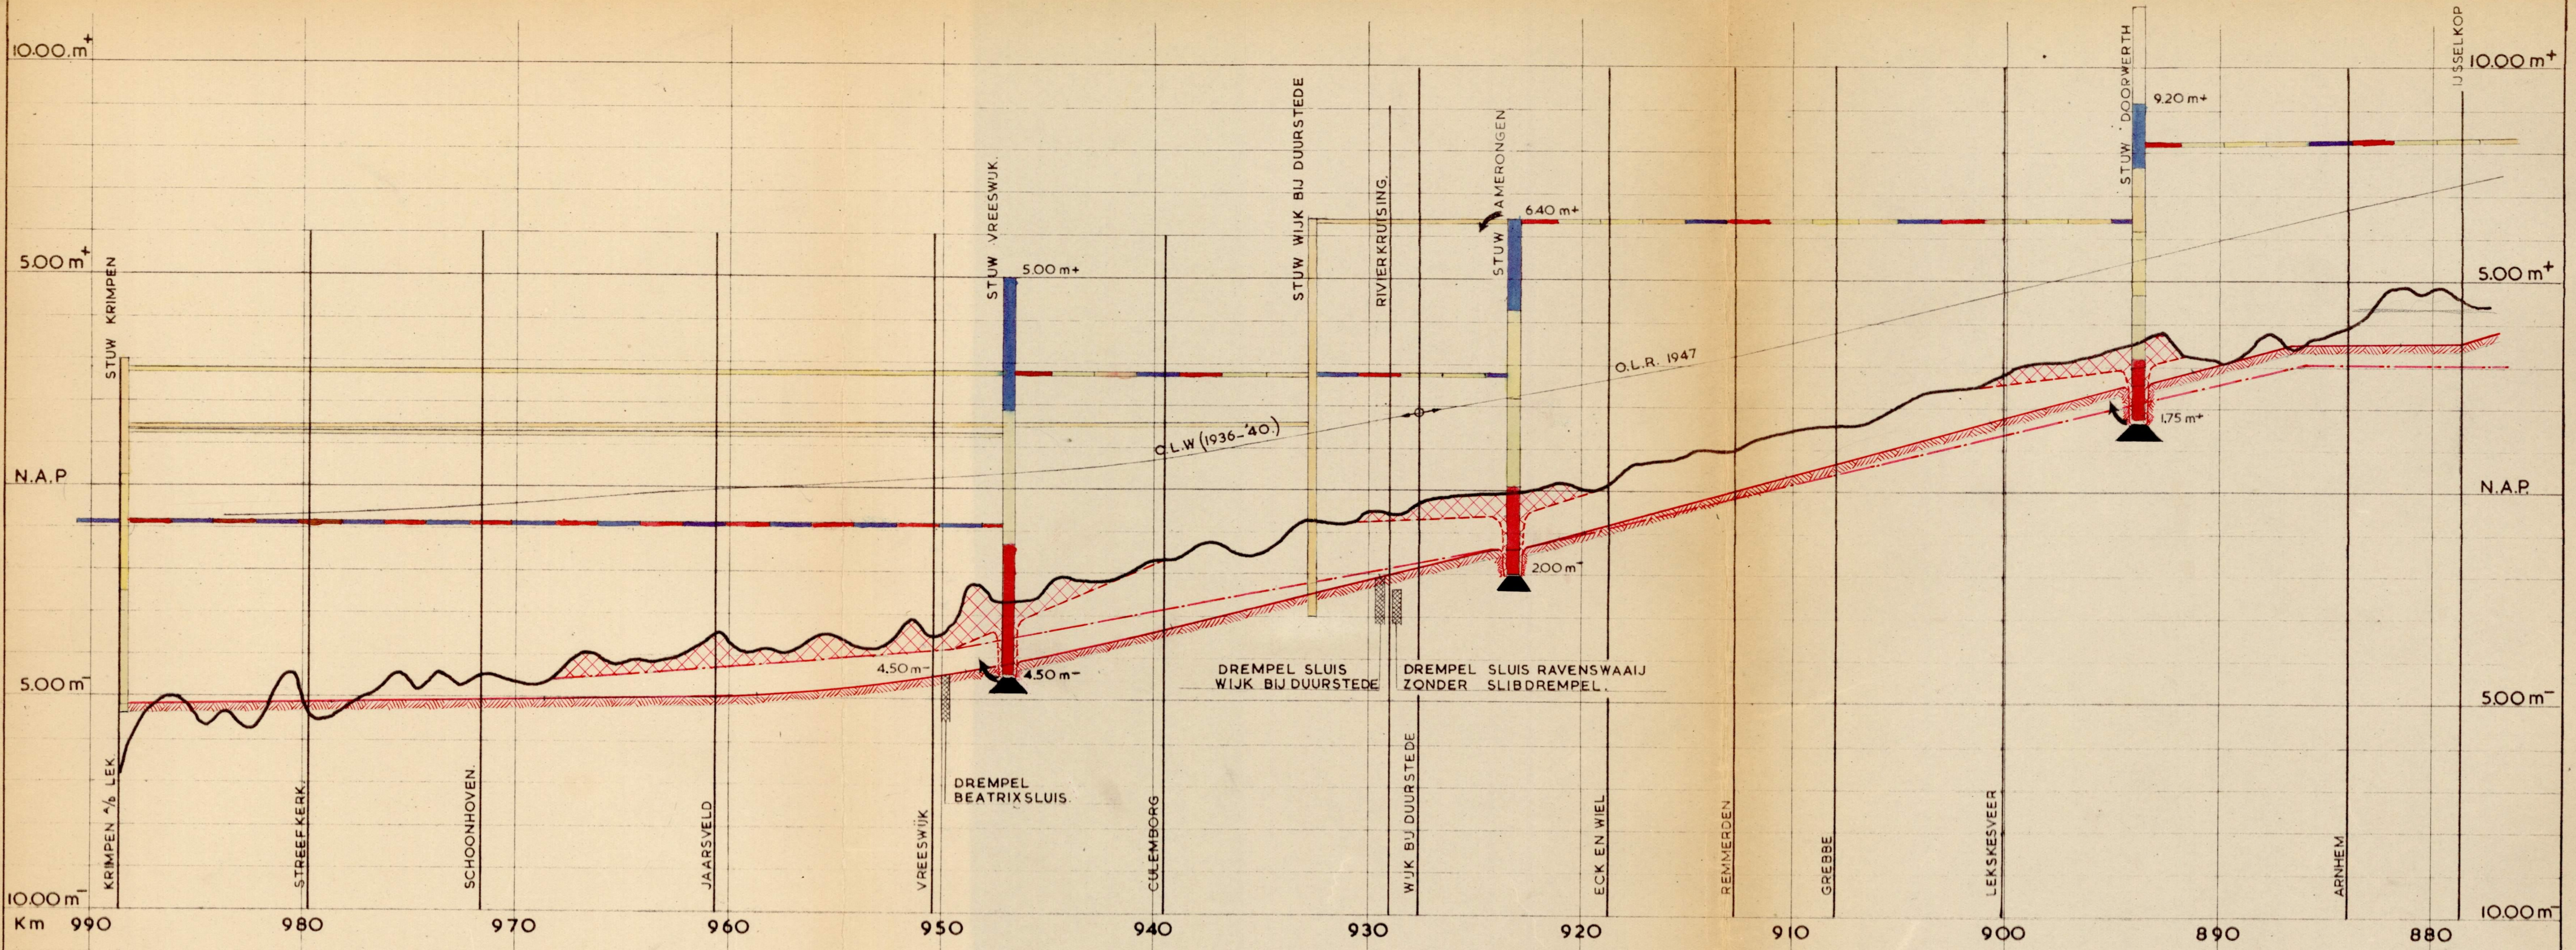


DI: 66770

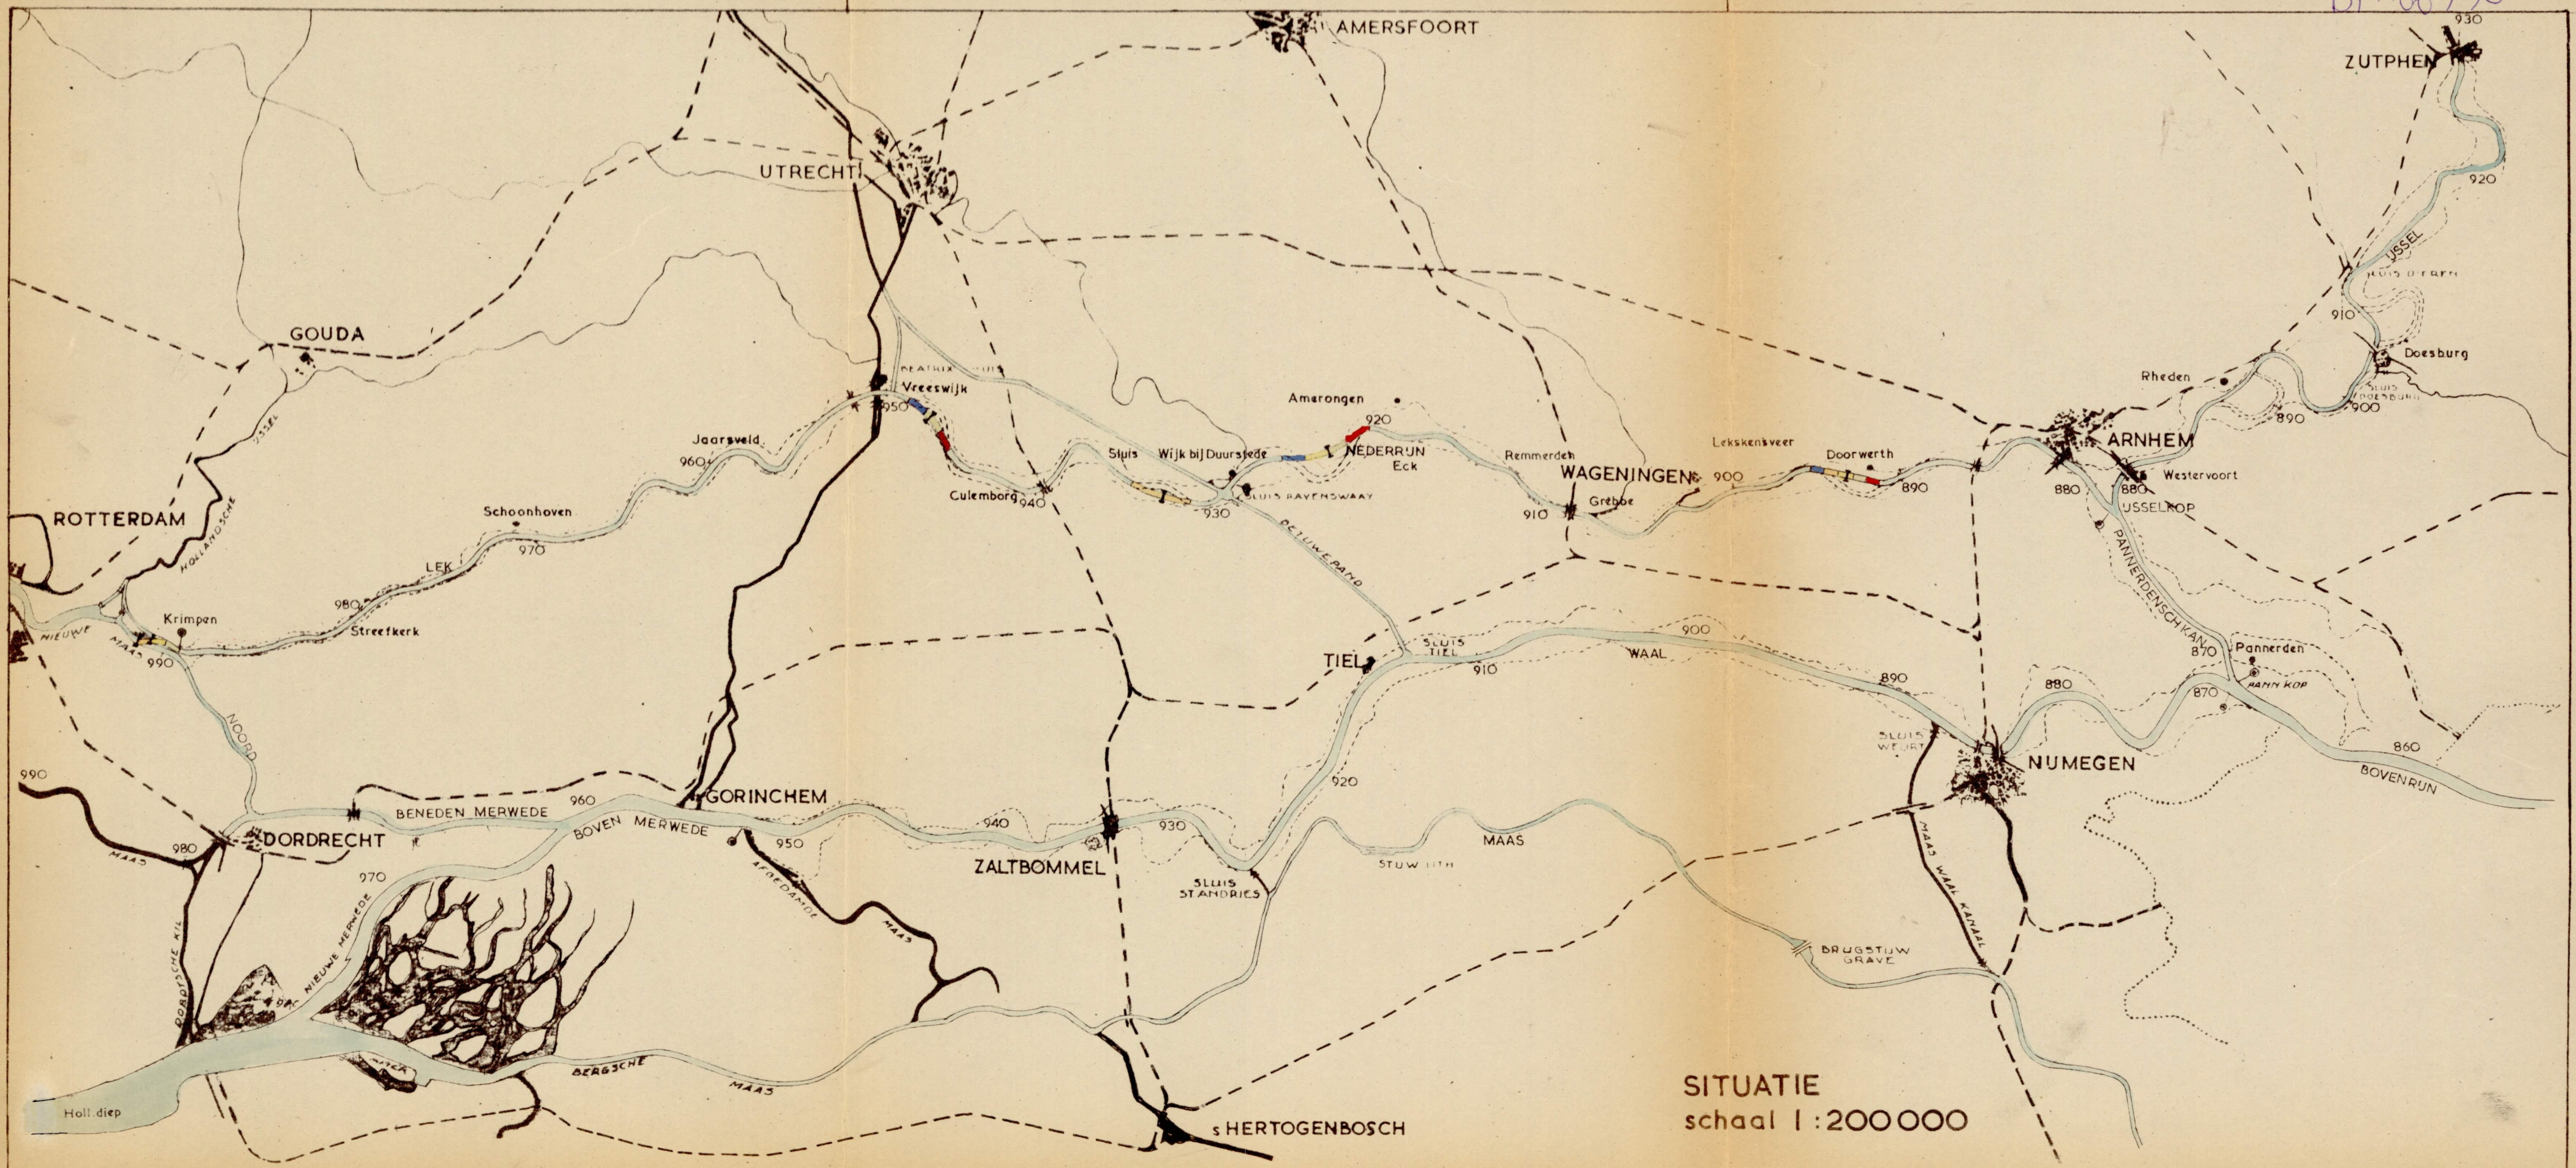

- TOELICHTING**
- T₁ stuwten te DOORWERTH, AMERONGEN, VREESWIJK.
 - T₂ stuwten te DOORWERTH, AMERONGEN, VREESWIJK, KRIMPEN.
 - T₃ stuwten te DOORWERTH, AMERONGEN, KRIMPEN.
 - T₄ stuwten te DOORWERTH, WIJK BIJ DUURSTEEDE, KRIMPEN.
 - T₅ stuwten te DOORWERTH, AMERONGEN, VREESWIJK, EN X.
- stuwpeilen bij O.L.R. afvoer van de Bovenrijn

- BODEMLIGGING 1947
- BODEMLIGGING NA R.K. (berekend verhang)
- BODEMLIGGING NA R.K. (kleinst denkbare verhang)
- XXXX DIRECT NOODZAKELIJKE BODEMVERLAGING NA R.K. (m.h.o. op de scheepvaart)

LENGTEPROFIEL NEDERRIJN
 LENGTE SCHAAL 1 : 200.000
 HOOGTE SCHAAL 1 : 100

Behoort bij brief
 dd. 16-II-50 nr 5926
 De Hoofdingenieur

**RIJKSKANALISATIE
 OVERZICHT VAN DE
 KANALISATIE PLANNEN**

RIJKSWATERSTAAT
 DIRECTIE BOVENRIVIEREN.
 Arrondissement Rijn en IJssel.

BEHOORT BIJ SAMENVATTENDE
 NOTA d.d. Nov. 1950
 MET 9 BULAGEN
 BULAGE I

SCHAAL DIVERSEN
50.269