


DI 66770

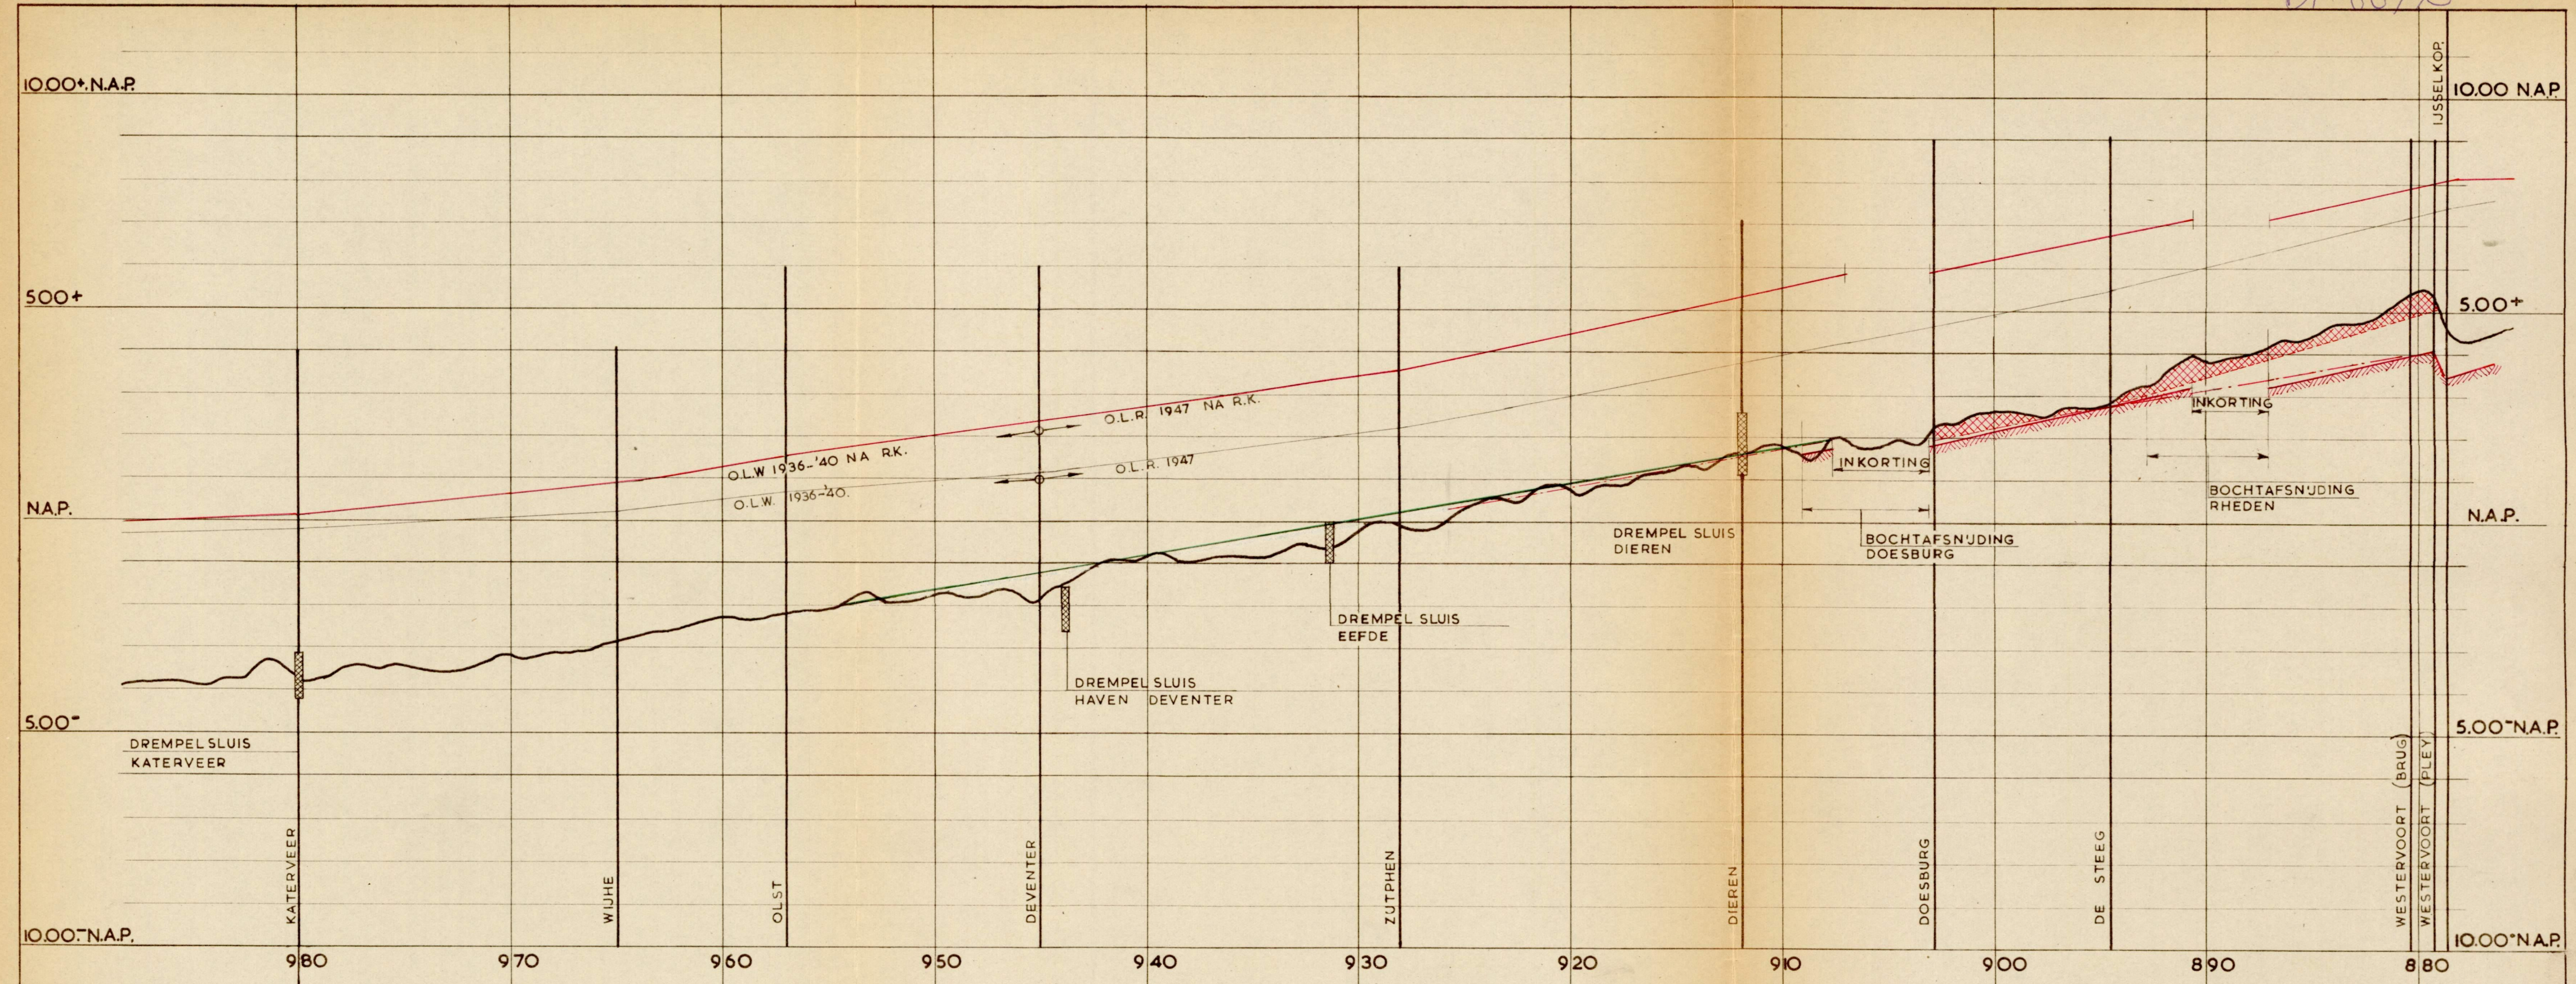

TOELICHTING  
 — BODEMLIGGING 1947  
 — BODEMLIJN NA RINKANALISATIE WELKE TEN HOOGSTE TOELAATBAAR IS  
 — BODEMLIGGING NA R.K. (kleinst denkbare verhang)  
 — DIRECT NOODZAKELIJKE BODEMVERLAGING NA R.K. m.h.o. op de scheepvaart  
 — NA TE STREVEN BODEMLIGGING i.v.m. SLUIS EEFDE e.a.

LENGTE SCHAAL 1 : 200.000  
 HOOGTE SCHAAL 1 : 100

Behoort bij brief dd. nr De Hooftingenieur.

*[Handwritten signature]*

RINKANALISATIE  
**LENGTE PROFIEL IJSEL**  
 RIKSWATERSTAAT  
 DIRECTIE BOVENRIVIEREN.  
 Arrondissement Rijn en IJssel.

BEHOORT BIJ SAMENVATTENDE  
 NOTA dd Nov. 1950  
 MET 9 BULAGEN  
 BULAGE 2  
 SCHAAL DIVERSEN  
**50.288**