


DI 66770

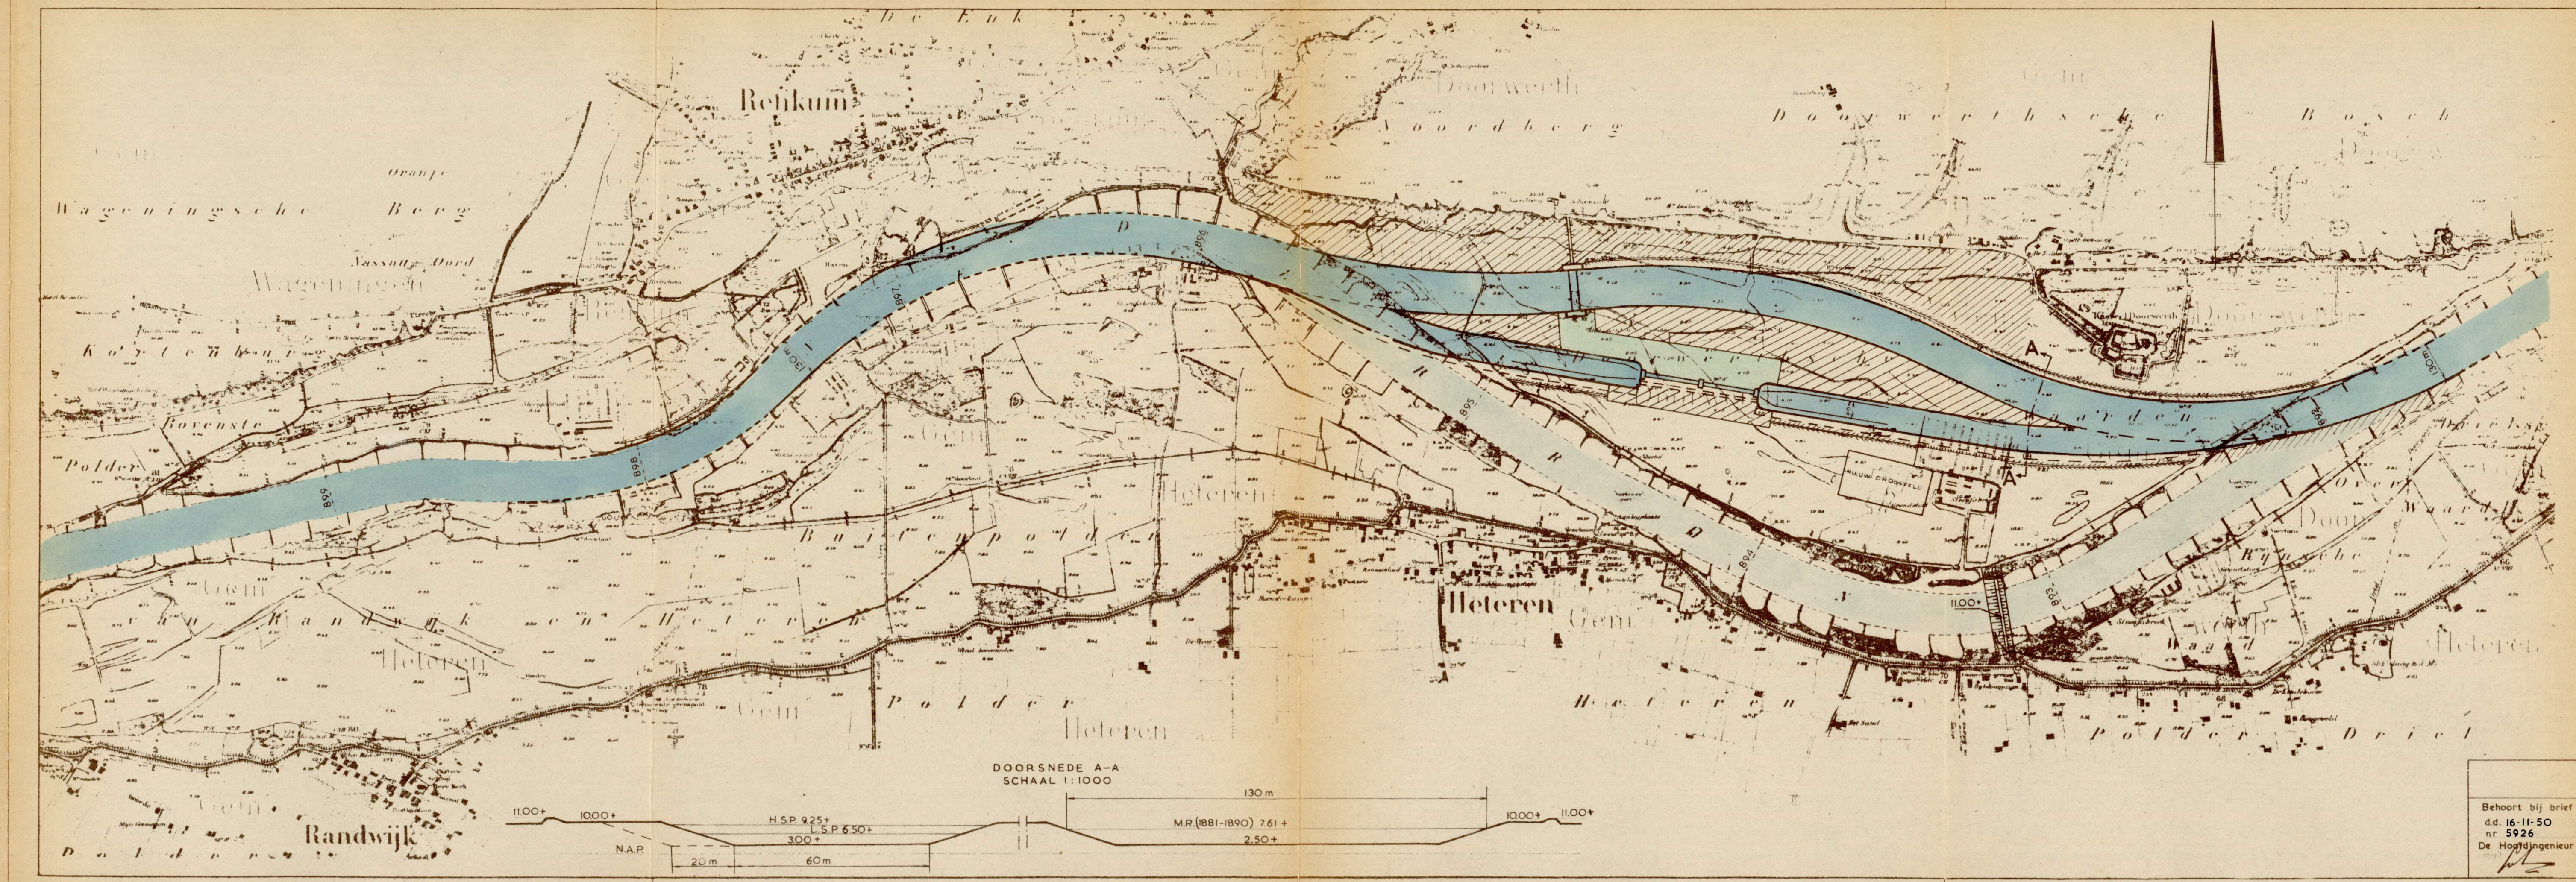

TOELICHTING

	bestaand		te maken
			watervrije ophoging
			grondaanvulling
			stuw met ten minste 2 openingen van minimum 50 meter
			schutsluis met tussenhoofd voorlopig ontworpen op 18x350 meter
			eventueel later te maken 2 ^e schutsluis
			afsluitdam 11.00 m + N.A.P.
			te verlengen krib
			toevoer brug
			hoogten in m tov. N.A.P.

WATERSTANDEN in m tov. N.A.P.

	km 895
hoogst bekende stand	11.95+
laagst bekende stand	4.56+
M.R. 1931-1940	6.99+
O.L.R. 1926-1930	5.69+
werkpeil	10.14+

STUWPEILEN

beneden de stuw	boven de stuw
hoogste stand 7.10+	hoogste stand 9.25+
laagste stand 5.35+	laagste stand 6.50+

RIJNKANALISATIE
VOORONTWERP 1950
SITUATIE STUWCOMPLEX DOORWERTH

Behoort bij brief d.d. 16-11-50 nr. 5926 De Hoofdingenieur

RIJKSWATERSTAAT
 DIRECTIE BOVENRIVIEREN
 Arrondissement Rijn en IJssel

Get. Juli '50
 Gezien 14.7.50
 R.B. e.l. W.P.

BEHOORT BIJ SAMENVATTENDE NOTA d.d. Nov. 1950. Met 9 bijlagen. BIJLAGE: 5

SCHAAL 1:10.000

van: 50.153 **50.276**