

- ▼ PLAATS WAAR ONTGRONDINGEN ZIJN OPGETREDEN.
- ▨ OEVERWERKEN MET AANDUIDING VAN DIEPTELIGGING IN m
 - LIJN VAN INSCHARING. (BIJ ONVERDEDIGDE OEVER.)
 - - - DIEPTELIJN VAN AFSCHUIVING (OF ZETTINGSVLOEIING) IN BOVENAANZICHT.
- LIJN VAN MOGELIJKE DIEPTE DER ONTGRONDING. (HALVE GEULDIEPTE)
 - ▨ GEULDIEPTE
- ▬ CRITIEKE GRENZ TALUDELLING (VOOR OPTREDEN VAN ONTGRONDINGEN OF VOOR SCHADE AAN DE DIJK BIJ EVENTUELE ONTGRONDING) WORDT IN DIT GEBIED OVERSCHREDEN (ZIE CRITERIA).
 - ▨ TALUDS 1: 2 EN STEILER
 - ▨ TALUDS 1: 2 TOT 1: 4
 - ▨ TALUDS 1: 4 TOT 1: 6




VAN 1878 - 1925 5 ONTGRONDINGEN < DAN 10 x 10 ³ m ³		VAN 1851 - 1953 3 x < DAN 10 x 10 ³ m ³ 2 x 10 - 50 x 10 ³ m ³ EN 1 x 100 - 500 x 10 ³ m ³		VAN 1807 - 1865, 18 ONTGRONDINGEN < 10 x 10 ³ m ³ NA 1865, 1 x < 10 x 10 ³ m ³ , 2 x 10 - 50 x 10 ³ m ³ EN 2 x 100 - 500 x 10 ³ m ³		VAN 1804 - 1953 9 ONTGRONDINGEN < 10 x 10 ³ m ³ EN 1 x 105 x 10 ³ m ³		VAN 1863 - 1894 4 ONTGRONDINGEN < 10 x 10 ³ m ³		GEEN VALLEN OF AFSCHUIVINGEN	
1,36 m/s		1,27 m/s		1 m/s		1 m/s		1 m/s		1,26 m/s	
V L O E E D		V L O E E D		N U L L U N		V L O E E D		V L O E E D		E B	

BURGH EN WESTLANDPR.		DISTRICT KOUDEKERKE		DISTRICT FLAAUWERS		DISTRICT BORRENDAMME		DISTRICT ZUIDHOEK		GOUVEVEERPOLDER		
DELTAWERKEN	VEILIGE BREEDTE TOT DE 5m DIEPTELIJN	VOORLOPIG VOLDOENDE VERDEDIGD	ZO NODIG GRONDVERDICHING TOEPASSEN??	VEILIGE BREEDTE TOT DE 5m DIEPTELIJN	HAVENDAM EN HAVENINGANG	OUDE OEVERWERKEN VOLGENS ONDERWATERONDERZOEK STERK AAN WAARDE INGEBOET (OVERBESTORING GEWENST.)	VOLDOENDE BREEDTE TOT DE 5m DIEPTELIJN EN GERINGE GEULDIEPTE (NEVENGEUL)	OUDE OEVERWERKEN OVERBESTORING GEWENST.	GERINGE GEULDIEPTE (DUS GEEN GROTE BERGING)	VOLDOENDE VERDEDIGD (WEL PLAATVALLEN)	GERINGE GEULDIEPTE	ZEER BREED VOORLAND

GET.	GEZ.	GEC.	AKK.	SCHOUWEN DUIVELAND ZUIDKUST VAN BURGH EN WESTLANDPOLDER t/m GOUVEVEERPOLDER CRITERIAKAART		D2 74.986
30-10-1974	M.D.	E.	M.	RUKSWATERSTAAT DIRECTIE WATERHUIHOUING EN WATERBEWEGING STUDIEDIENST VLISSINGEN		

NOTA 75.2 BULAGE 2, NOTA 74.6 - BULAGE 24

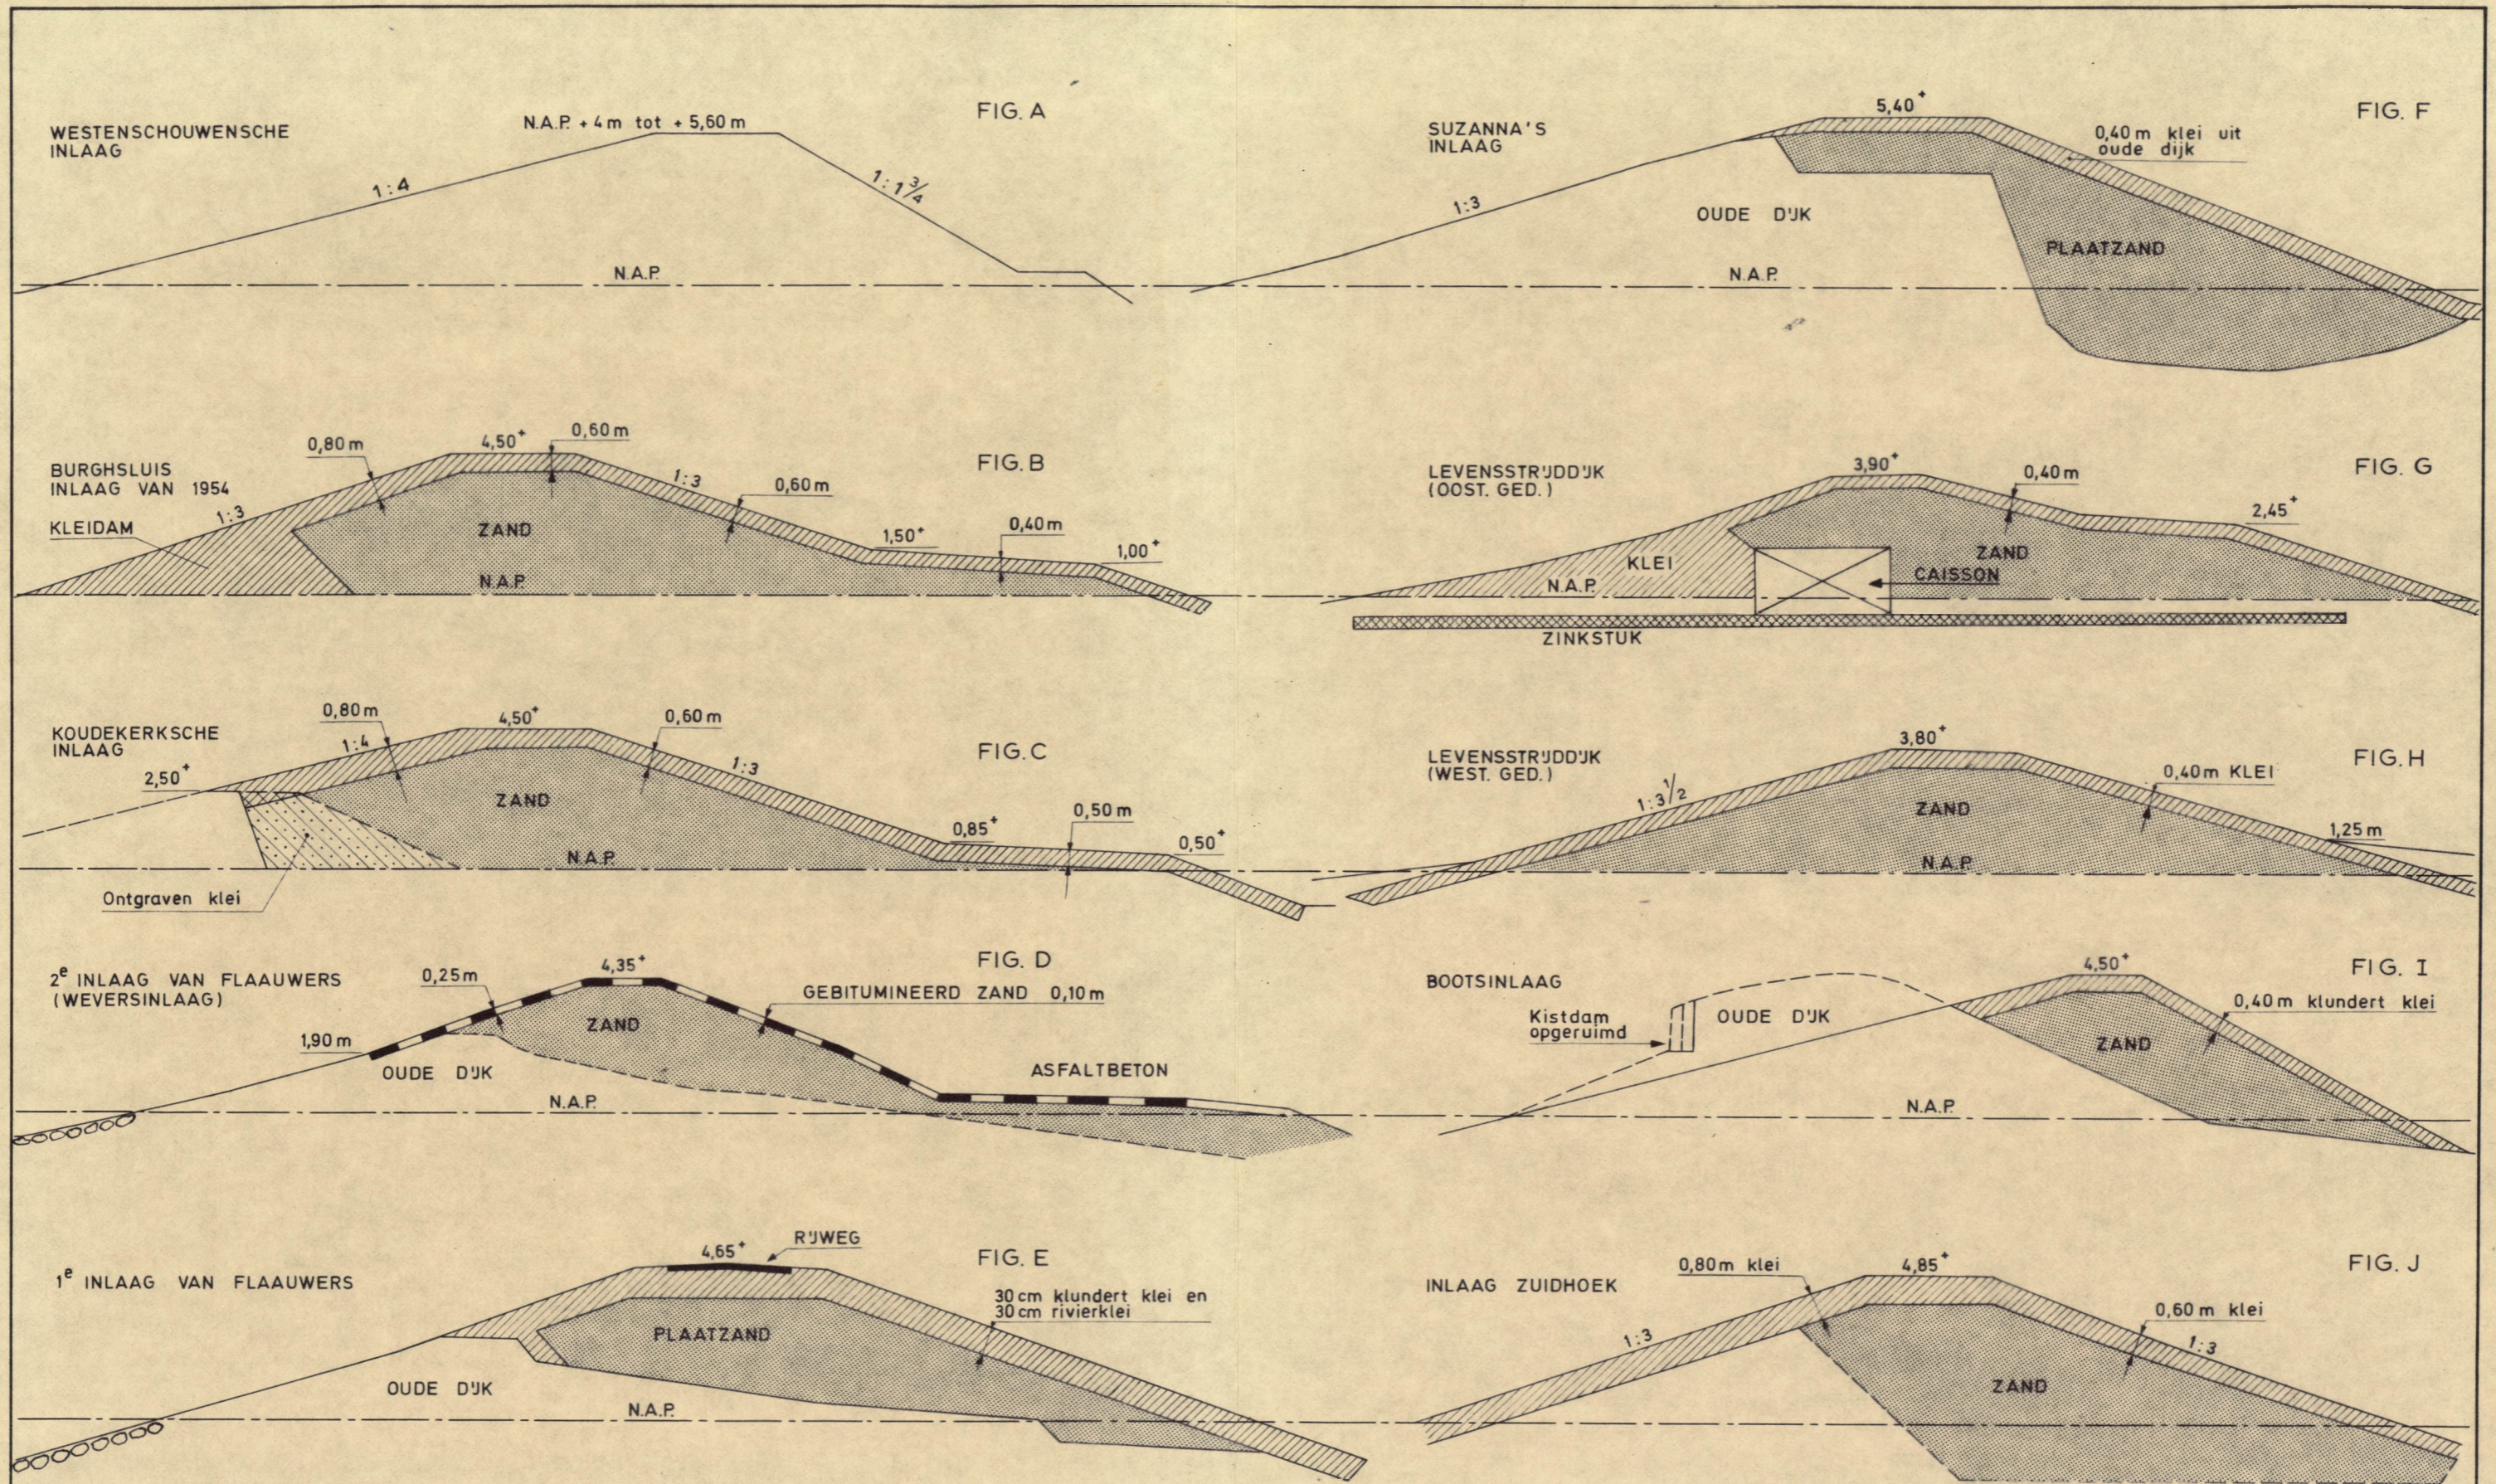

GET.	GEZ.	GEC.	AKK.	DIRECTIE RIJKSWATERSTAAT WATERHUISHOUDING EN WATERBEWEGING STUDIEDIENST VLISSINGEN	SCHAAL 1:200
29-10-'74 W.M.	E.	<i>[Signature]</i>	<i>[Signature]</i>	ZUIDKUST SCHOUWEN DWARSPROFIELEN INLAAGDIJKEN	A2 74.987