DWARSPROFIEL 144.3-A

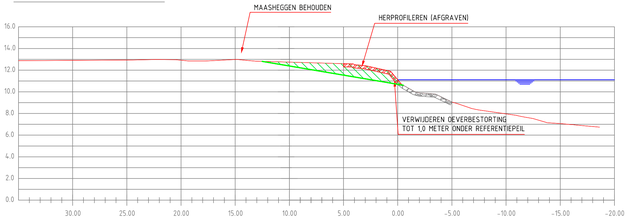

DWARSPROFIEL 144.5-A

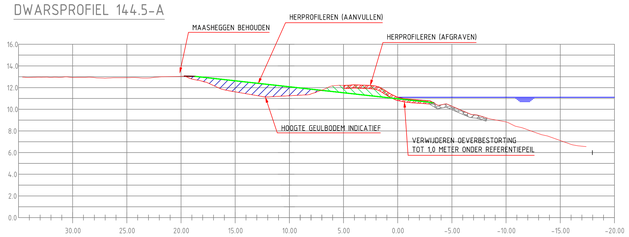

DWARSPROFIEL 144.8-A

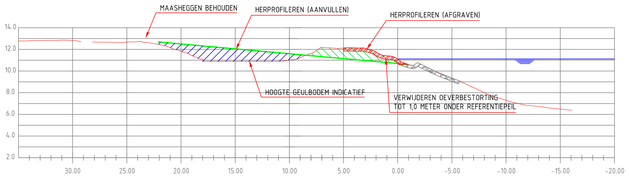

DWARSPROFIEL 144.9-A

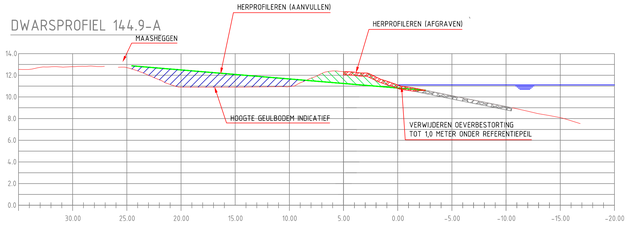

GEHANTEERD REFERENTIEPEIL IS NAP +11,10 M

DWARSPROFIELEN
SCHAAL: 1:200

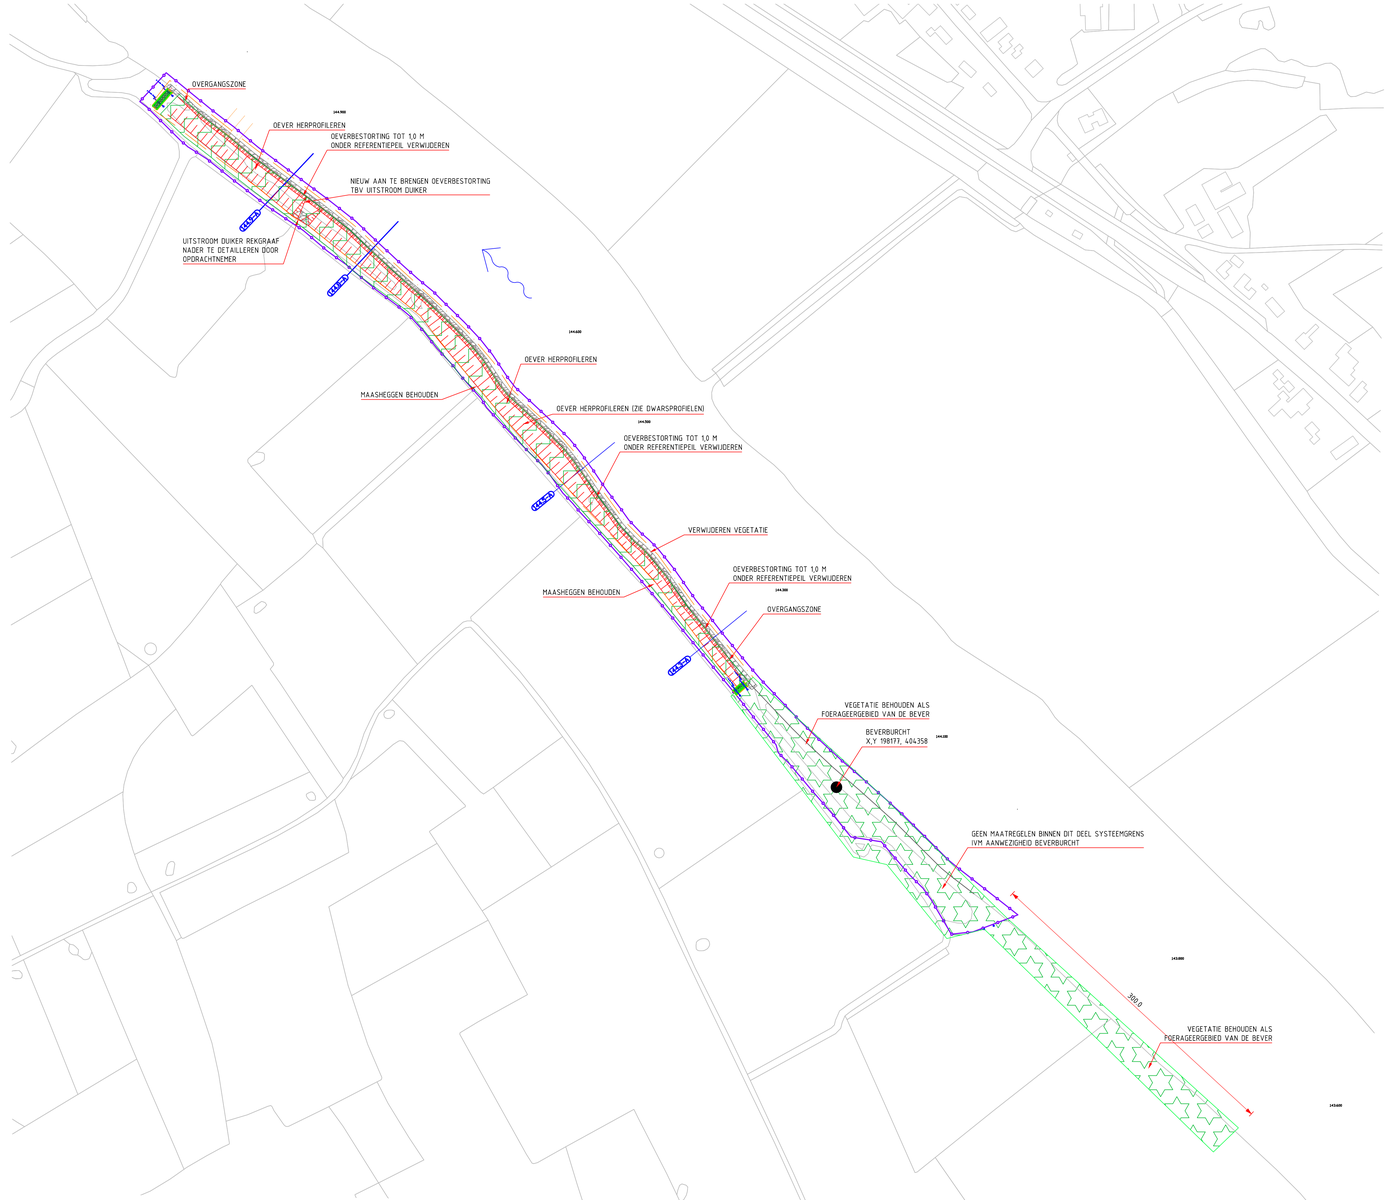

ONTWERP
SCHAAL: 1:2000

VERKLARING

- HUIDIG MAAIVELD
- TOP 10 KAART
- OEVERLIJN
- REFERENTIEPEIL
- TE BEHOUDEN OEVERBESTORTING
- AAN TE BRENGEN FALLING APRON
- AAN TE BRENGEN DEKLAAG GROND
- TE VERWIJDEREN OEVERBESTORTING
- AFGRAVEN
- OPHOGEN
- BAKENBOMEN: BEHOUDEN BAKENBOMEN EN VERWIJDEREN LOSSE STENEN IN DE PROJECTIE VAN DE KRUIN
- LOCATIE DWARSPROFIEL
- 75.000 RIVIERKILOMETER
- ORIENTATIEMELDING K&L (DD. JULI 2012)
- STROOMRICHTING MAAS
- VEGETATIE VERWIJDEREN I.K.V. VEGETATIEBEHEER GROTE RIVIEREN
- SYSTEEMGRENS
- VEGETATIE BEHOUDEN I.V.M. FOERAGEERGEBIED VAN DE BEVER

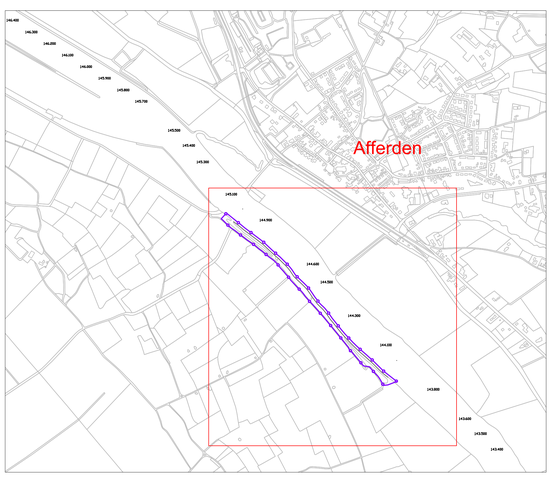

OVERZICHT LOCATIE INGREEP
SCHAAL: 1:10.000

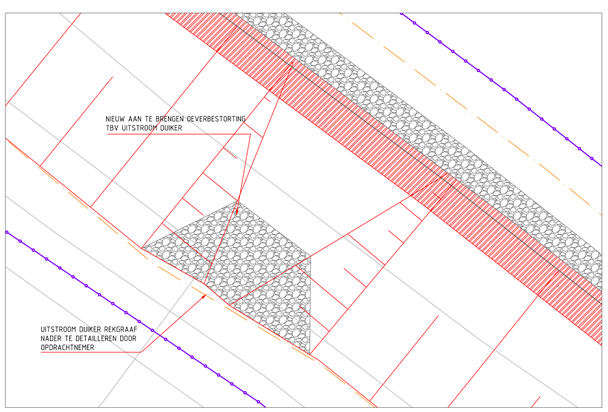

DETAIL UITSTROOM DUIKER
SCHAAL: 1:200

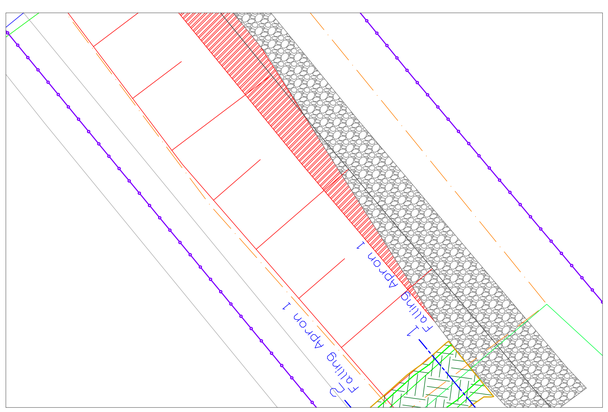

DETAIL OVERGANGSZONE
SCHAAL: 1:200

MATEN IN METERS, TENZIJ ANDERS AANGEGEVEN
MATERIALEN IN MILLIMETERS

DEFINITIE

Opdrachtgever
RIJKSWATERSTAAT DIENST LIMBURG

Project
KRW3

Onderdeel
REFERENTIEONTWERP VORTUMSE BERGEN
AANPASSING IVM BEVERBURCHT

Tekeningnummer	Rev.	Bestanddeelnaam	Formaat	Schaal	Blad	Aant.
LBAN201365709	D0.0	GRONTMIJ	A0	VAR.	1	2

Kantoor	Projectnummer	Zaaknummer	Datum van uitgave	Get.	Gez.	Acc.
DE BILT	320749	31068638	18-12-2014	CVM	GMI	RR

Grontmij
www.grontmij.
© Grontmij Nederland B.V. Alle rechten voorbehouden

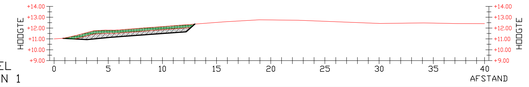

DWARSPROFIEL
FALLING APRON 1

METRERING	
BESTAANDE HOOGTE	

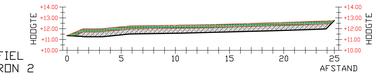

DWARSPROFIEL
FALLING APRON 2

METRERING	
BESTAANDE HOOGTE	

DWARSPROFIEL 1
FALLING APRON 1
10.96m

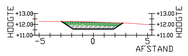

BESTAANDE AFSTAND	
BESTAANDE HOOGTE	
NIEUWE AFSTAND	
NIEUWE HOOGTE	

DWARSPROFIEL 1
FALLING APRON 2
5.16m

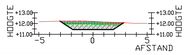

BESTAANDE AFSTAND	
BESTAANDE HOOGTE	
NIEUWE AFSTAND	
NIEUWE HOOGTE	

DWARSPROFIEL 2
FALLING APRON 1
20.36m

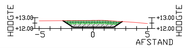

BESTAANDE AFSTAND	
BESTAANDE HOOGTE	
NIEUWE AFSTAND	
NIEUWE HOOGTE	

DWARSPROFIEL 2
FALLING APRON 2
18.05m

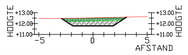

BESTAANDE AFSTAND	
BESTAANDE HOOGTE	
NIEUWE AFSTAND	
NIEUWE HOOGTE	

DWARSPROFIELEN FALLING APRON
SCHAAL: 1:200

DETAIL FALLING APRON 1
SCHAAL: 1:200

DETAIL FALLING APRON 2
SCHAAL: 1:200

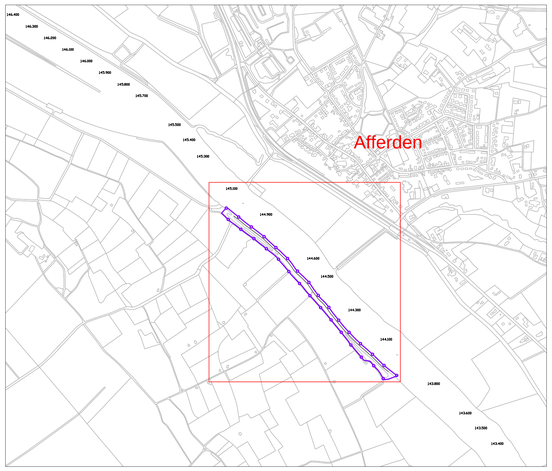

OVERZICHT LOCATIE INGREEP
SCHAAL: 1:10.000

VERKLARING

- HUIDIG MAAIVELD
- TOP 10 KAART
- OEVERLIJN
- REFERENTIEPEIL
- TE BEHOUDEN OEVERBESTORTING
- AAN TE BRENGEN FALLING APRON
- AAN TE BRENGEN DEKLAAG GROND
- TE VERWIJDEREN OEVERBESTORTING
- AFGRAVEN
- OPHOGEN
- BAKENBOMEN BEHOUDEN BAKENBOMEN EN VERWIJDEREN LOSSE STENEN IN DE PROJECTIE VAN DE KRUIN
- LOCATIE DWARSPROFIEL
- 75.000 RIVIERKILOMETER
- ORIENTATIEMELDING K&L (DD. JULI 2012)
- STROOMRICHTING MAAS
- VEGETATIE VERWIJDEREN I.K.V. VEGETATIEBEHEER GROTE RIVIEREN
- SYSTEEMGRENS
- VEGETATIE BEHOUDEN I.V.M. FOERAGEERGEBIED VAN DE BEVER

MATEN IN METERS, TENZIJ ANDERS AANGEGEVEN
MATERIALEN IN MILLIMETERS

DEFINITIEF

Opdrachtgever
RIJKSWATERSTAAT DIENST LIMBURG

Project
KRW3

Onderdeel
REFERENTIEONTWERP VORTUMSE BERGEN
AANPASSING IVM BEVERBURCHT

Tekeningnummer	Rev.	Bestandsnaam	Formaat	Schaal	Blad	Aantal
LBAN201365709	D9.0	GRONTMIJ	A0	VAR.	2	2

Aanlaat	Projectnummer	Zoekcommer	Datum van uitgave	Get.	Gev.	Acc.
DE BILT	320749	31068638	18-12-2014	CVM	GMI	RR

Grontmij
www.grontmij.nl

© Grontmij Nederland B.V., Alle rechten voorbehouden