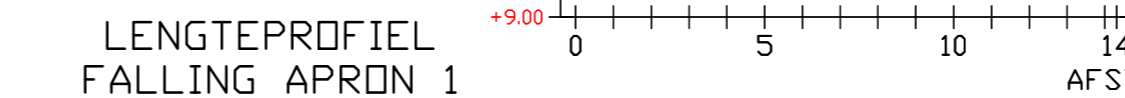



GEHANTEERD REFERENTIEPEIL IS NAP +11,20 M



DWARSPROFIEL 1  
FALLING APRON 1  
7.00m

HOOGTE  
+13.00  
+12.00  
+11.00  
-5 0 5  
AFSTAND

DWARSPROFIEL 2  
FALLING APRON 1  
10.02m



HOOGTE

AFSTAND

DWARSPROFIELEN FALLING APRON  
SCHAAL: 1:200



DWARSPROFIEL 1  
FALLING APRON 2  
3.00m

HOOGTE

AFSTAND

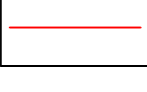
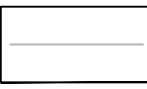
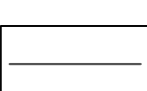


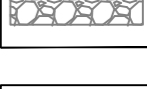
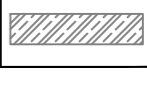
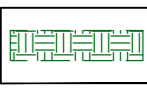

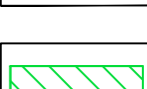
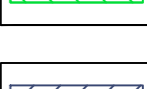
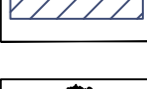
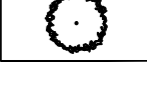
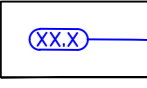
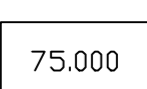
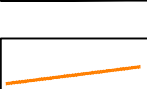
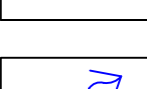
DWARSPROFIEL 2  
FALLING APRON 2

HOOGTE

11.00m

AFSTAND

## VERKLARING

- |   |   |
|---|---|
|  | HUIDIG MAAIVELD   |
|  | TOP 10 KAART  |
|  | DEVERLIJN   |
|  | REFERENTIEPEIL  |
|  | TE BEHOUDEN DEVERBESTORTING   |
|  | AAN TE BRENGEN FALLING APRON  |
|  | AAN TE BRENGEN DEKLAAG GROND  |
|  | TE VERWIJDEREN DEVERBESTORTING  |
|  | AFGRAVEN  |
|  | OPHOGEN   |
|  | BAKENBOMEN: BEHOUDEN BAKENBOMEN EN VERWIJDEREN<br>LOSSE STENEN IN DE PROJECTIE VAN DE KRUIN |
|  | LOCATIE DWARSPROFIEL  |
|  | RIVERKILOMETER  |
|  | ORIENTATIEHOUDING K&L (00. JULI 2012)   |
|  | STROOMRICHTING MA&S   |
|  | VEGETATIE VERWIJDEREN I.K.V.<br>VEGETATIEBEHEER GROTE RIVIEREN                              |
|  | SYSTEEMGRENSEN  |

MATEN IN METERS, TENZU ANDERS AANGEGEVEN  
MATERIALEN IN MILLIMETERS

## DEFINITIEF

Opgedraggever  
**RIJKSWATERSTAAT DIENST LIMBURG**

Project  
KRW3

REFERENTIEONTWERP RODE BEEH

Tekeningnummer	Rev.	Bestandsnaam	Formaat	Schaal	Blad	Aantal
LBAN201365707	D8.0	GRONTMIJ	A0	VAR.	1	1
Koninkrijk	Projectnummer	Zaaknummer	Datum van uitgave	Get.	Geo.	Acc.
DE BILT	320749	31068638	30-01-2014	CVM	GMI	RR



[www.grontmij.nl](http://www.grontmij.nl)

© Groenlij Nederland B.V. Alle rechten voorbehouden.