

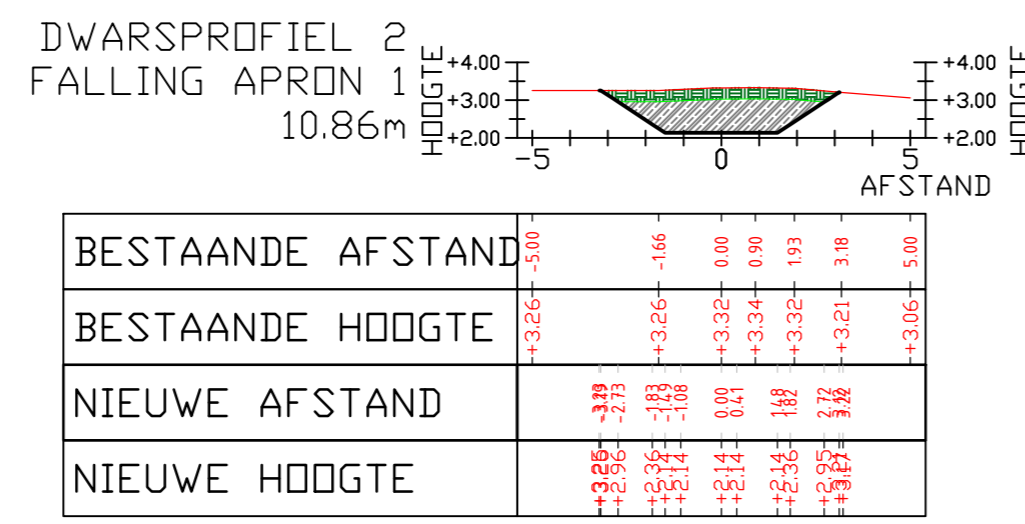
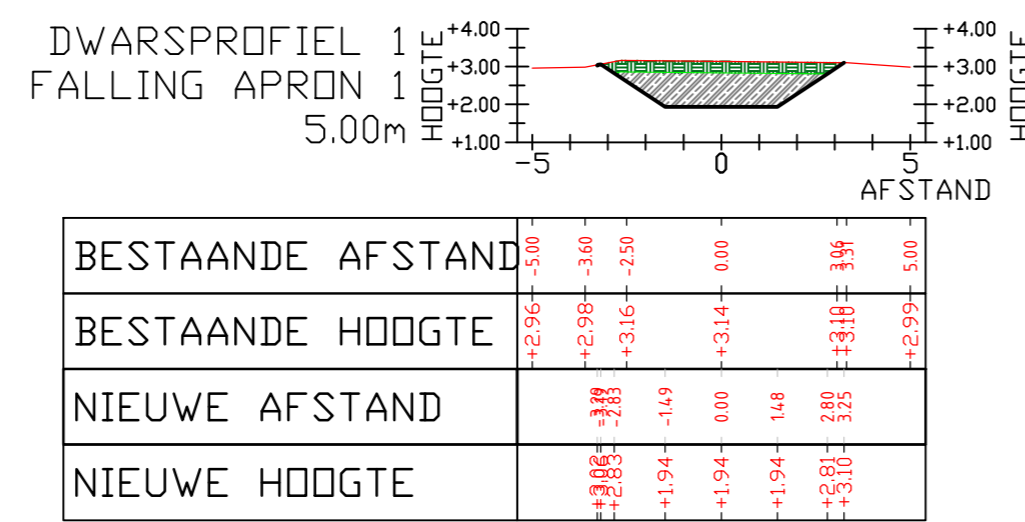
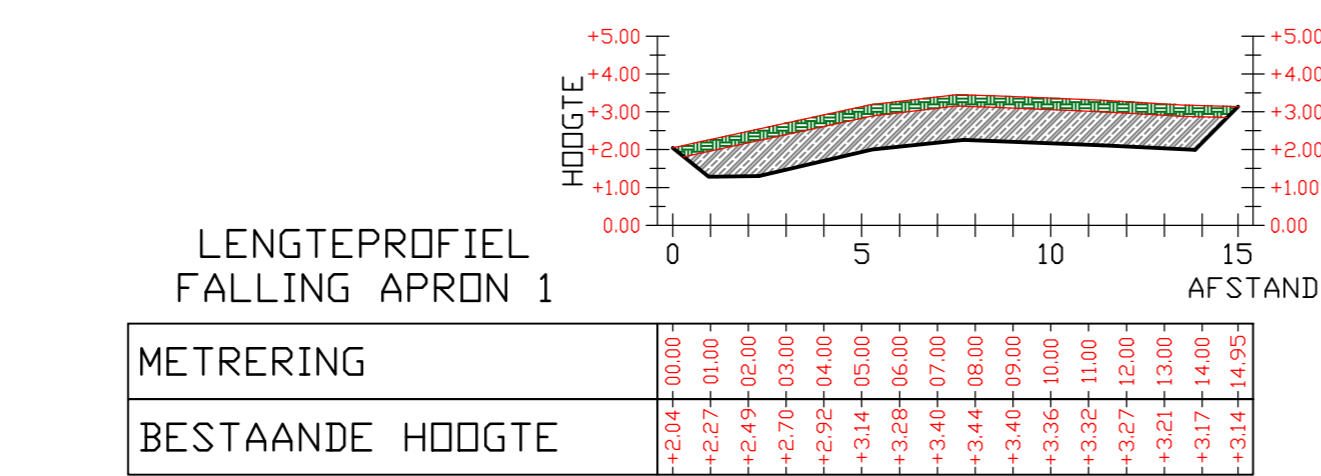


DWARSPROFIELEN
SCHAAL: 1:200

GEHANTEERD REFERENTIEPEIL IS NAP 0,56 M

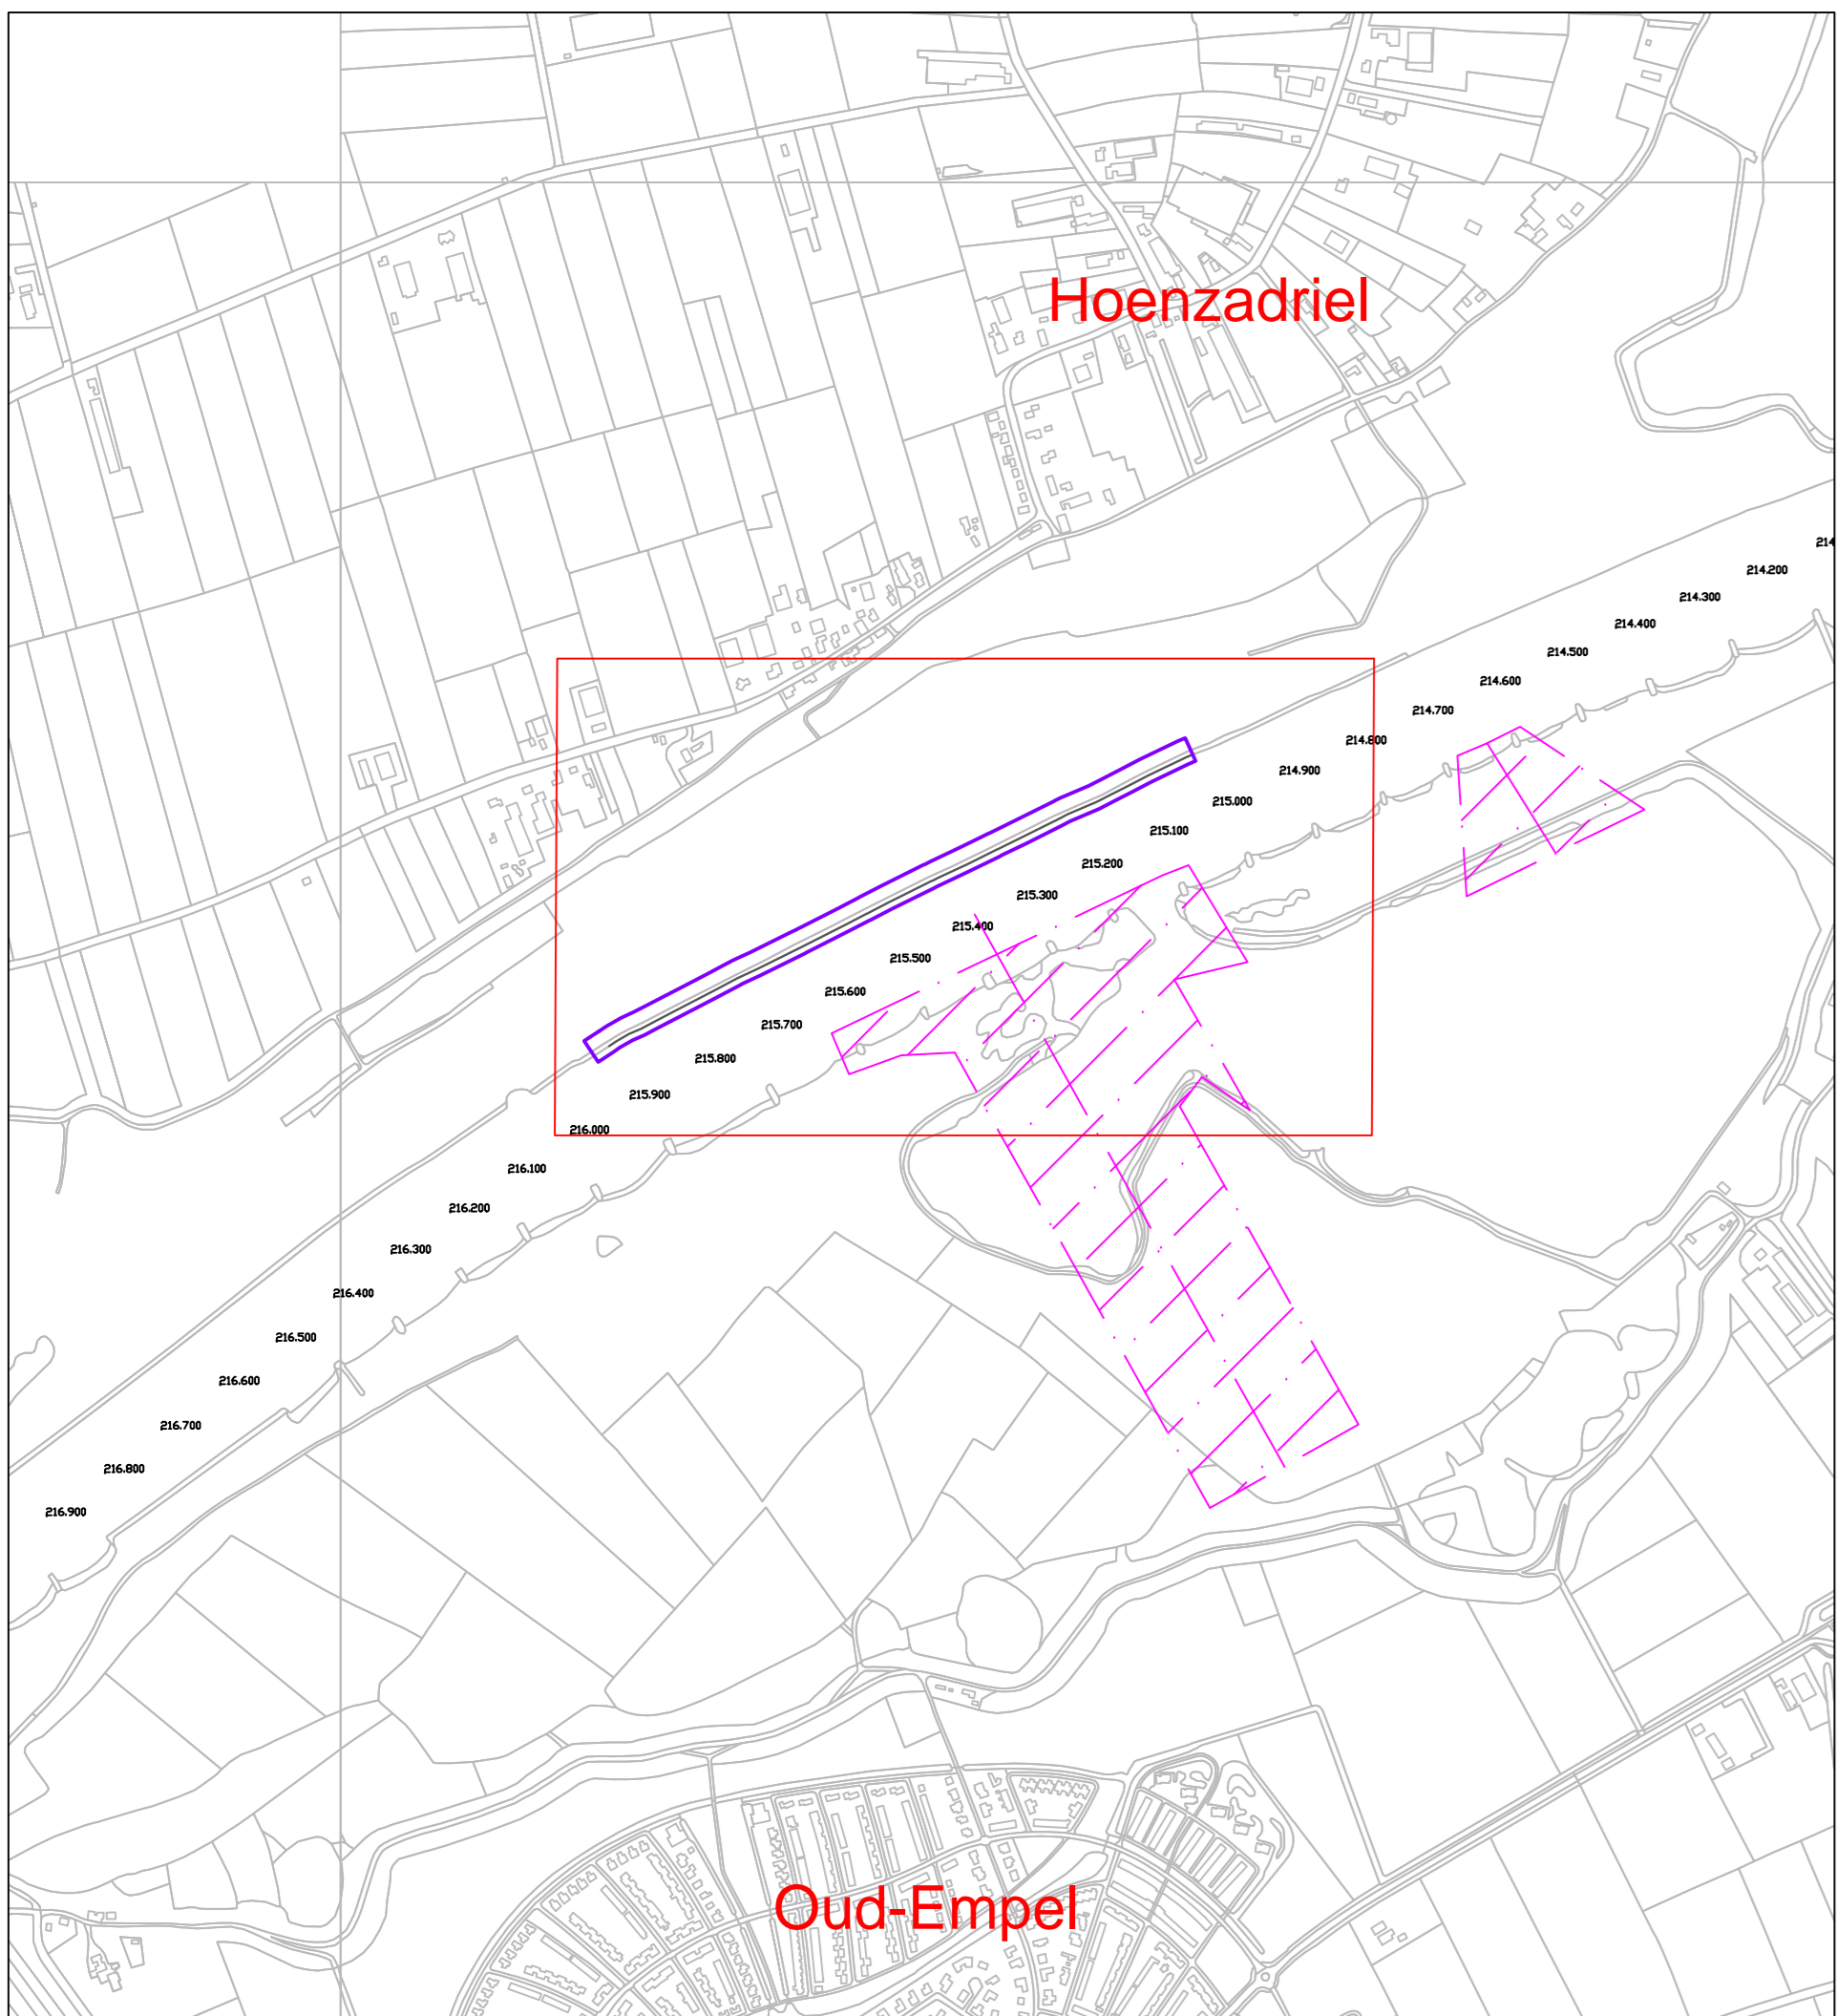

DWARSPROFIELEN FALLING APRON
SCHAAL: 1:200

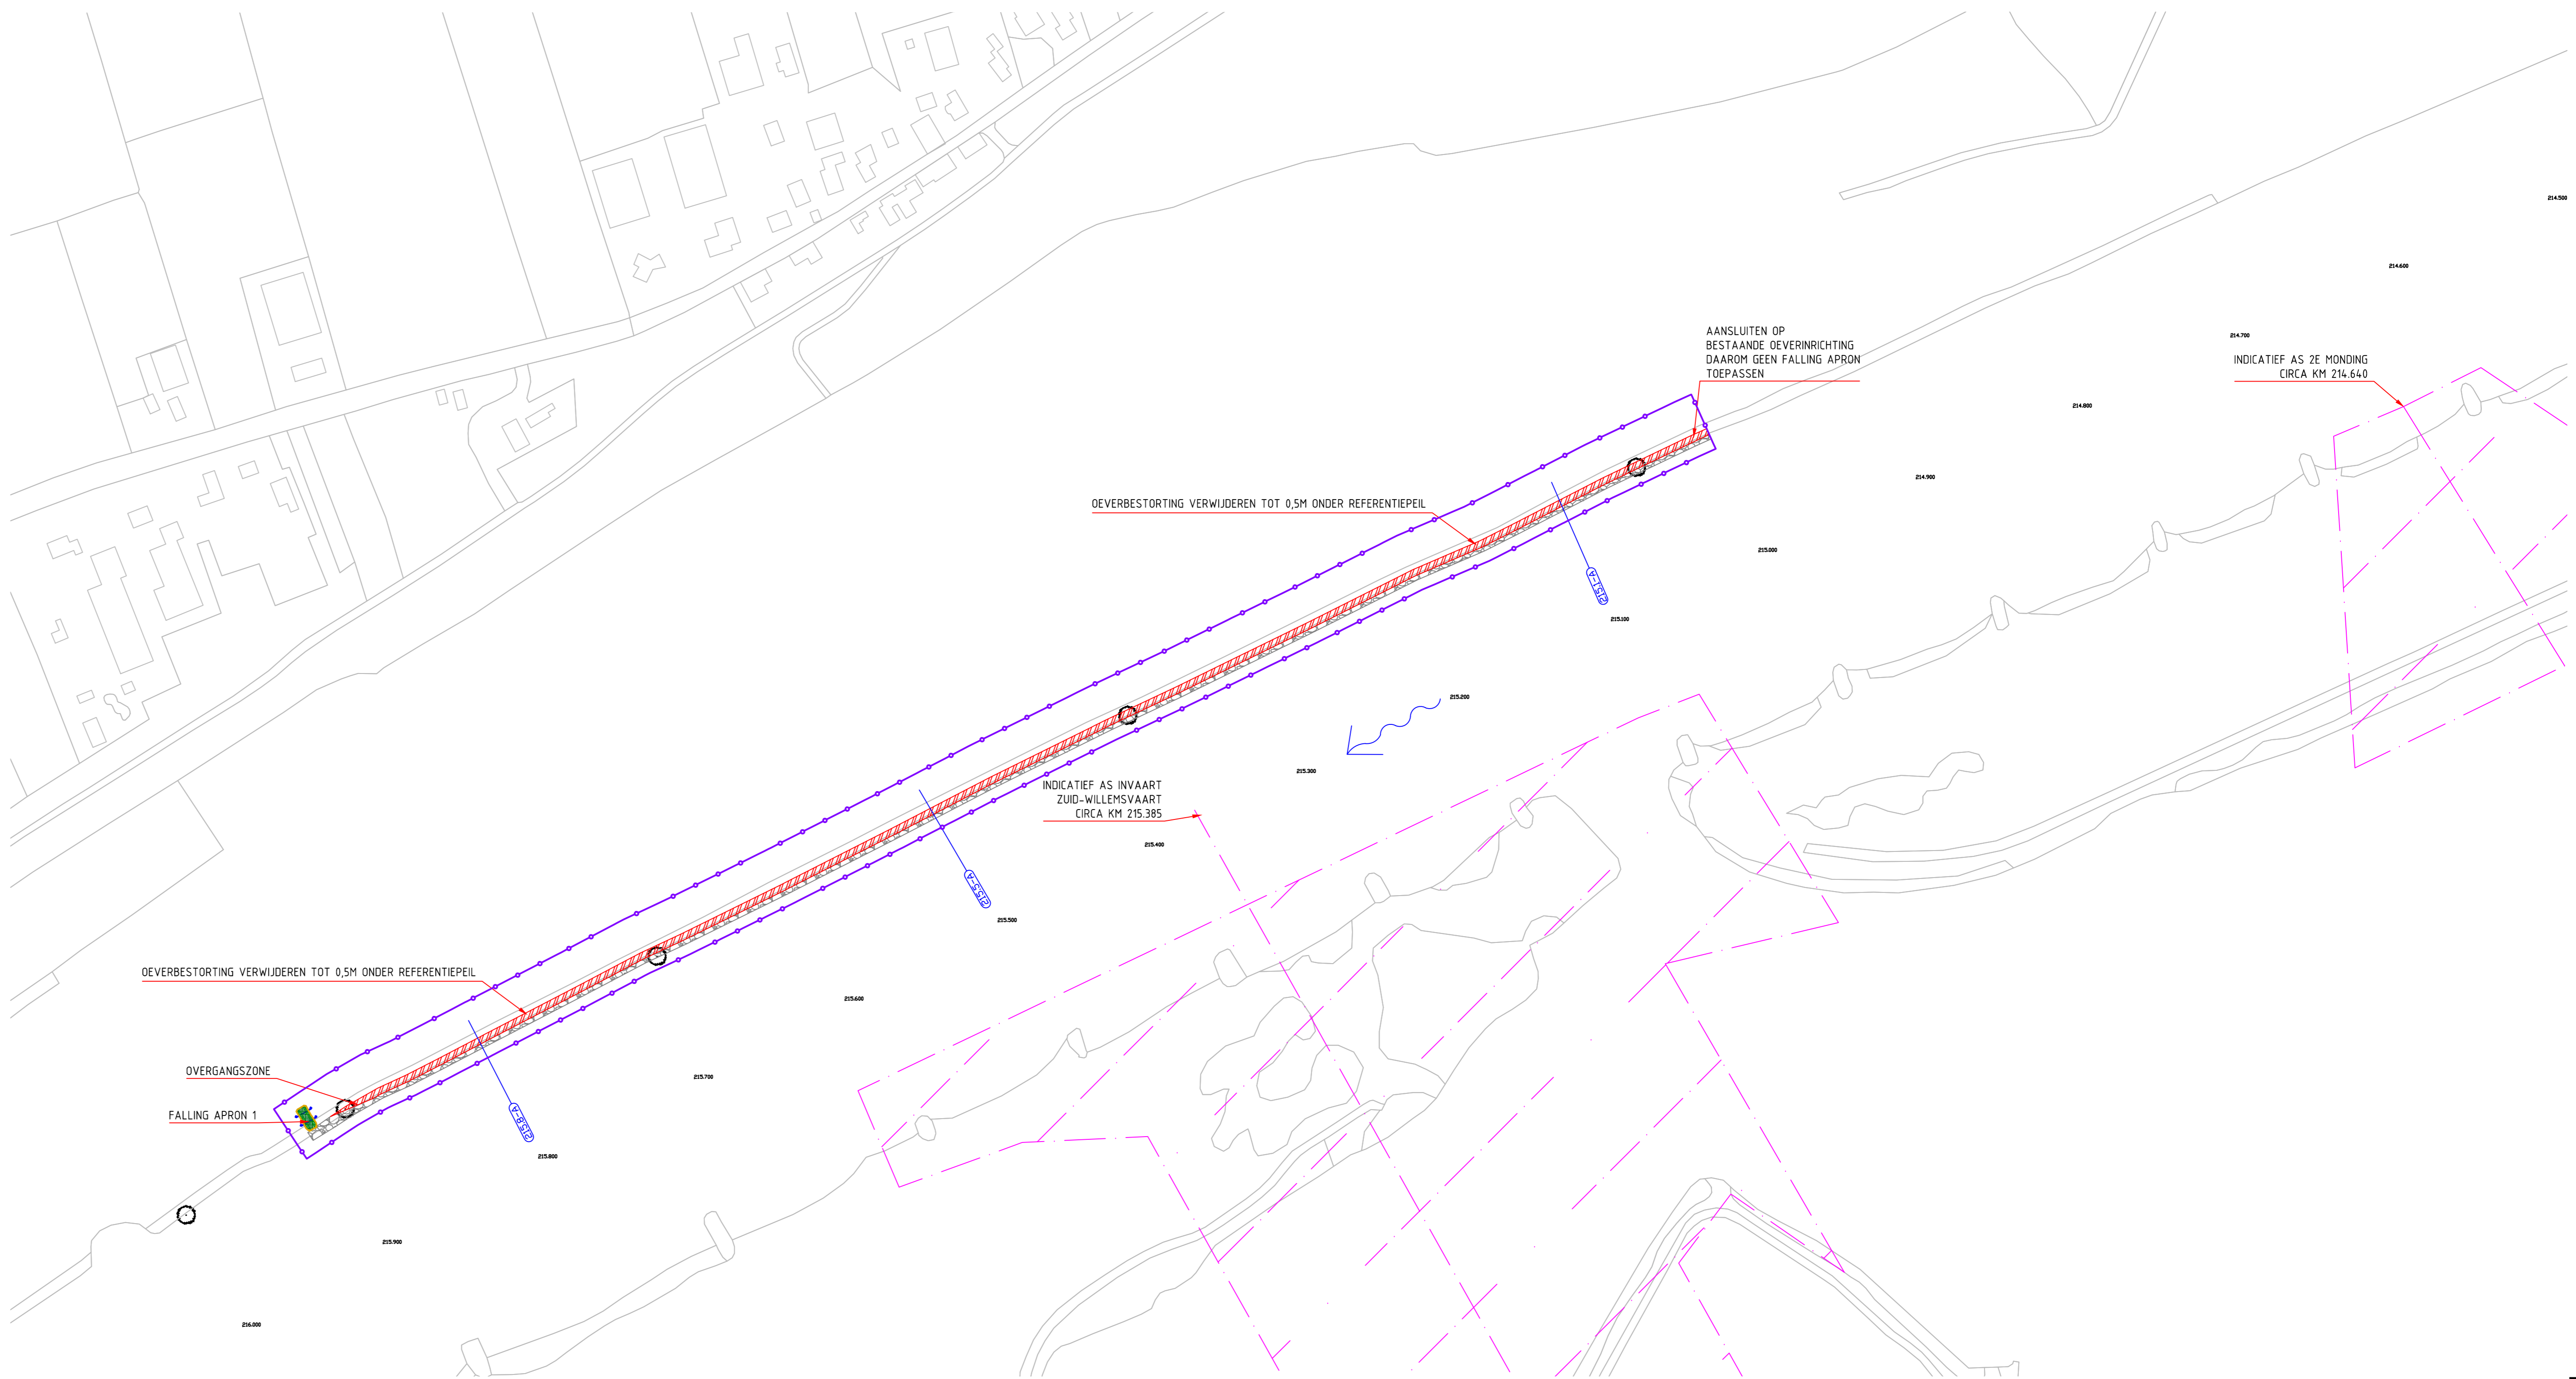

- VERKLARING
- HUIDIG HAAIPEL
 - TOP 10 KAART
 - OEVERLIN
 - REFERENTIEPEIL
 - TE BEHOUDEN OEVERBESTORTING
 - AAN TE BRENGEN FALLING APRON
 - AAN TE BRENGEN DEKLAAG GROND
 - TE VERWIJDEREN OEVERBESTORTING
 - AFGRAVEN
 - OPHOGEN
 - BAKENBOMEN: BEHOUDEN BAKENBOMEN EN VERWIJDEREN LOSSE STENEN IN DE PROJECTIE VAN DE KRUIN
 - LOCATIE DWARSPROFIEL
 - 75.000 RIVERKILOMETER
 - ORIENTATIEMELDING K&L (DD. JULI 2012)
 - STROOMRICHTING MAAS
 - VEGETATIE VERWIJDEREN I.K.V. VEGETATIEBOEIER GROTE RIVIEREN
 - SYSTEEMGRENZ
 - UITHONDING ZUID WILLEMSVAART

