




GEHANTEERD REFERENTIEPEIL IS NAP +14,21 M

DWARSPROFIELEN  
SCHAAL: 1:200

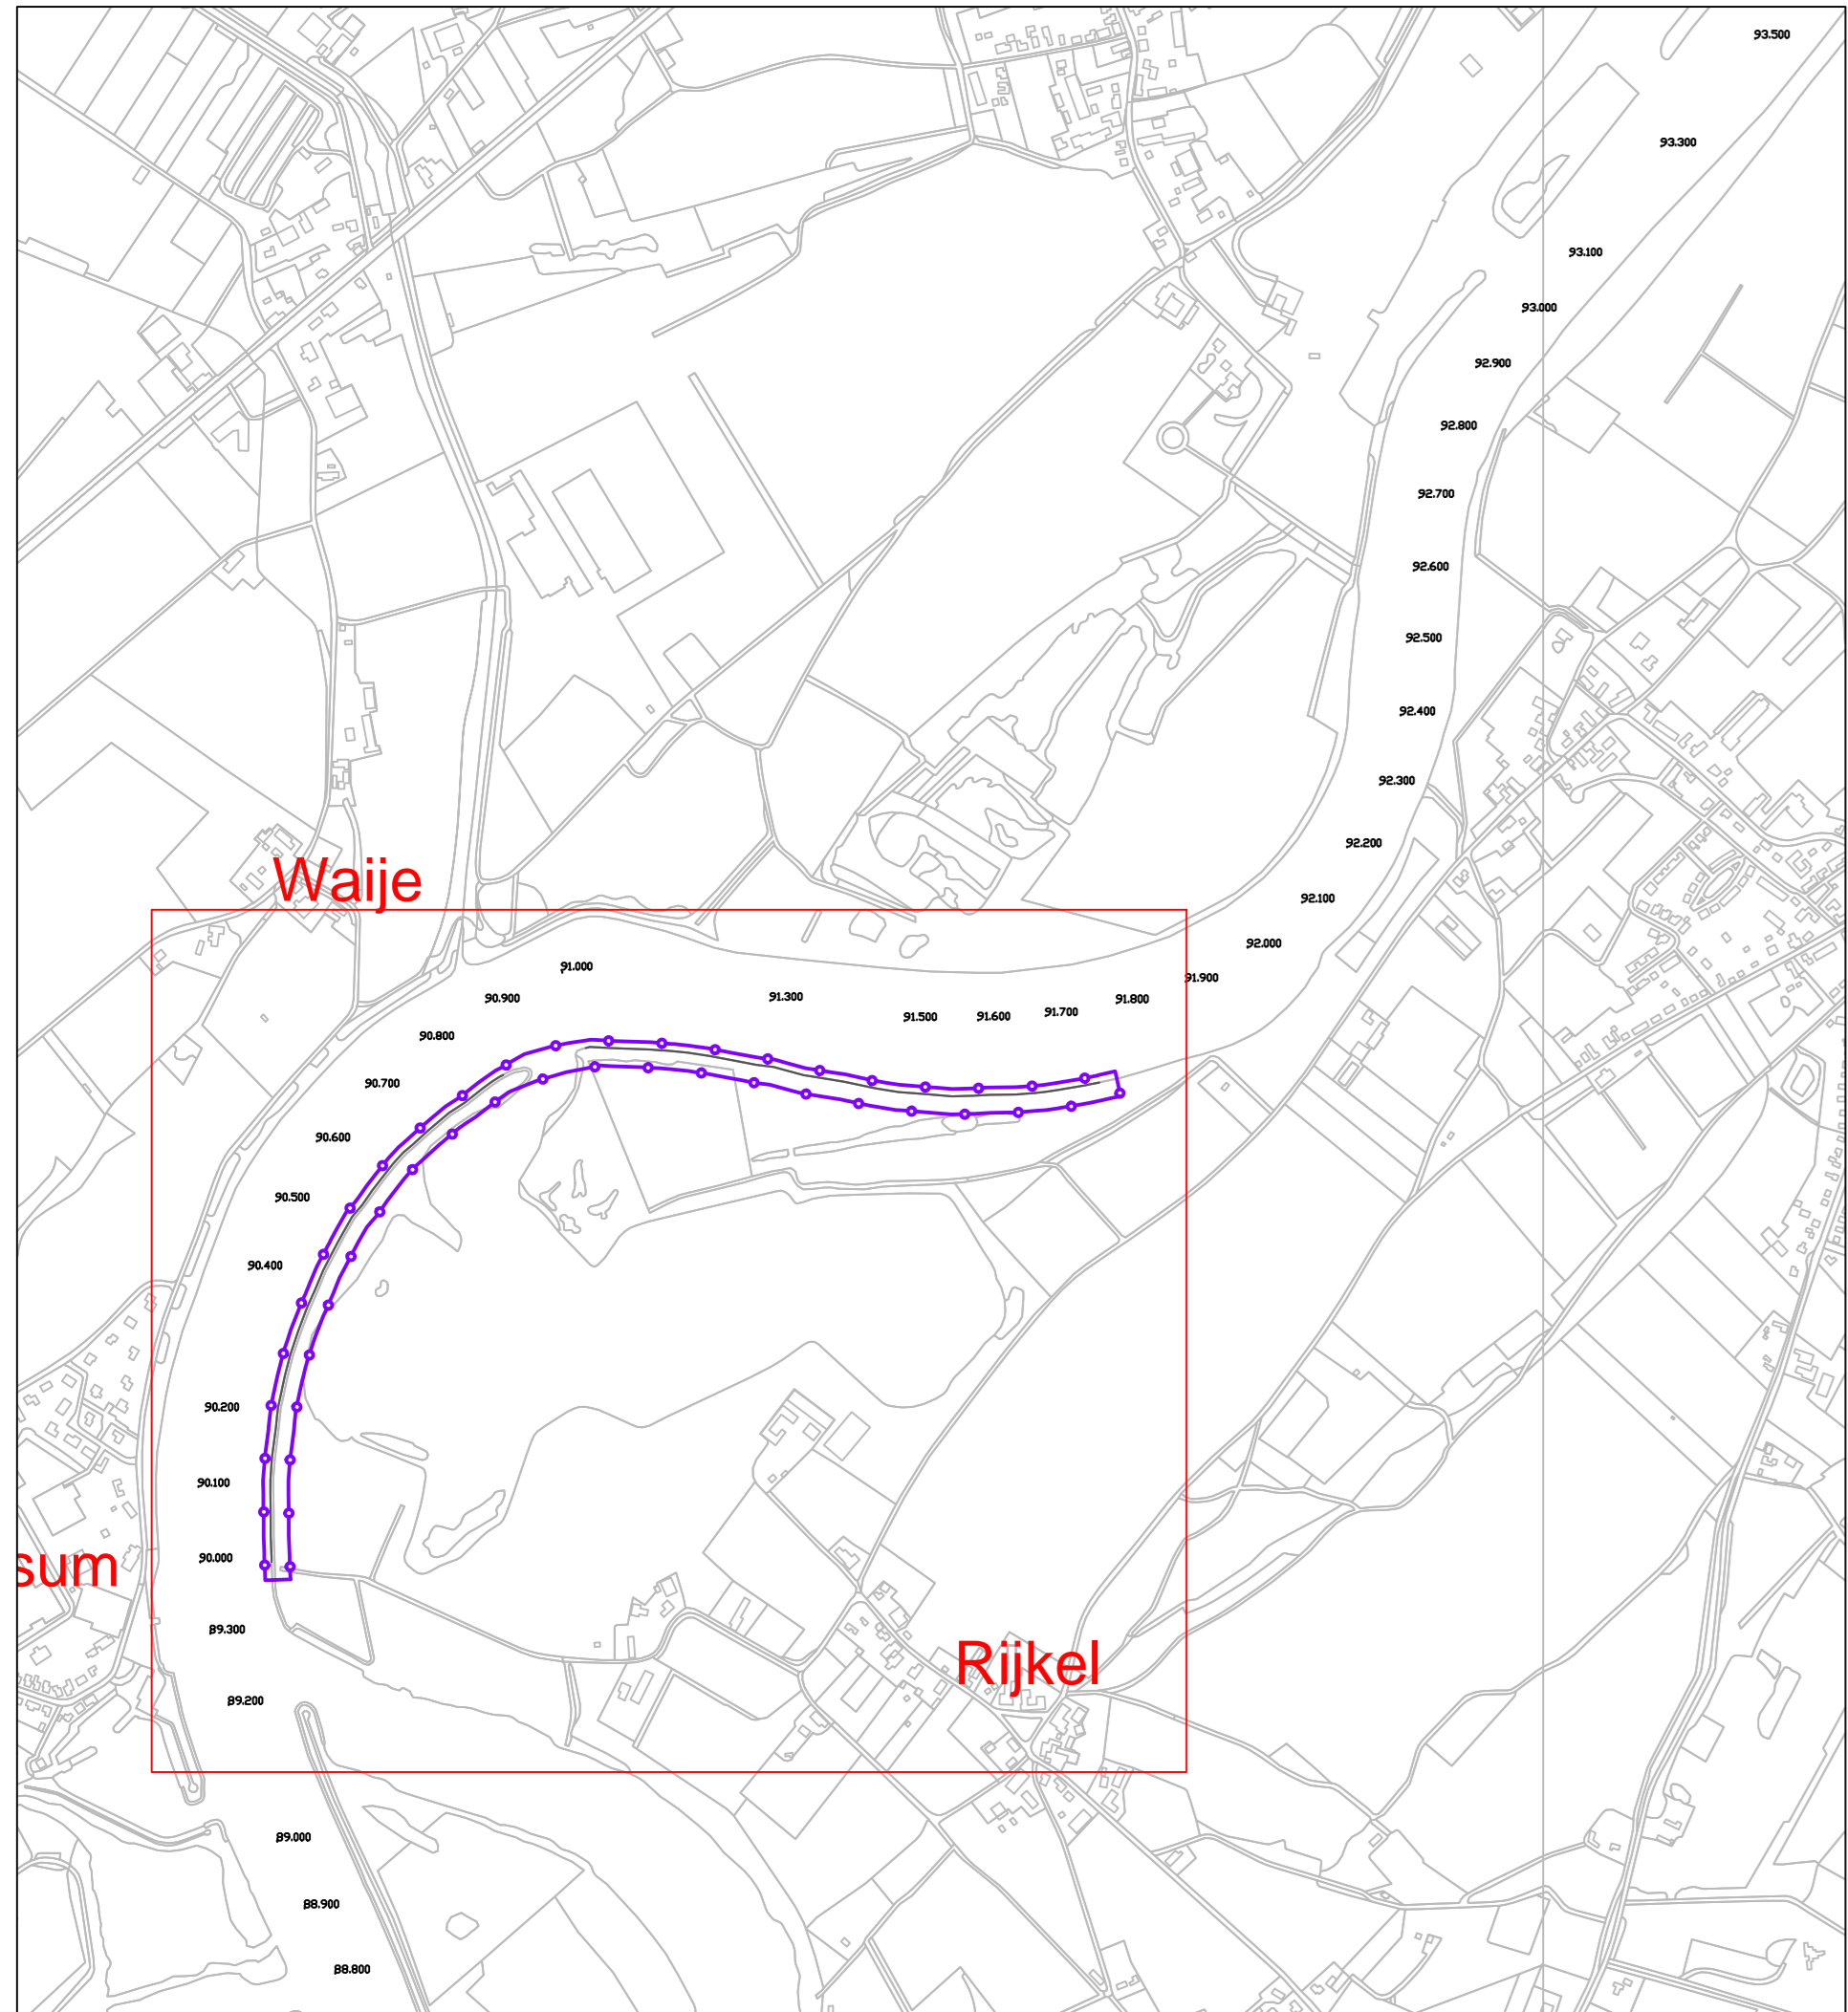


OVERZICHT LOCATIE INGREEP  
SCHAAL: 1:10.000

ONTWERP  
SCHAAL: 1:2000

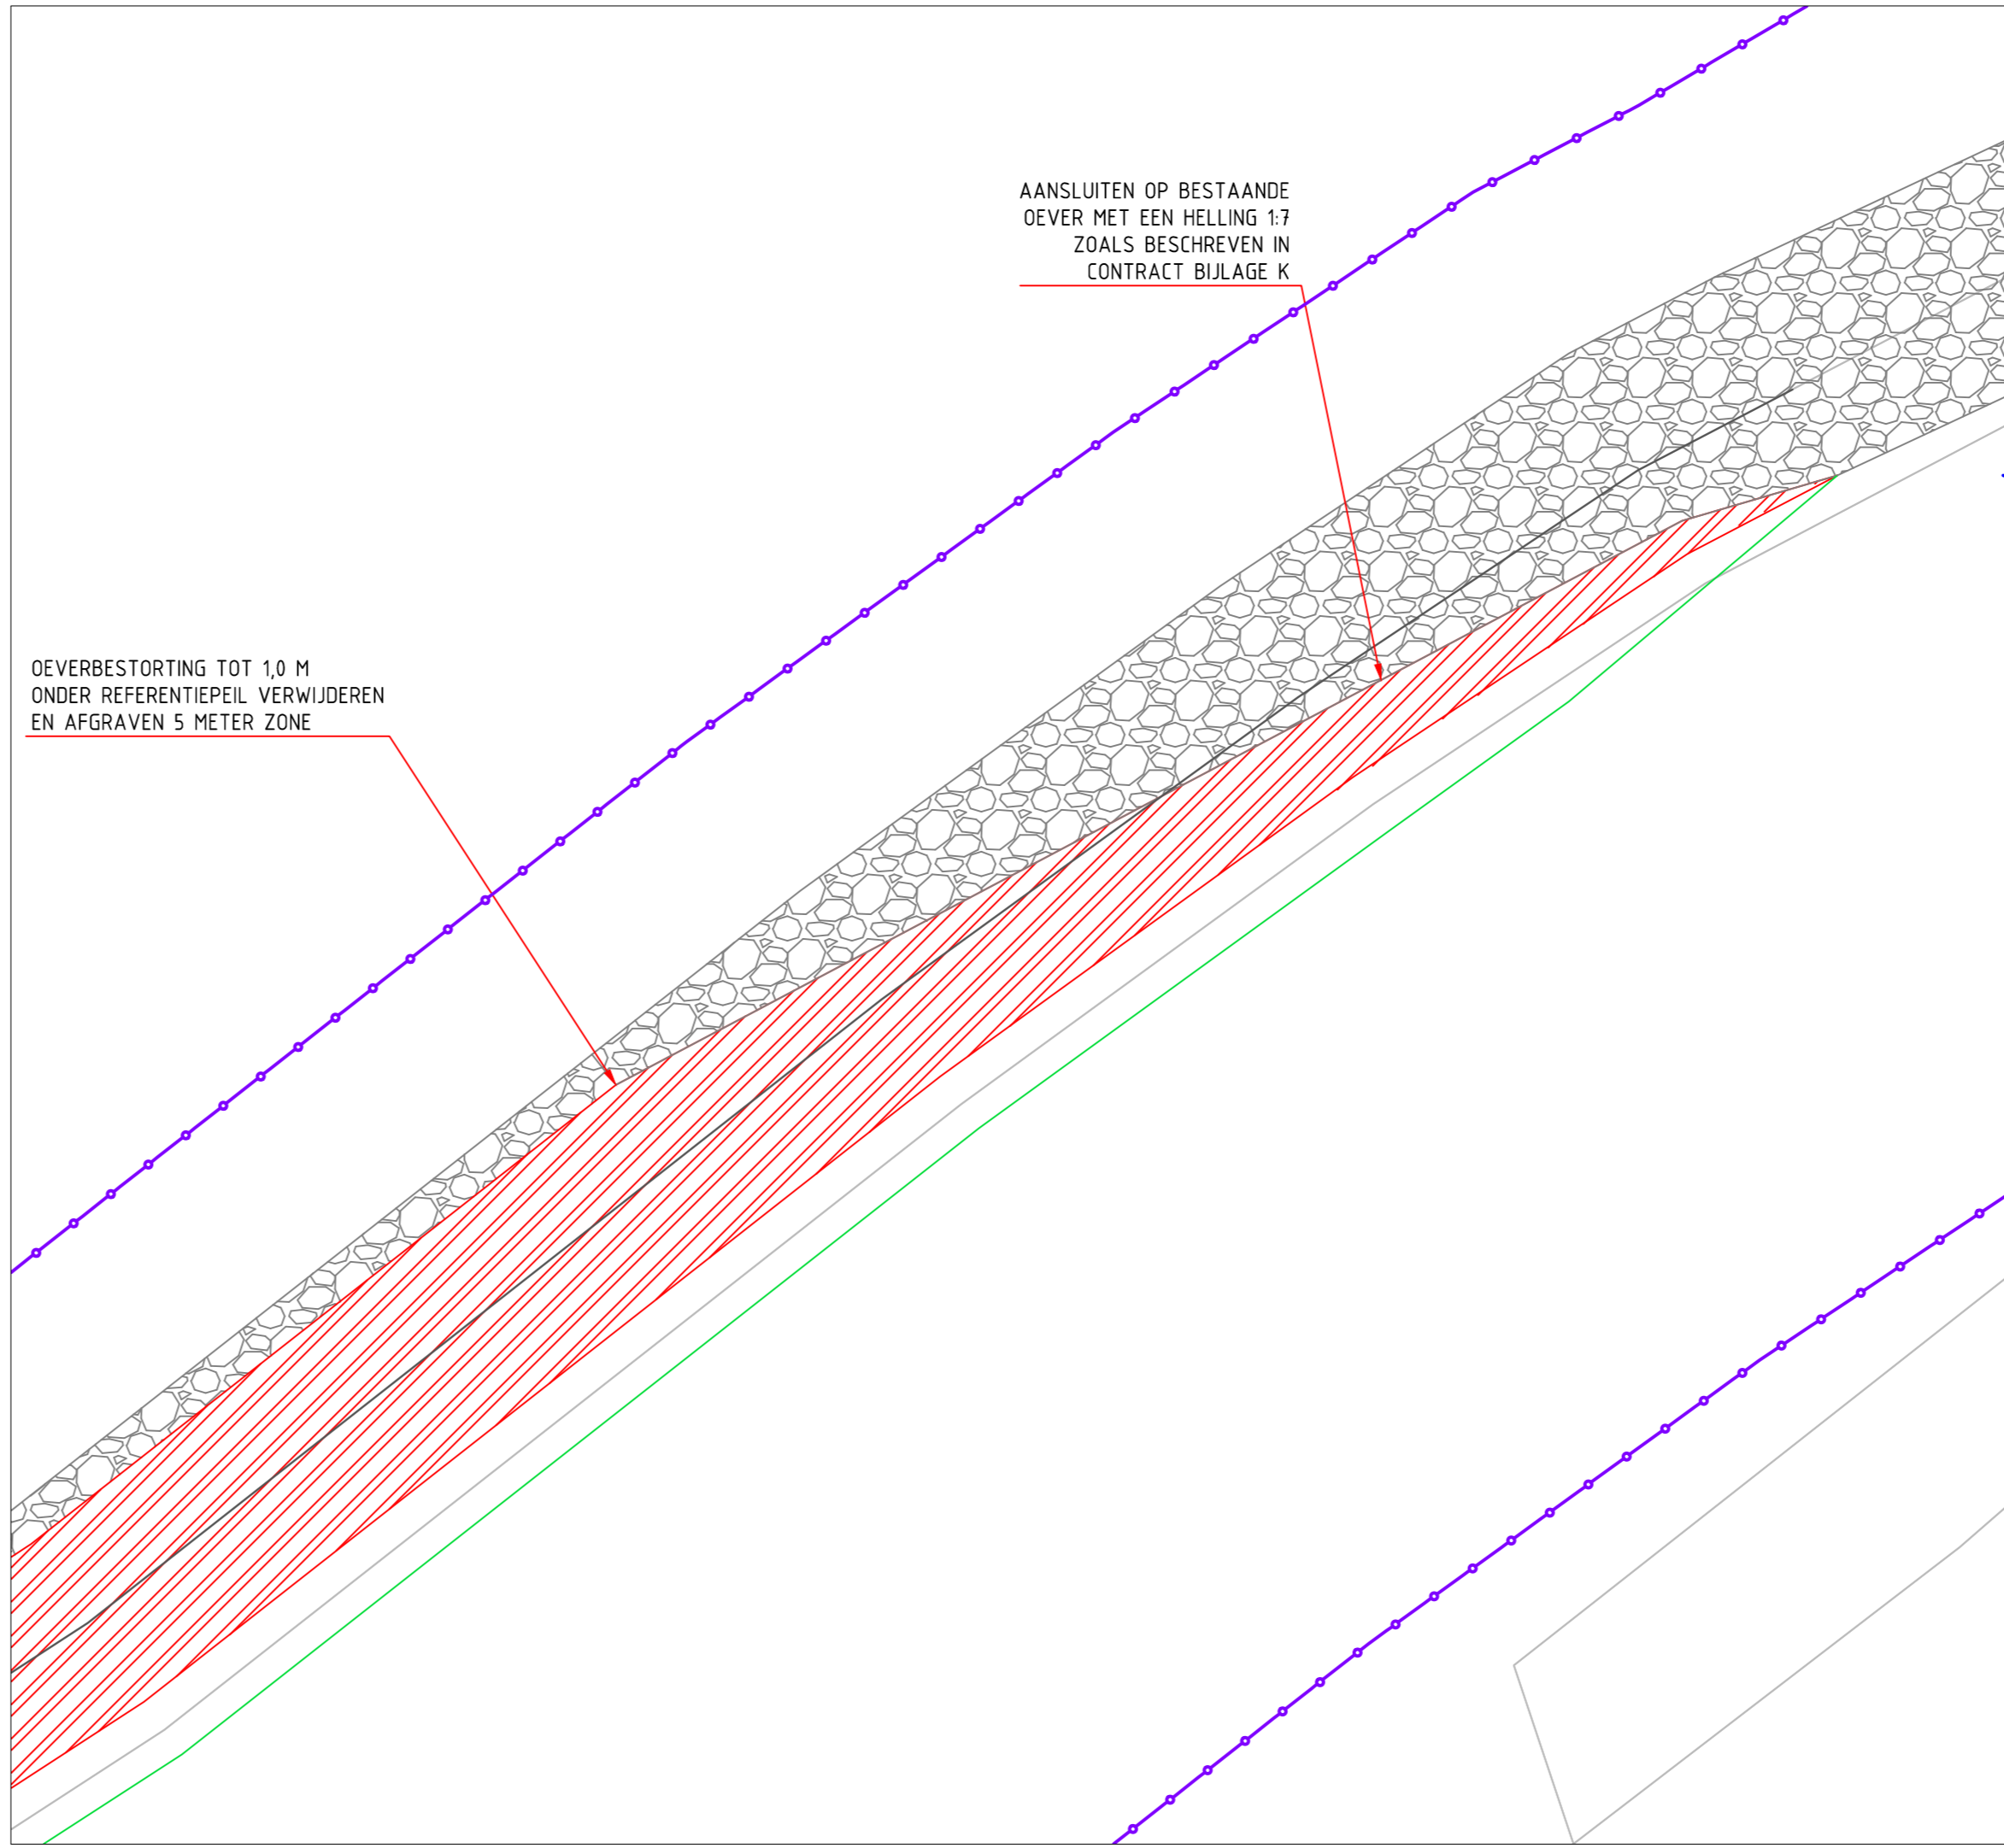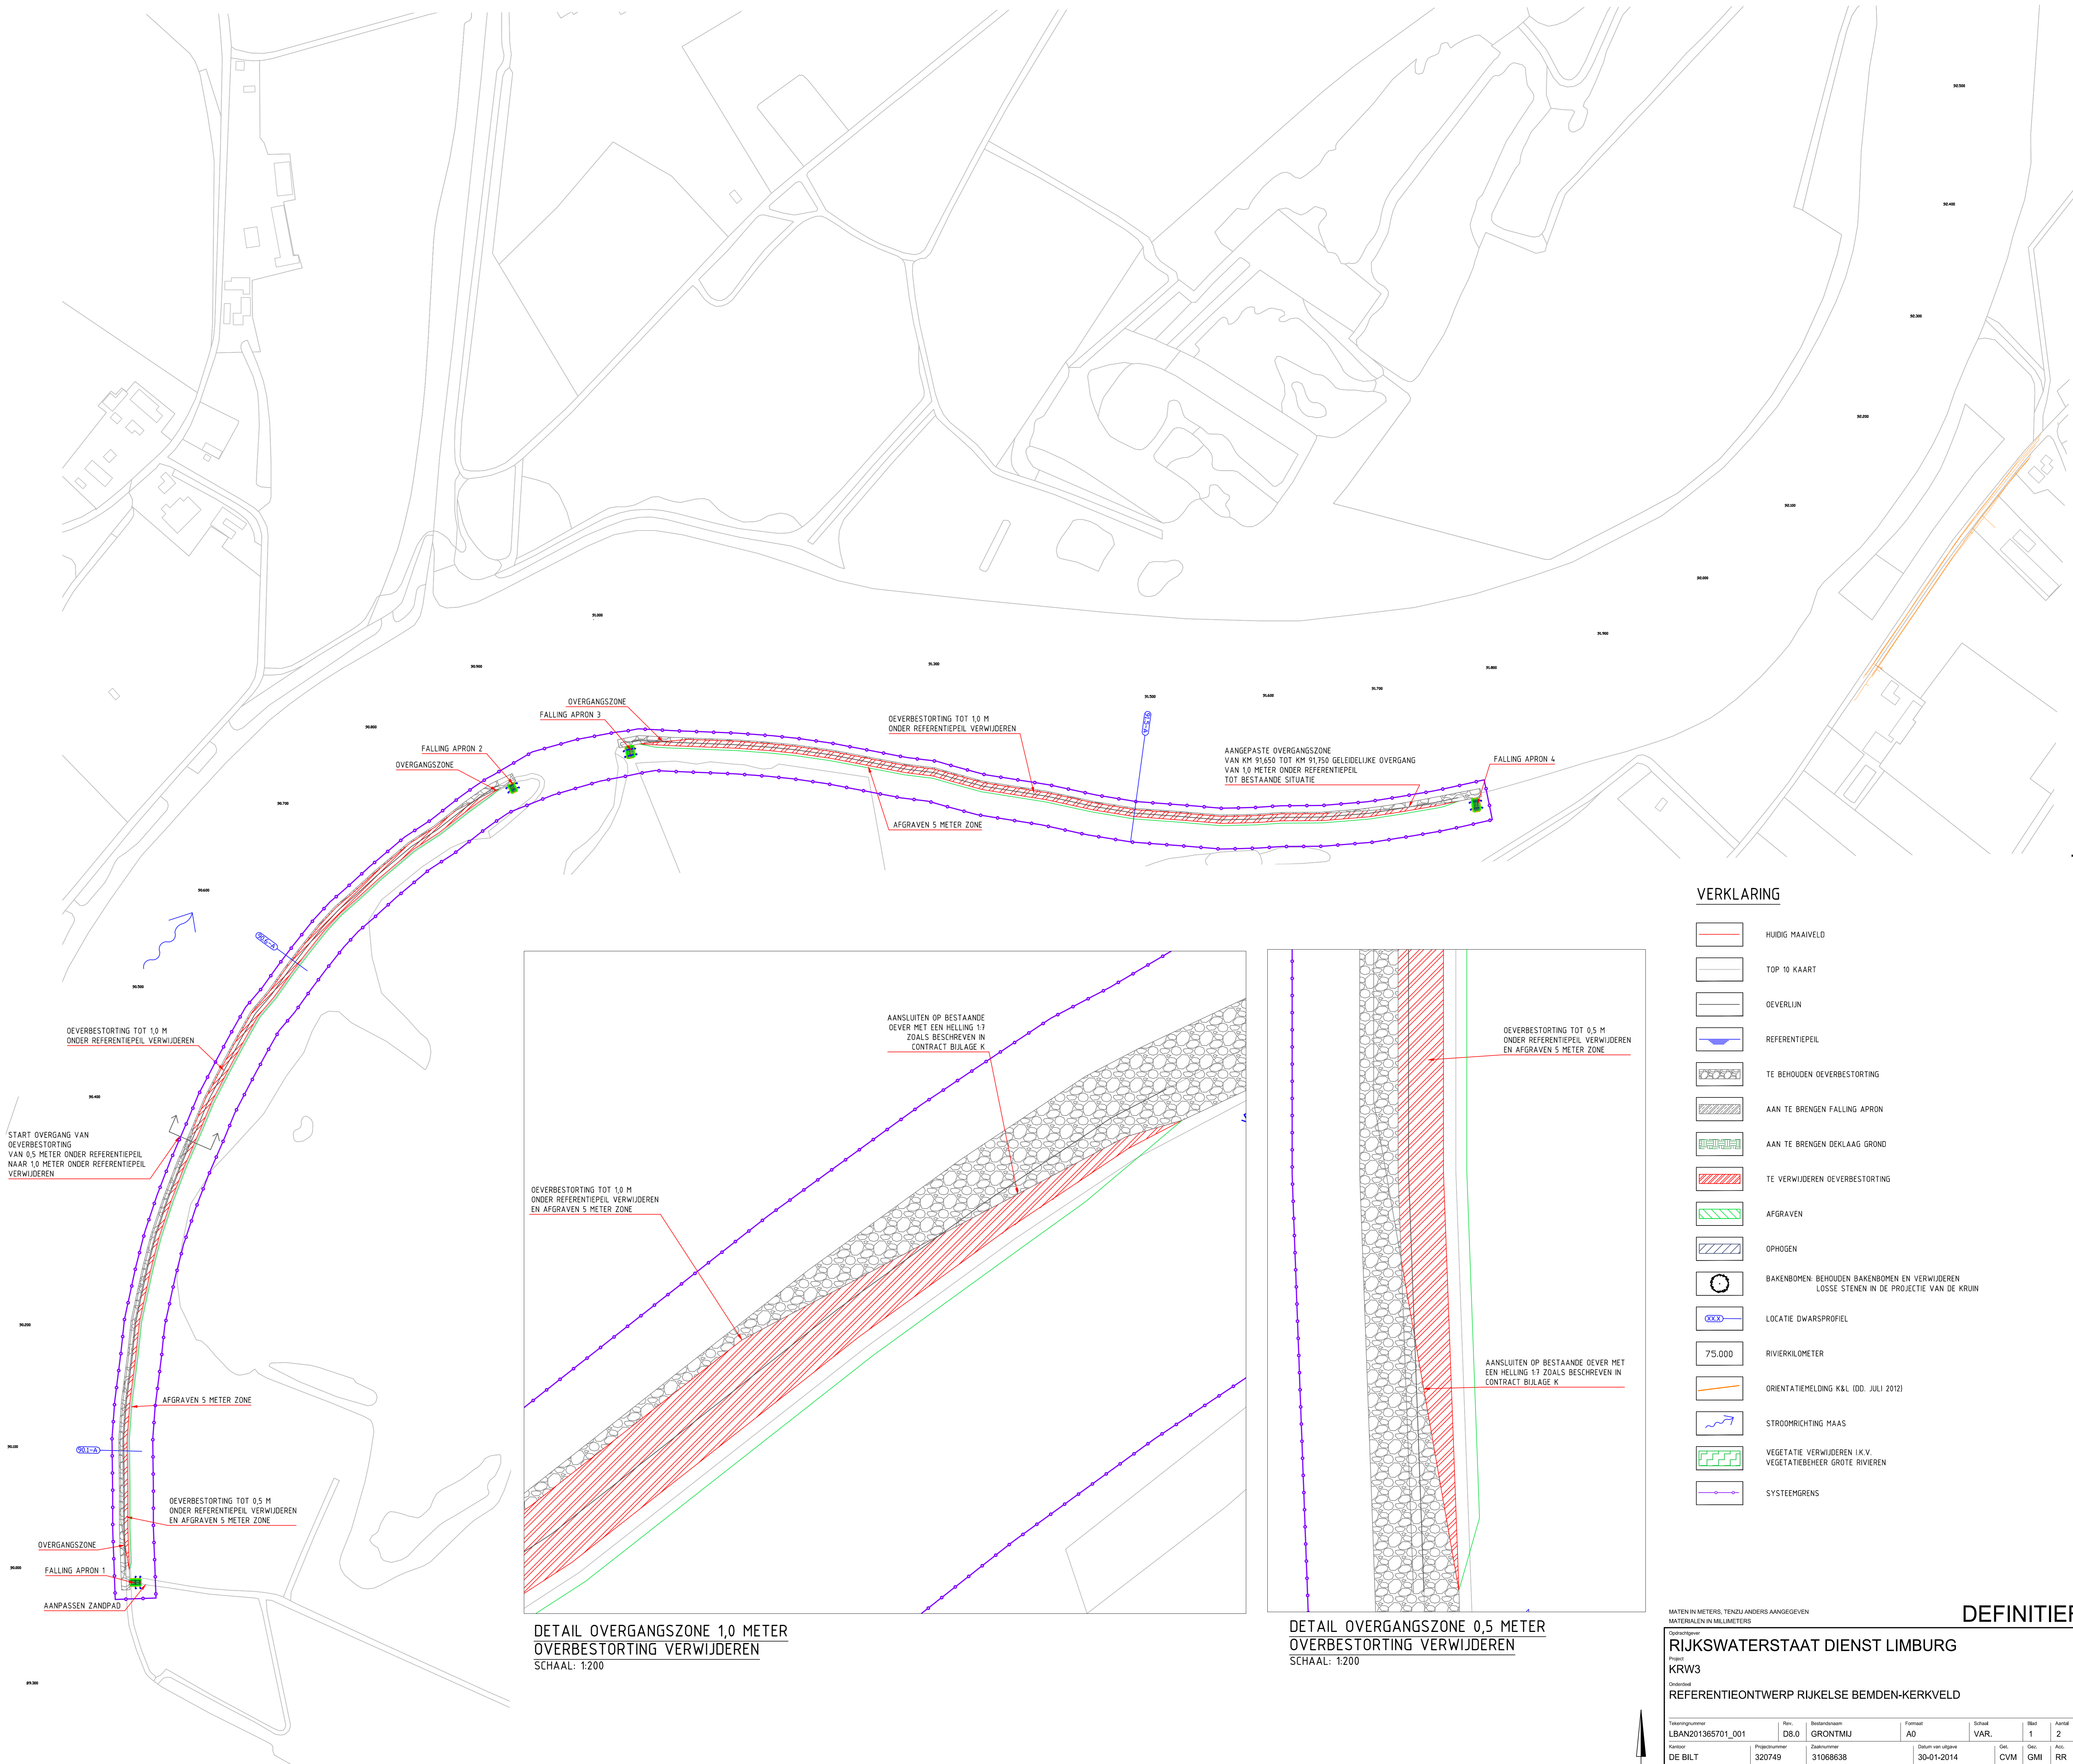

DETAIL OVERGANGSZONE 1,0 METER  
OVERBESTORTING VERWIJDEREN  
SCHAAL: 1:200

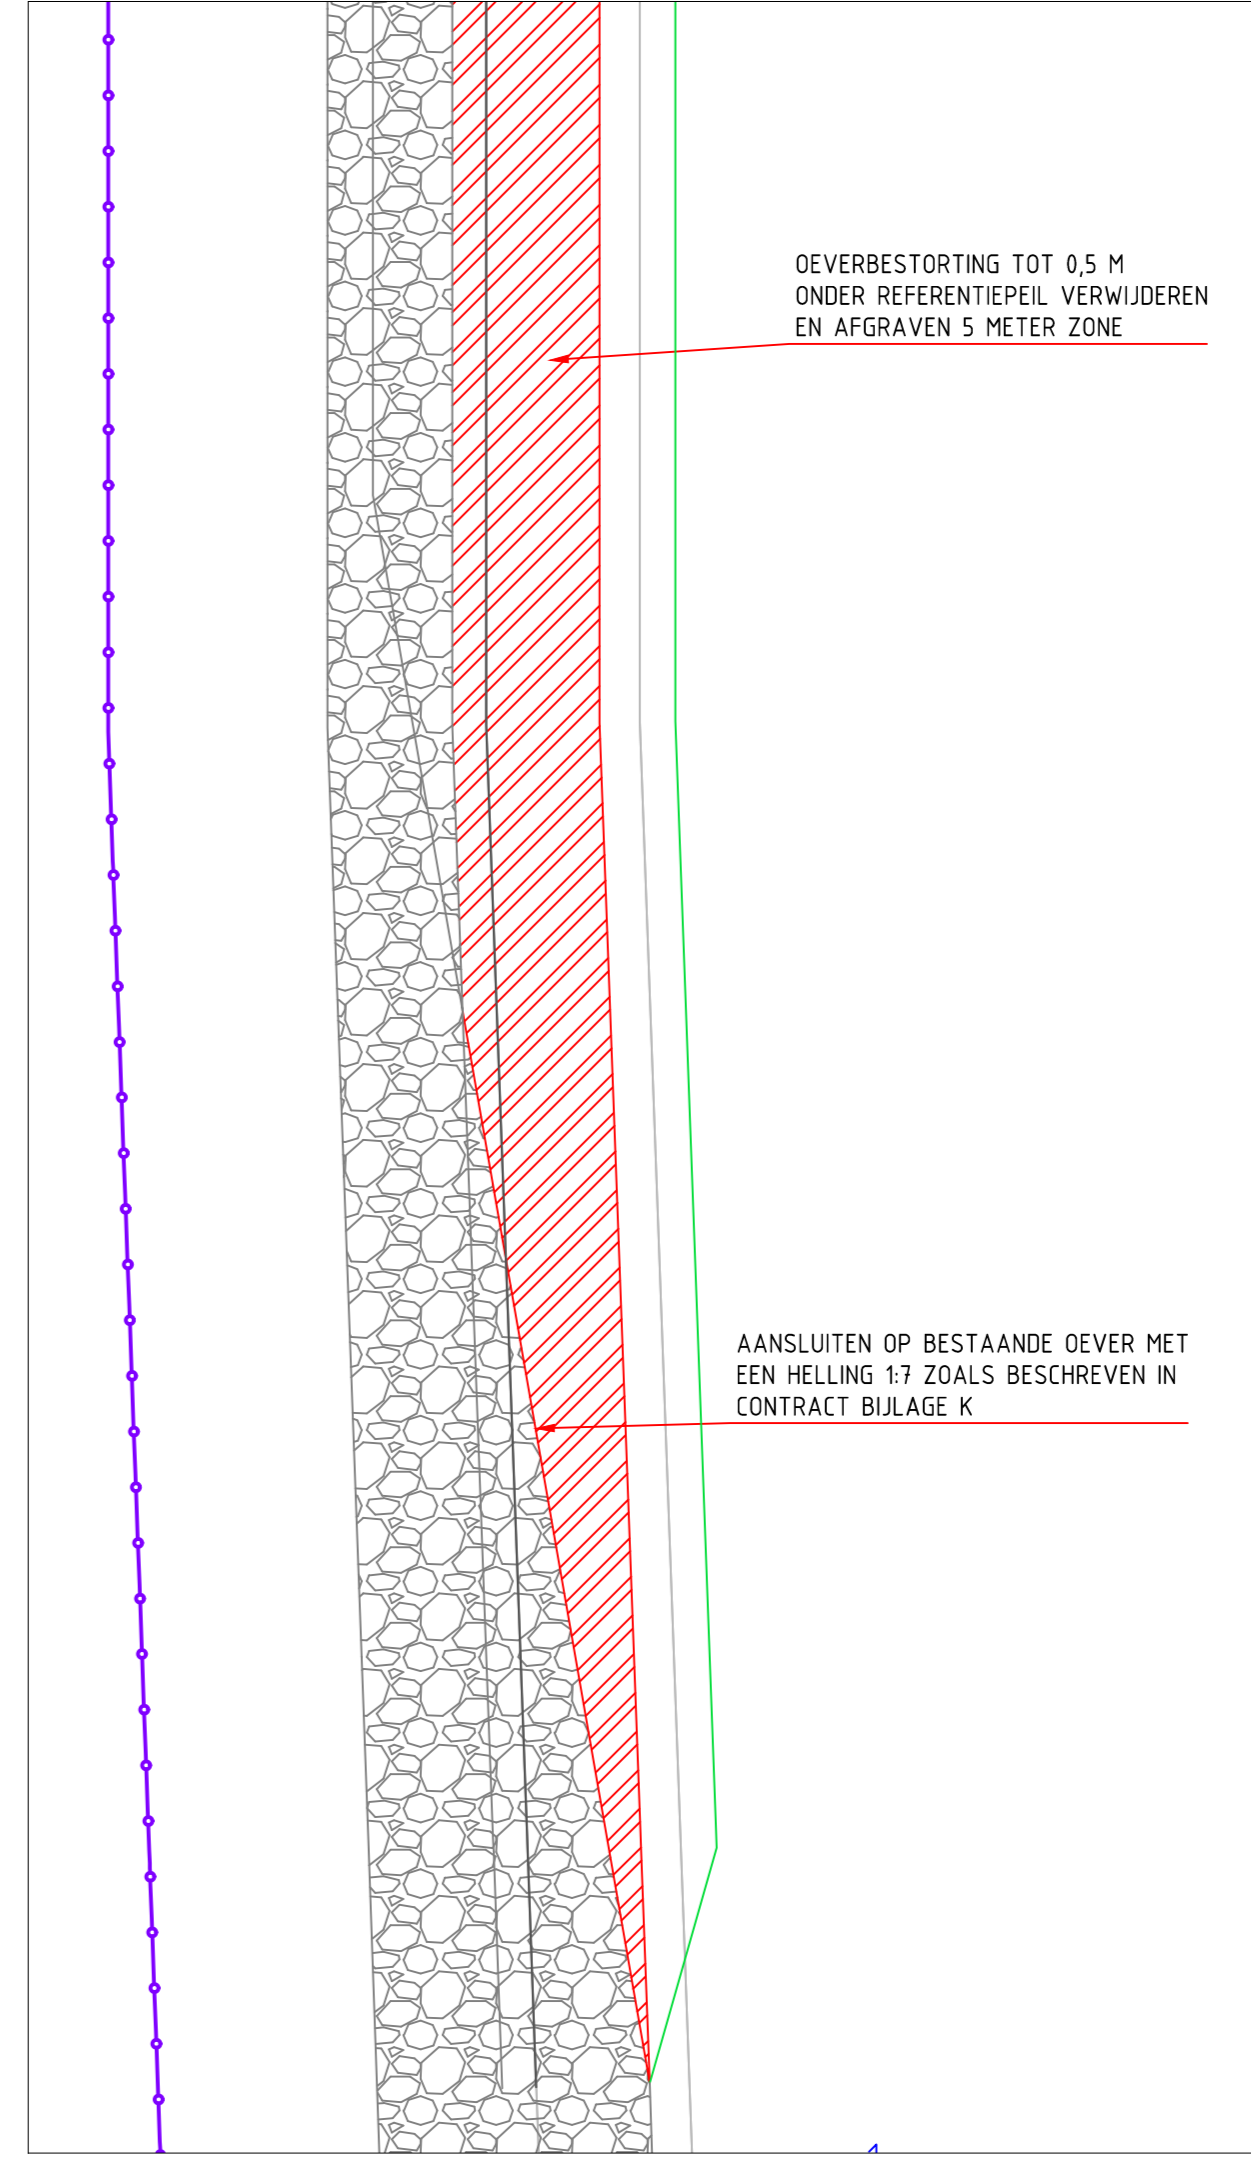

DETAIL OVERGANGSZONE 0,5 METER  
OVERBESTORTING VERWIJDEREN  
SCHAAL: 1:200

#### VERKLARING

- HUIDIG HAAIVELD
- TOP 10 KAART
- OEVERLIN
- REFERENTIEPEIL
- TE BEHOUDEN OEVERBESTORTING
- AAN TE BRENGEN FALLING APRON
- AAN TE BRENGEN DEKLAAG GROND
- TE VERWIJDEREN OEVERBESTORTING
- AFGRAVEN
- OPHOGEN
- BAKENBOMEN: BEHOUDEN BAKENBOMEN EN VERWIJDEREN LOSSE STENEN IN DE PROJECTIE VAN DE KRUIN
- LOCATIE DWARSPROFIEL
- 75.000 RIVERKILOMETER
- ORIENTATIEMELDING K&L (DD. JULI 2012)
- STROOMRICHTING MAAS
- VEGETATIE: VERWIJDEREN I.K.V. VEGETATIEBOEIER GROTE RIVIEREN
- SYSTEEMGREN













MATEN IN METERS, TENZU ANDERS AANGEGEVEN  
MATERIALEN IN MILLIMETERS

DEFINITIEF  
Rijkswaterstaat Dienst Limburg  
KRW3  
REFERENTIEONTWERP RIJKELSE BEMDEN-KERKVELD


Tekeningnummer	Rev.	Bestandsnaam	Formaat	Schaal	VAR.	Blad	Aantal
LBAN201365701_001	D8.0	GRONTMIJ	A0			1	2
Projectnummer	320749	Opdrachtnummer	31068638	Datum van afgeven	30-01-2014	Soort	CVM
DE BILT						GMI	RR

Grontmij


www.grontmij.nl

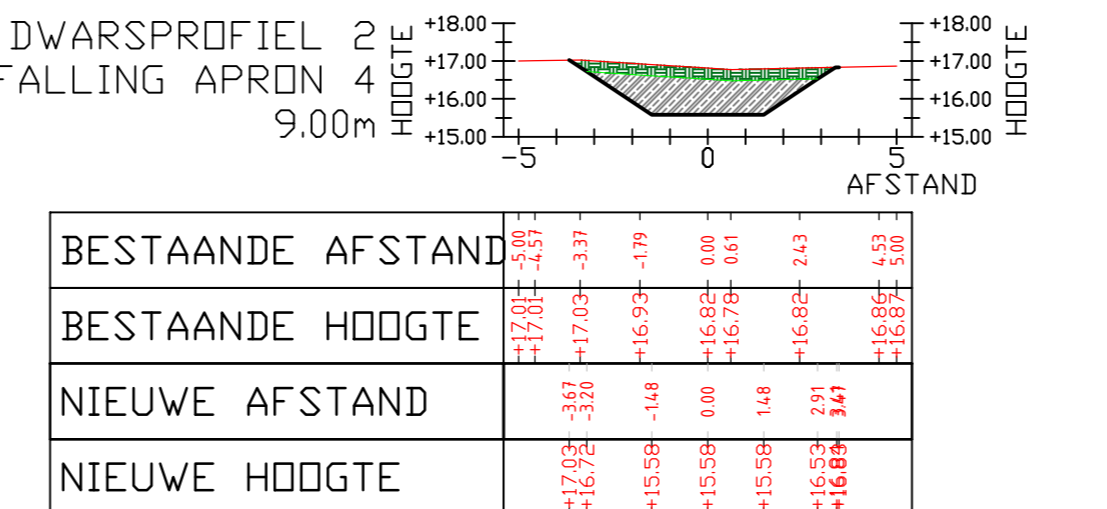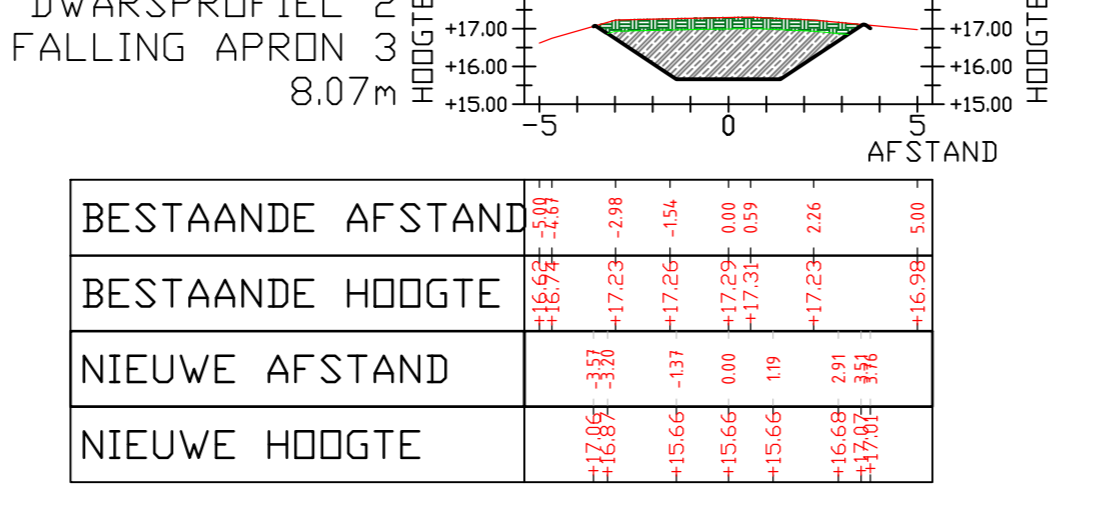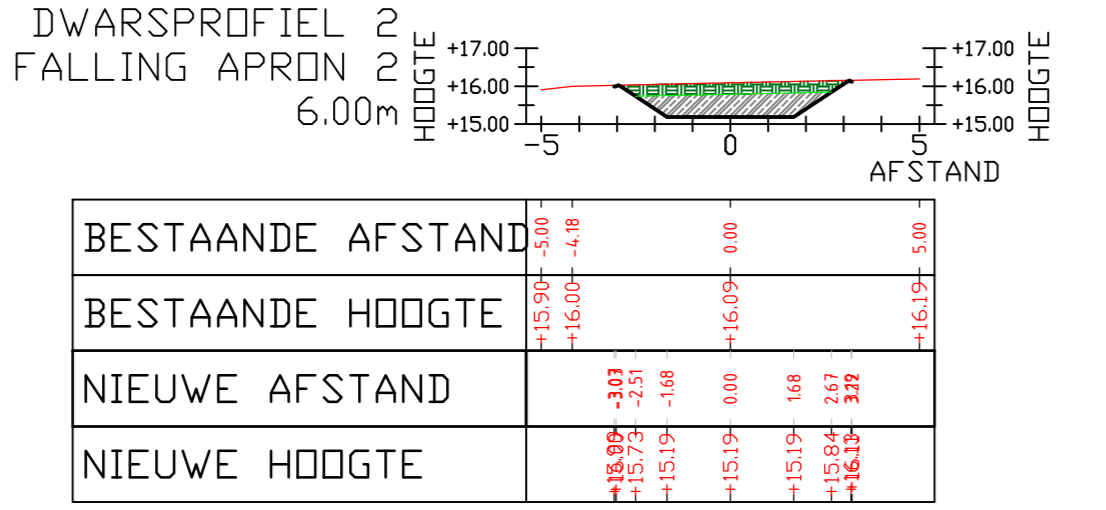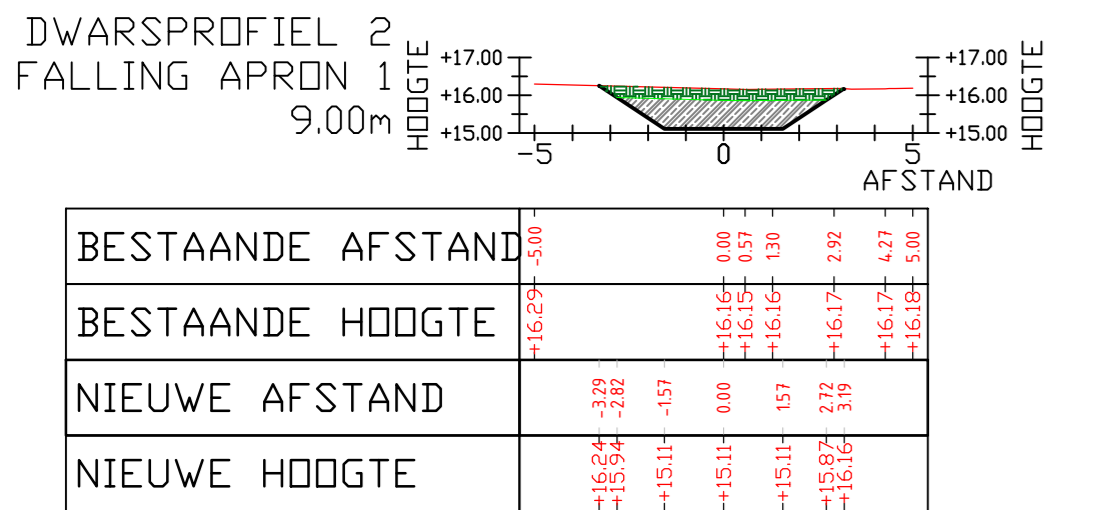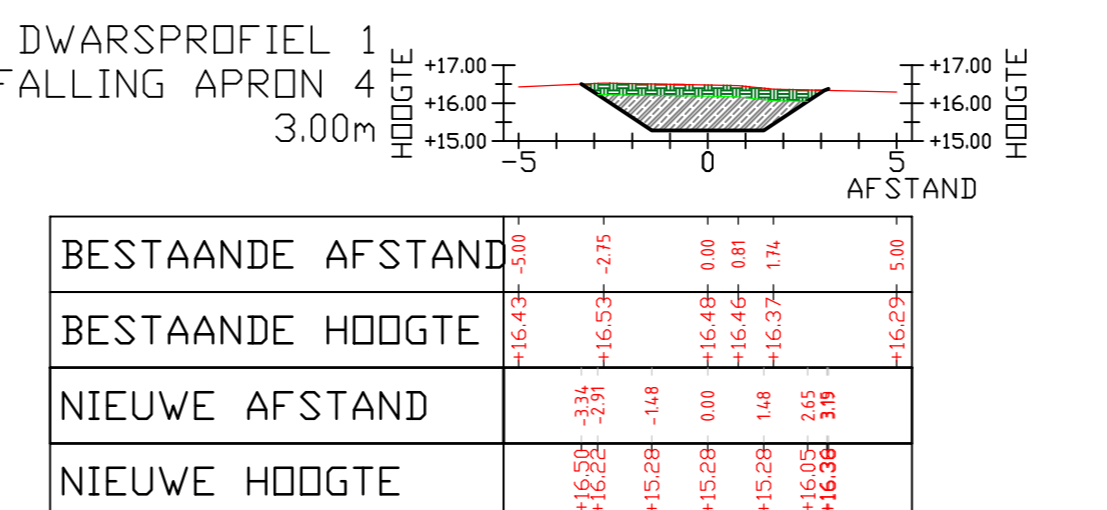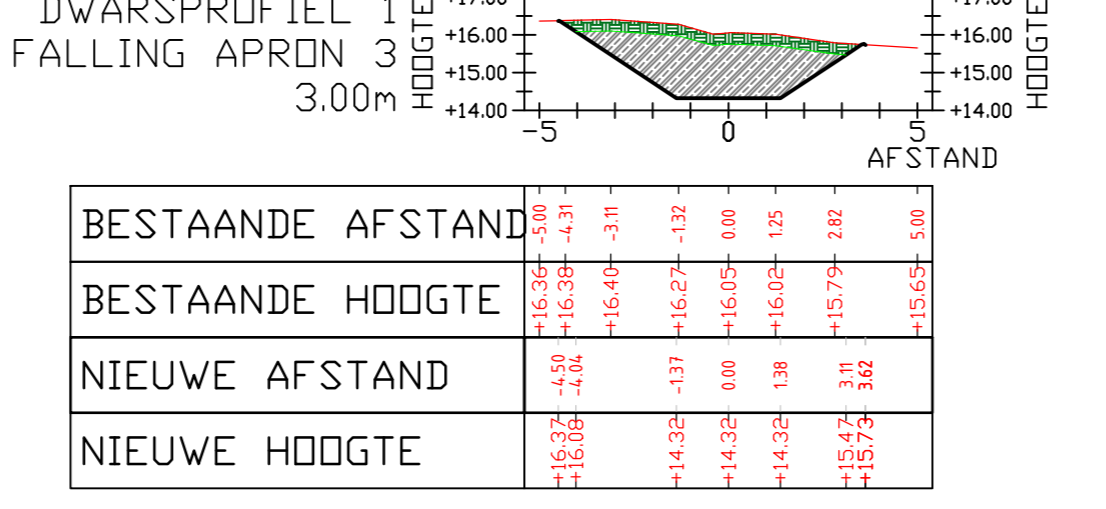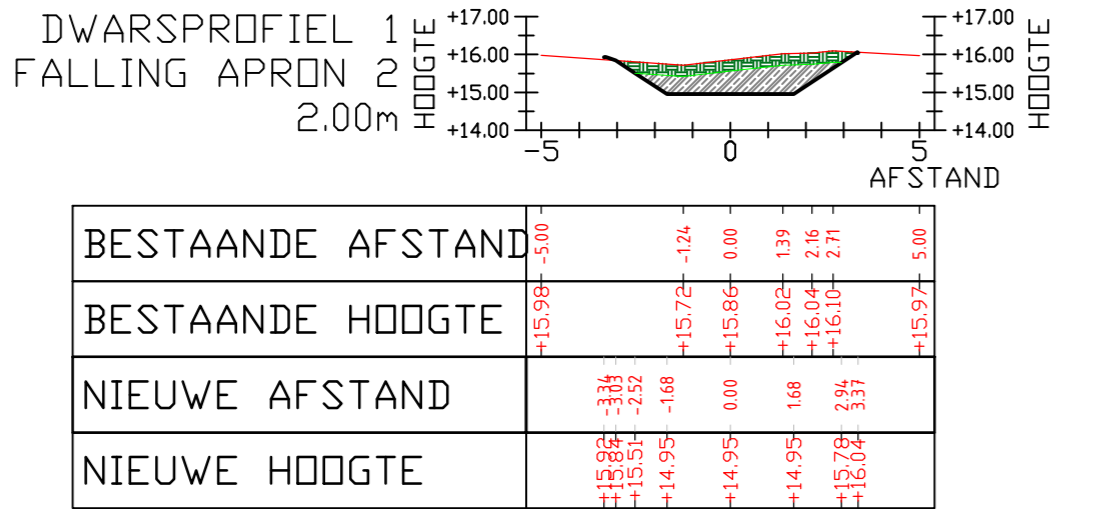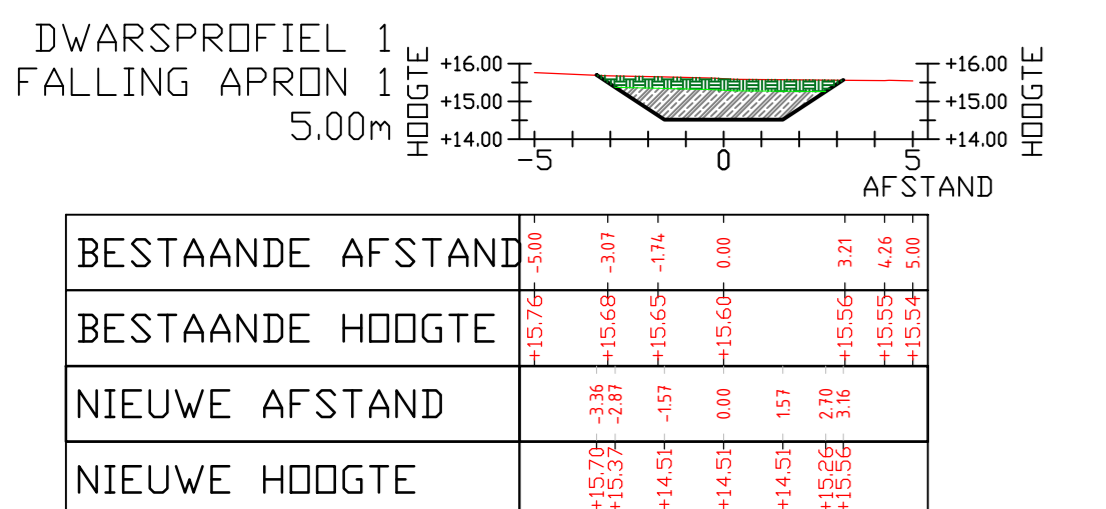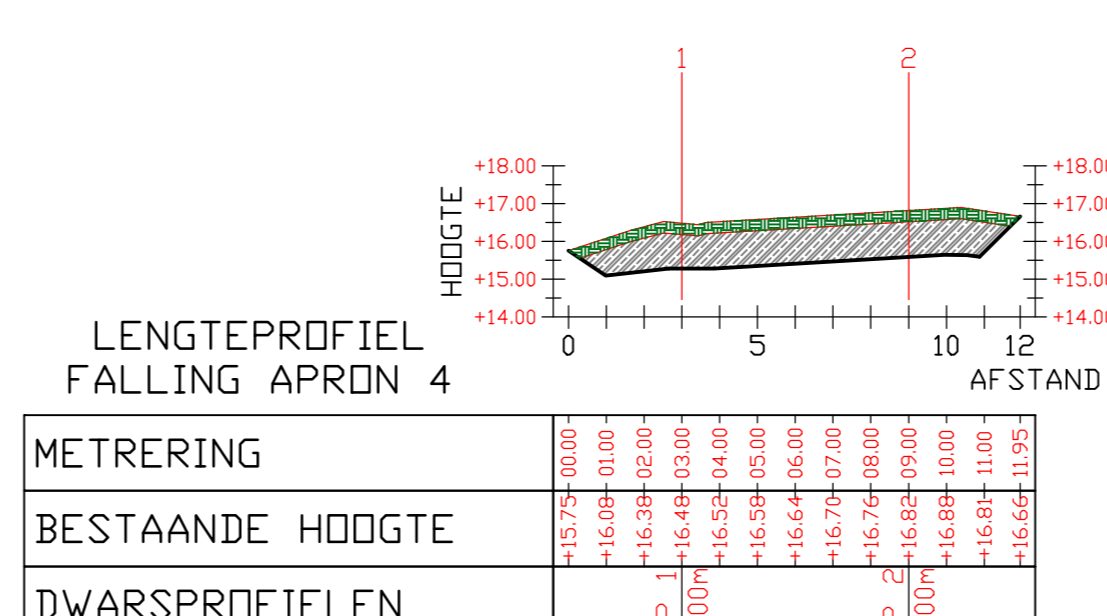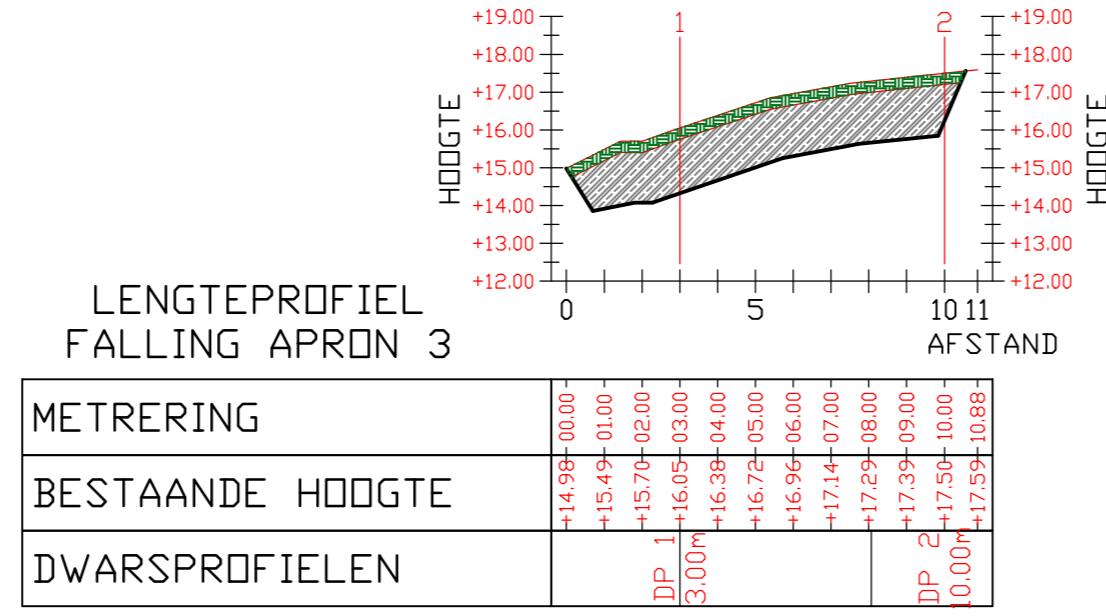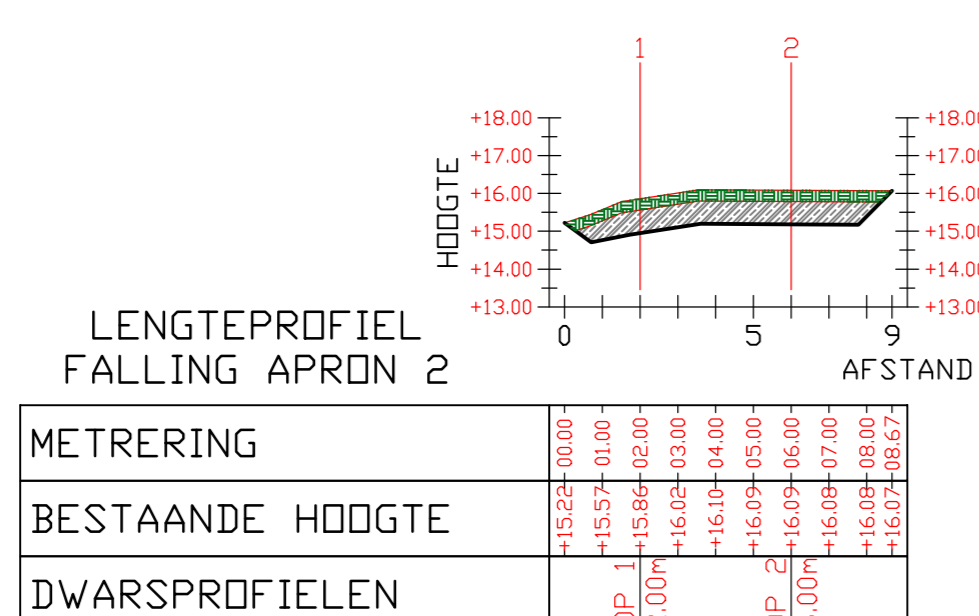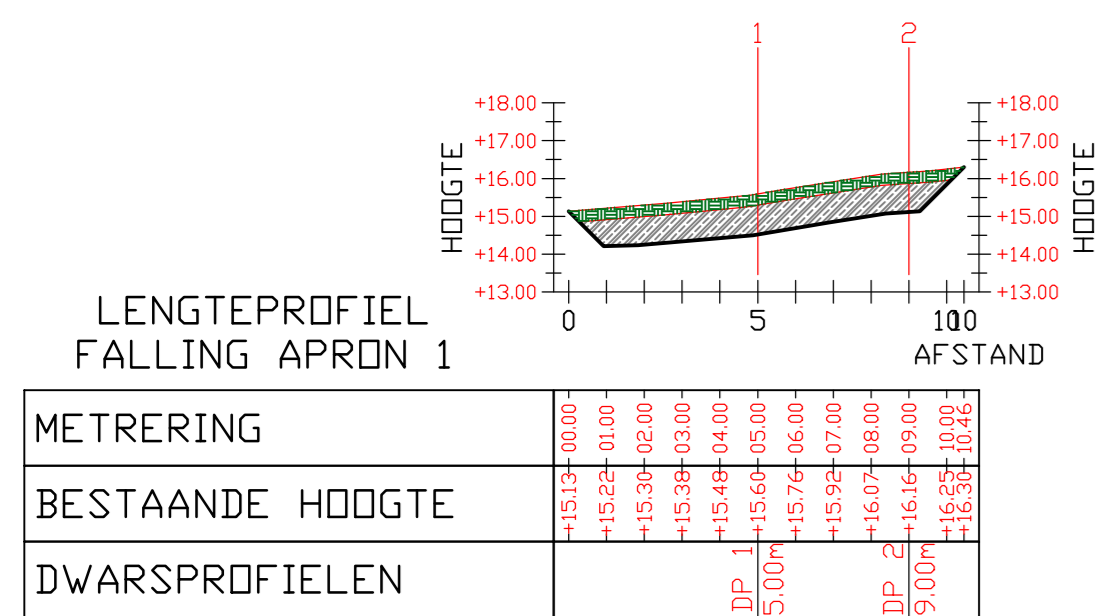


DWARSPROFIELN FALLING APRON  
SCHAAL: 1:200

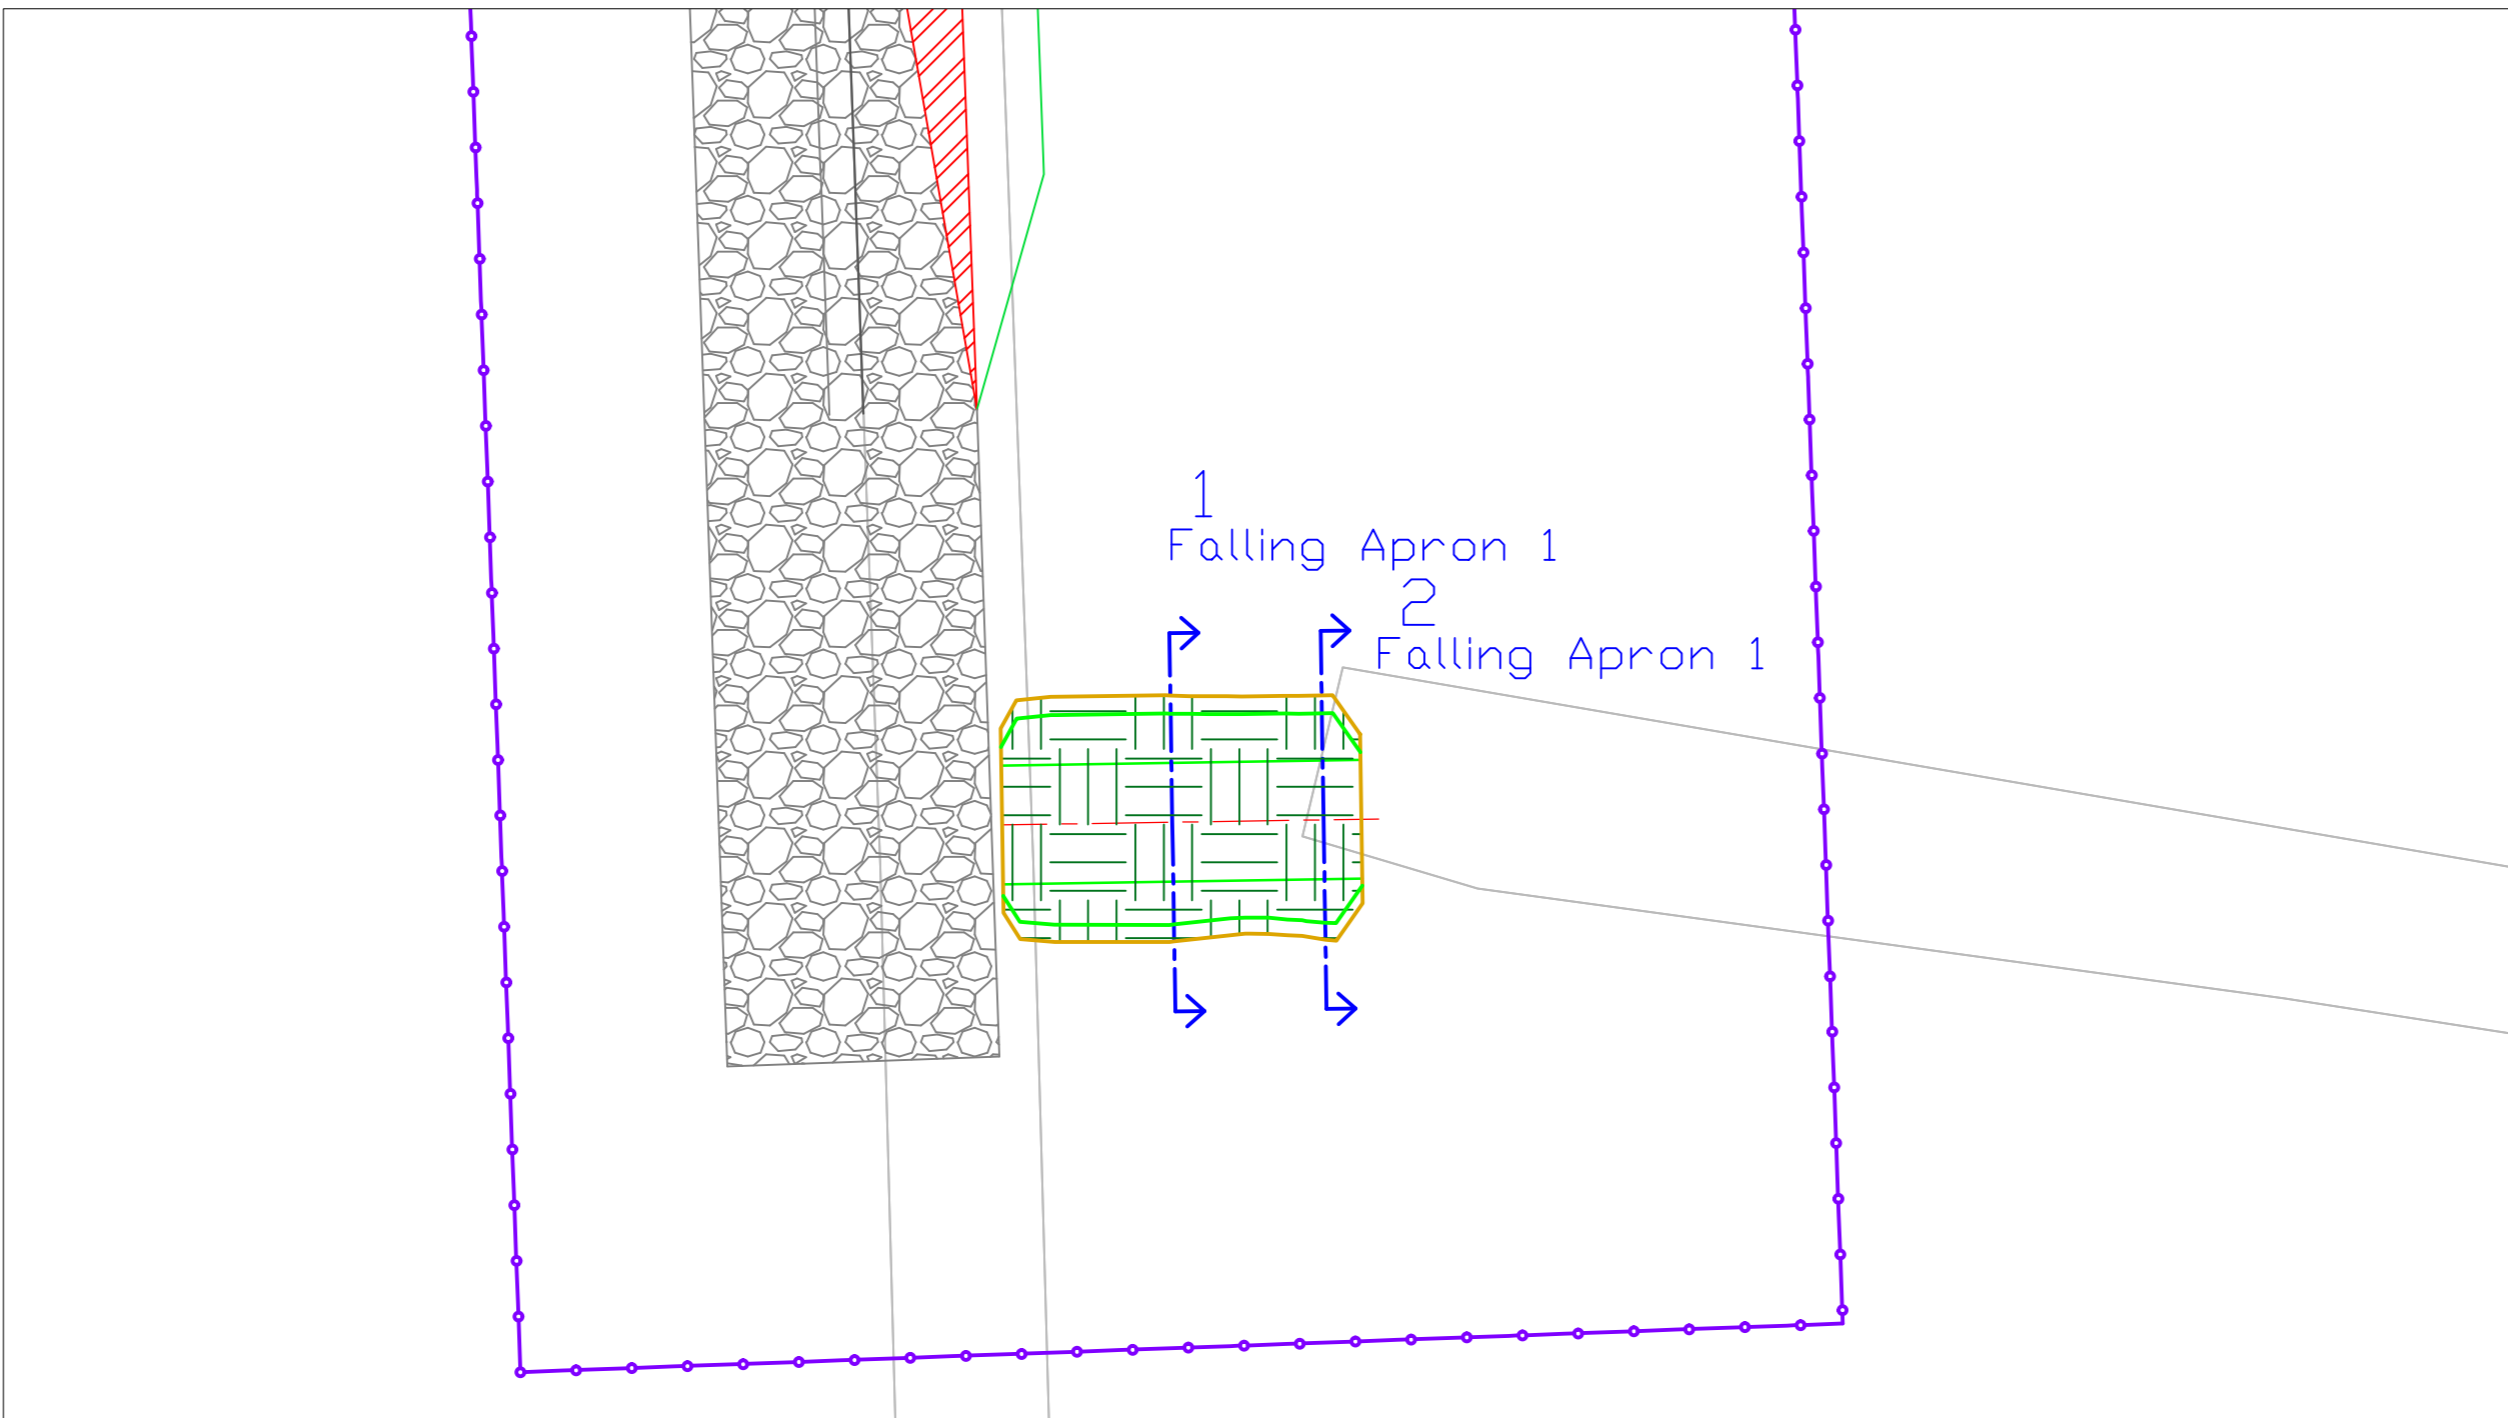


DETAIL LOCATIE FALLING APRON 1  
SCHAAL: 1:200

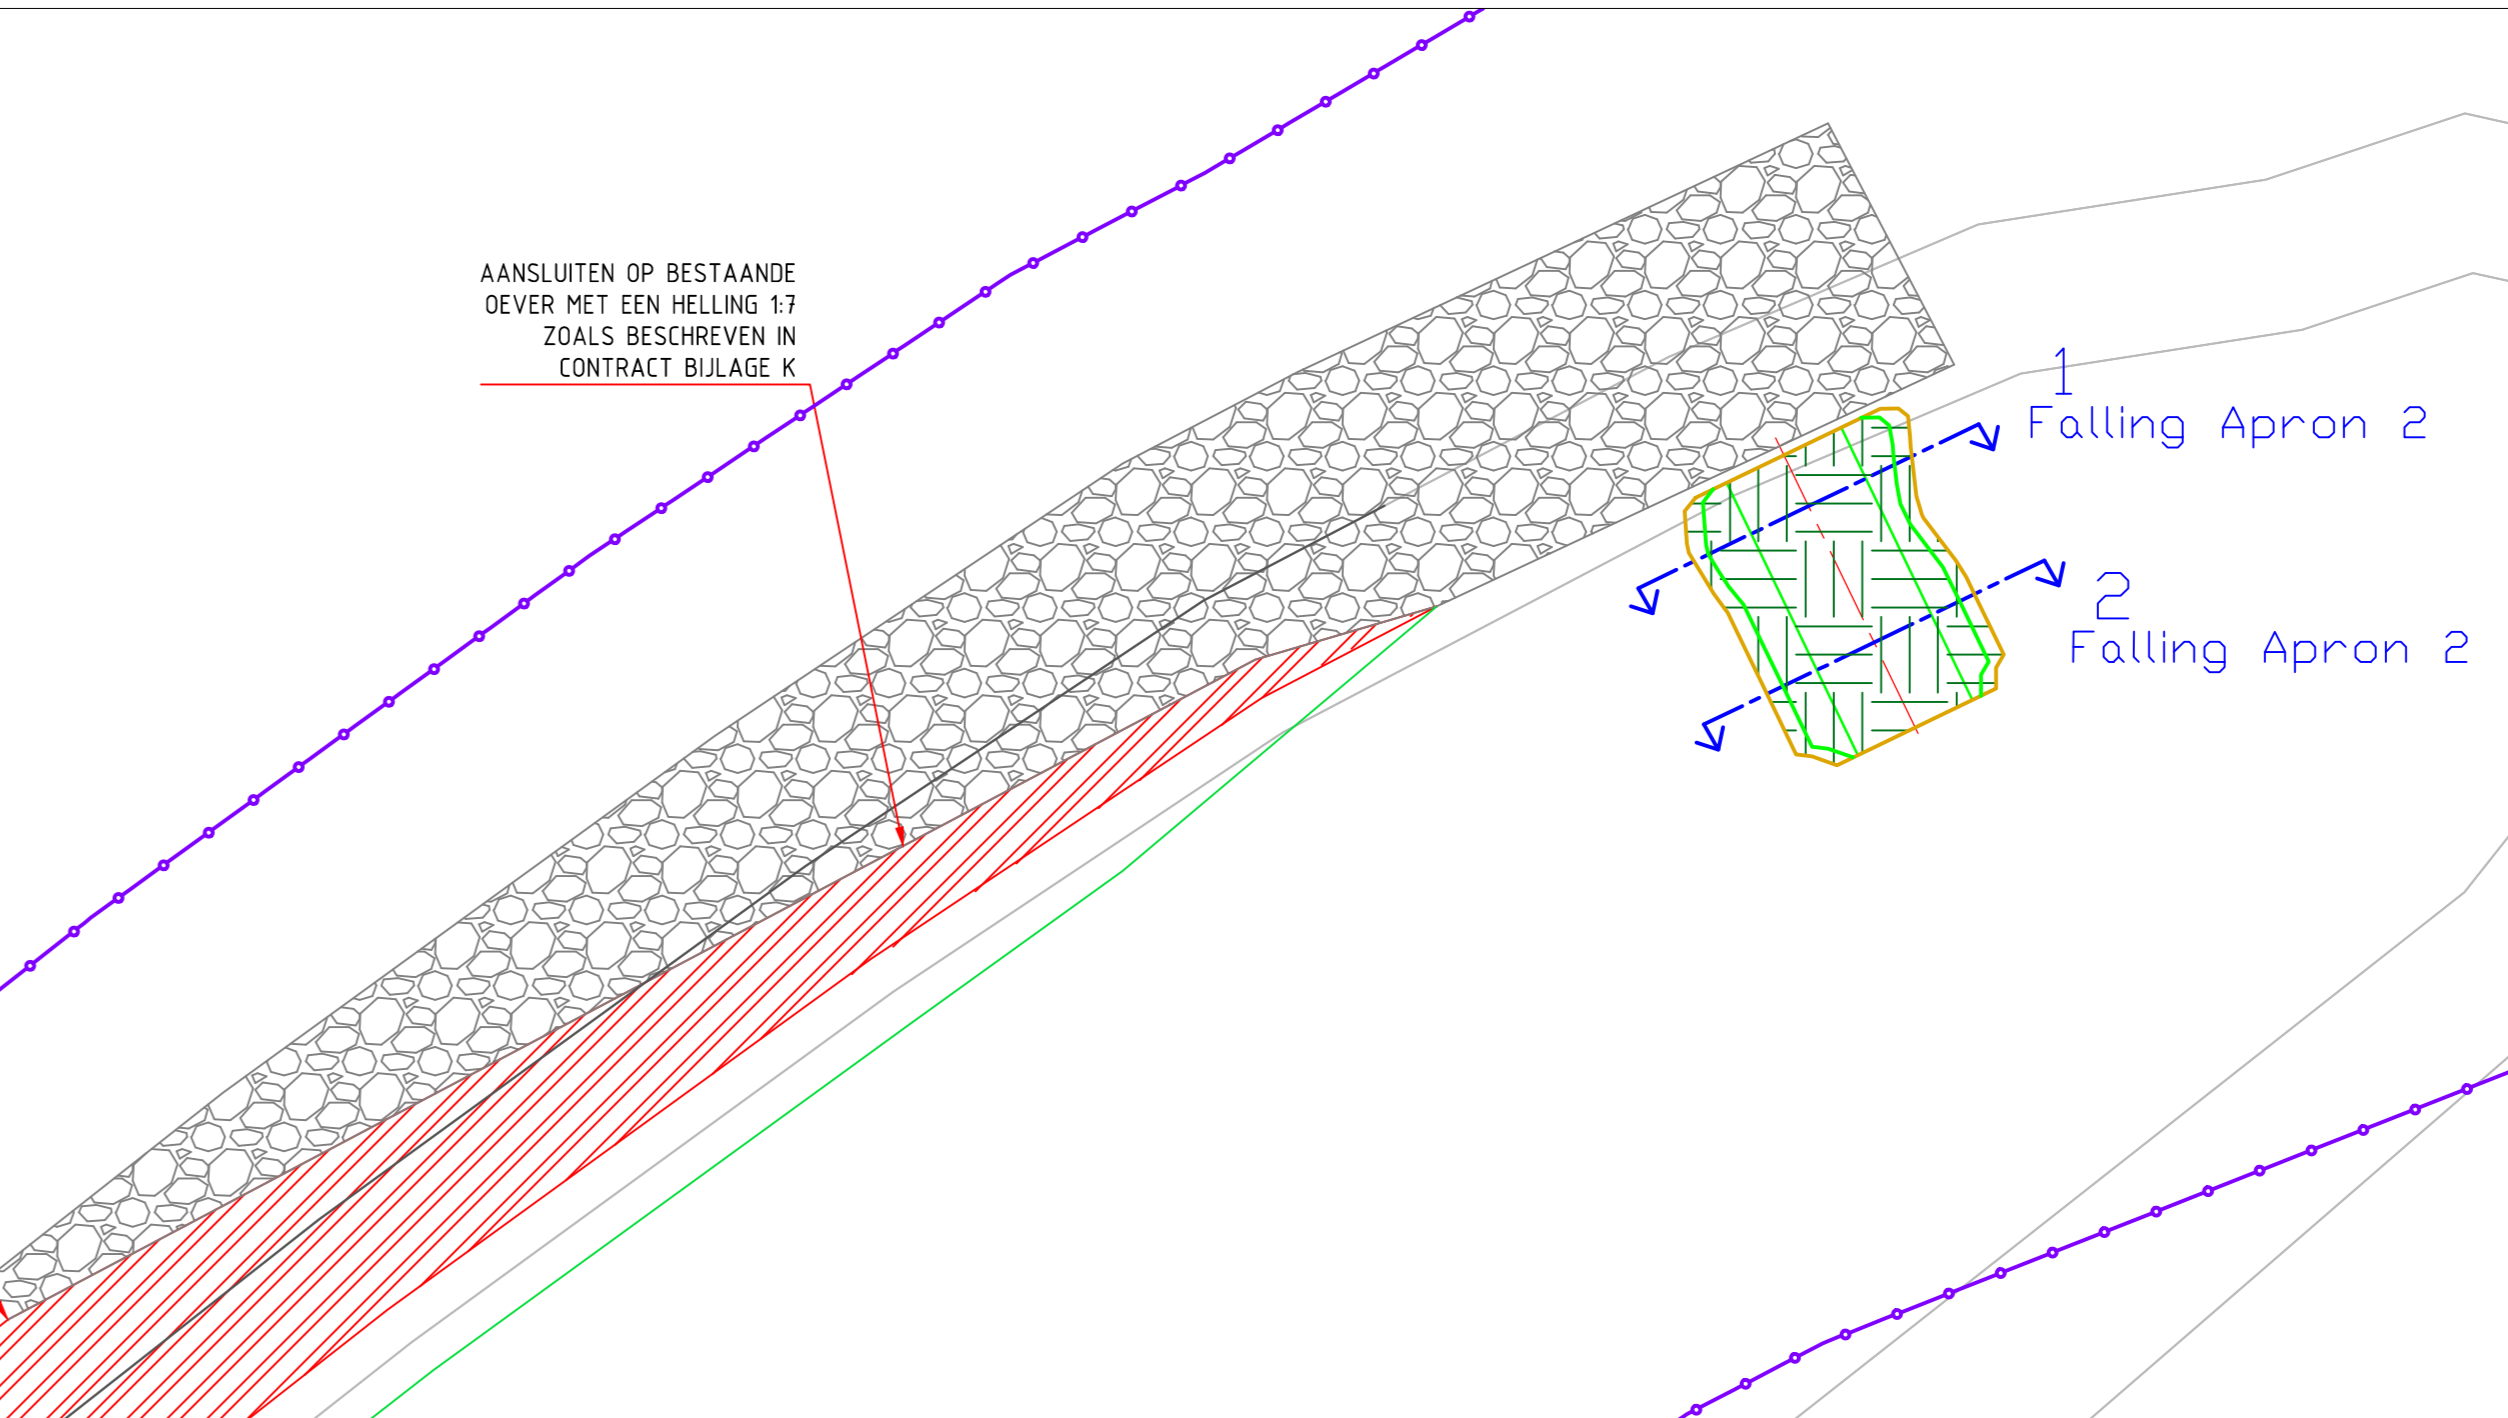


DETAIL LOCATIE FALLING APRON 2  
SCHAAL: 1:200

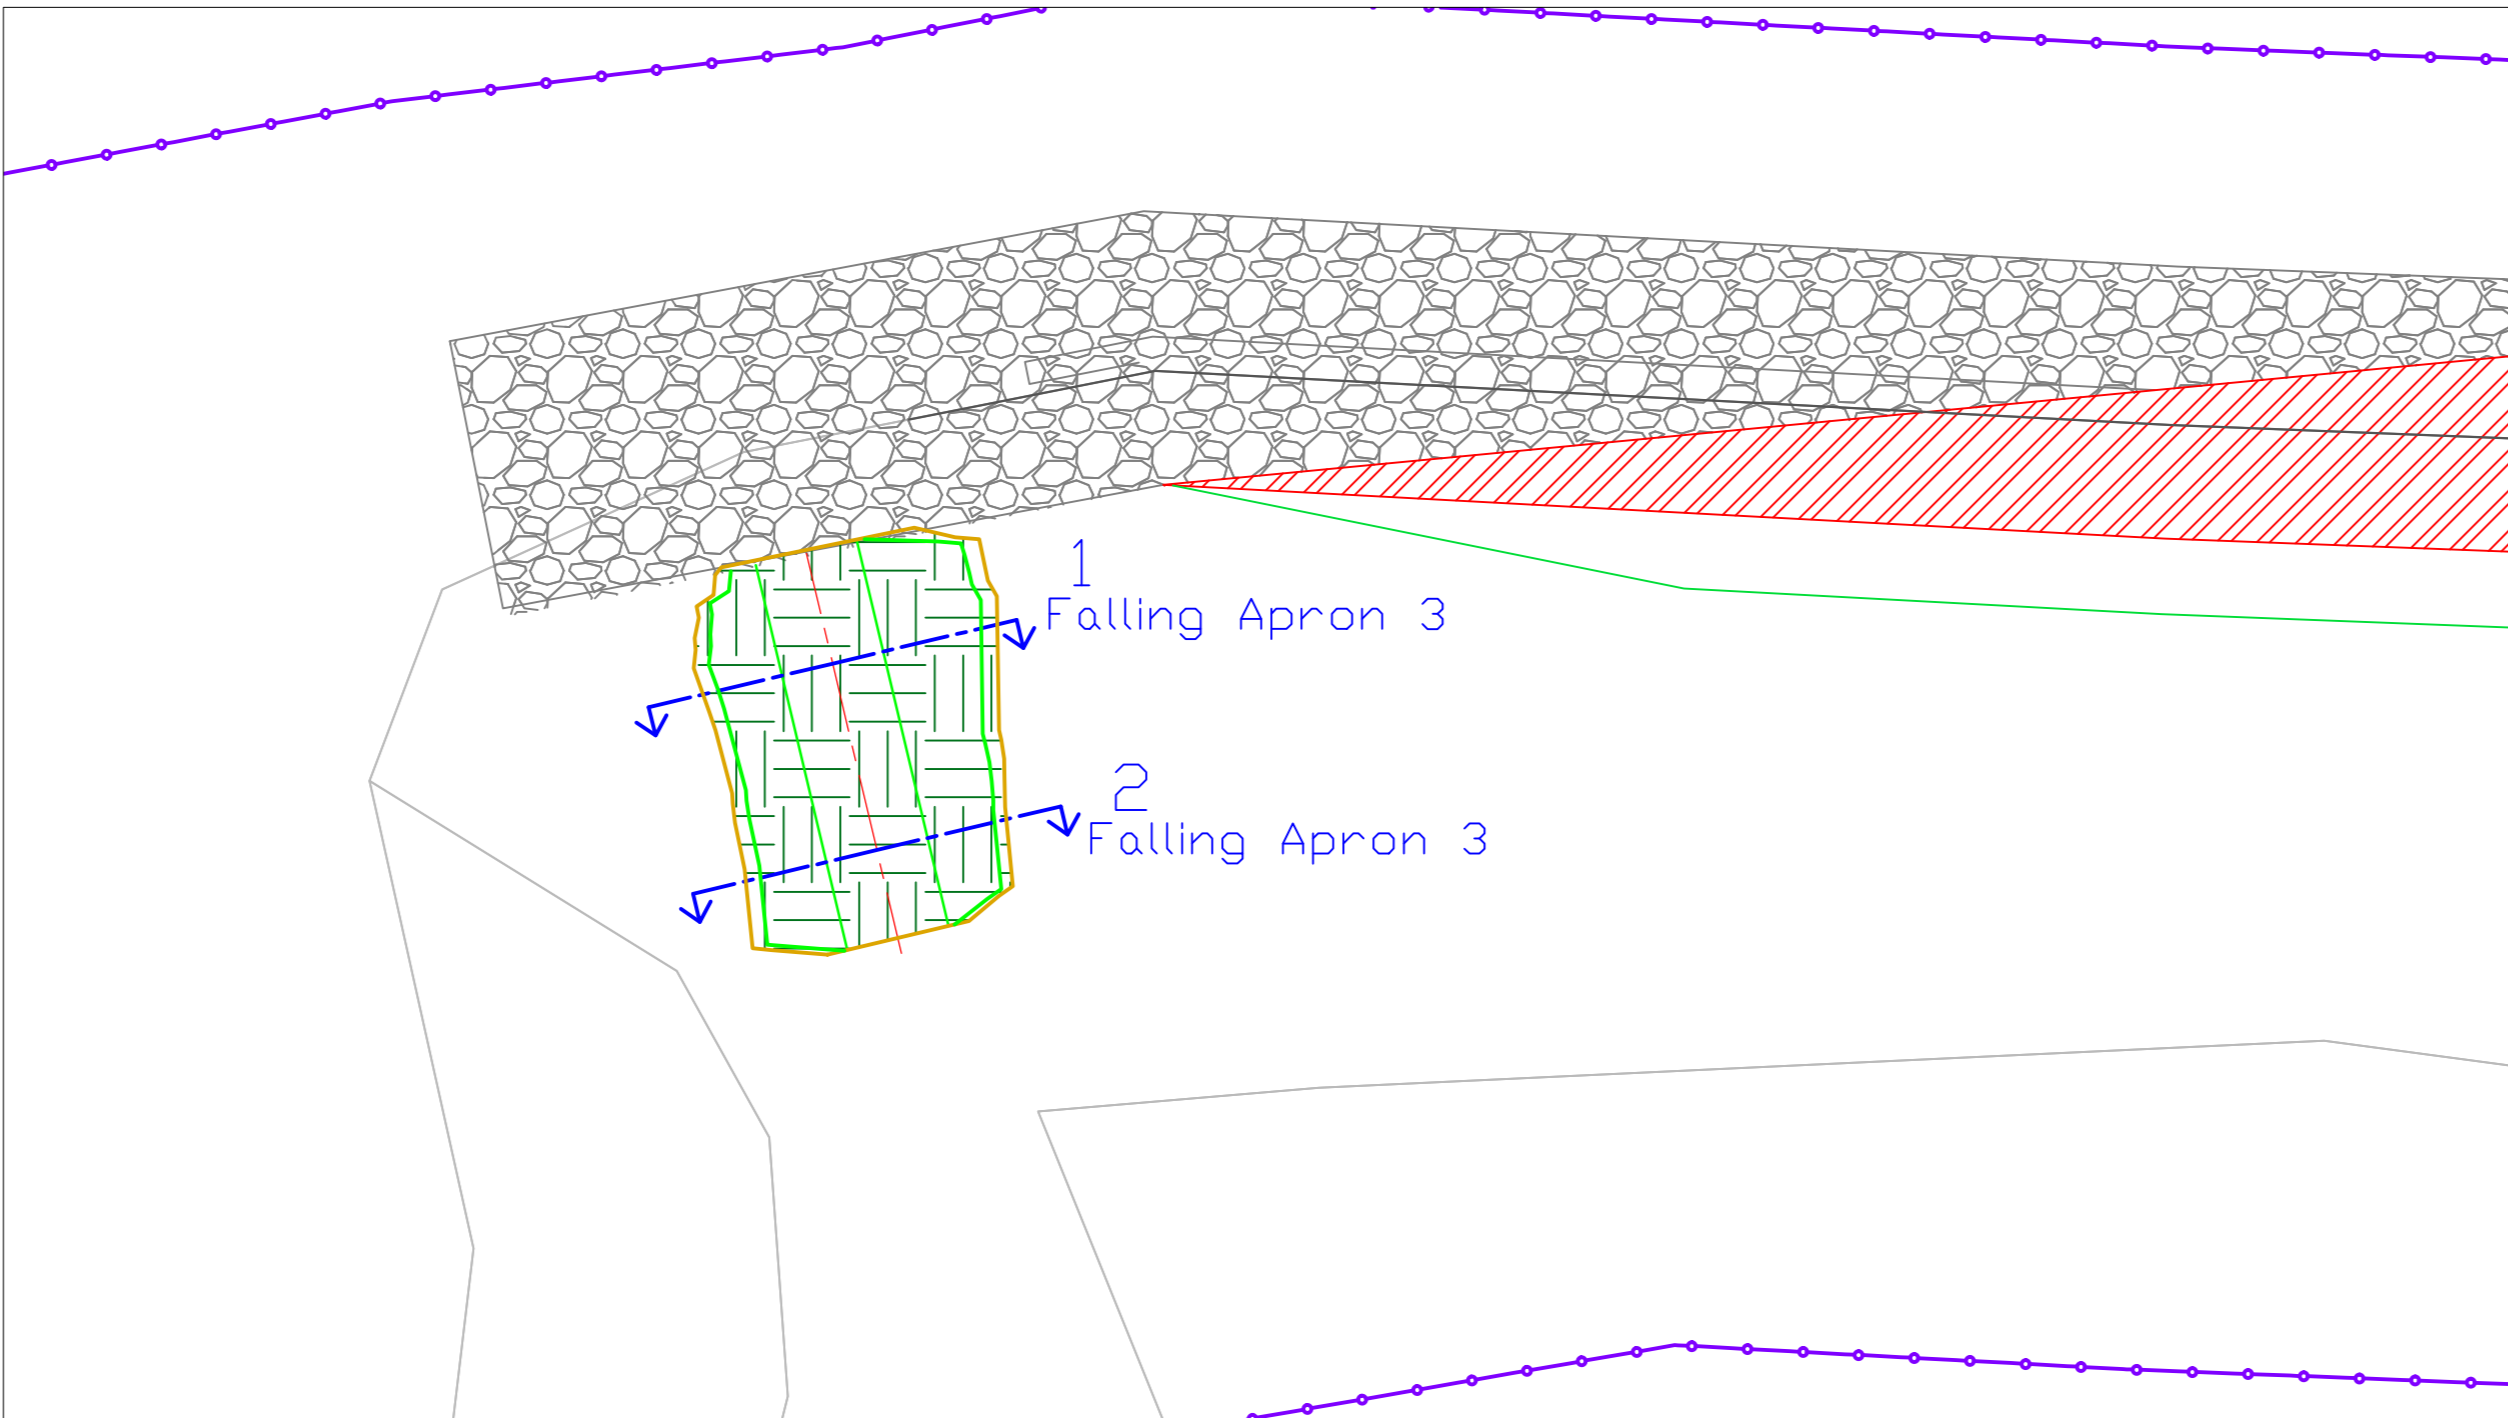

DETAIL LOCATIE FALLING APRON 3  
SCHAAL: 1:200

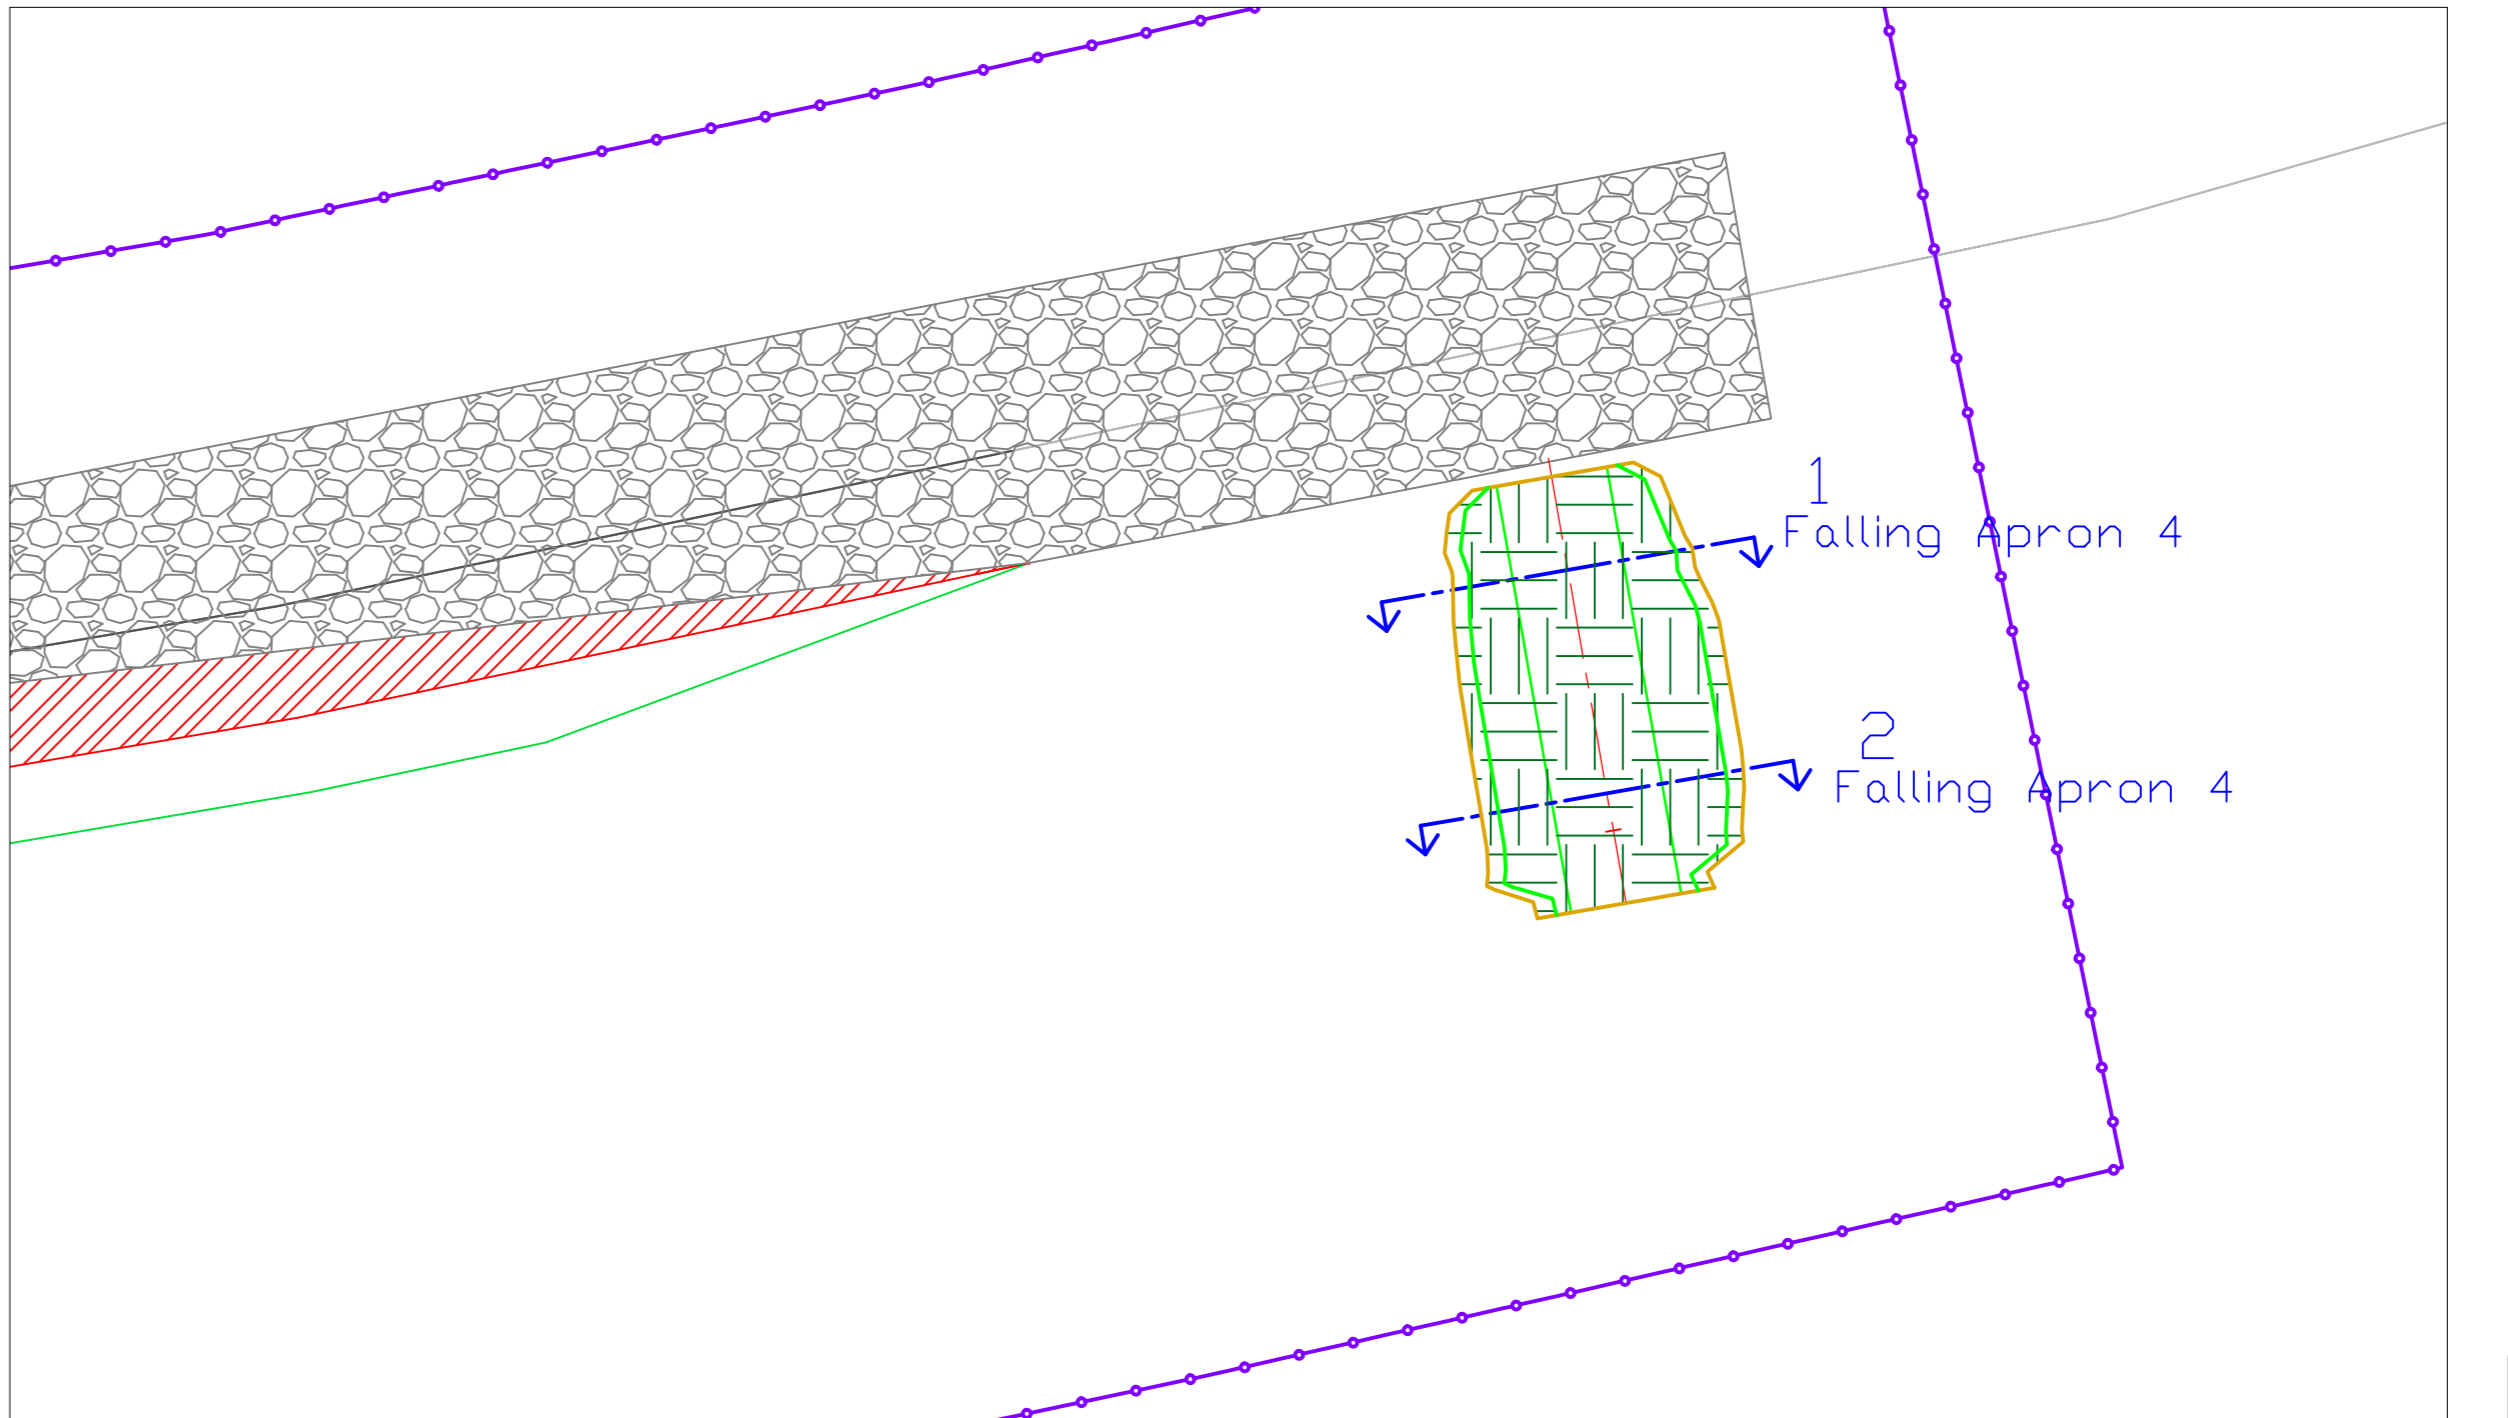

DETAIL LOCATIE FALLING APRON 4  
SCHAAL: 1:200

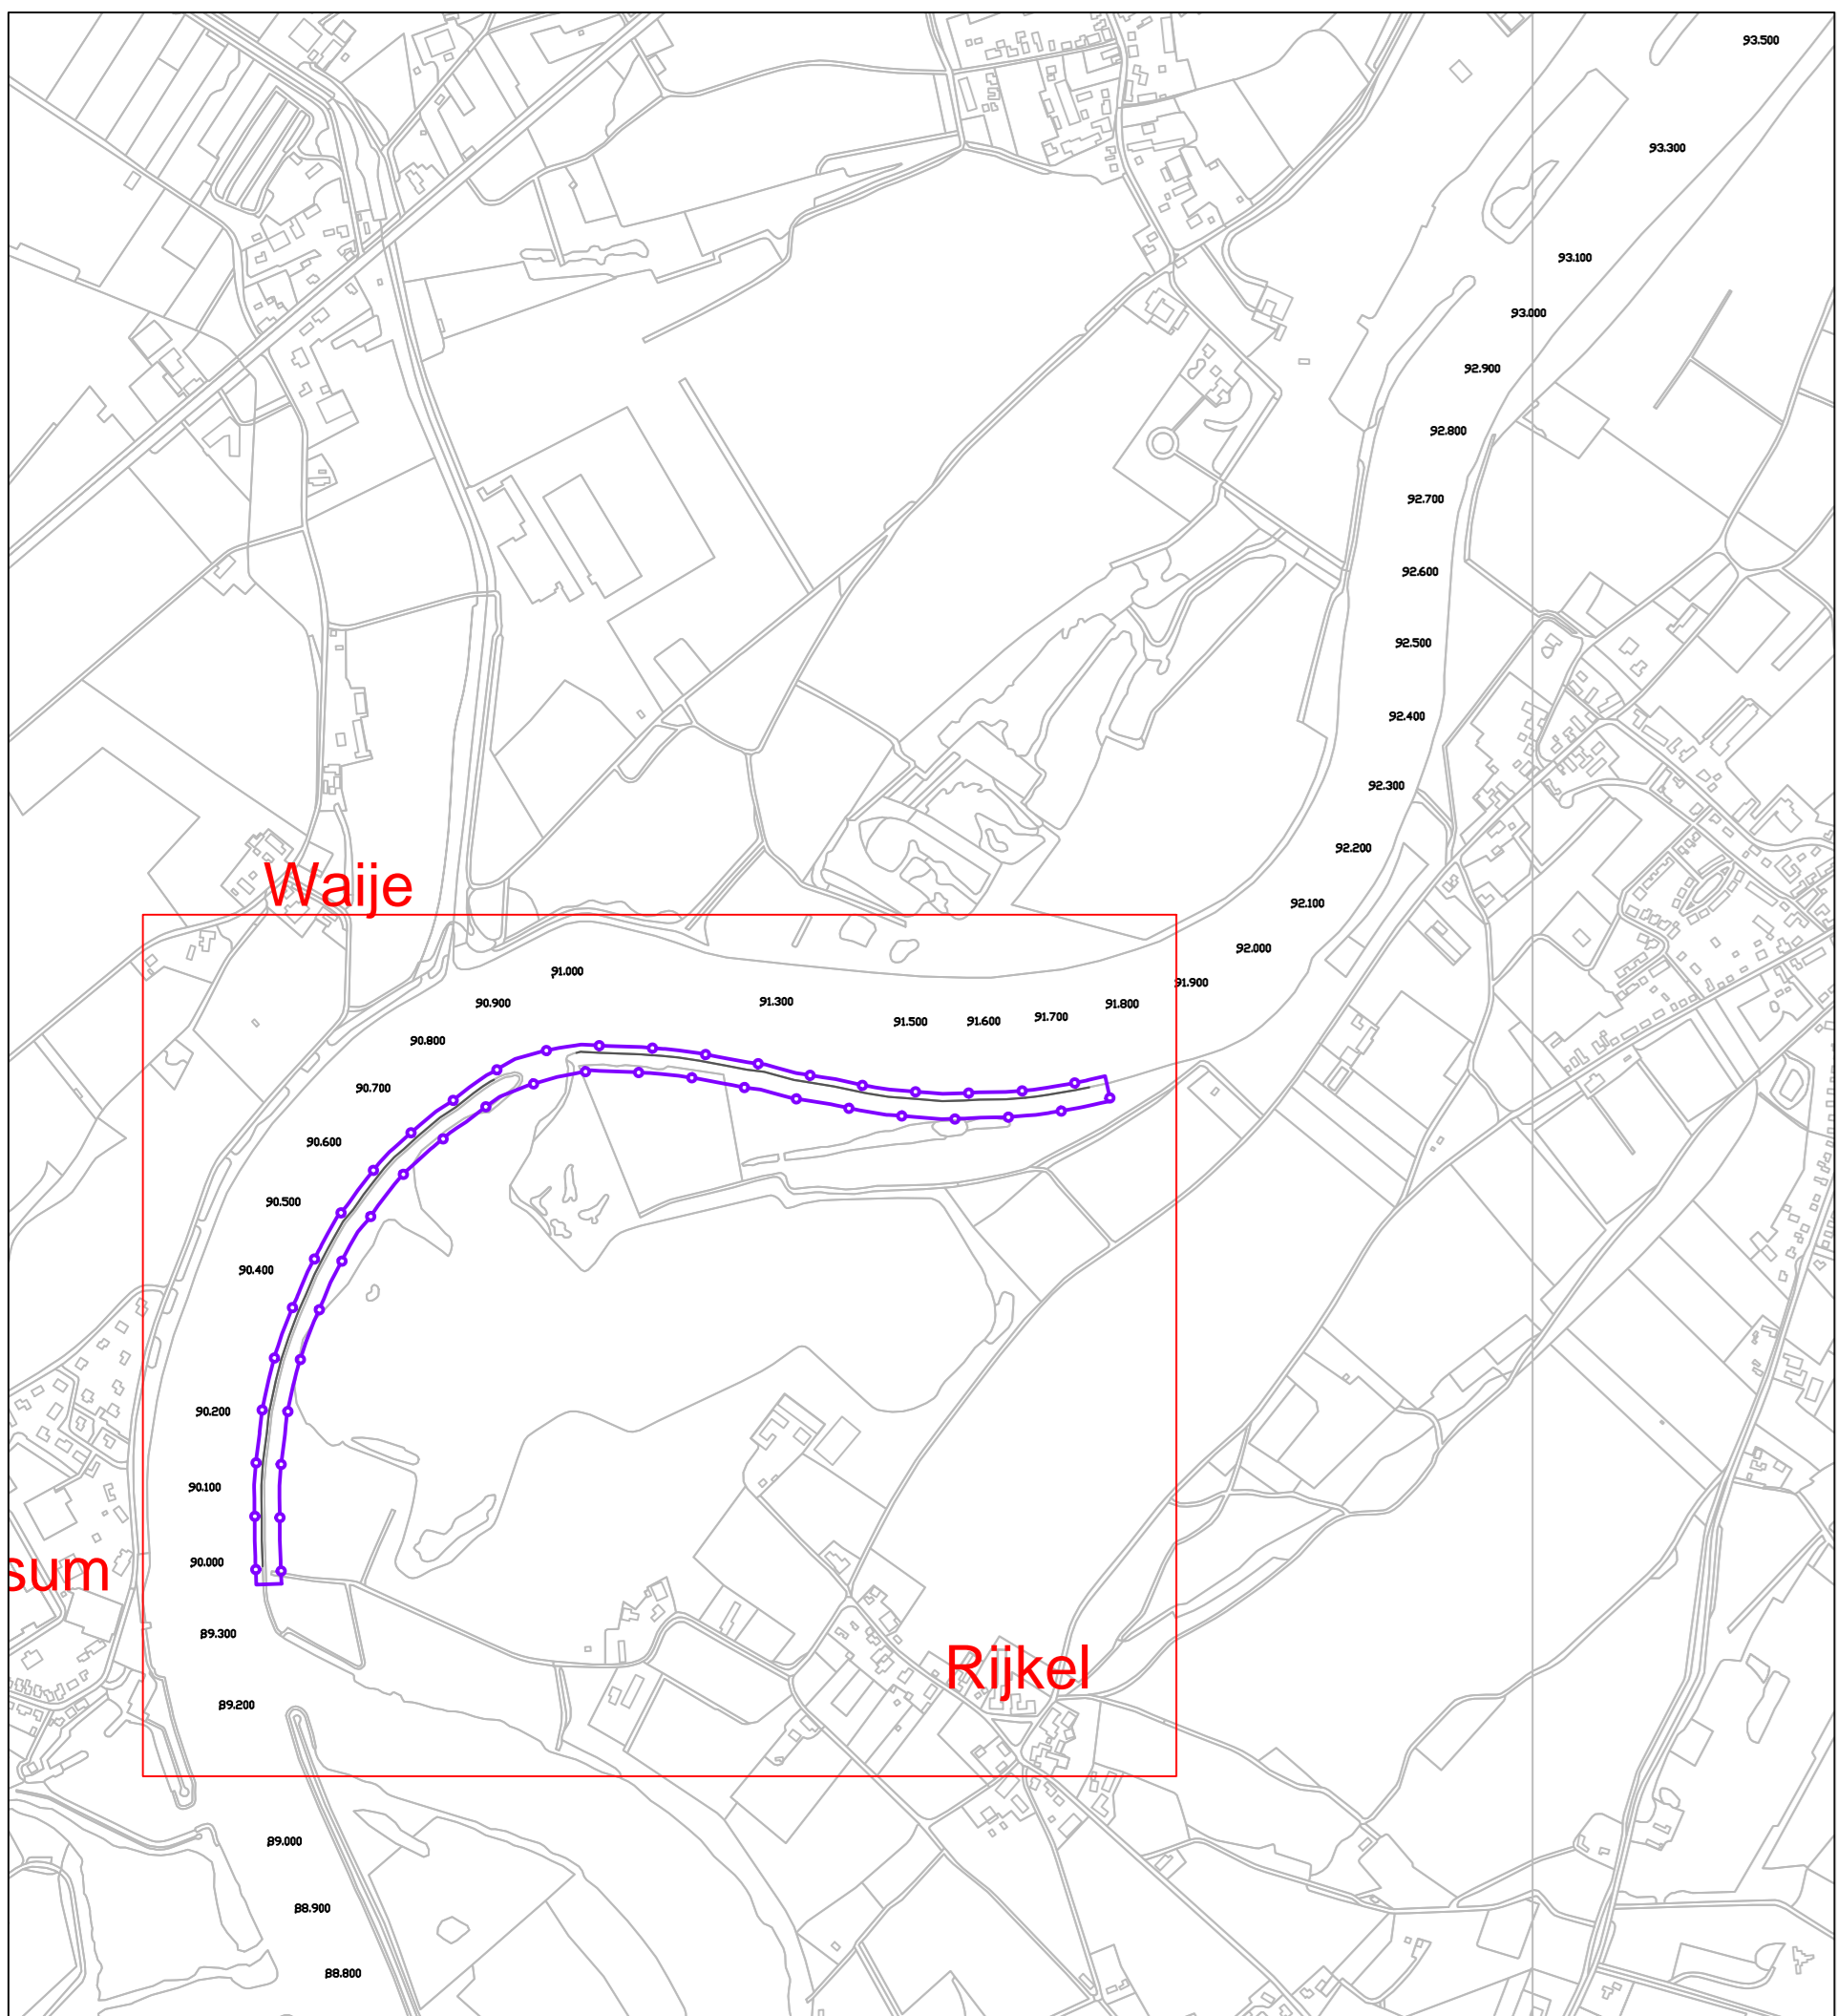

VERKLARING

- HUIDIG HAAIPEL
- TOP 10 KAART
- OEVERLIN
- REFERENTIEPEIL
- TE BEHOUDEN OEVERBESTORTING
- AAN TE BRENGEN FALLING APRON
- AAN TE BRENGEN DEKLAAG GROND
- TE VERWIJDEREN OEVERBESTORTING
- AFGRAVEN
- OPHOGEN
- BAKENBOMEN: BEHOUDEN BAKENBOMEN EN VERWIJDEREN LOSSE STENEN IN DE PROJECTIE VAN DE KRUIN
- LOCATIE DWARSPROFIEL
- 75.000 RIVERKILOMETER
- ORIENTATIEMETING K&L (DD. JULI 2012)
- STROOMRICHTING MAAS
- VEGETATIE VERWIJDEREN I.K.V. VEGETATIEBOEIER GROTE RIVIEREN
- SYSTEENGRENS