




DWARSPROFIEL 74.2-A

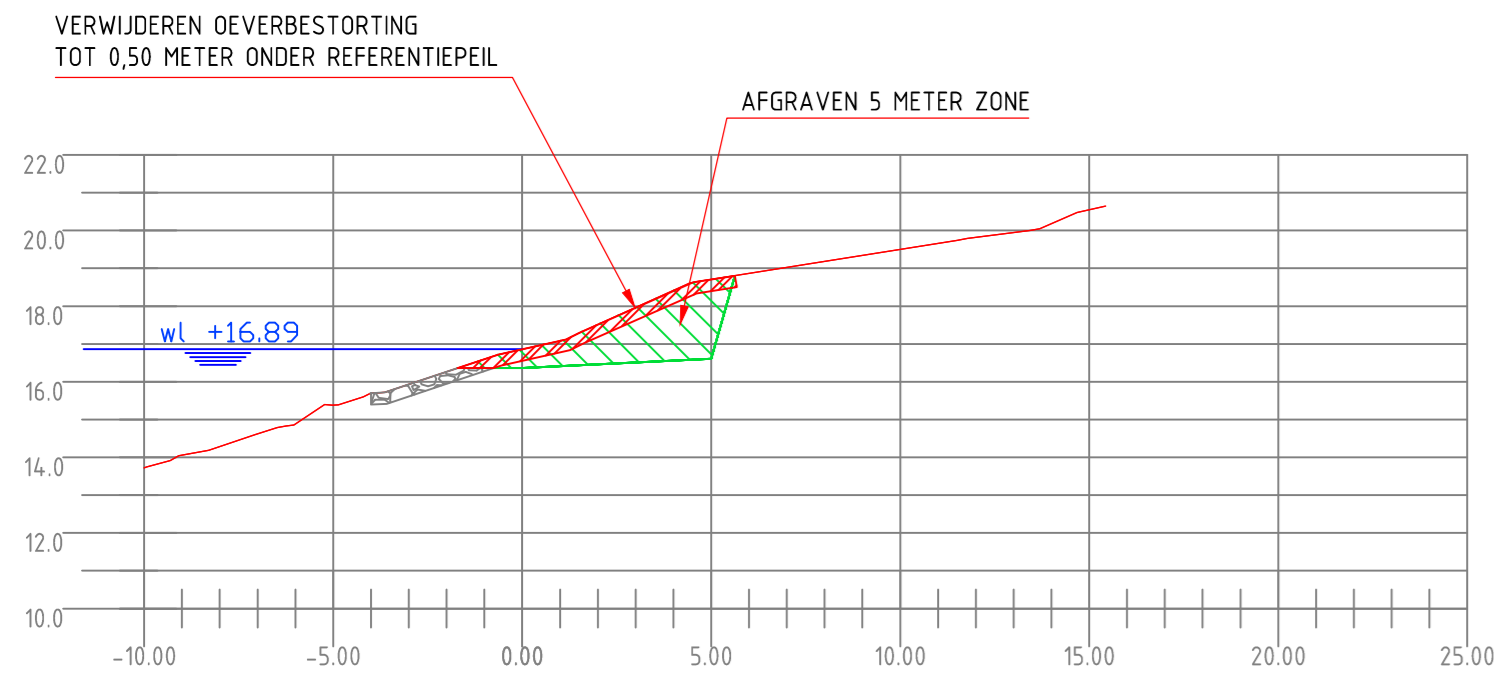

DWARSPROFIEL 75.0-A

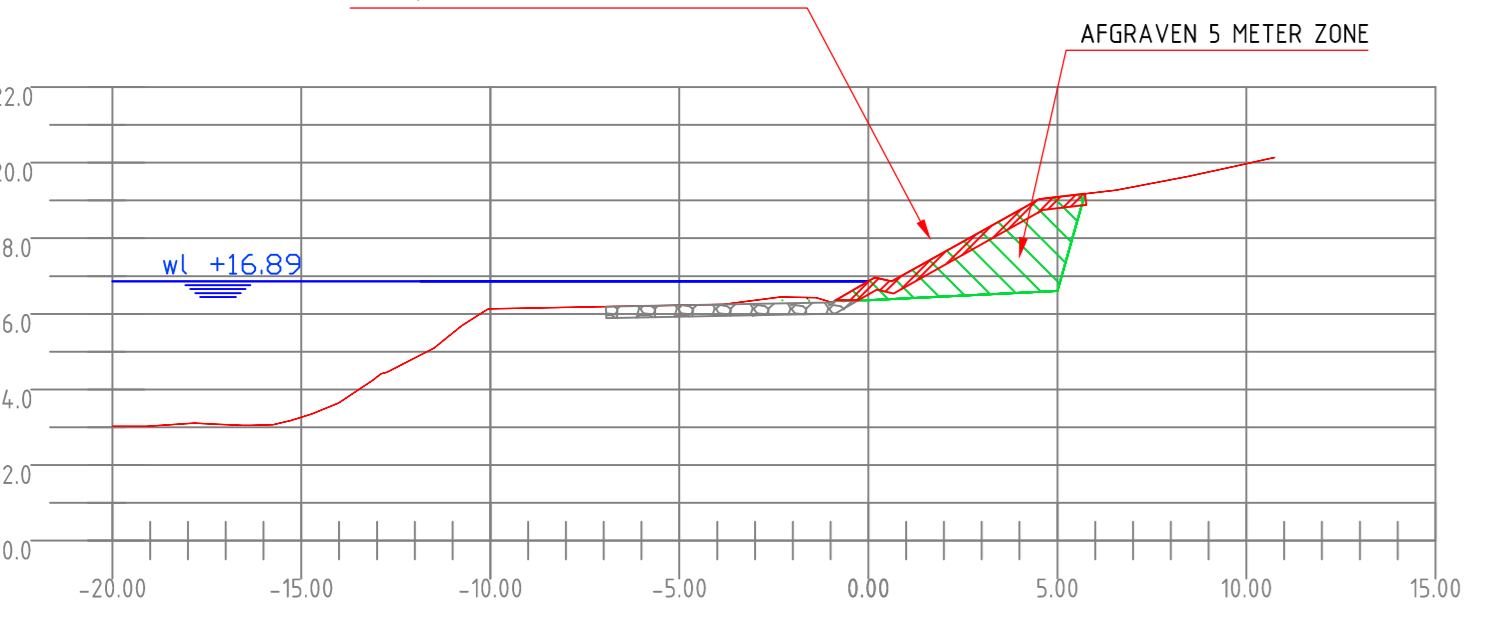


DWARSPROFIEL 75.7-A

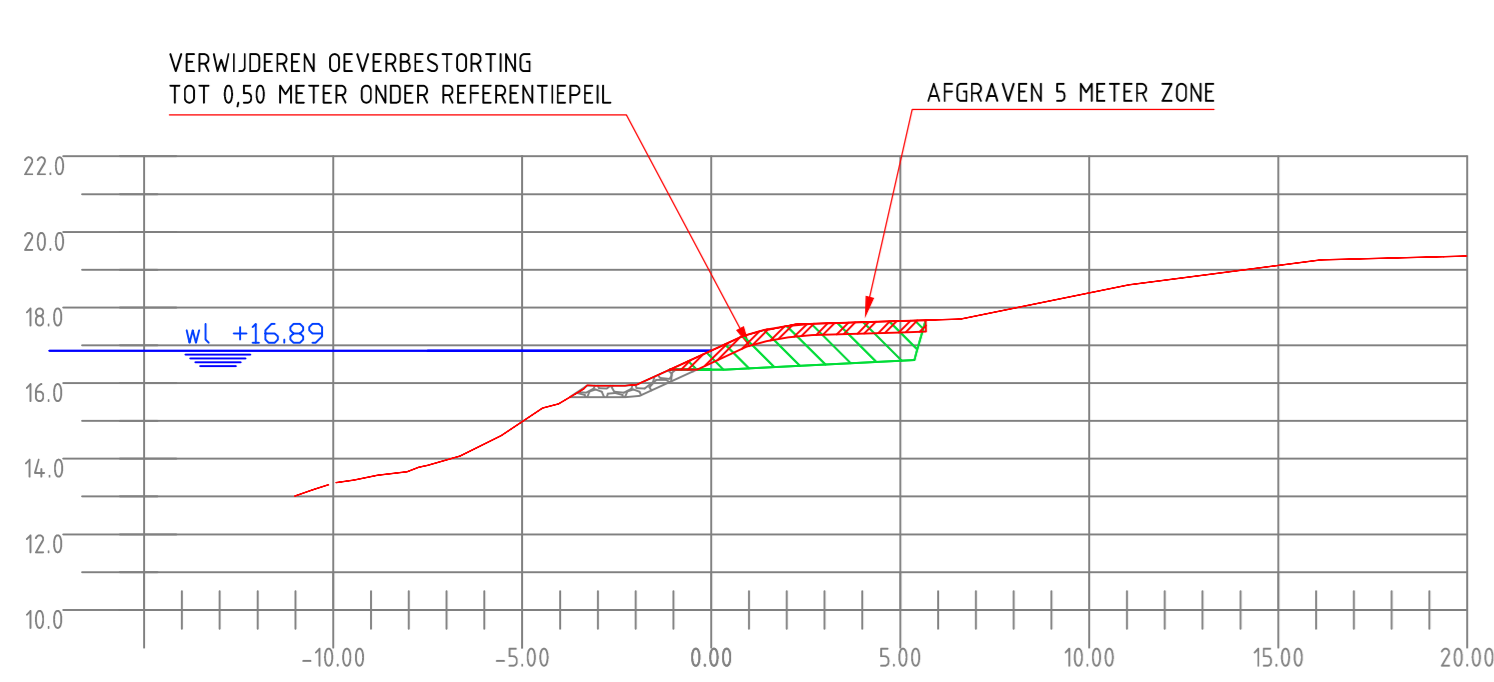


GEHANTEERD REFERENTIEPEIL IS NAP 16,89 M


DWARSPROFIEL
SCHAAL: 1:200

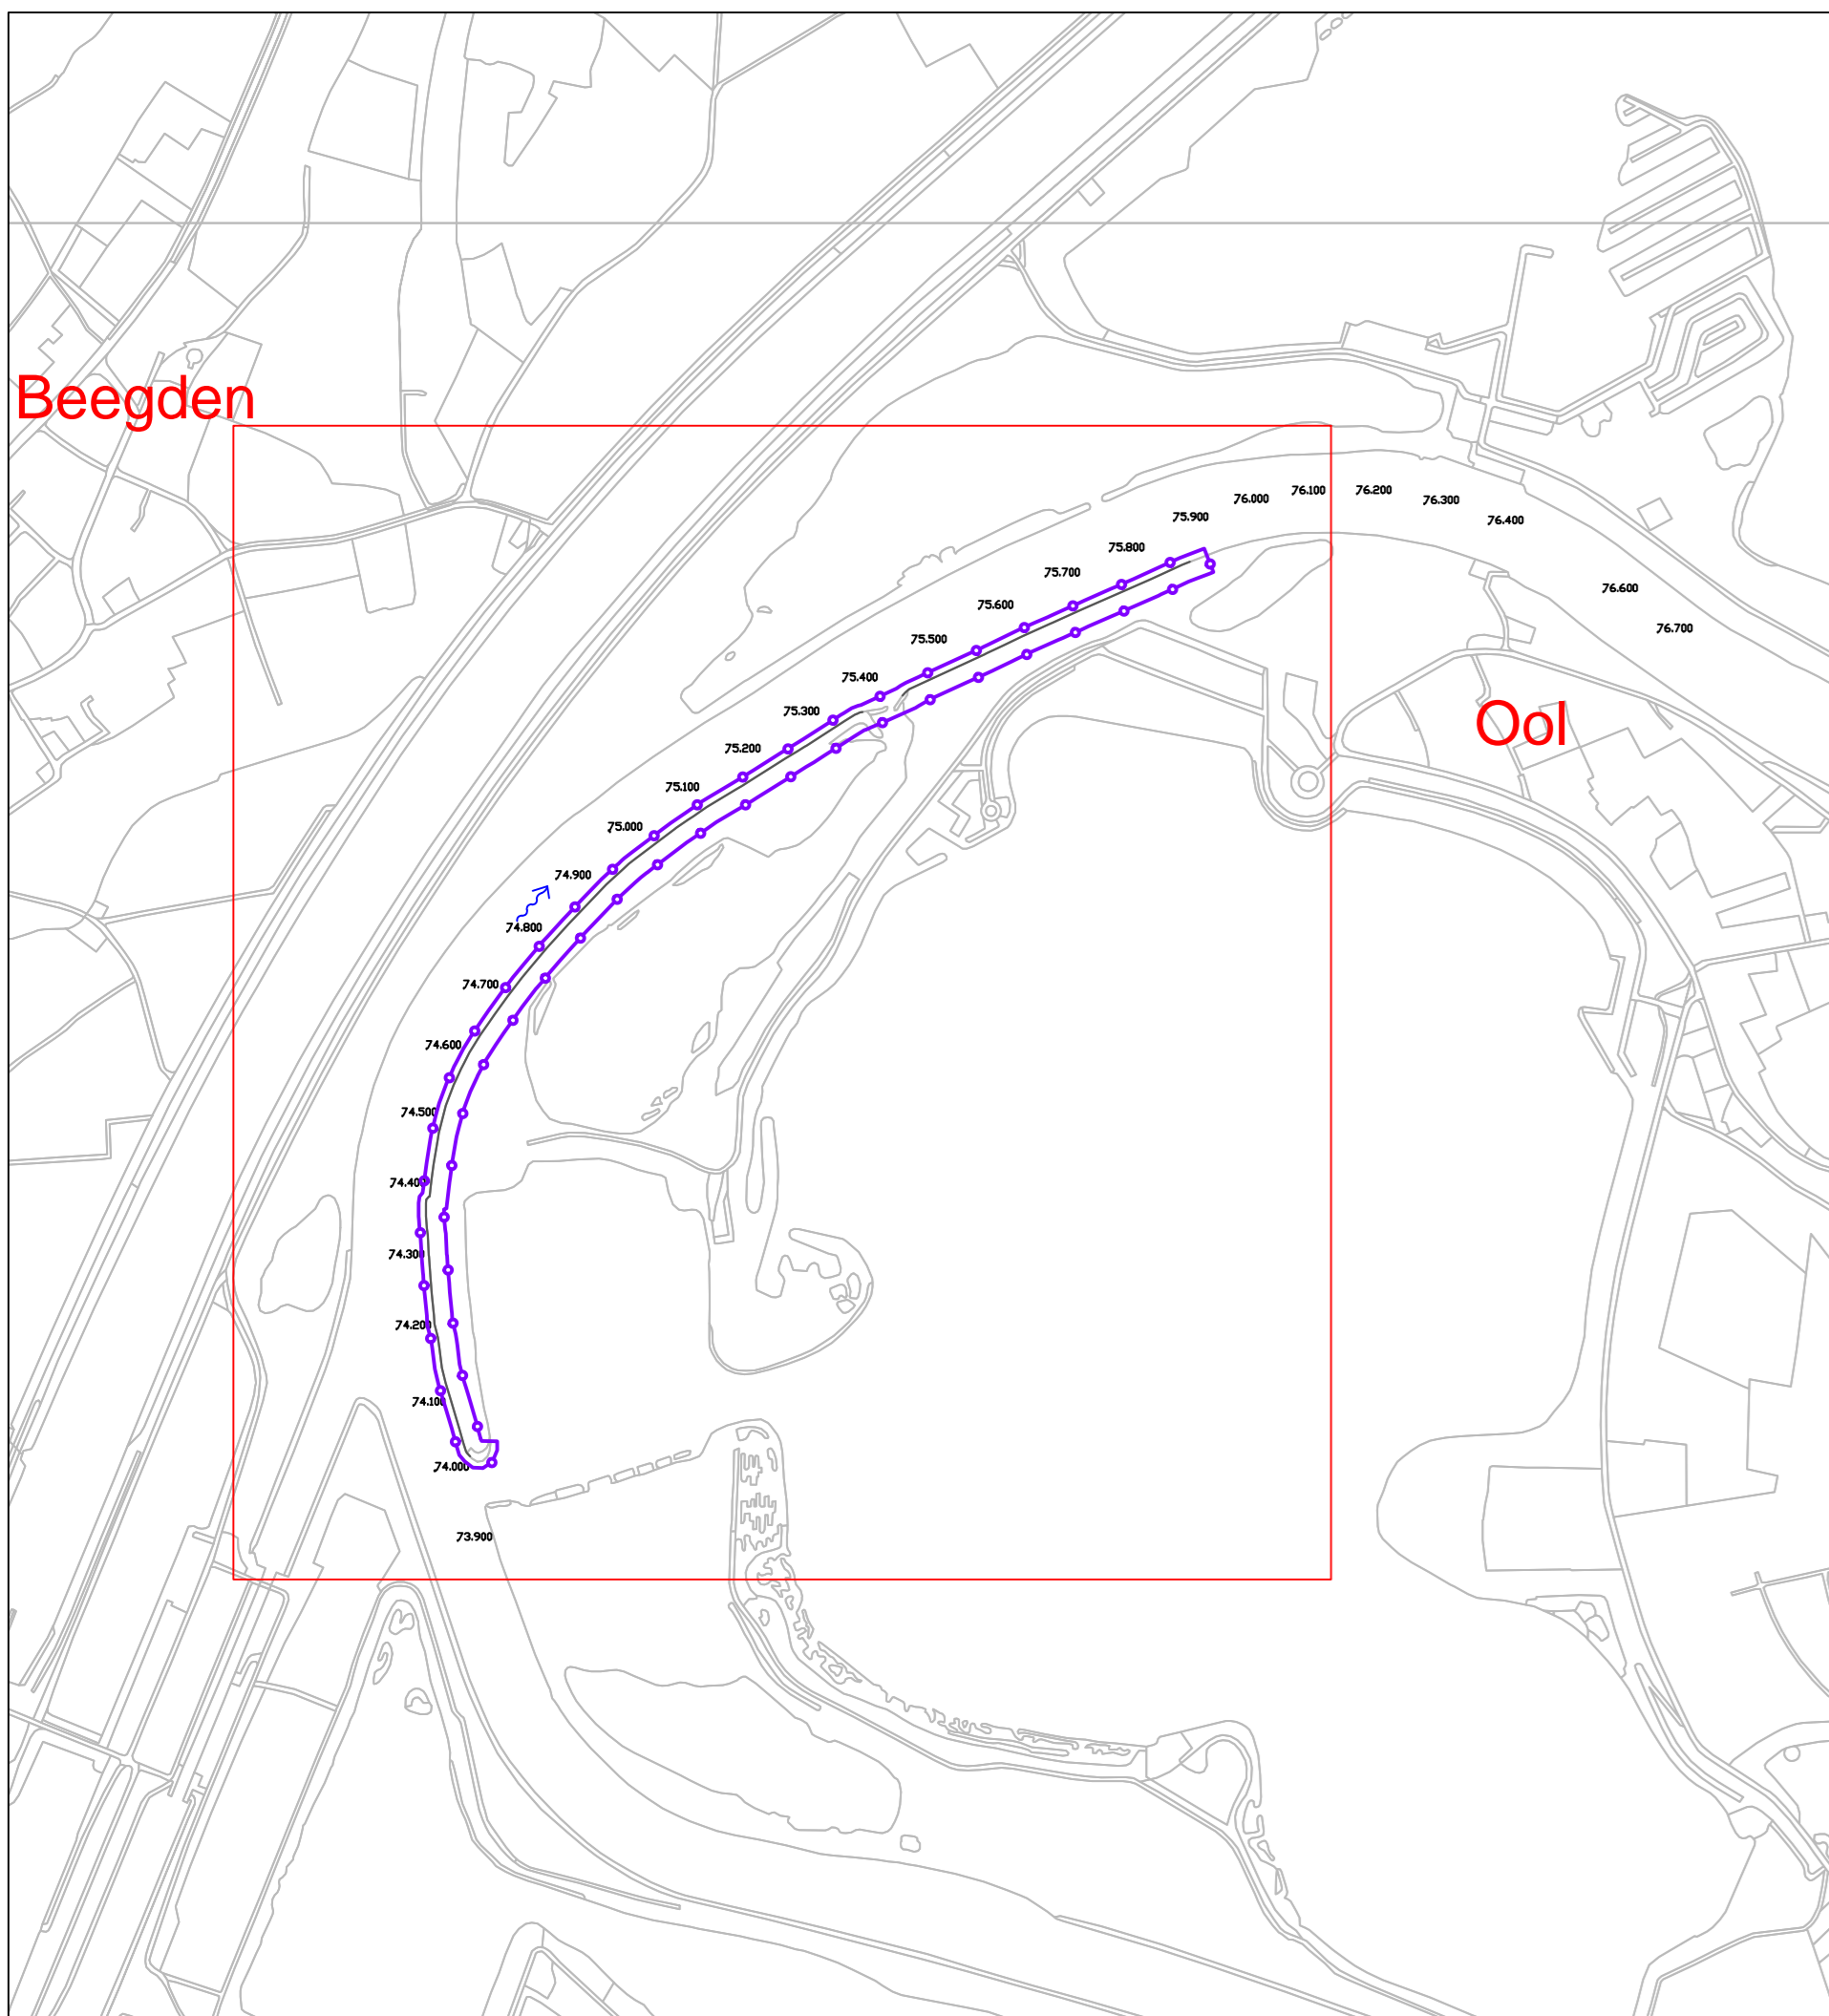

OVERZICHT LOCATIE INGREEP
SCHAAL: 1:10.000

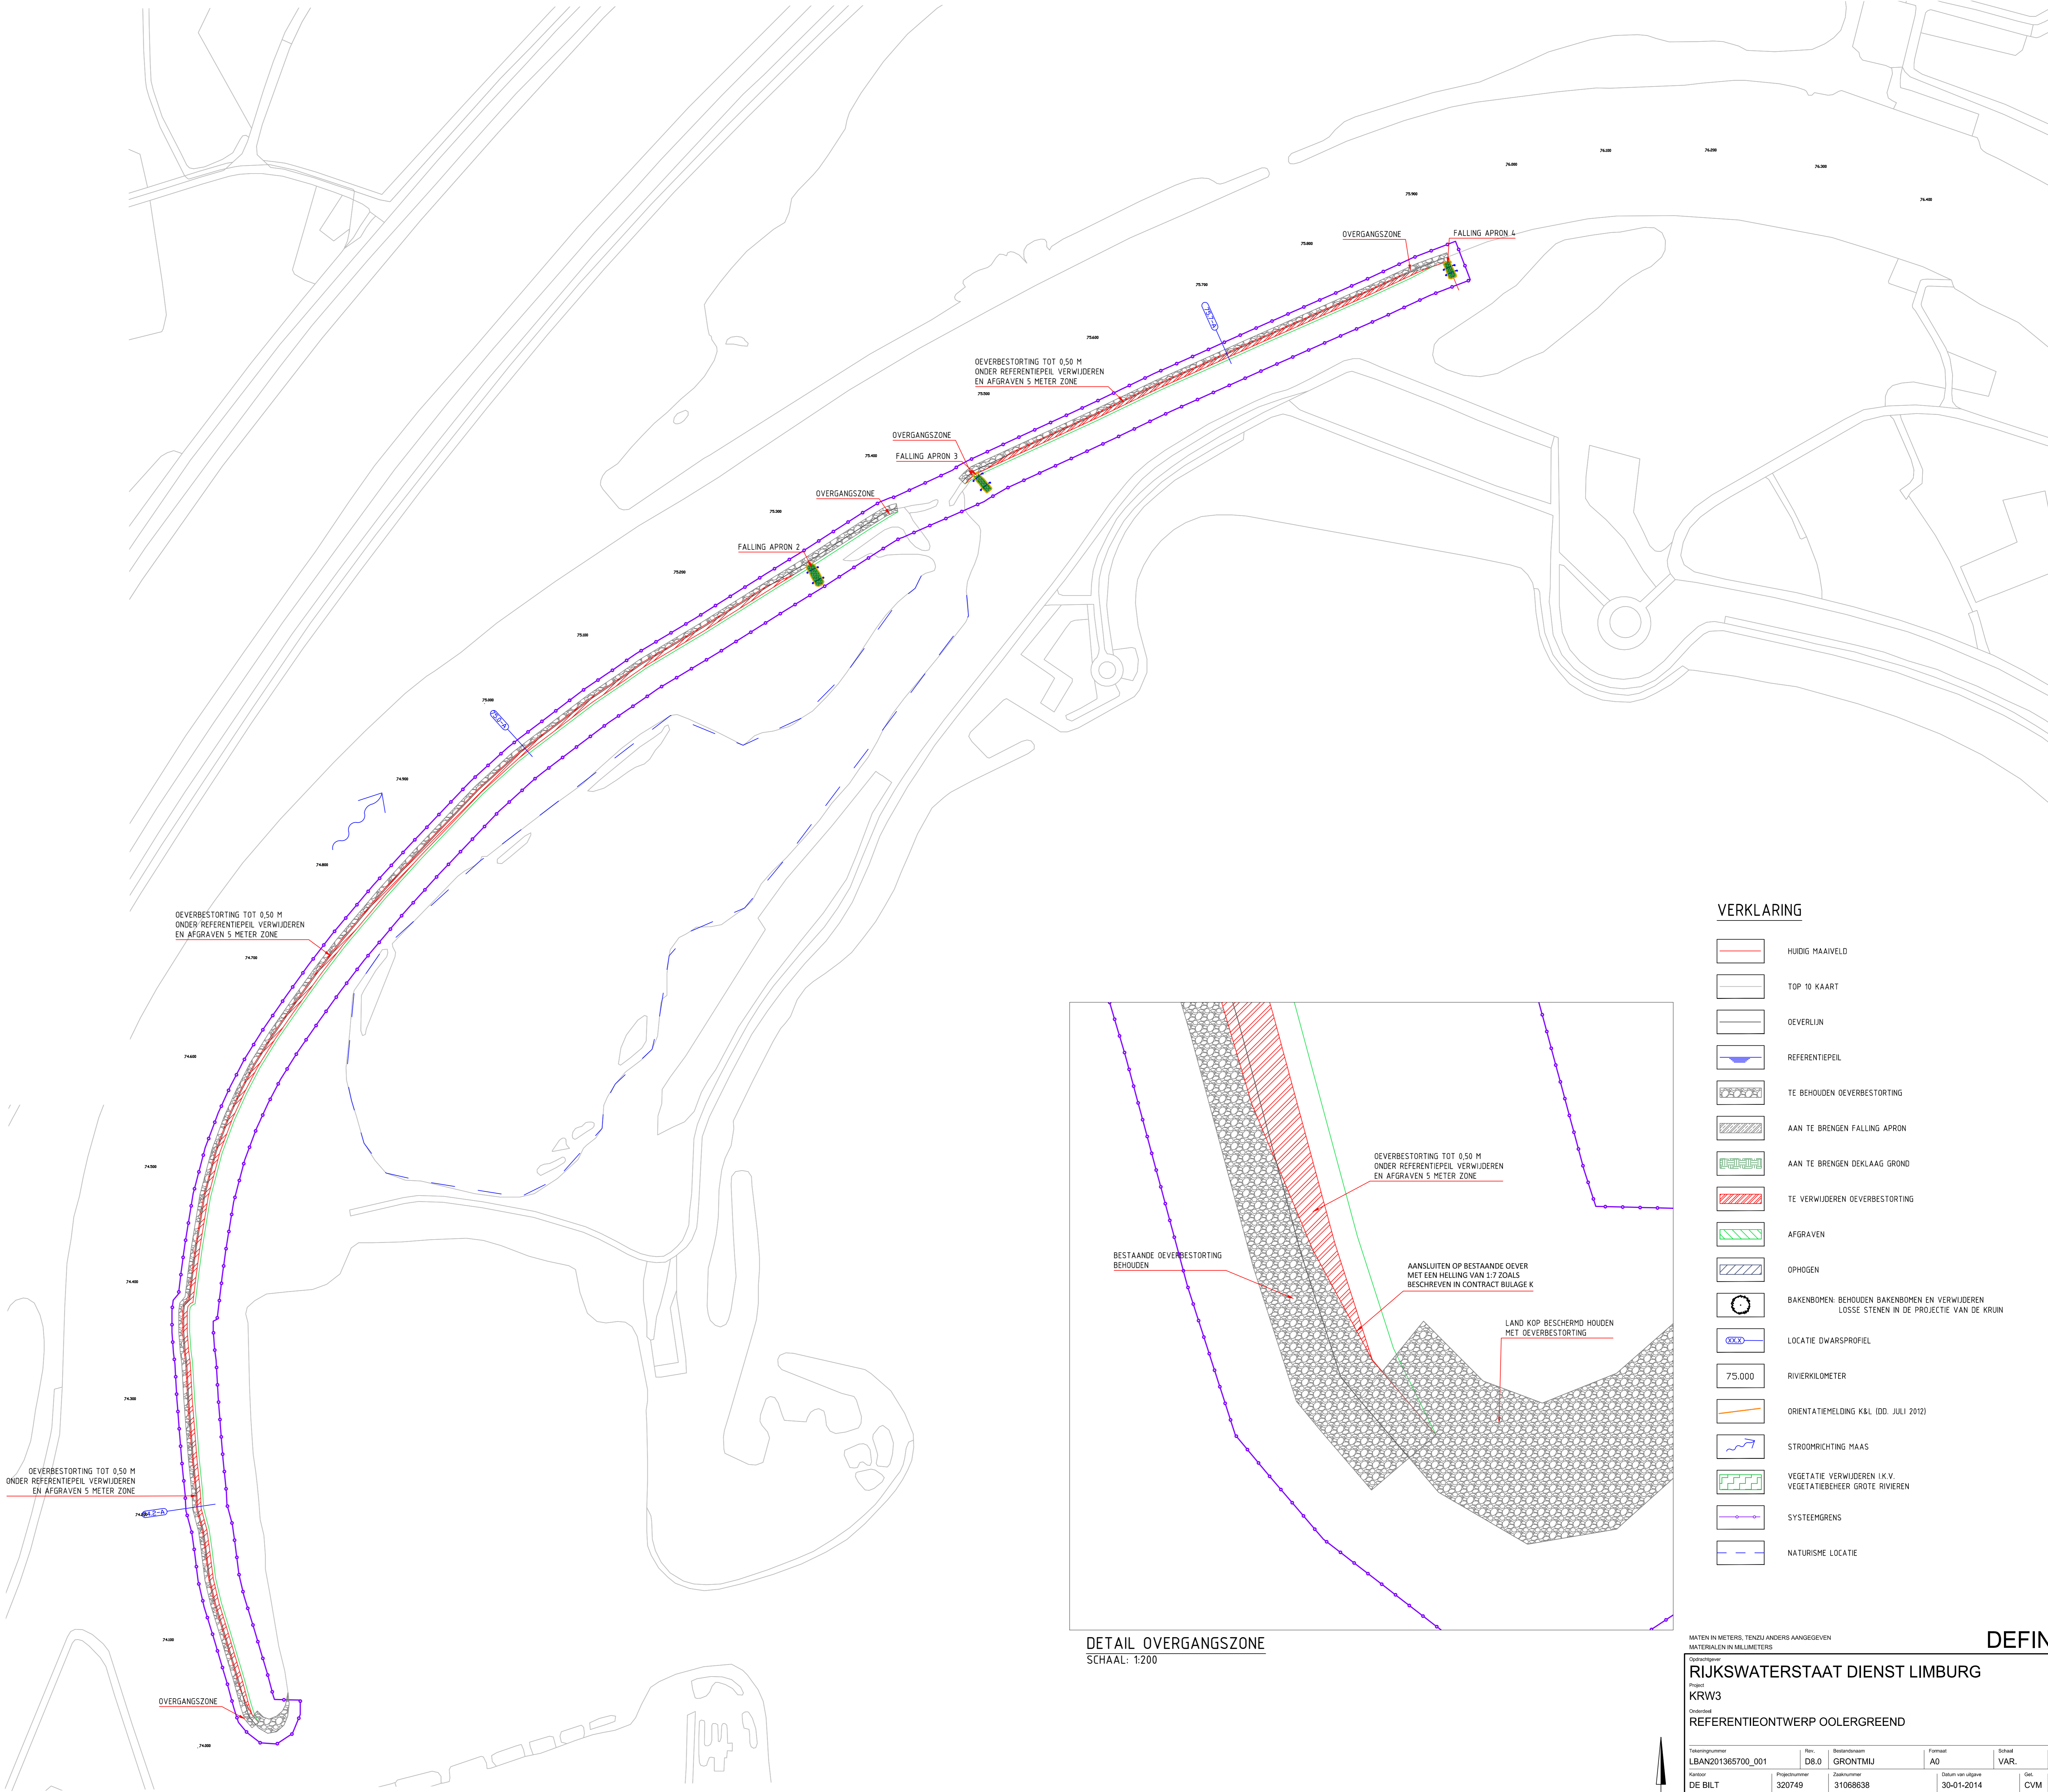

ONTWERP
SCHAAL: 1:2000

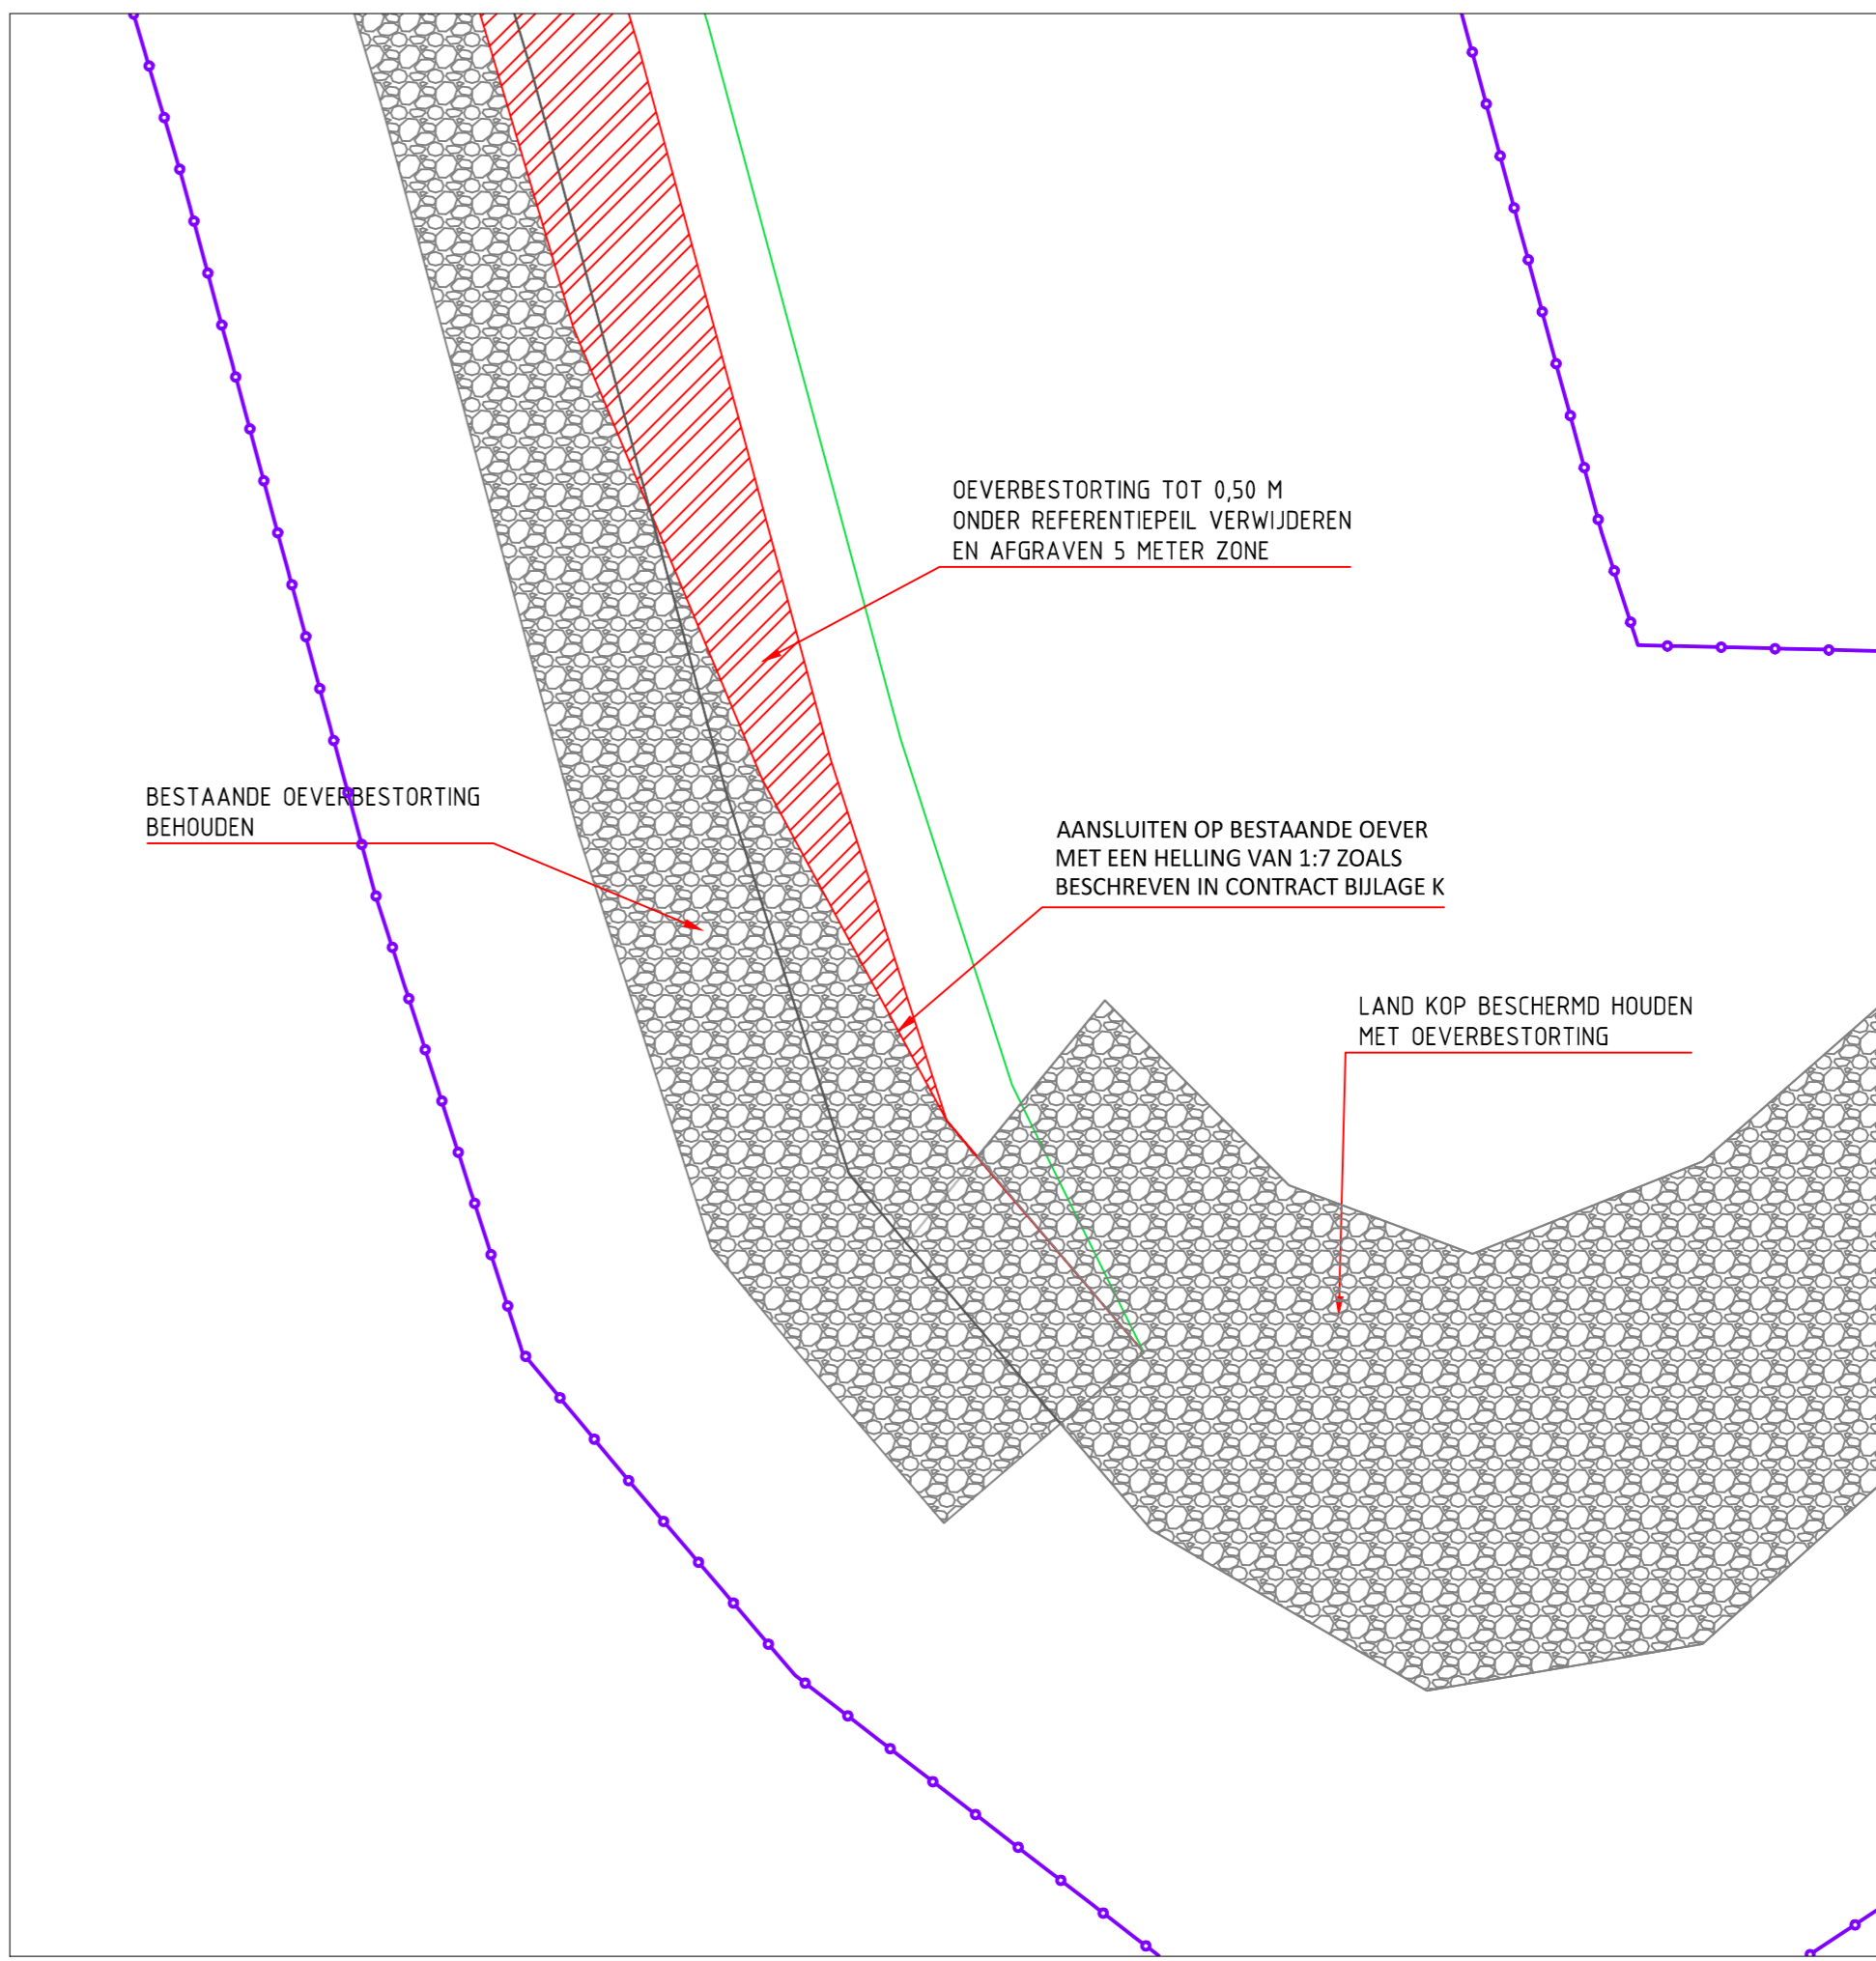

DETAIL OVERGANGSZONE
SCHAAL: 1:200

VERKLARING

- HUIDIG HAAIVELD
- TOP 10 KAART
- OEVERLIN
- REFERENTIEPEIL
- TE BEHOUDEN OEVERBESTORTING
- AAN TE BRENGEN FALLING APRON
- AAN TE BRENGEN DEKLAAG GROND
- TE VERWIJDEREN OEVERBESTORTING
- AFGRAVEN
- OPHOGEN
- BAKENBOMEN: BEHOUDEN BAKENBOMEN EN VERWIJDEREN LOSSE STENEN IN DE PROJECTIE VAN DE KRUIN
- LOCATIE DWARSPROFIEL
- 75.000 RIVERKILOMETER
- ORIENTATIEMELDING K&L (DD. JULI 2012)
- STROOMRICHTING MAAS
- VEGETATIE VERWIJDEREN I.K.V. VEGETATIEBEHEER GROTE RIVIEREN
- SYSTEEMGREN
- NATURISME LOCATIE

MATEN IN METERS, TENZU ANDERS AANGEGEVEN
MATERIALEN IN MILLIMETERS










DEFINITIEF

Rijkswaterstaat Dienst Limburg
KRW3
REFERENTIEONTWERP OOLERGREEND


Tekeningnummer	Rev.	Bestandnaam	Formaat	Schaal	Blad	Aantal
LBAN201365700_001	D8.0	GRONTMIJ	A0	VAR.	1	2
Projectnummer	Projectnaam	Opdrachtgever	Datum van aflevering	Tek. / Ontw.	Cont.	Arch.
DE BILT	320749	31068638	30-01-2014	CVM	GMI	RR





www.grontmij.nl

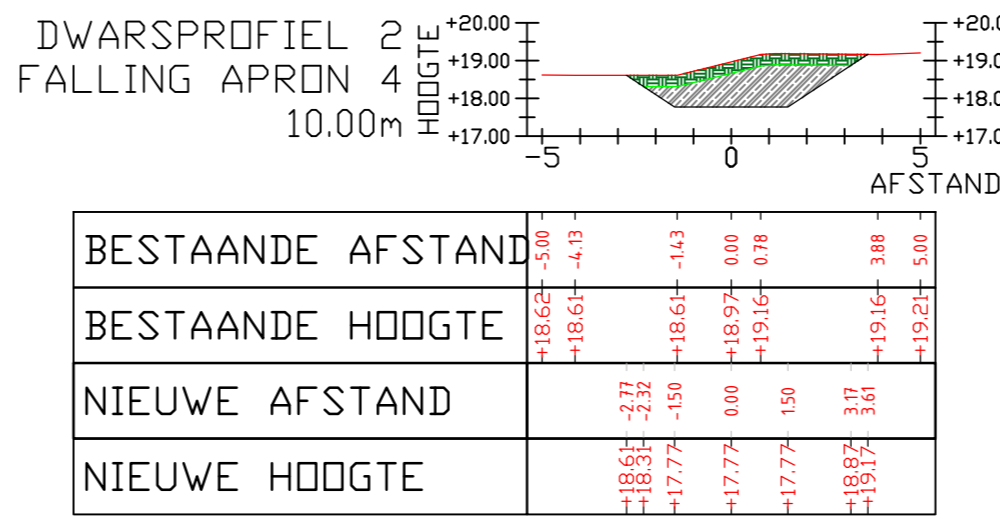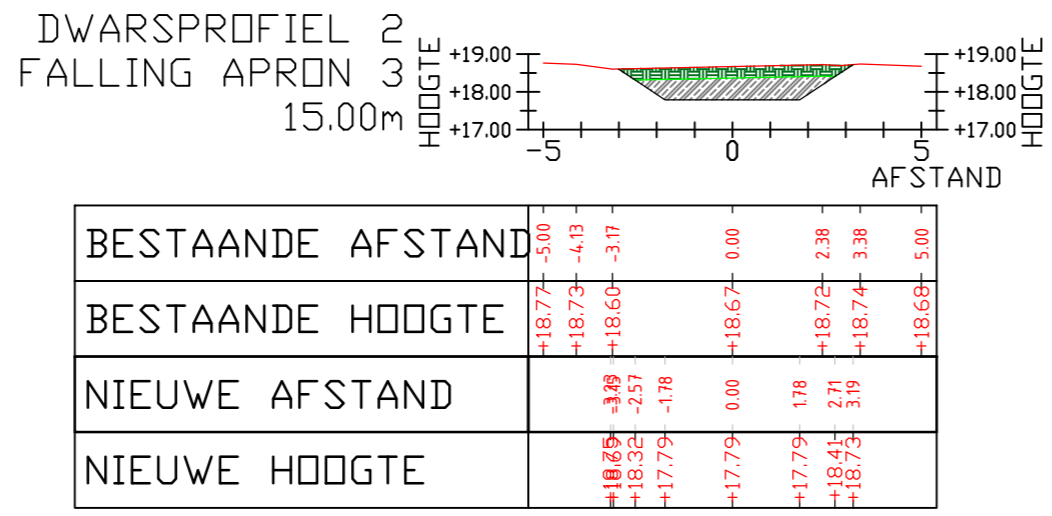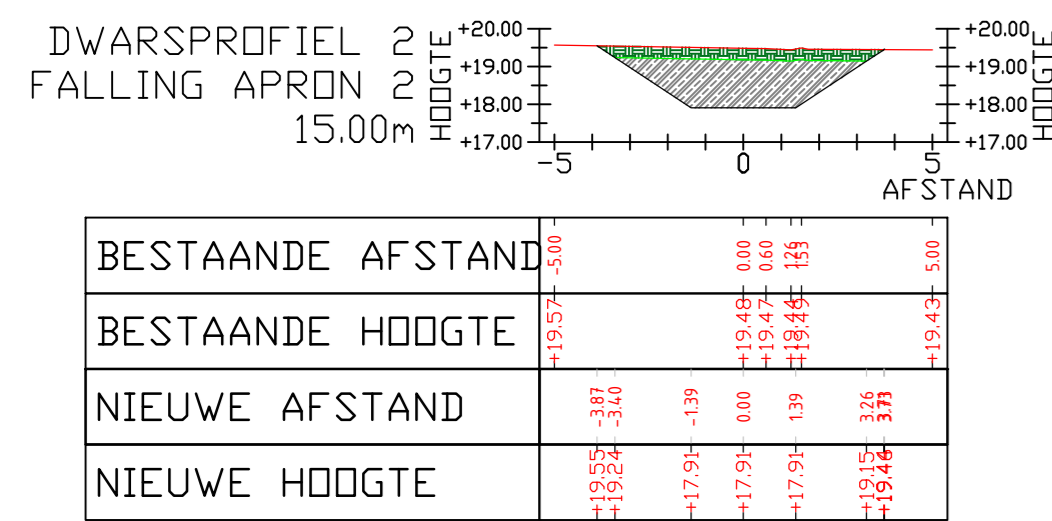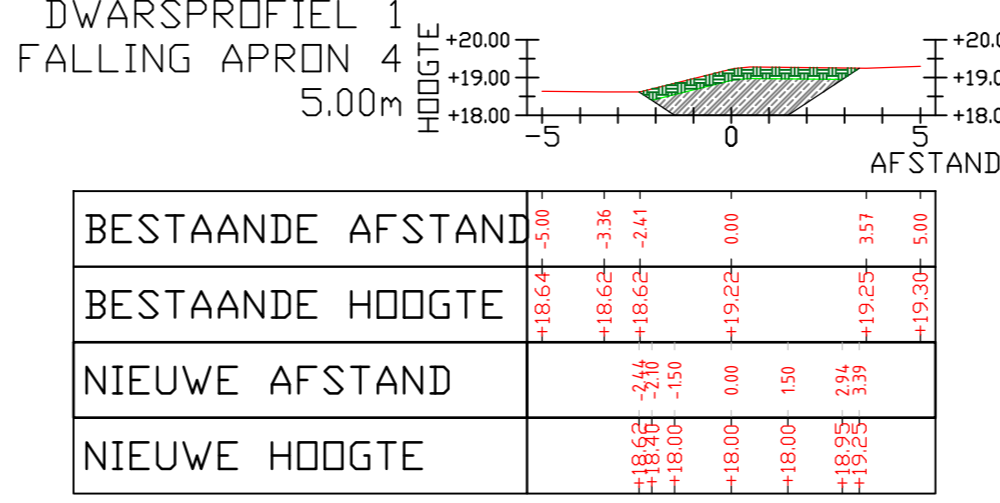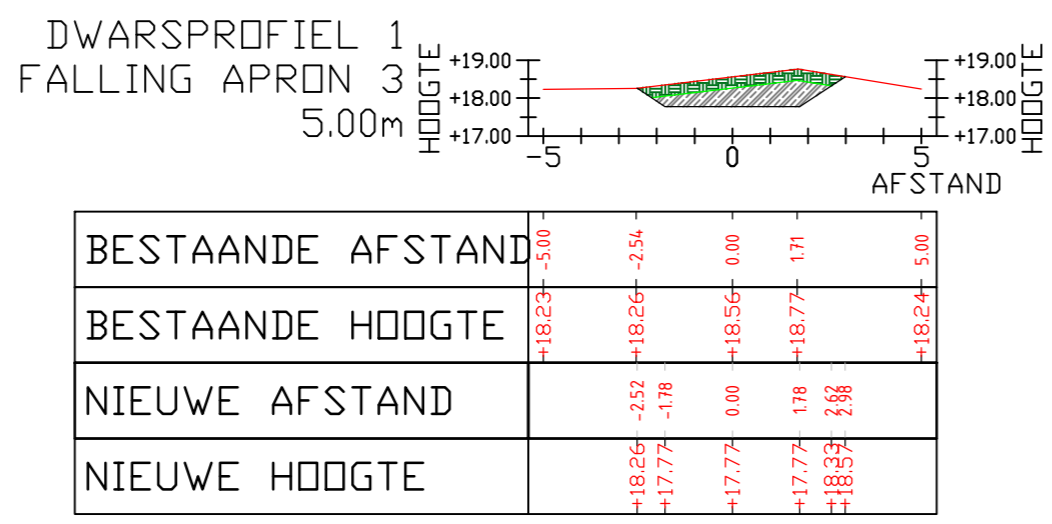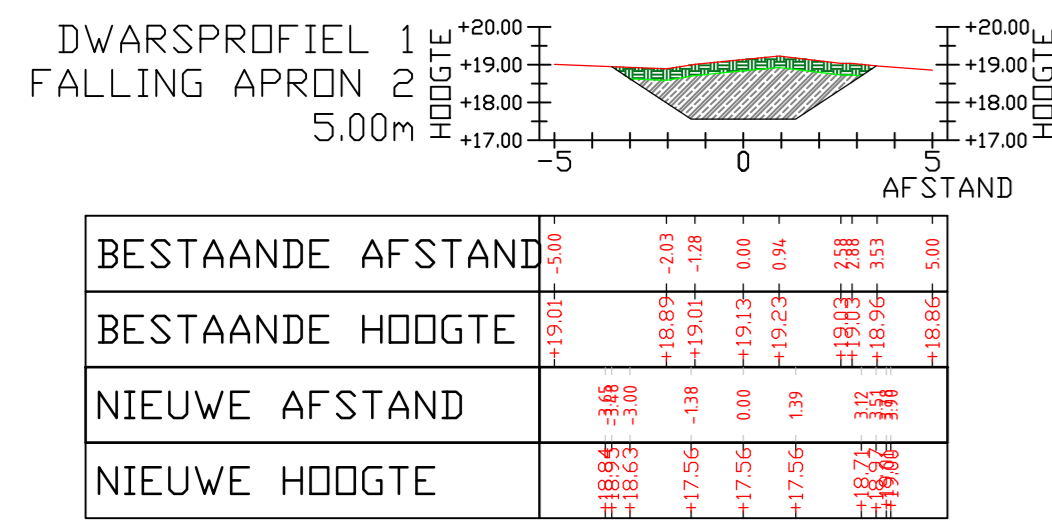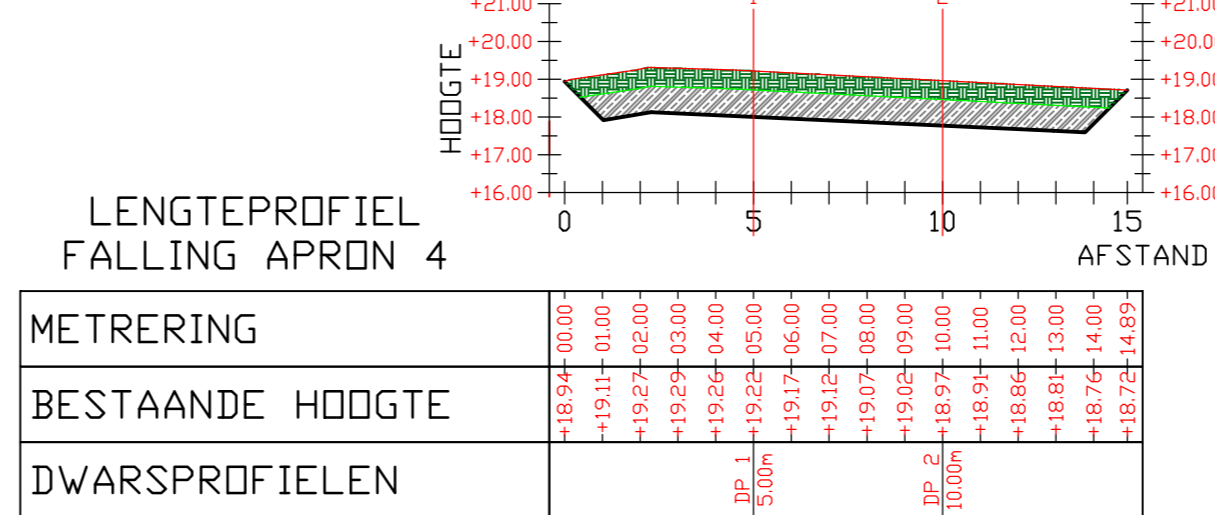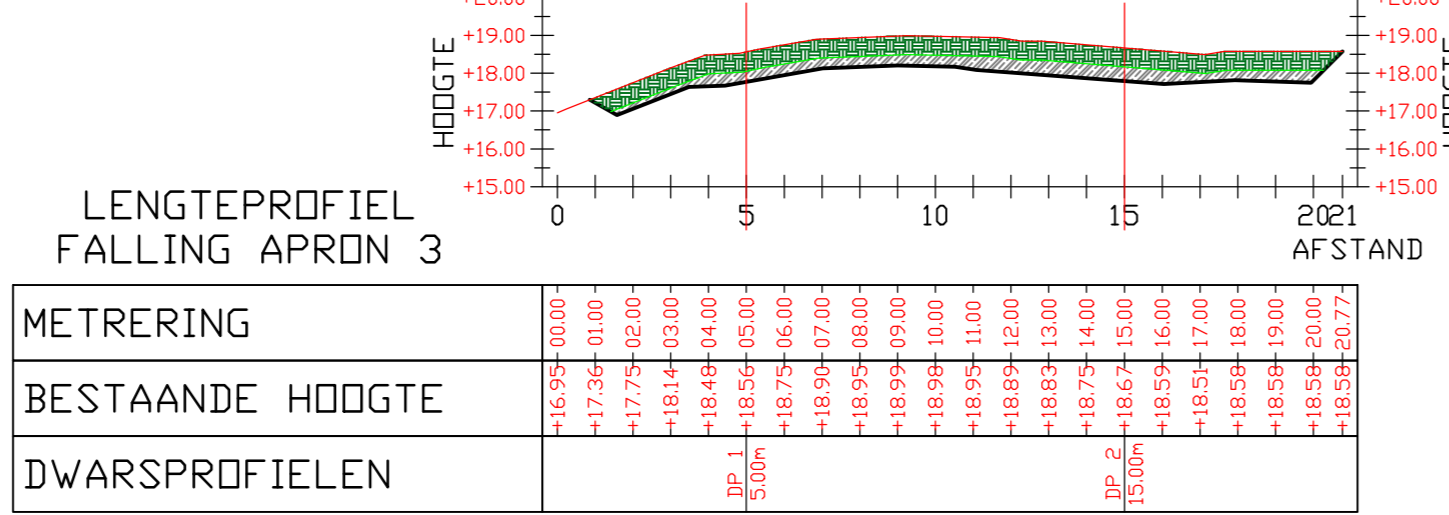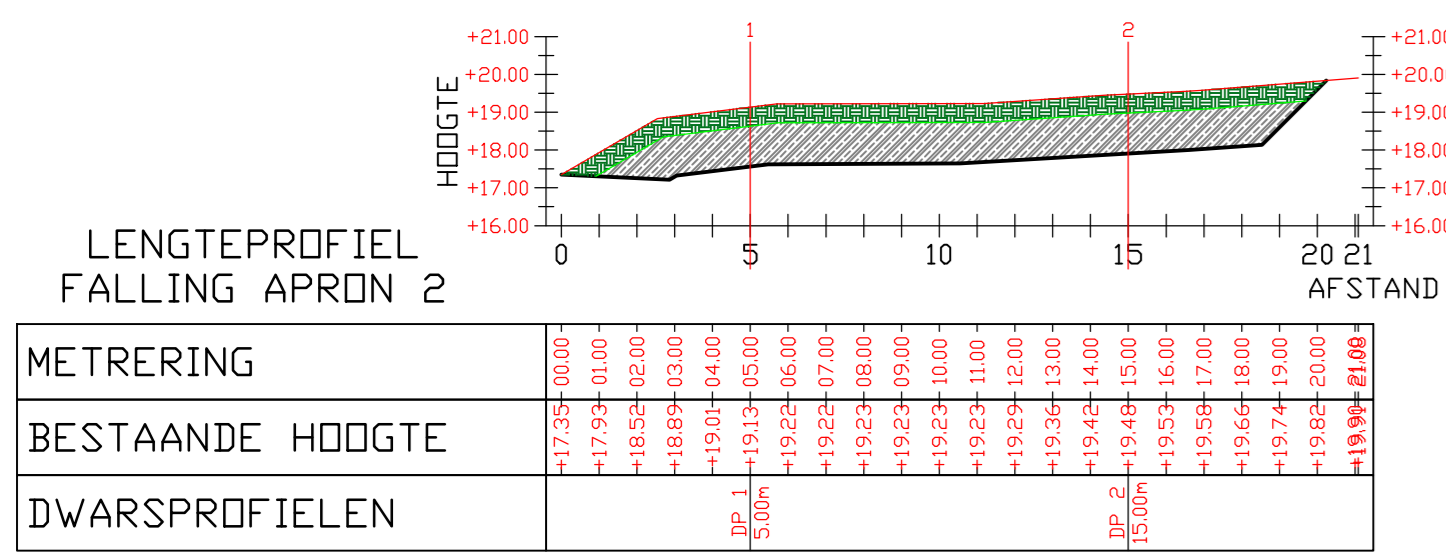


DWARSPROFIEL FALLING APRON 2-4
SCHAAL: 1:200

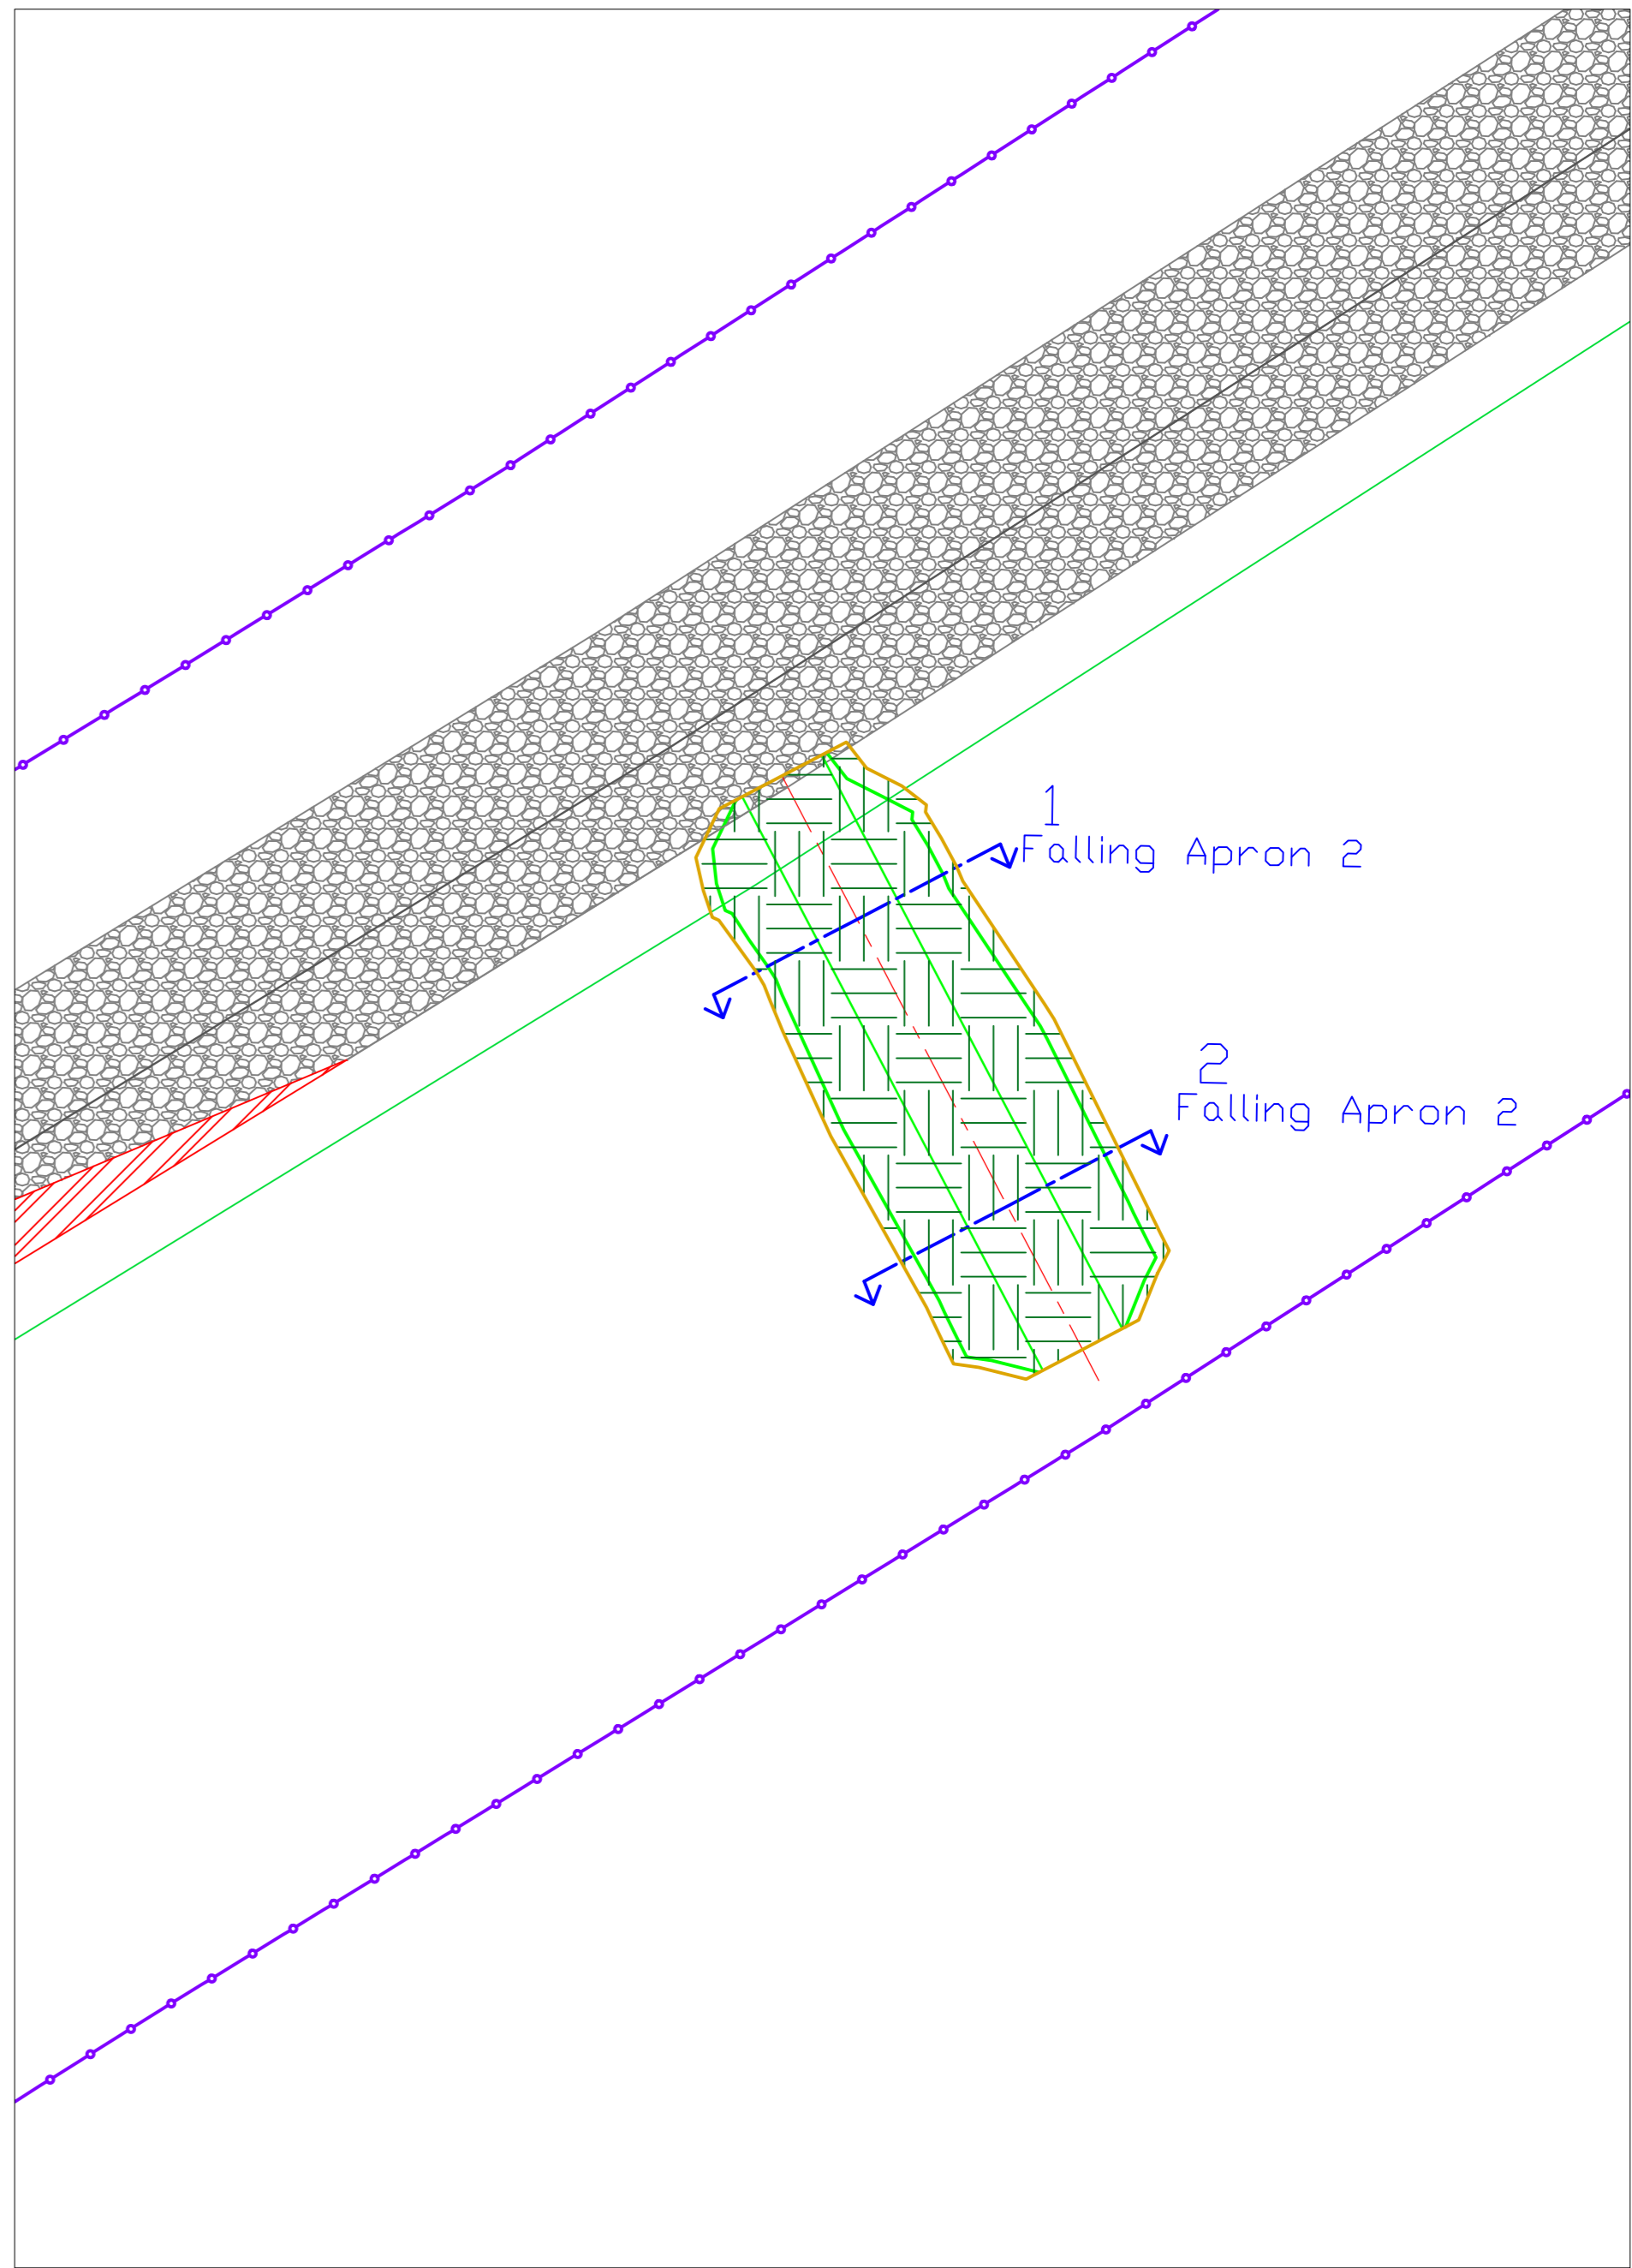

DETAIL FALLING APRON 2
SCHAAL: 1:200

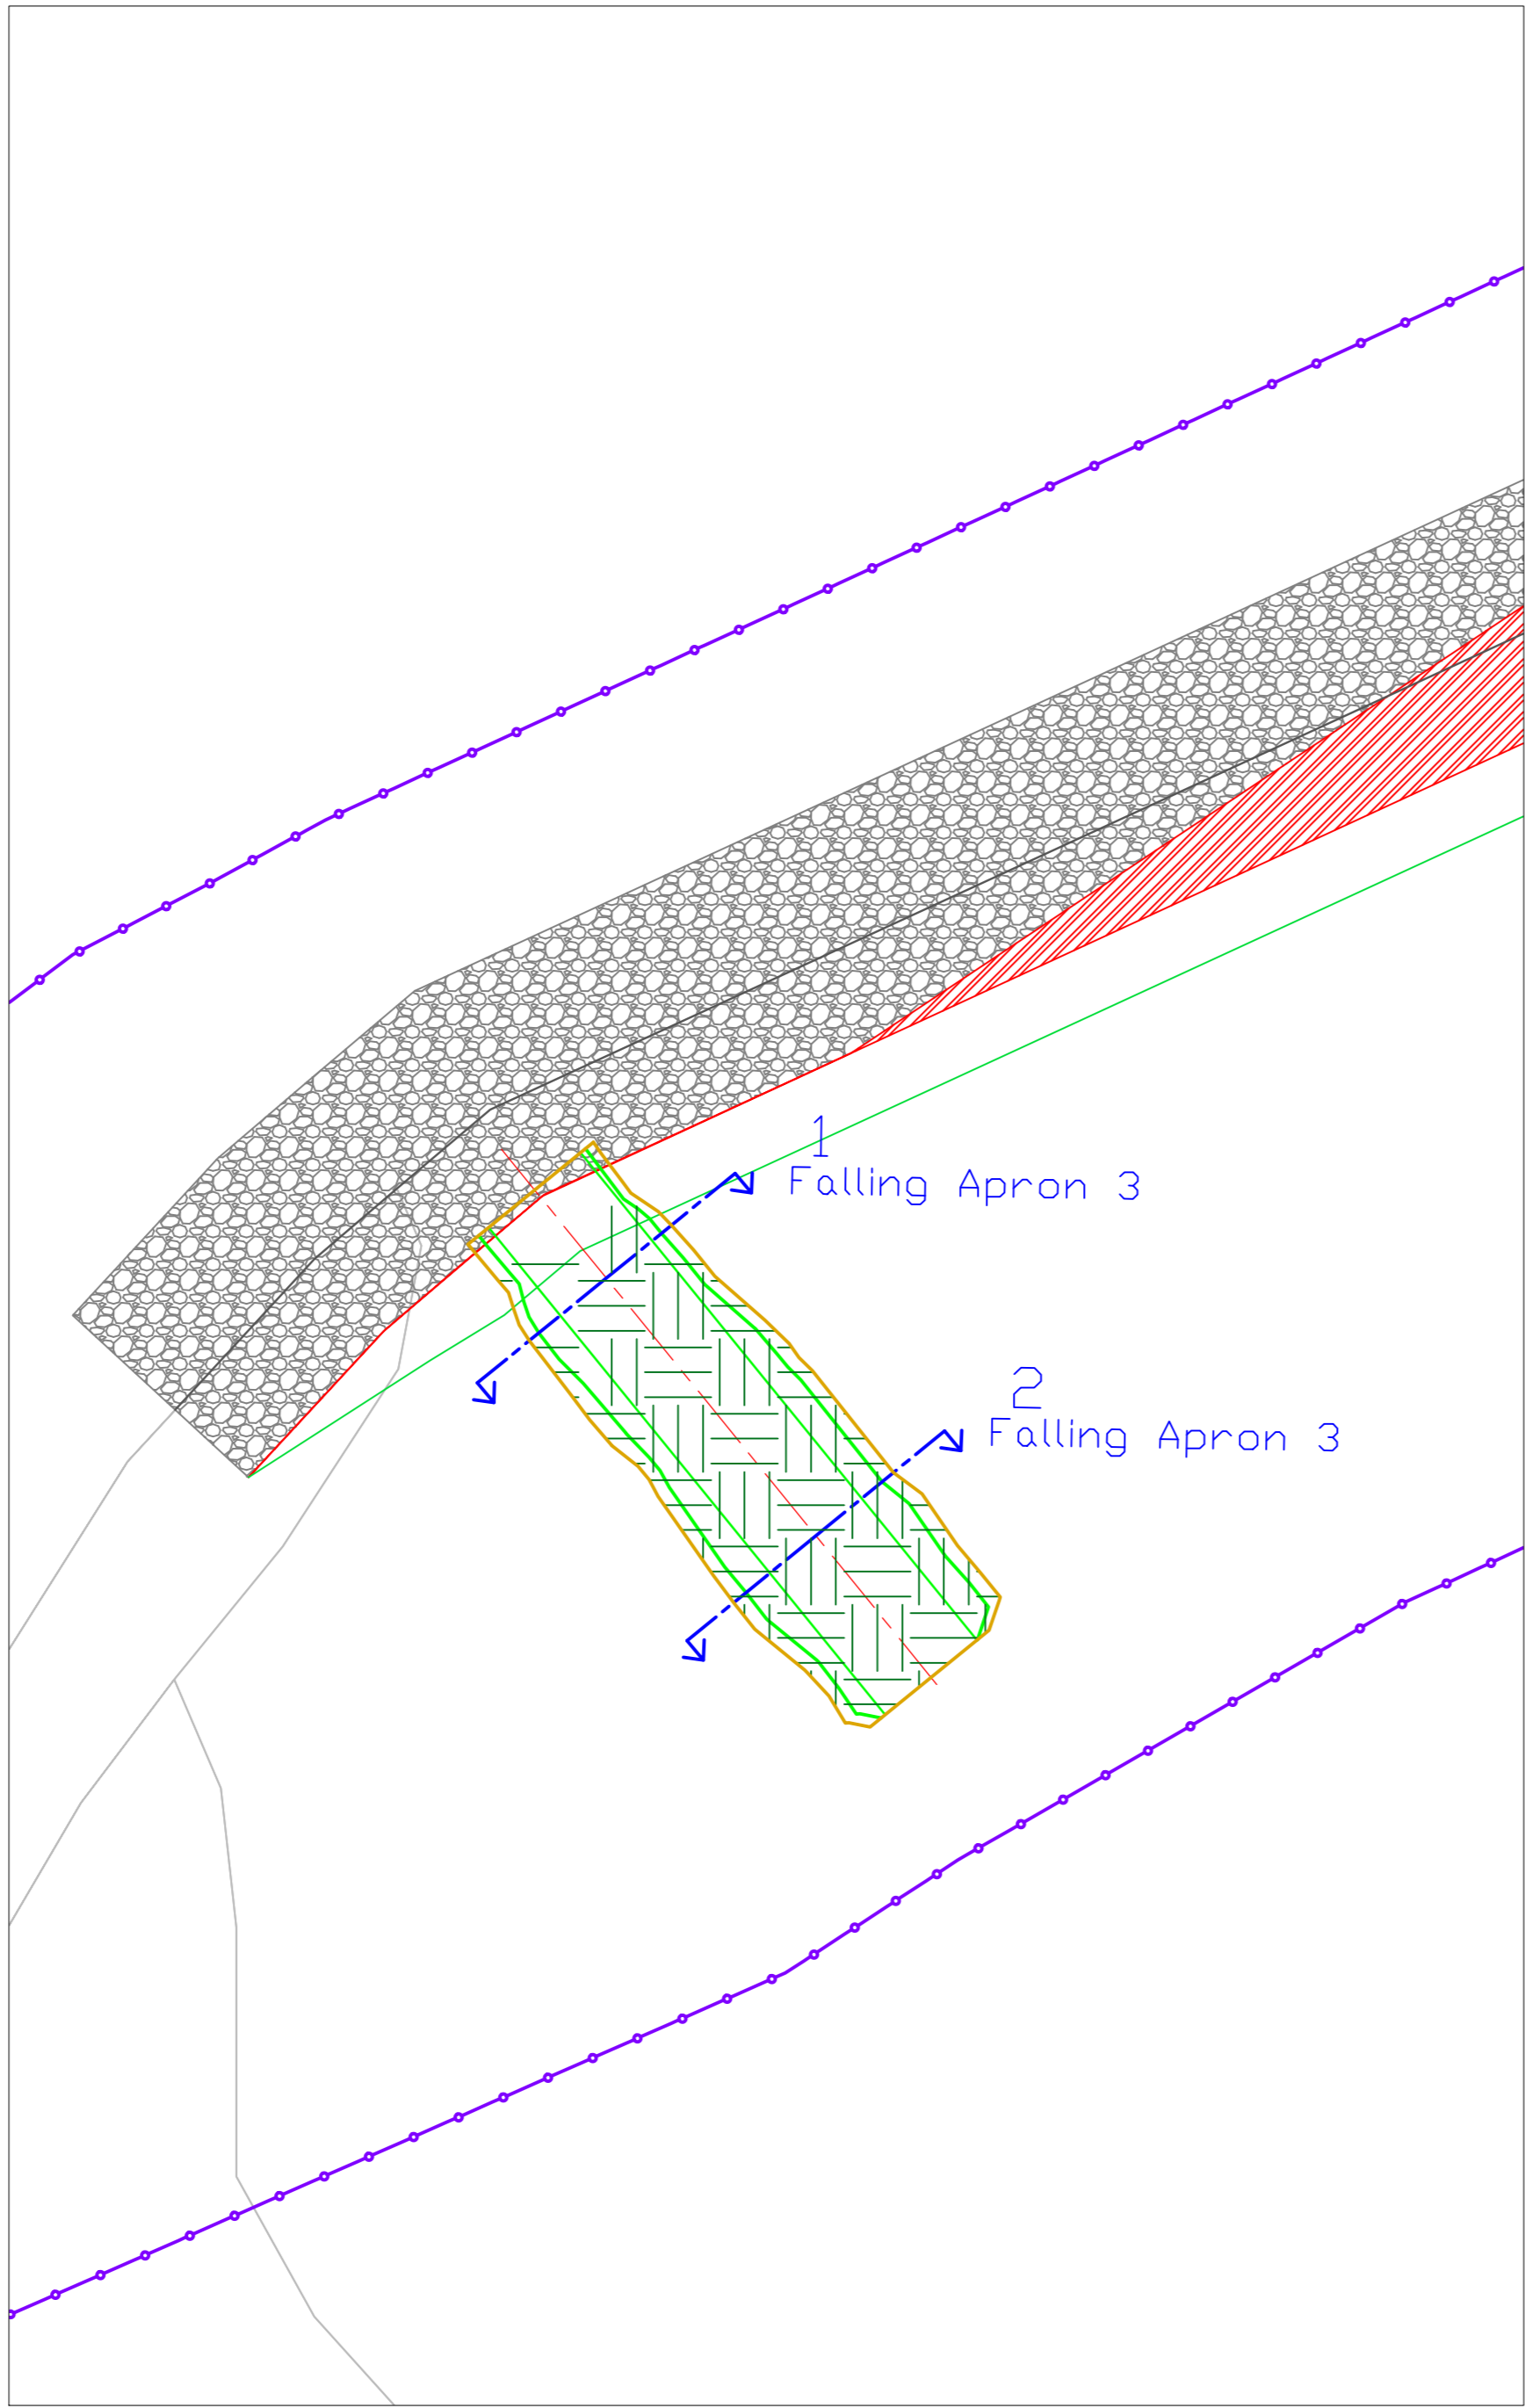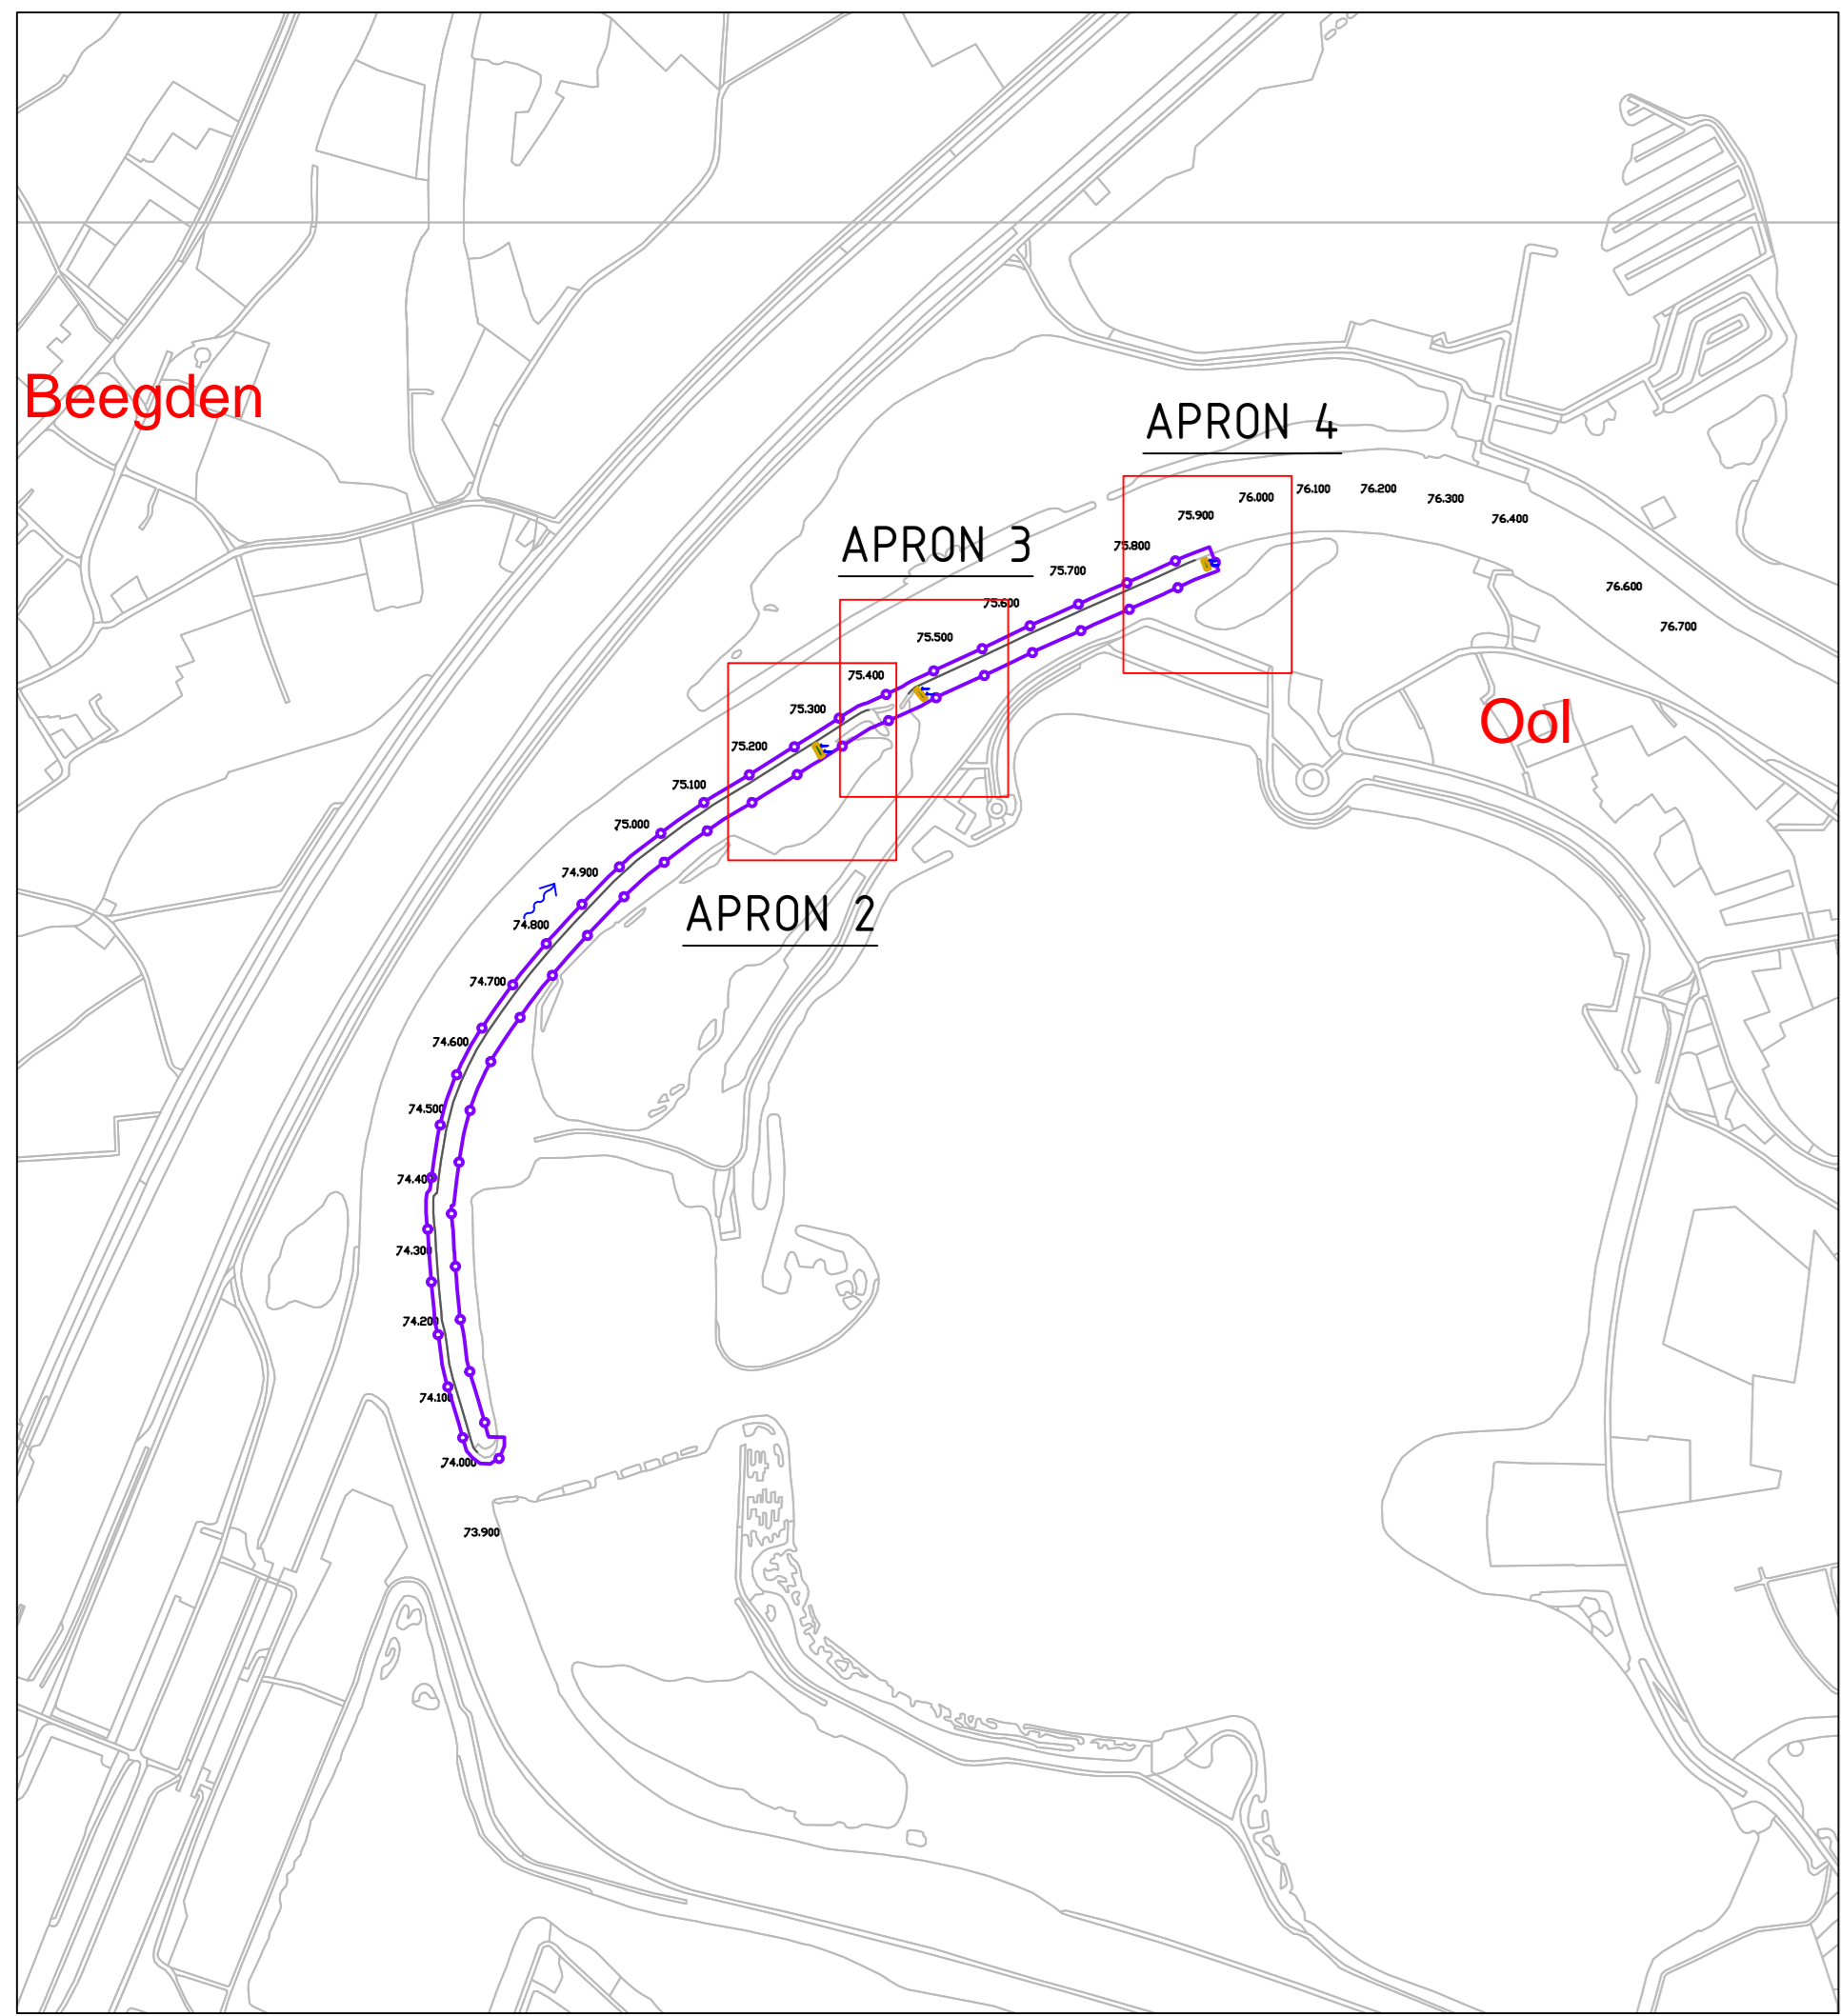

DETAIL FALLING APRON 3
SCHAAL: 1:200

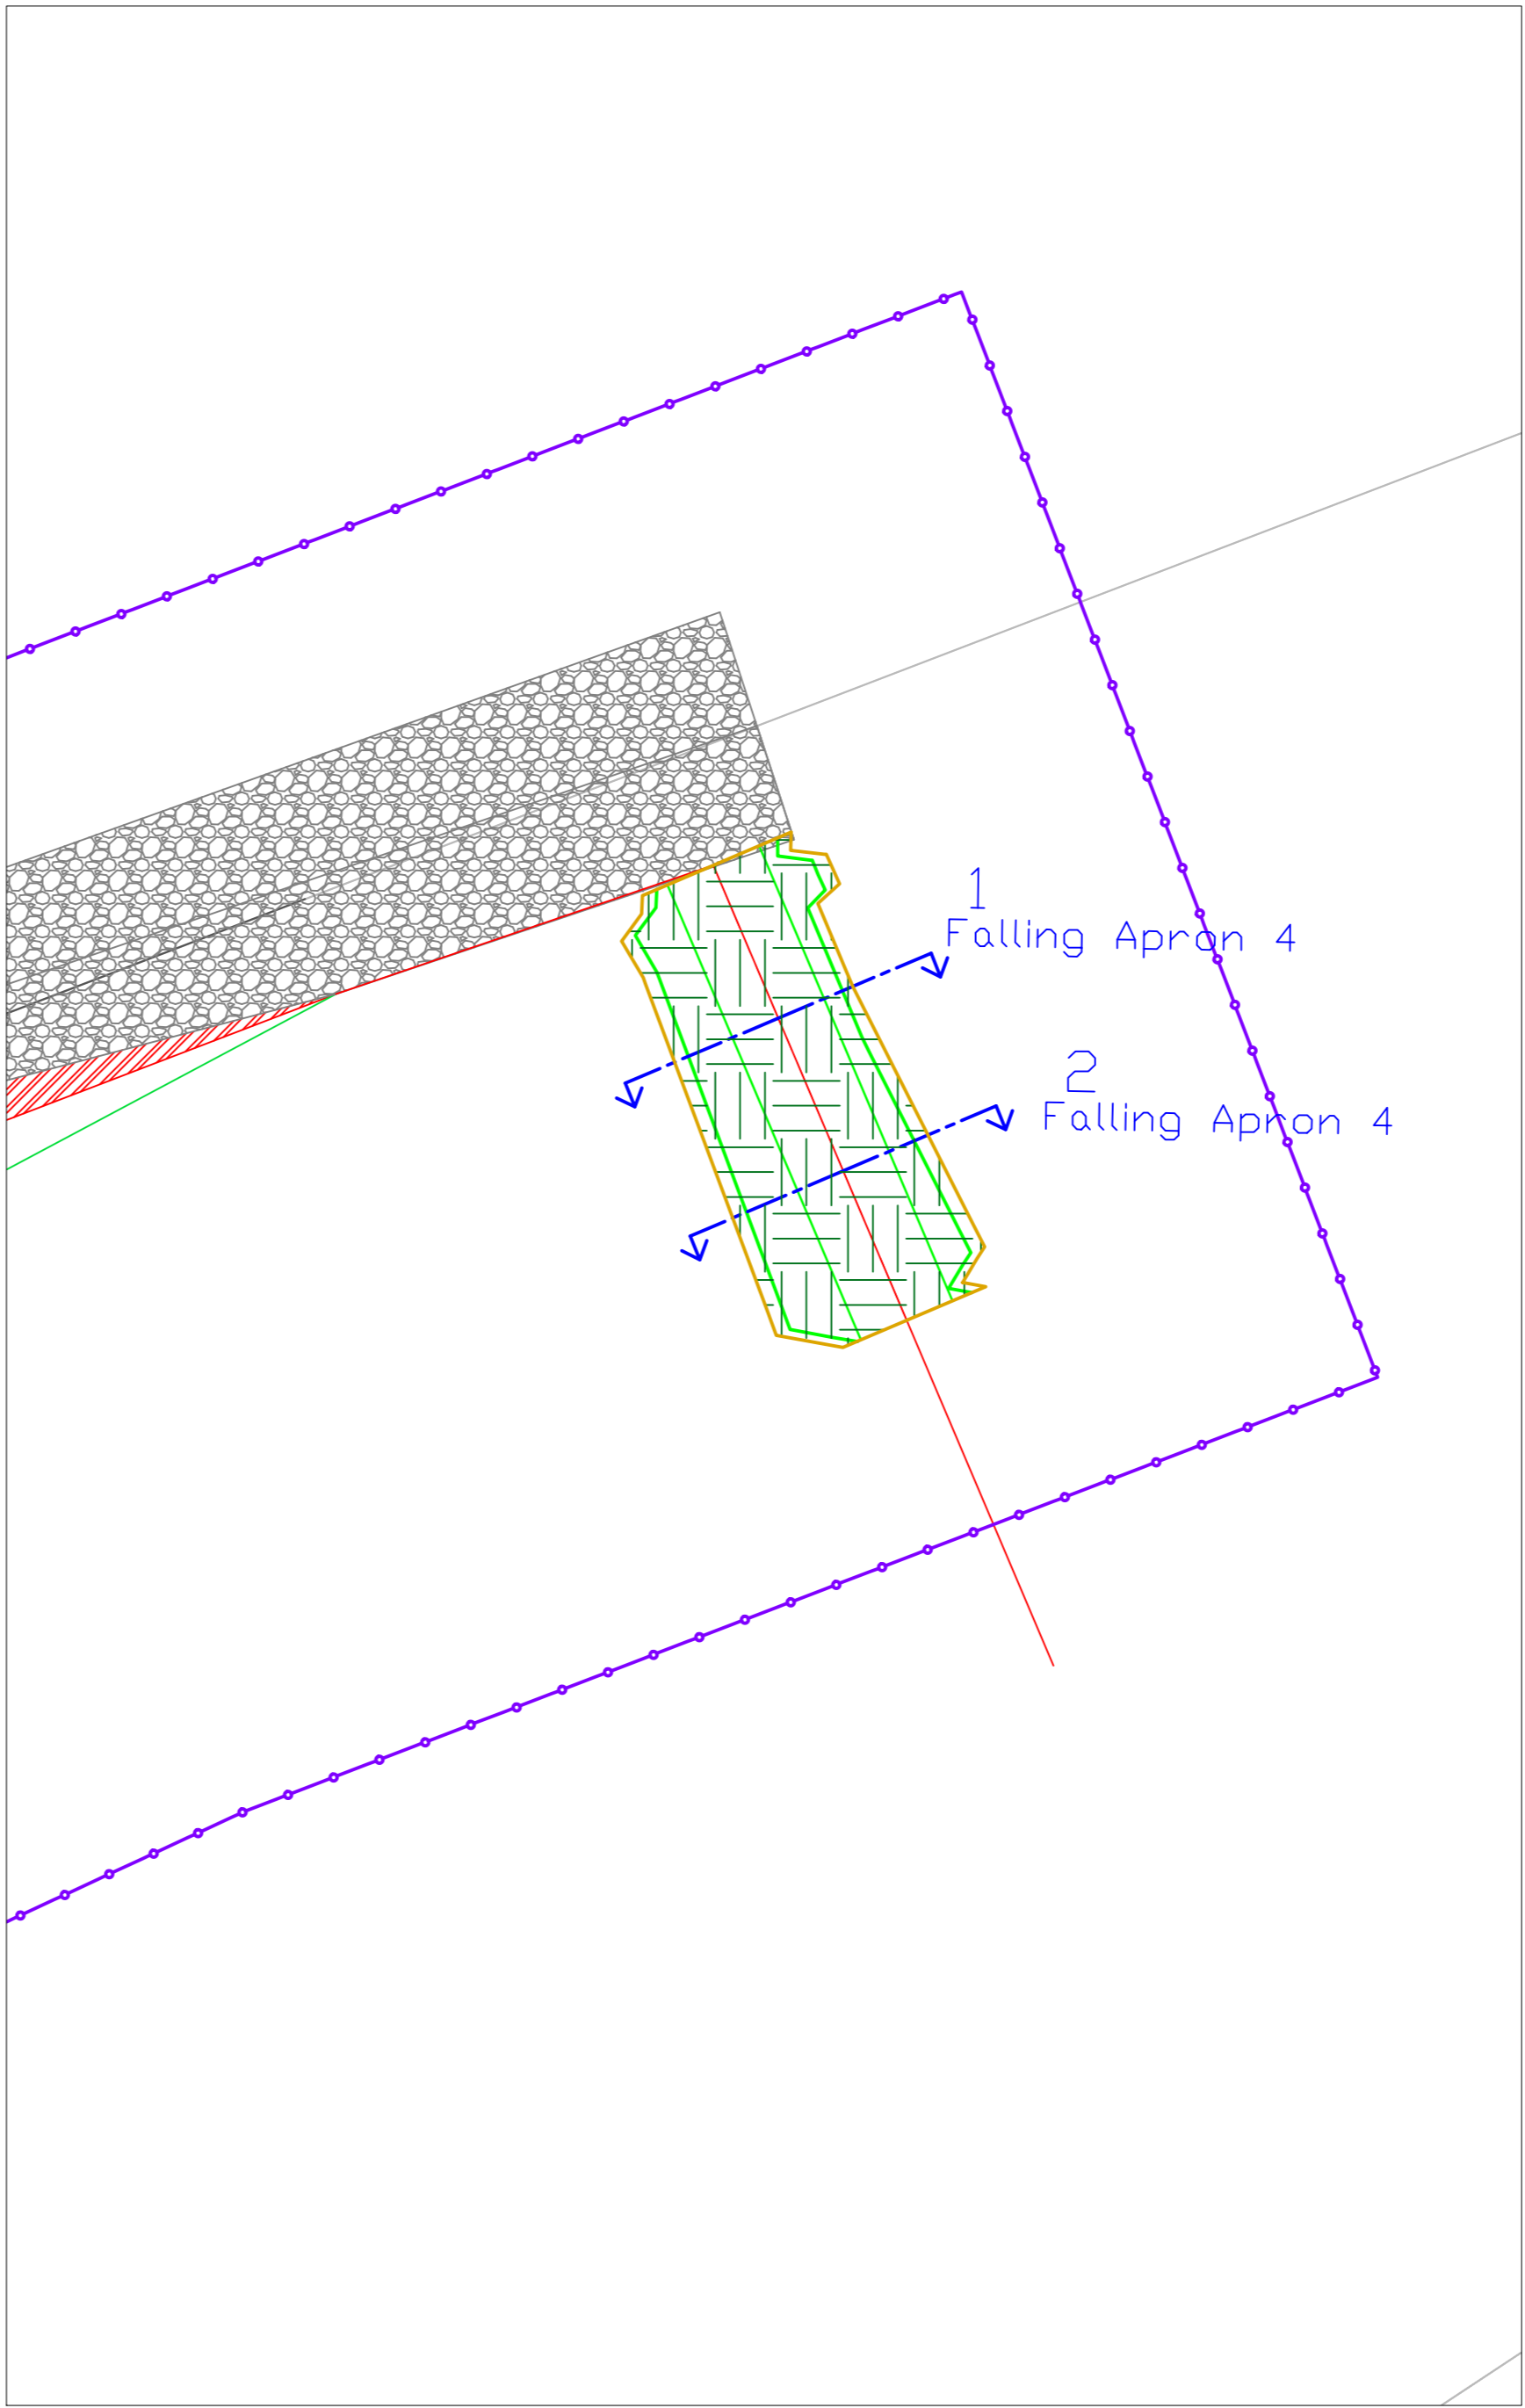

DETAIL FALLING APRON 4
SCHAAL: 1:200

VERKLARING

- HUIDIG HAAI-VELD
- TOP 10 KAART
- OEVERLIN
- REFERENTIEPEIL
- TE BEHOUDEN OEVERBESTORTING
- AAN TE BRENGEN FALLING APRON
- AAN TE BRENGEN DEKLAAG GROND
- TE VERWIJDEREN OEVERBESTORTING
- AFGRAVEN
- OPHOGEN
- BAKENBOMEN: BEHOUDEN BAKENBOMEN EN VERWIJDEREN LOSSE STENEN IN DE PROJECTIE VAN DE KRUIN
- LOCATIE DWARSPROFIEL
- 75.000 RIVERKILOMETER
- ORIENTATIEMELDING K&L (DD. JULI 2012)
- STROOMRICHTING MAAS
- VEGETATIE VERWIJDEREN I.K.V. VEGETATIEBEHEER GROTE RIVIEREN
- SYSTEEMGREN
- NATUURISME LOCATIE

MATEN IN METERS, TENZU ANDERS AANGEGEVEN
MATERIALEN IN MILLIMETERS

RIJKSWATERSTAAT DIENST LIMBURG
KRW3

Gebruiker:
REFERENTIEONTWERP OOLERGREEND

Tekeningnummer	Rev.	Bestandplaats	Formaat	Schaal	Blad	Aantal
LBAN201365700_002	D8.0	GRONTMIJ	A0	VAR.	2	2

Projectnummer: 320749
Opdrachtgever: 31068638
Datum van aflevering: 30-01-2014
Taal: CVM
Aan: GMI
RR

Grontmij
www.grontmij.nl
© Grontmij Nederland B.V. Alle rechten voorbehouden