


OVERZICHT VAARWEGEN 1969

28 AUG. 1969 GET. L. P.	SCHAAL 1:150 000	A4	70.539
GEZ. E. GEC. P. R. AKK. <i>[Handwritten]</i>			

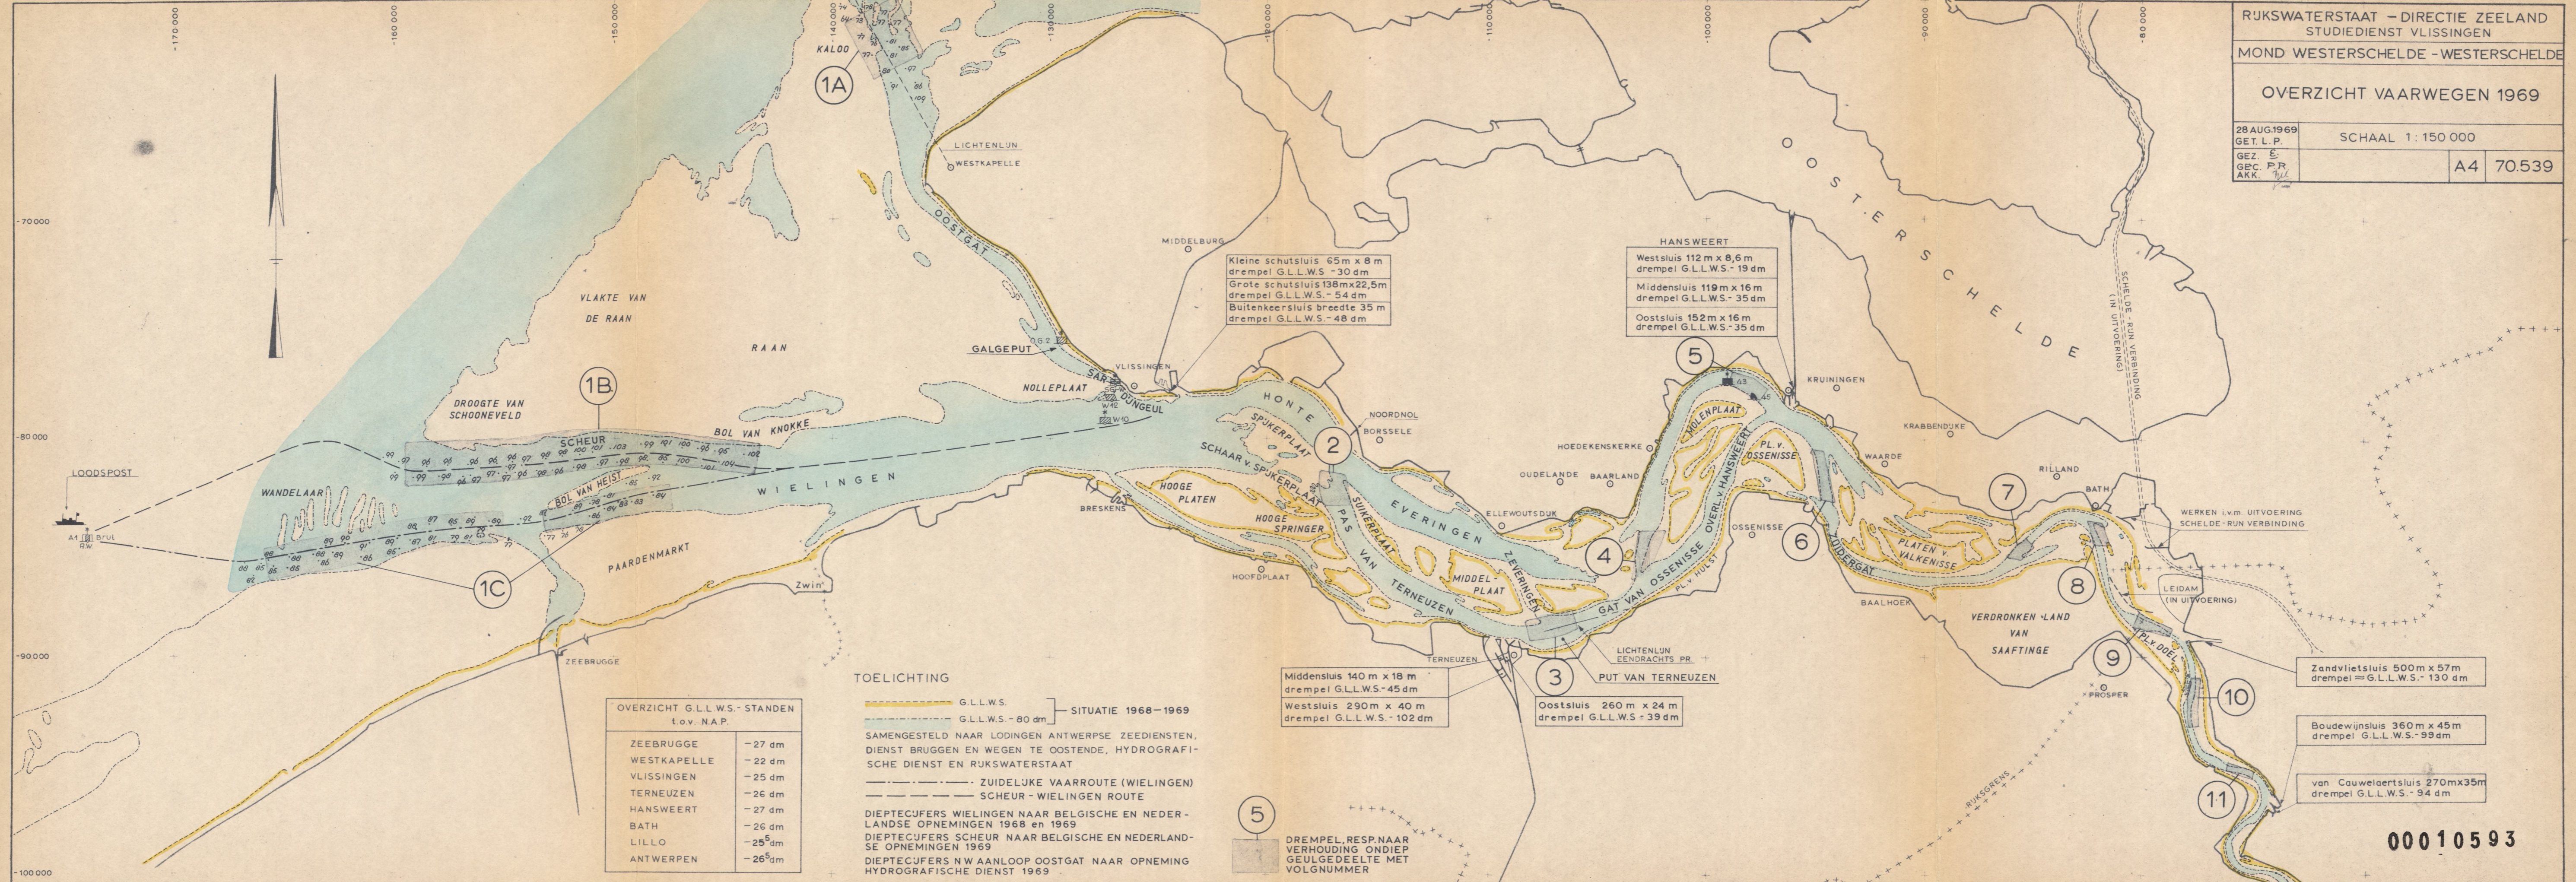

OVERZICHT G.L.L.W.S.-STANDEN t.o.v. N.A.P.

ZEEBRUGGE	-27 dm
WESTKAPELLE	-22 dm
VLISSINGEN	-25 dm
TERNEUZEN	-26 dm
HANSWEERT	-27 dm
BATH	-26 dm
LILLO	-25 ⁵ dm
ANTWERPEN	-26 ⁵ dm

TOELICHTING

— G.L.L.W.S. — SITUATIE 1968-1969
 - - - G.L.L.W.S. - 80 dm

SAMENGESTELD NAAR LODINGEN ANTWERPSE ZEEDIENSTEN, DIENST BRUGGEN EN WEGEN TE OOSTENDE, HYDROGRAFISCHE DIENST EN RJKSWATERSTAAT

— ZUIDELIJKE VAARROUTE (WIELINGEN)
 - - - SCHEUR - WIELINGEN ROUTE

DIETPECUFERS WIELINGEN NAAR BELGISCHE EN NEDERLANDSE OPNEMINGEN 1968 en 1969
 DIETPECUFERS SCHEUR NAAR BELGISCHE EN NEDERLANDSE OPNEMINGEN 1969
 DIETPECUFERS N W AANLOOP OOSTGAT NAAR OPNEMING HYDROGRAFISCHE DIENST 1969

Middensluis 140 m x 18 m
drempel G.L.L.W.S. - 45 dm
Westsluis 290 m x 40 m
drempel G.L.L.W.S. - 102 dm

Oostsluis 260 m x 24 m
drempel G.L.L.W.S. - 39 dm

5
DREMPEL, RESP. NAAR VERHOUDING ONDIEP GEUL GEDEELTE MET VOLGNUMMER

HANSWEERT
Westsluis 112 m x 8,6 m
drempel G.L.L.W.S. - 19 dm
Middensluis 119 m x 16 m
drempel G.L.L.W.S. - 35 dm
Oostsluis 152 m x 16 m
drempel G.L.L.W.S. - 35 dm

Zandvlietsluis 500 m x 57 m
drempel ≈ G.L.L.W.S. - 130 dm

Boudewijnsluis 360 m x 45 m
drempel G.L.L.W.S. - 99 dm

van Cauwelaertsluis 270 m x 35 m
drempel G.L.L.W.S. - 94 dm