


AFGEVOERD NAAR

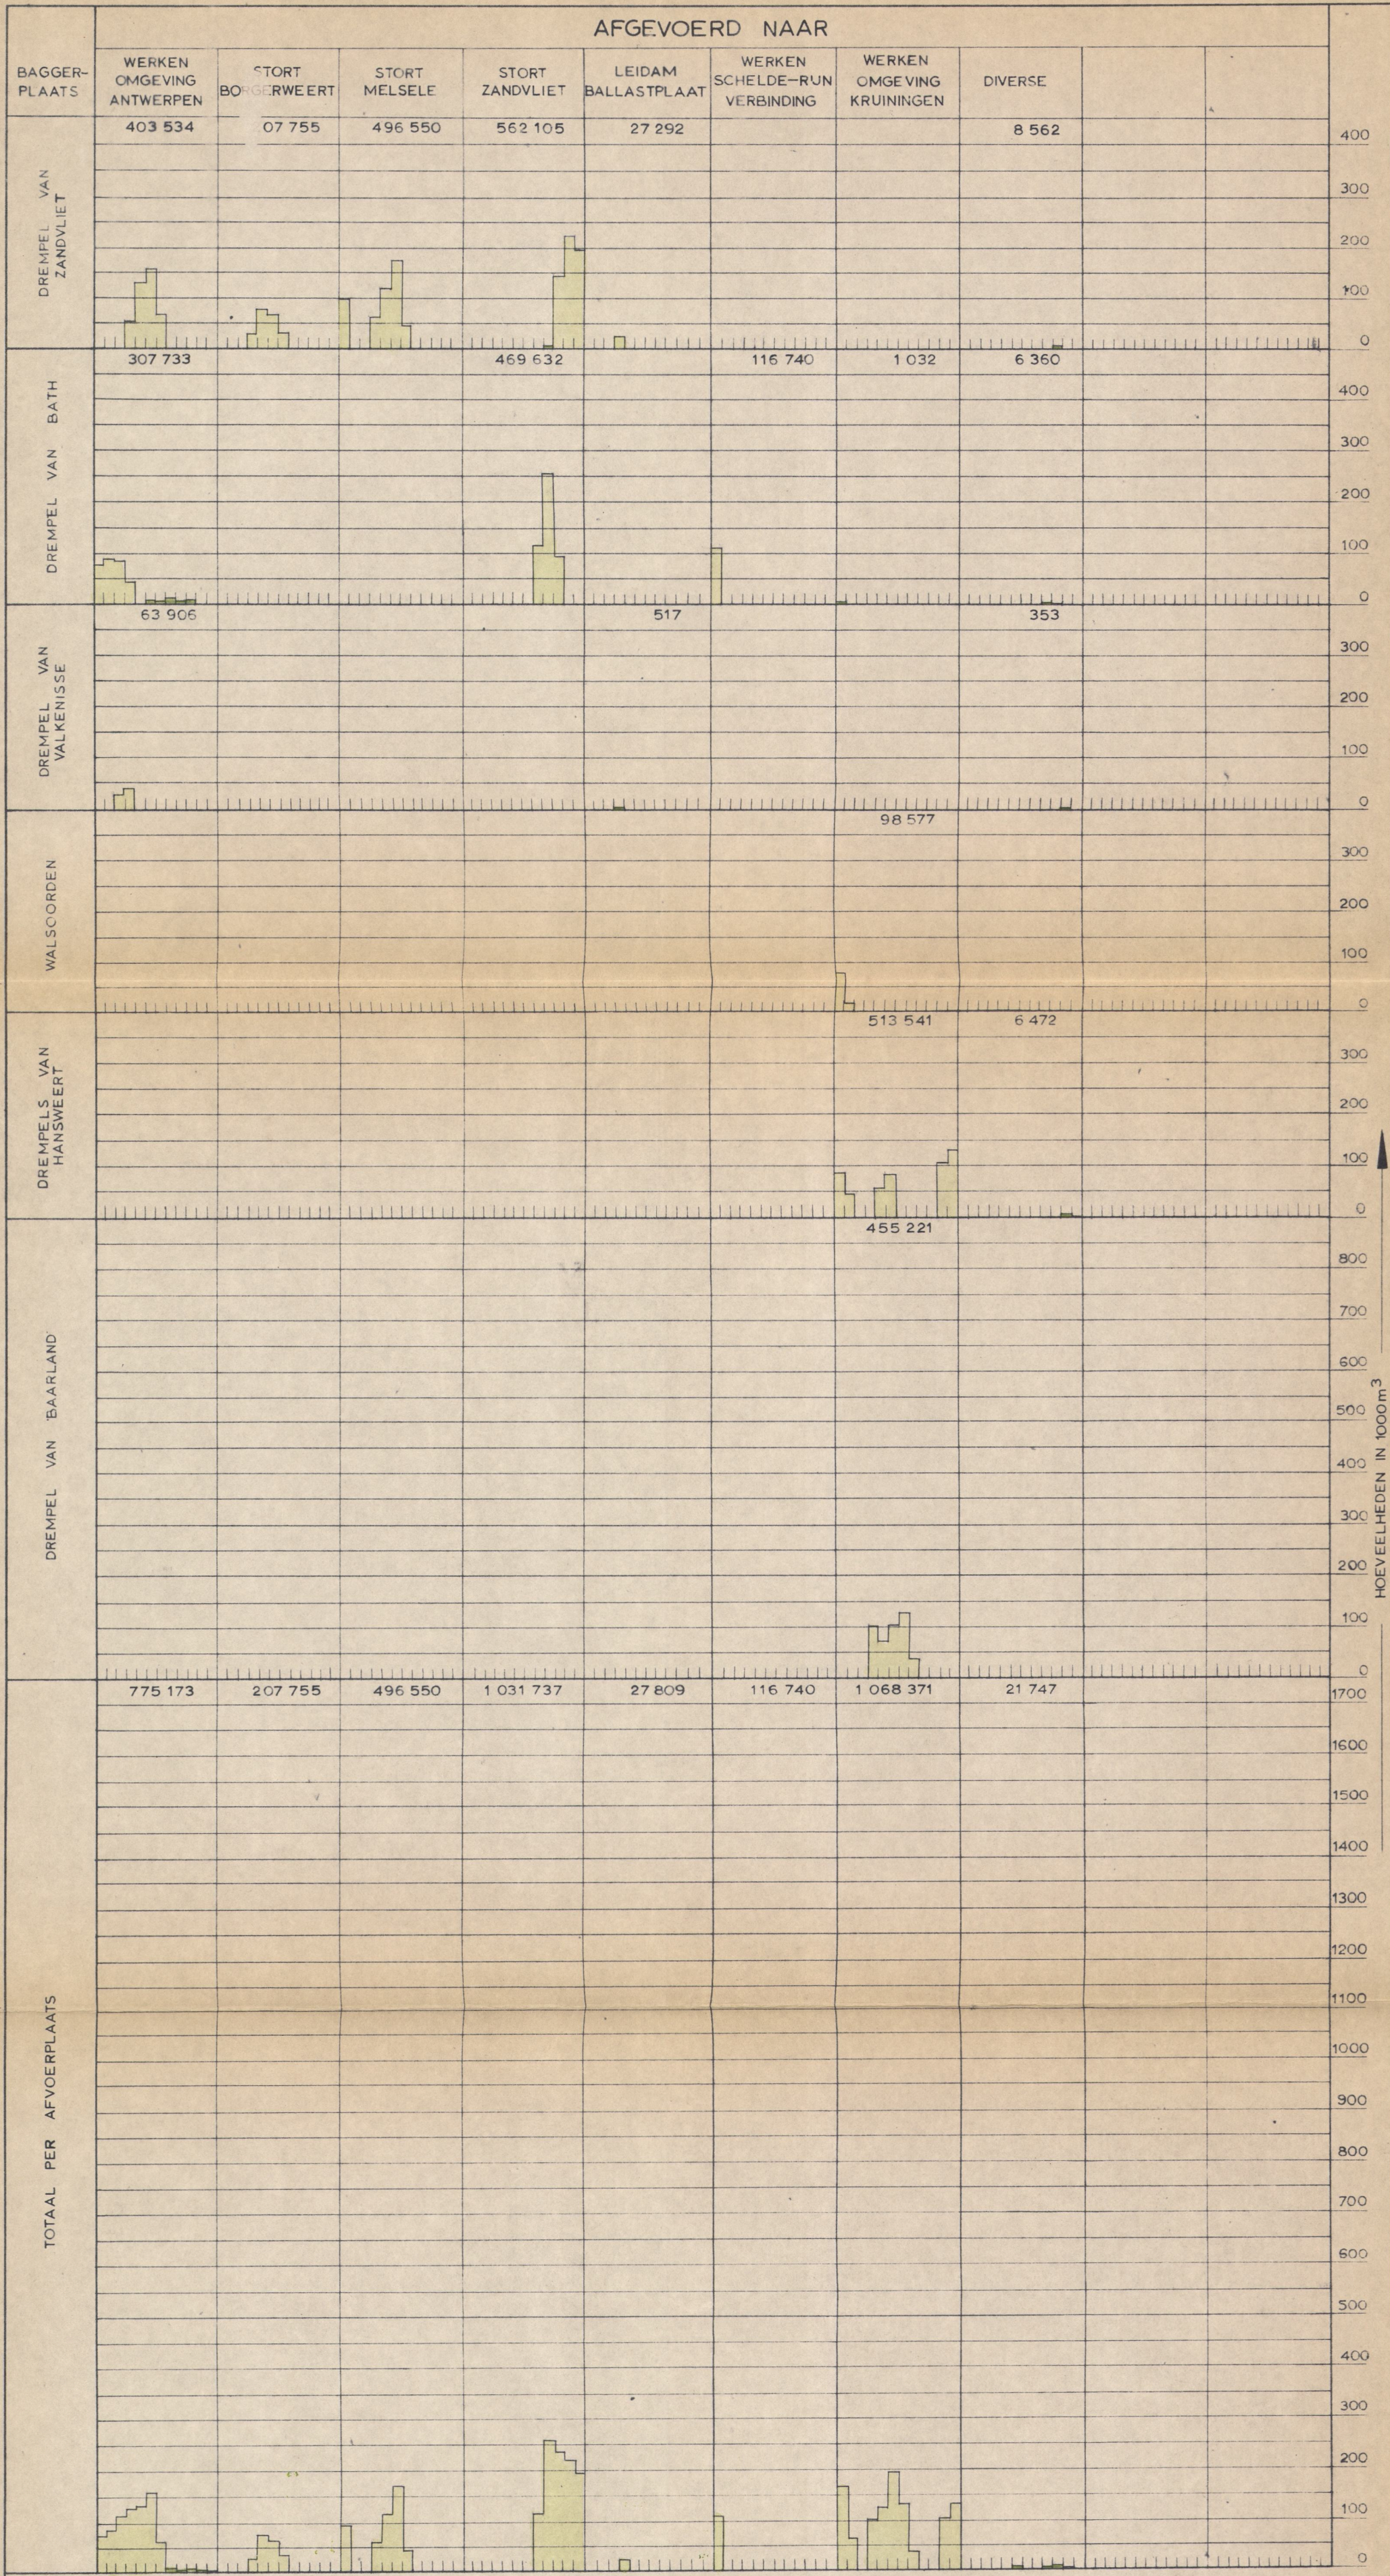

HOEVEELHEDEN IN 1000 m³

00010593

TOELICHTING

ALLE GETALLEN GEVEN DE JAARHOEVEELHEDEN IN M³ AAN EEN SPECIFICATIE STAAT VERMELD OP TEK A3-70.116 (BULAGE 8^o)

AFGEVOERD BUITEN RIVERBED

RIJKSWATERSTAAT - DIRECTIE ZEELAND
 STUDIEDIENST VLISSINGEN
WESTERSCHELDE
 DREMPELS VAN ZANDVLIET t/m BAARLAND
 OVERZICHT ONDERHOUDSBAGGERWERKEN
 1969

28 MEI 1970
 GET. A.B.
 GEZ. *PR*
 AKK. *PR*

A3 70.238

NOTA 701 BULAGE 9b