

RIJKSWATERSTAAT DIRECTIE ZEELAND  
STUDIEDIENST VLISSINGEN

WESTERSCHELDE - BELGISCHE SCHELDE

OMGEVING HANSWEERT TOT OMGEVING BURCHT

BAGGER-EN STORTPLAATSEN 1969

2 Sept 1970 GET. L.P.	SCHAAL 1 50000
GEZ. E. GEC. P.R. AKK.	A4 70.540

00010593

O O S T E R S C H E L D E

TOELICHTING


- DIJK-EN KUSTLIJN
- STRANDHOOFDEN EN KADEN
- DIEPTELIJN VAN G.L.L.W.S.
- " " " - 20 dm
- " " " - 50 dm
- " " " - 80 dm
- " " " - 120 dm
- " " " - 200 dm
- " " " - 300 dm

COÖRDINATEN IN METERS t.o.v. AMERSFOORT  
SITUATIE DIEPTELIJNEN SAMENGESTELD NAAR  
LODINGEN IN 1968/'69 VERRICHT DOOR DE ANT-  
WERPSE ZEEDIENSTEN EN IN 1969 VERRICHT  
DOOR DE RIJKSWATERSTAAT

- ▨ BAGGERPLAATSEN
- ▨ STORTPLAATSEN
- ▨ BAGGERSPECIE
- Westsluis 112m x 86m  
drempel G.L.L.W.S.-19dm
- Middensluis 119m x 16m  
drempel G.L.L.W.S.-35dm
- Oostsluis 152m x 16m  
drempel G.L.L.W.S.-35dm

OVERZICHT G.L.L.W.S. STANDEN  
t.o.v. N.A.P.

HANSWEERT	-27 dm
BATH	-26 dm
LILLO	-25,5 dm
ANTWERPEN	-26,5 dm

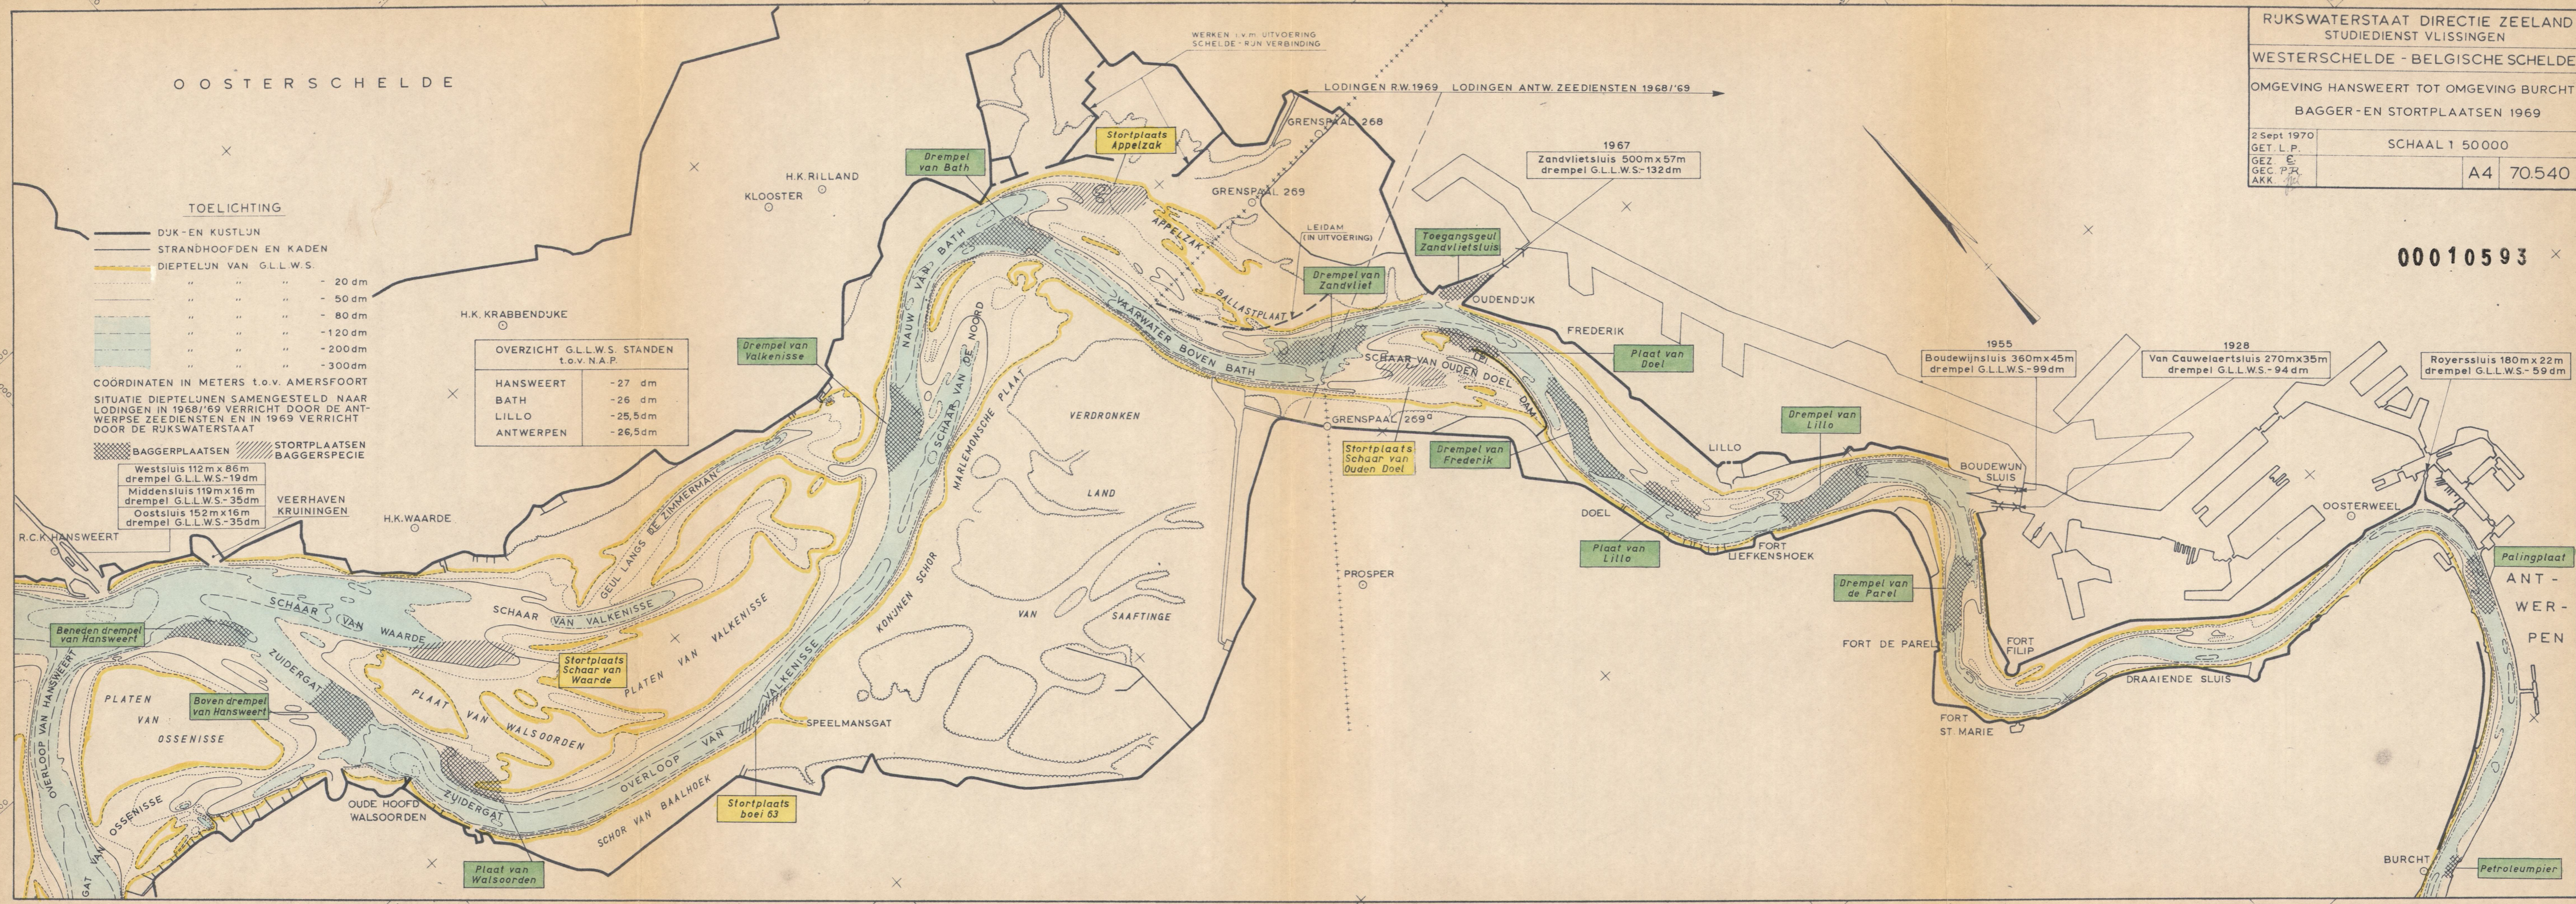

Petroleumpier