


SECTIE C 3<sup>E</sup> BLAD

SECTIE B 3<sup>E</sup> BLAD

SECTIE B 4<sup>E</sup> BLAD

GEME MOORDRECHT

VOORHAVEN  
JULIANASLUIS

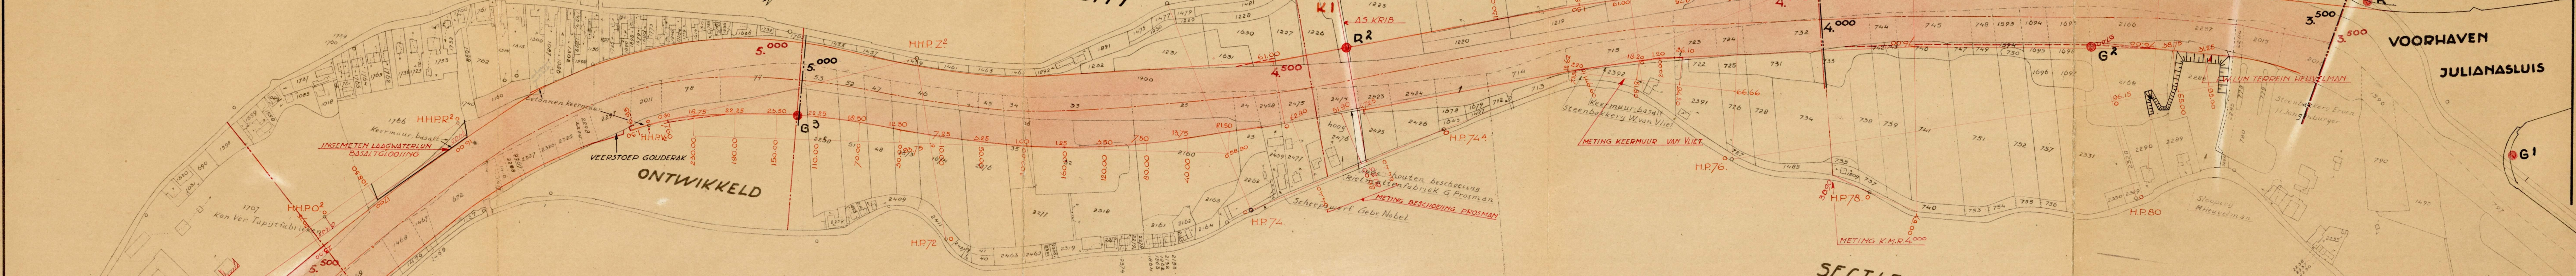

SECTIE A 2<sup>E</sup> BLAD

SECTIE B 1<sup>E</sup> BLAD

GEME GOUDERAK

SECTIE B 2<sup>E</sup> BLAD

**VERKLARING**

- GRENZ VAN ONTEIGENING = NORMAALLUN =
- GRENZ BAGGERWERK
- AANGEHOUDEN NORMAALLUN = GRENZ BAGGERWERK
- OUD RIVIERAS
- NIEUWE RIVIERAS
- OUDE KILOMETERRAAI
- NIEUWE KILOMETERRAAI
- MATEN IN METERS

- RIJKSEIGENDOM
- K1 KRIB N<sup>o</sup>1
- R1 GELEIDELICHT ROOD N<sup>o</sup>1
- G1 ID. GROEN N<sup>o</sup>1



**RIJKSWATERSTAAT. DIR. BENEDENRIVIEREN**  
**WERKEN.**  
**VERBETERING**  
**HOLLANDSCHE JUSSEL.**  
**OVERZICHT- EN UITZETKAART.**

OPN. D.D. 1939/1940. GET. D.D. 1940. GEZ. D.D. 1941/42  
 PAR. n<sup>o</sup> 1/2. PAR. n<sup>o</sup> 2/3. PAR. n<sup>o</sup> 4/5. PAR. n<sup>o</sup> 6/7.

**SCHAAL 1:2500. BULAGE 6**

K.N.<sup>o</sup> FORM. Δ 5 REG. N.<sup>o</sup>