

D1:328864

**RIJKSWATERSTAAT DIR. BENEDENRIVIEREN
WERKEN**

**VERBETERING
HOLLANDSCHE USSEL
OVERZICHT-EN UIZETKAART**

OPN. D.D. 1939/1940	GET. D.D. 1940	GEZ. D.D. APRIL '41
PAR. W.V. V.D.H.	PAR. W.V. V.D.H.	PAR. V.D.H.

SCHAAL 1:2500 BIJLAGE 9

K.N. ^B	FORM. Δ 6	REG.N. ^B
-------------------	-----------	---------------------


GEM. MOORDRECHT

SECTIE C 3^E BLAD

VERKLARING

- GRENS VAN ONTEIGENING - NORMAALLJN.
- GRENS BAGGERWERK
- AANGEHOUDE NORMAALLJN - GRENS BAGGERWERK
- OUDE RIVIERAS
- NIEUWE RIVIERAS
- OUDE KILOMETERRAADI
- NIEUWE KILOMETERRAADI
- MATEN IN METERS

- RIJKSEIGENDOM
- K1 ——— KRIB N^o 1
- R1 ● GELEIDELICHT ROOD N^o 1
- G1 ● ID. GROEN N^o 1

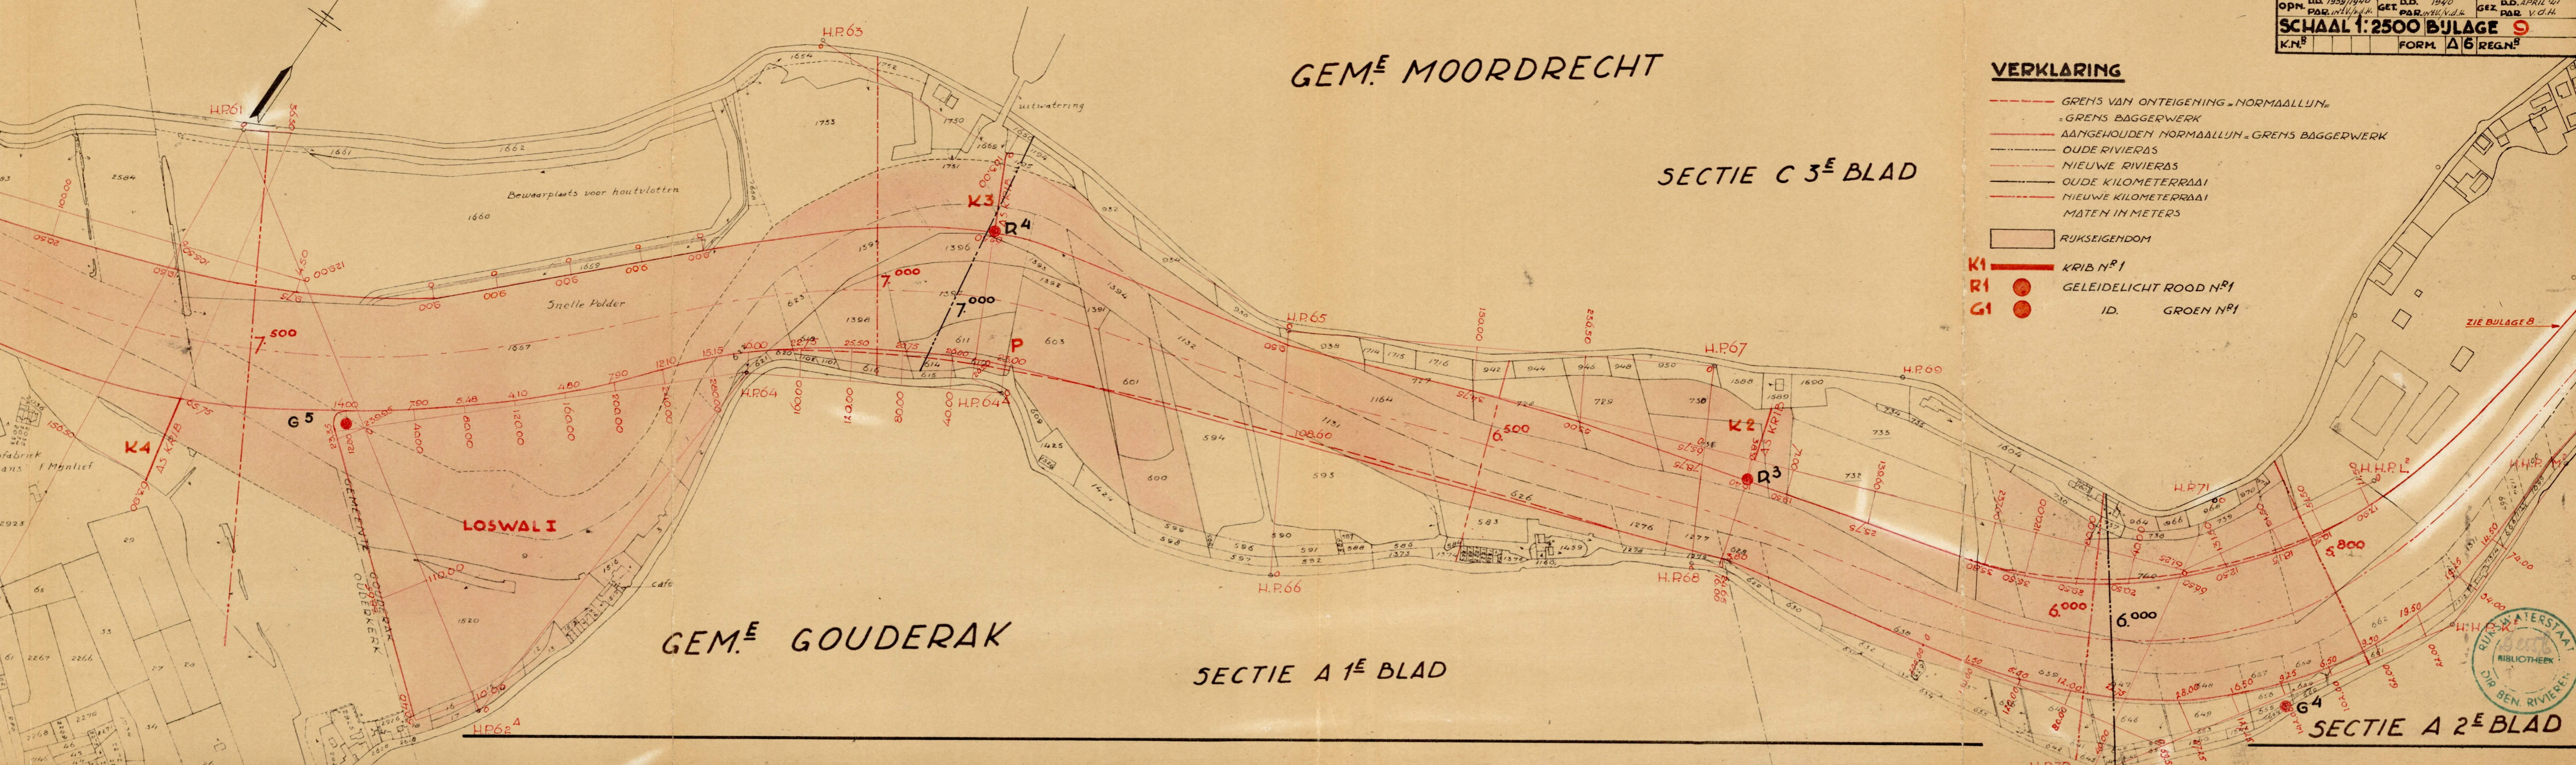

GEM. GOUDERAK

SECTIE A 1^E BLAD

SECTIE A 2^E BLAD

