


# NIEUWERKERK

## SECTIE C 1<sup>E</sup> BLAD

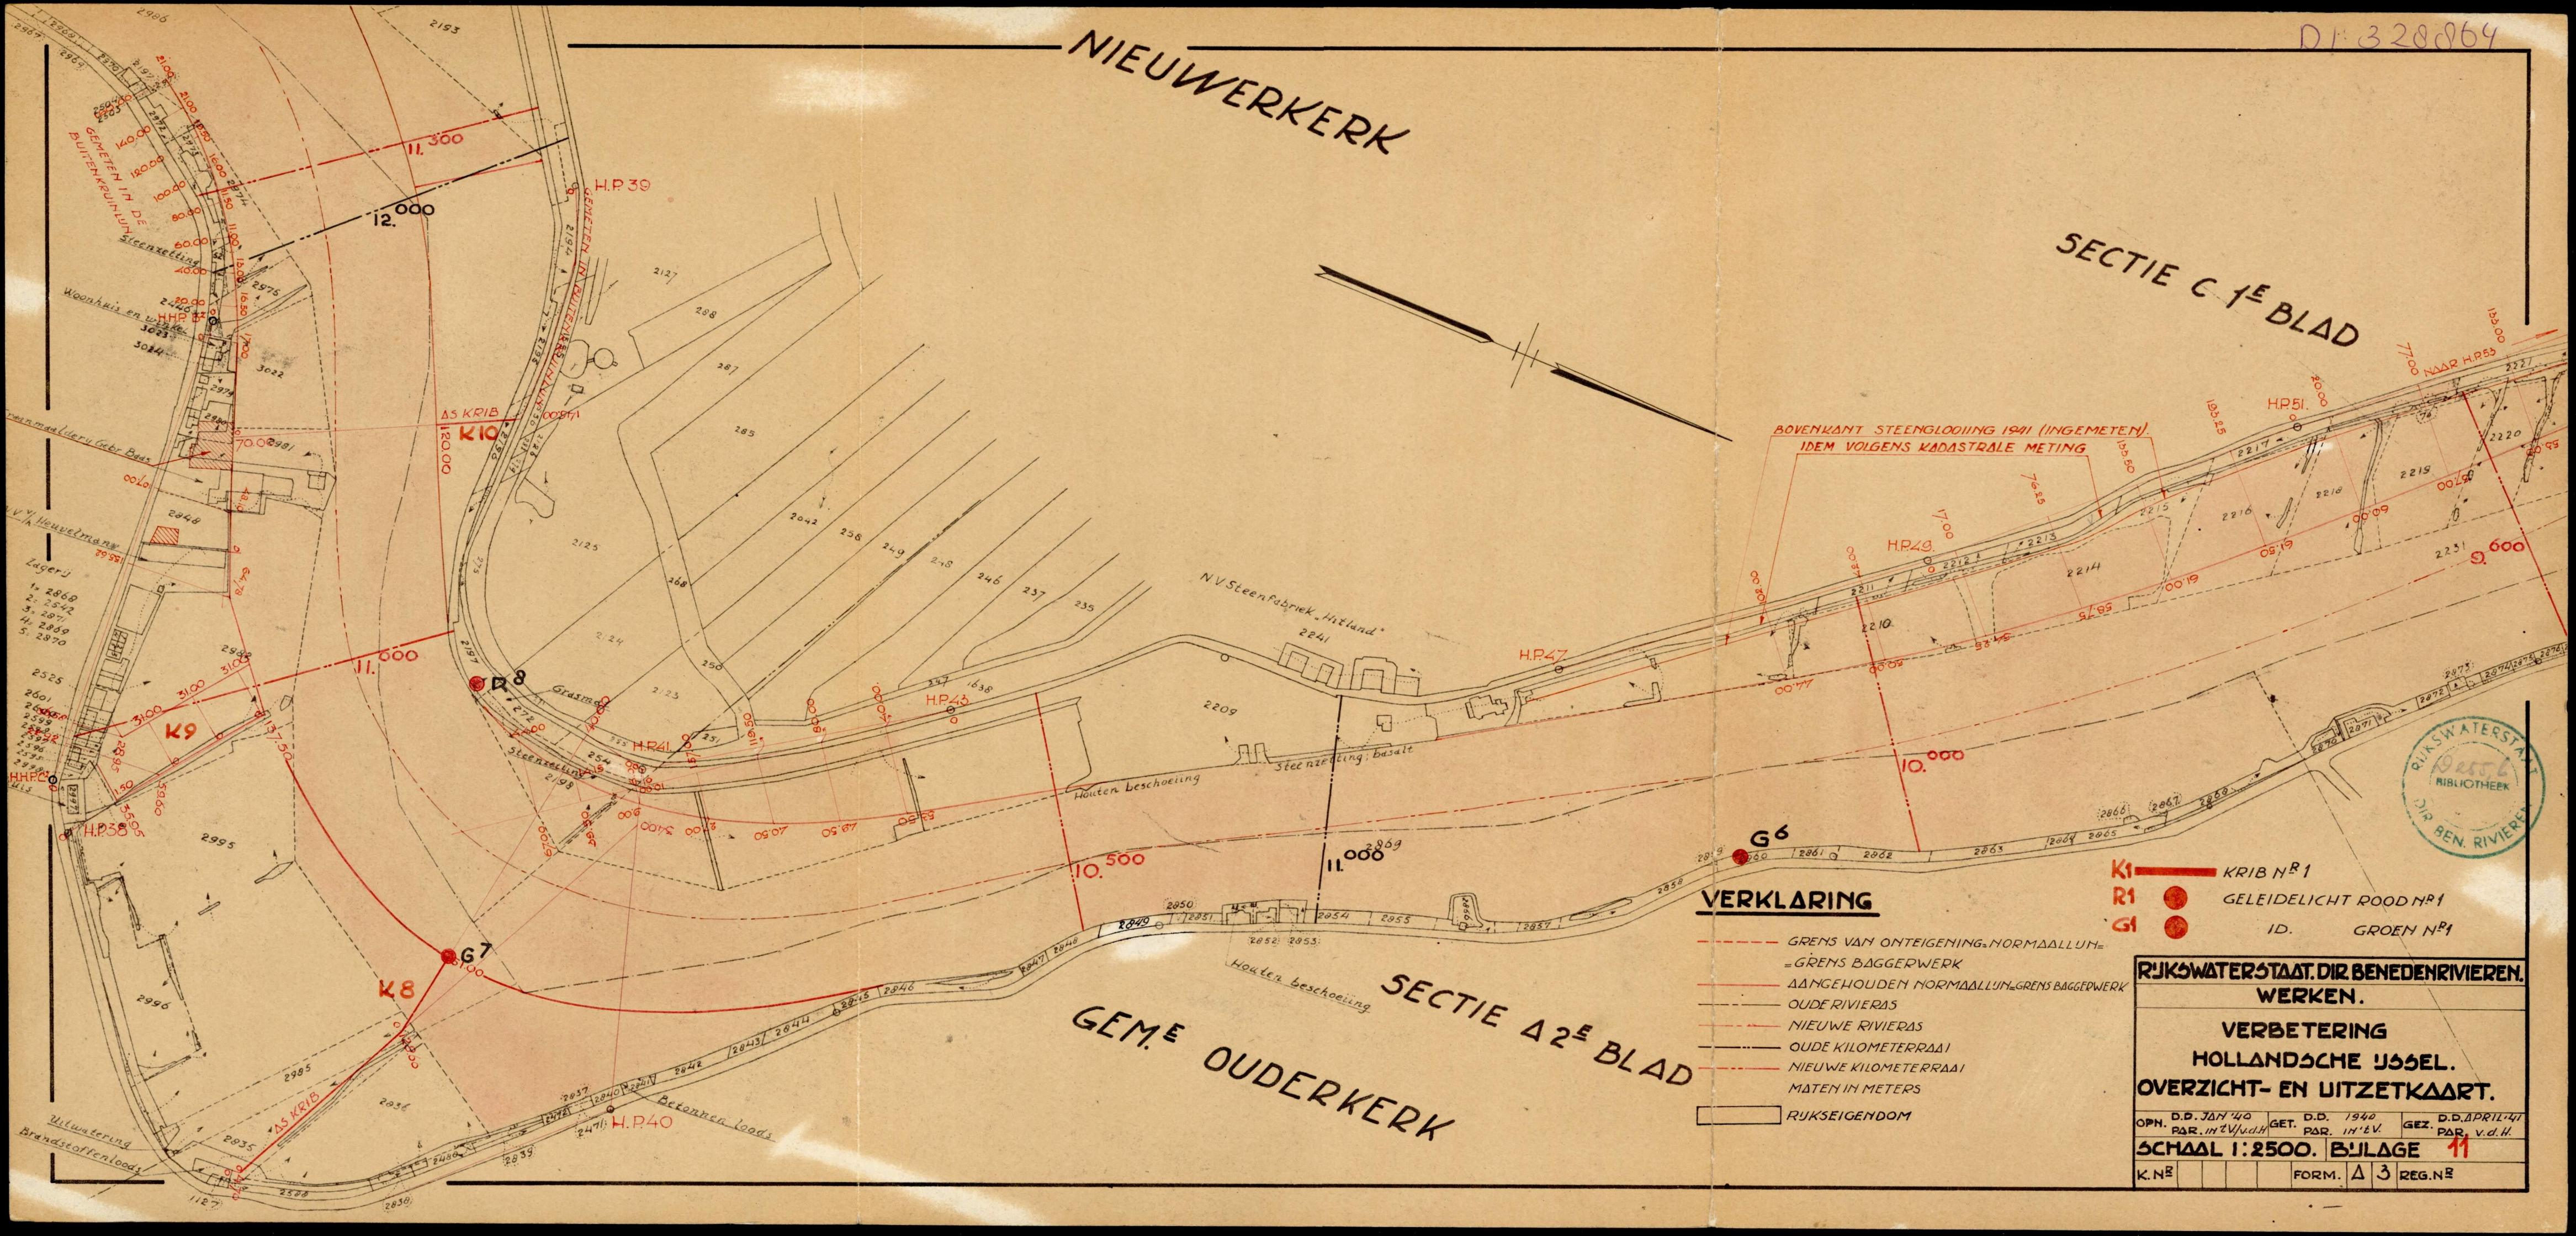


# GEME. OUDERKERK

## SECTIE A 2<sup>E</sup> BLAD

### VERKLARING

- - - - - GRENS VAN ONTEIGENING-NORMAALLUM = GRENS BAGGERWERK
- — — — — ANGEHOUDEN NORMAALLUM-GRENS BAGGERWERK
- — — — — OUDE RIVIERAS
- — — — — NIEUWE RIVIERAS
- — — — — OUDE KILOMETERRAAN
- — — — — NIEUWE KILOMETERRAAN
- MATEN IN METERS
- ▭ RUKSEIGENDOM

- K1 ——— KRIB N<sup>o</sup>1
- R1 ● GELEIDELICHT ROOD N<sup>o</sup>1
- G1 ● ID. GROEN N<sup>o</sup>1

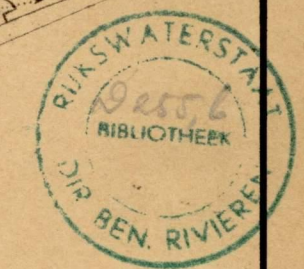

RIJKSWATERSTAAT DIR. BENEDENRIVIEREN. WERKEN.

VERBETERING HOLLANDSCHE IJSEL. OVERZICHT- EN UITZETKAART.

OPN. D.D. JAN '40	GET. D.D. 1940	GEZ. D.D. APRIL '41
PAR. IN '24/udh	PAR. IN 'EV.	PAR. v.d.H.
SCHAAL 1:2500. BIJLAGE 11		
K.N <sup>o</sup>	FORM. A 3	REG.N <sup>o</sup>