


GEM.^E NIEUWERKERK

SECTIE C 2^E BLAD

SECTIE B 4^E BLAD

GEM.^E OUDERKERK

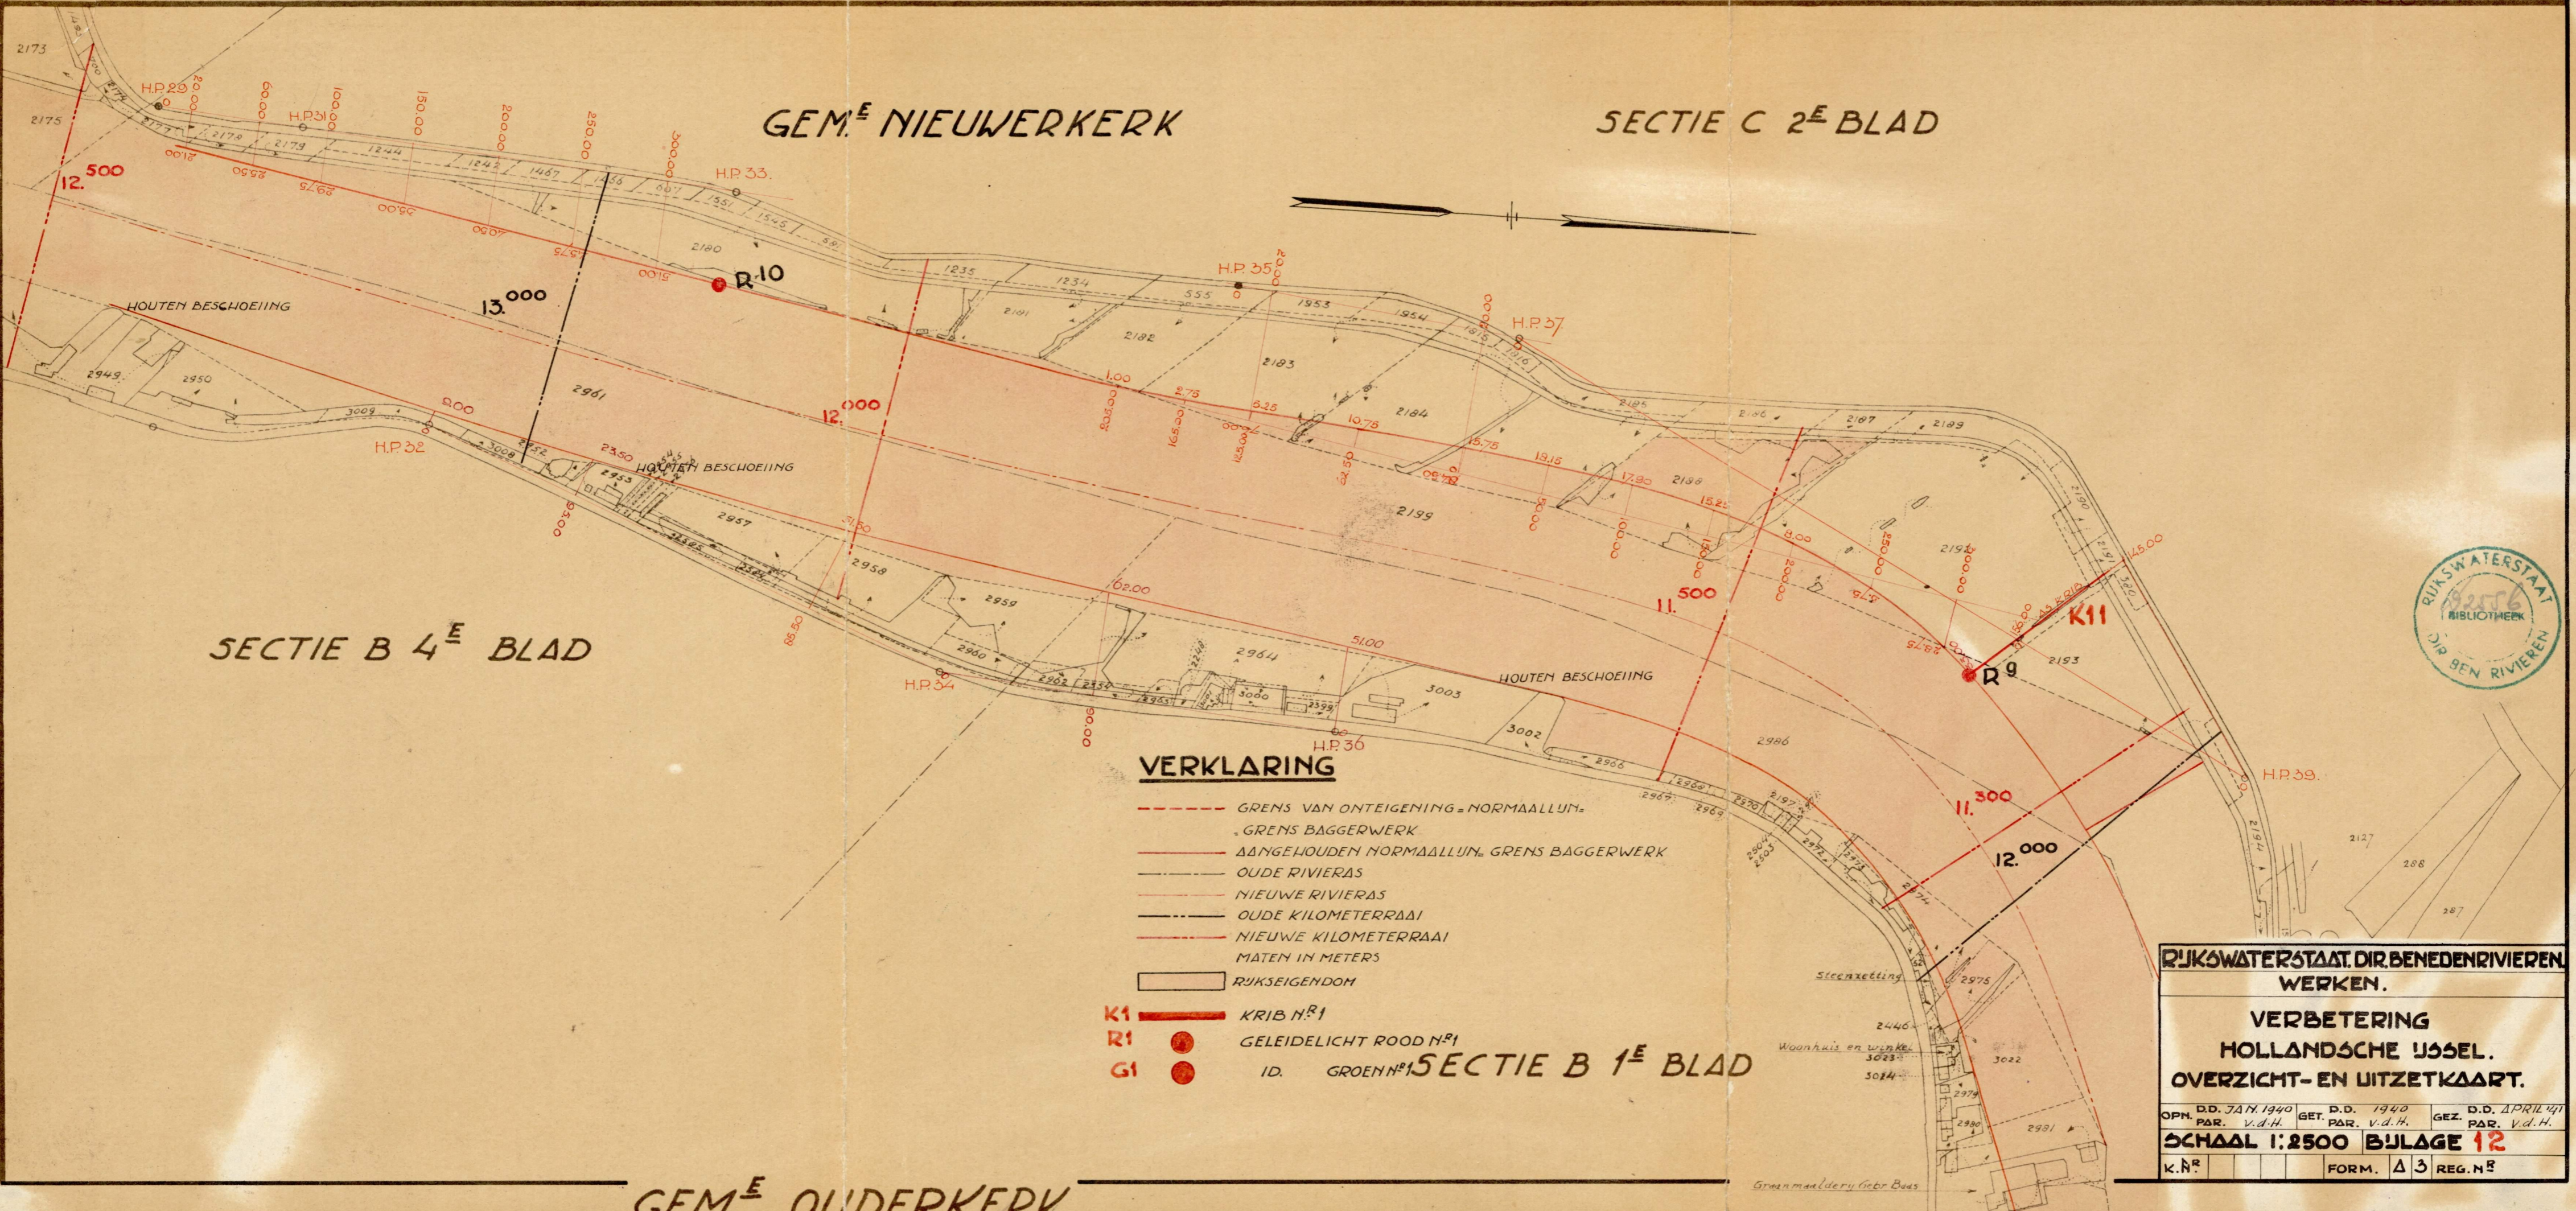

- GRENS VAN ONTEIGENING - NORMAALLIJN
- GRENS BAGGERWERK
- AANGEHOUDEN NORMAALLIJN, GRENS BAGGERWERK
- OUDE RIVIERAS
- NIEUWE RIVIERAS
- OUDE KILOMETERRAAN
- NIEUWE KILOMETERRAAN
- MATEN IN METERS
- RIJKSEIGENDOM

- K1 — KRIB N^o 1
- R1 ● GELEIDELICHT ROOD N^o 1
- G1 ● I.D. GROEN N^o 1

SECTIE B 1^E BLAD



RIJKSWATERSTAAT. DIR. BENEDENRIVIEREN. WERKEN.

VERBETERING HOLLANDSCHE IJSEL. OVERZICHT- EN UITZETKAART.

OPN. D.D. JAN 1940	GET. D.D. 1940	GEZ. D.D. APRIL 1941
PAR. v.d.H.	PAR. v.d.H.	PAR. v.d.H.
SCHAAL 1:2500 BIJLAGE 12		
K.N ^o	FORM. Δ 3	REG. N ^o