


ECTIE B 2^E BLAD 1^E GED.

SECTIE B 3^E BLAD

GEM.^E CAPELLE 1/10 USSEL

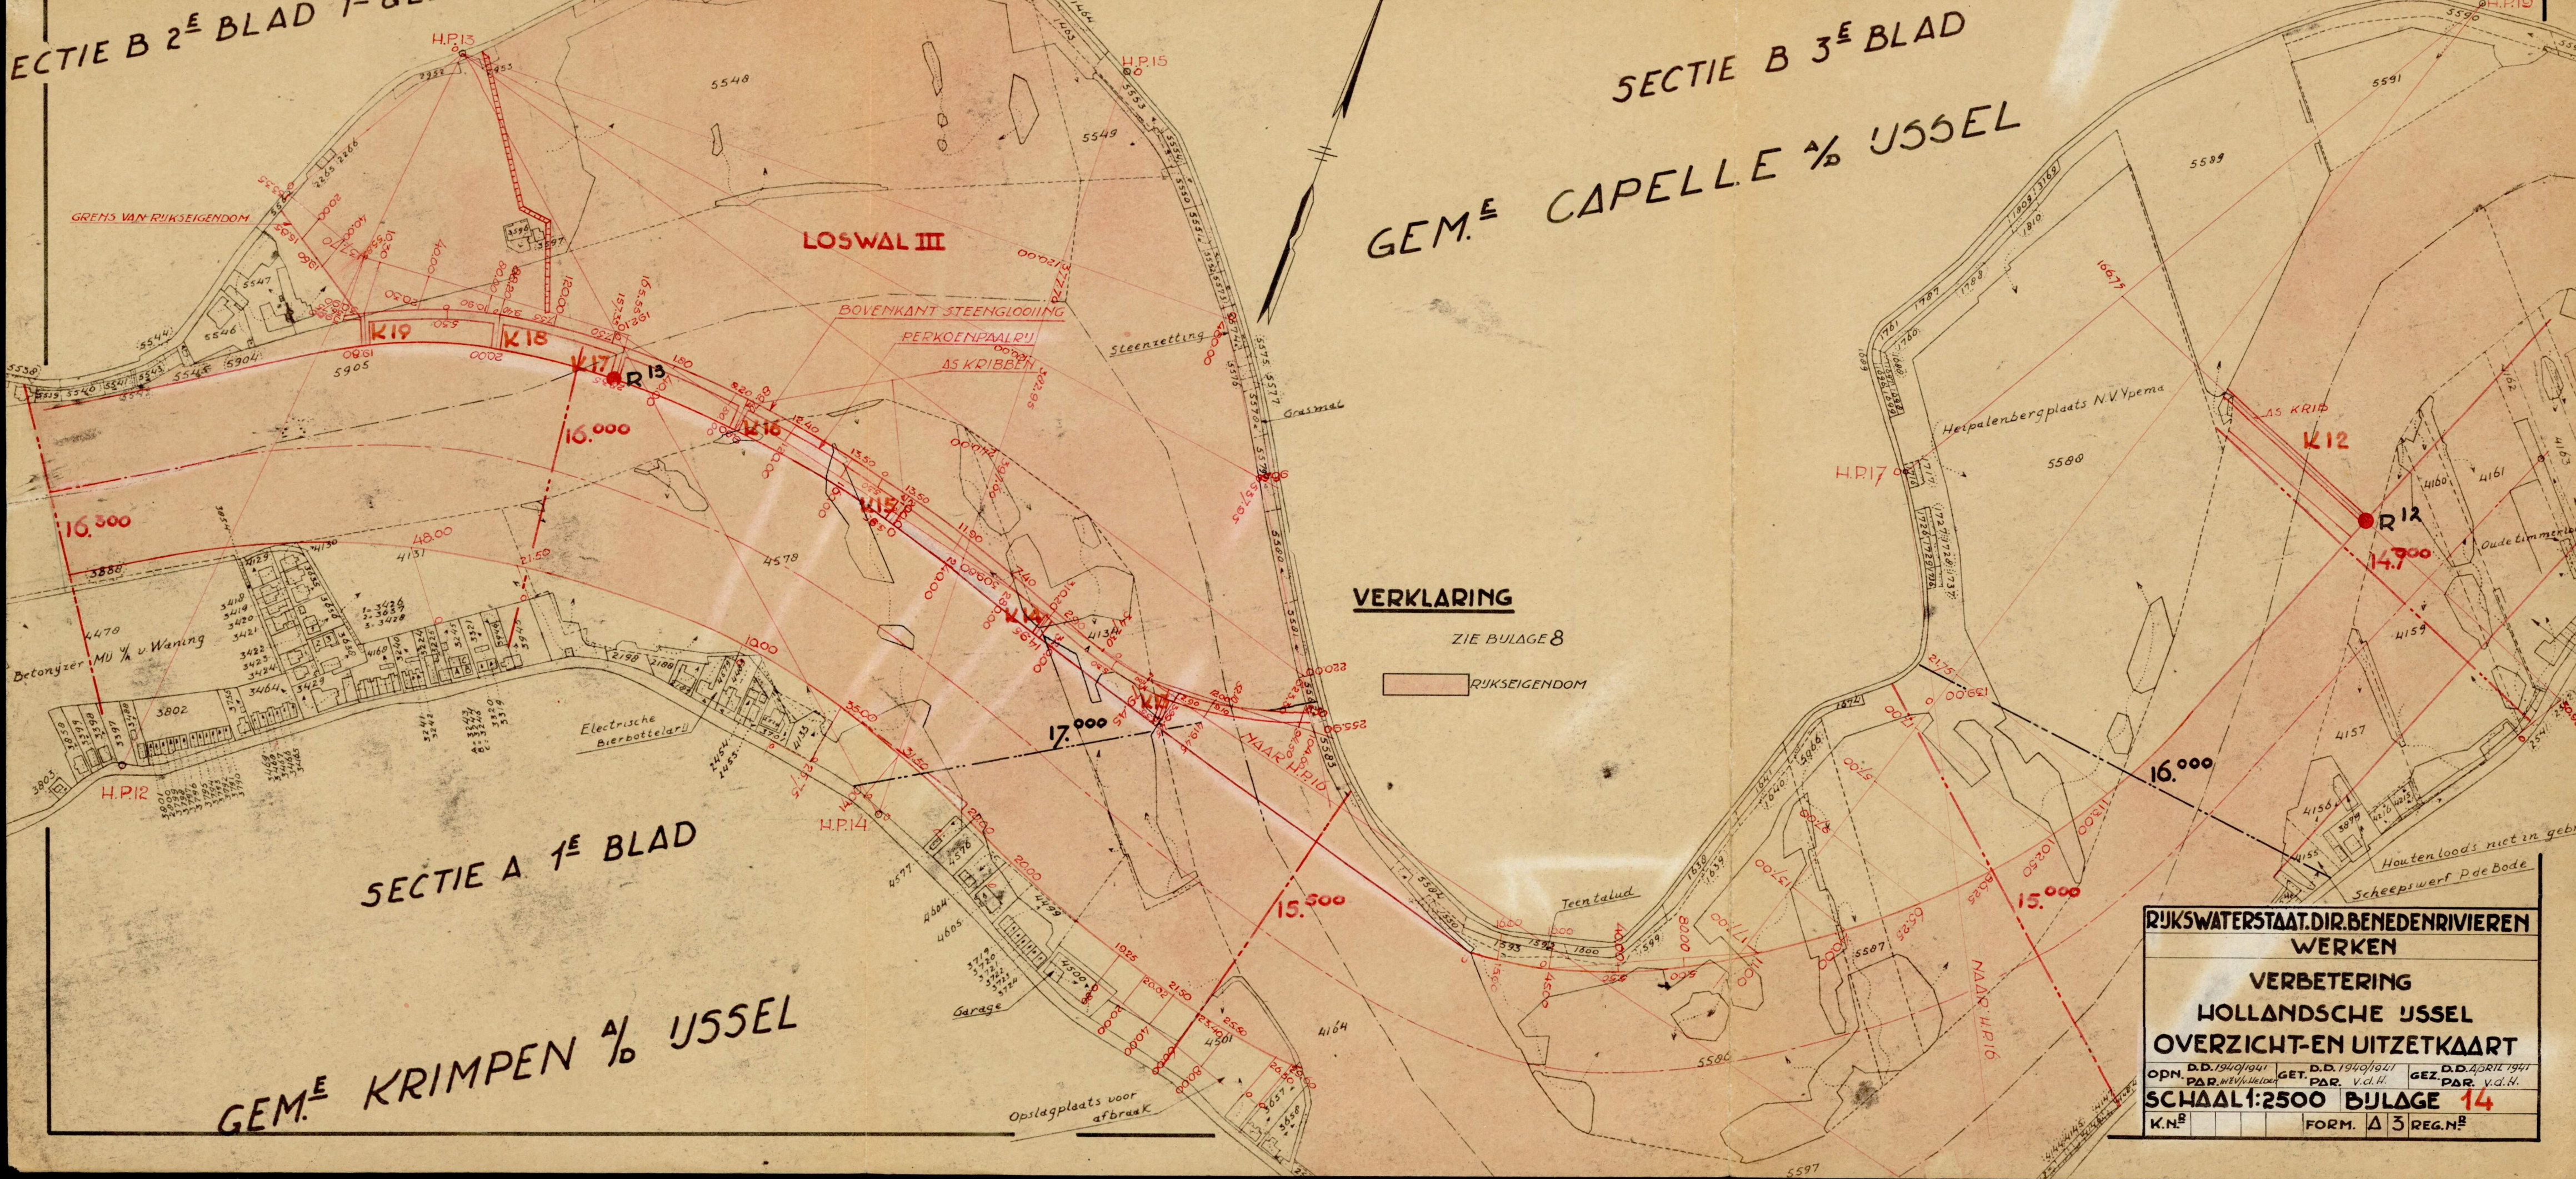

SECTIE A 1^E BLAD

GEM.^E KRIMPEN 1/10 USSEL

RIJKSWATERSTAAT. DIR. BENEDENRIVIEREN		
WERKEN		
VERBETERING		
HOLLANDSCHE USSEL		
OVERZICHT-EN UITZETKAART		
opn. D.D. 1940/1941	GET. D.D. 1940/1941	GEZ. D.D. APRIL 1941
PAR. N.V. v. Heloer	PAR. v.d.H.	PAR. v.d.H.
SCHAAL: 2500 BIJLAGE 14		
K.N. ^E	FORM. Δ 3	REG.N. ^E