DI: 328864

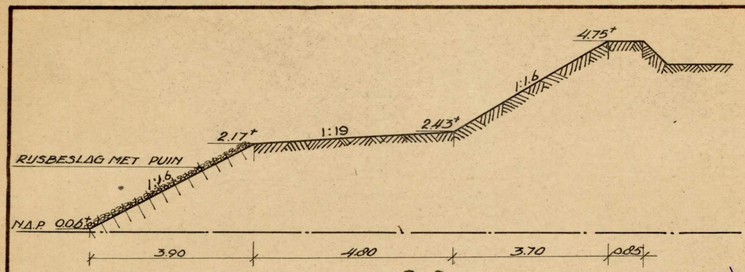

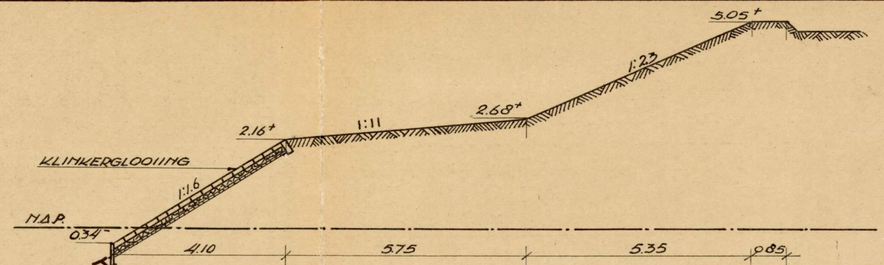

DOORSNEDEN SCHAAL 1:100

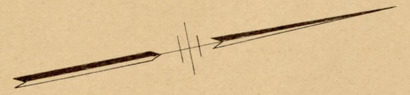

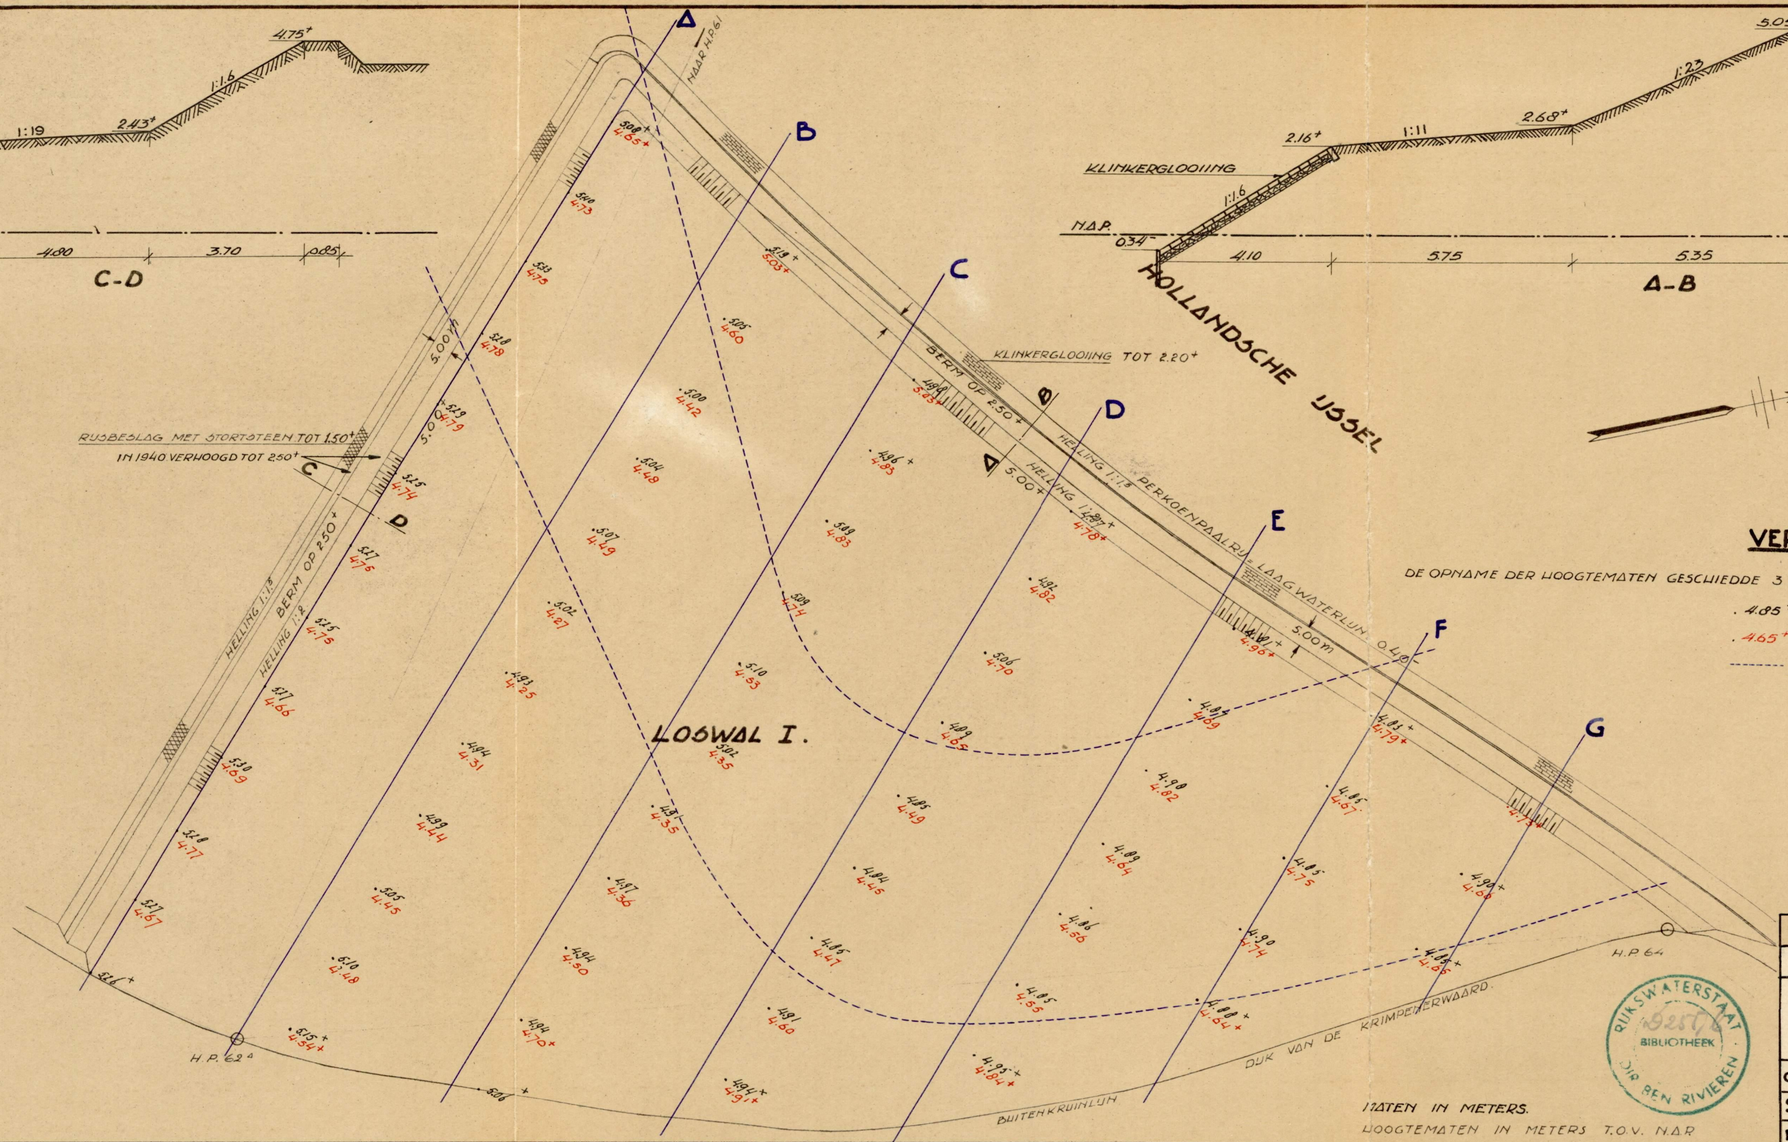

VERKLARING

DE OPNAME DER HOOGTEMATEN GESCHIEDDE 3 WEKEN NA VULLING VAN DEN LOSWAL

. 4.85+ SEPTEMBER 1940.

. 4.65+ SEPTEMBER 1941.

------ LAAGWATERLIJN OUDE VAARGEUL

A, B, C, ENZ. DWARSPROFIELEN BIJLAGE 39

MATEN IN METERS.

HOOGTEMATEN IN METERS T.O.V. N.A.P.

RIJKSWATERSTAAT BIBLIOTHEEK DIR. BEN. RIVIEREN 49257

RIJKSWATERSTAAT - DIR. BENEDENRIVIEREN

WERKEN

VERBETERING HOLLANDSCHE IJSSEL LOSWAL I

OPN.	D.D. DEC. '39 PAR. J. in't V.	GET.	D.D. JAN. 1940 PAR. J. in't V.	GEZ.	D.D. JAN. 40 PAR. v. d. H.

SCHAAL 1:1000 BIJLAGE 16

K.N.R. | FORM. Δ 3 | REG.NR.