




TUSSCHEN K.M.R. 4.²⁰⁰ EN 4.⁴⁰⁰

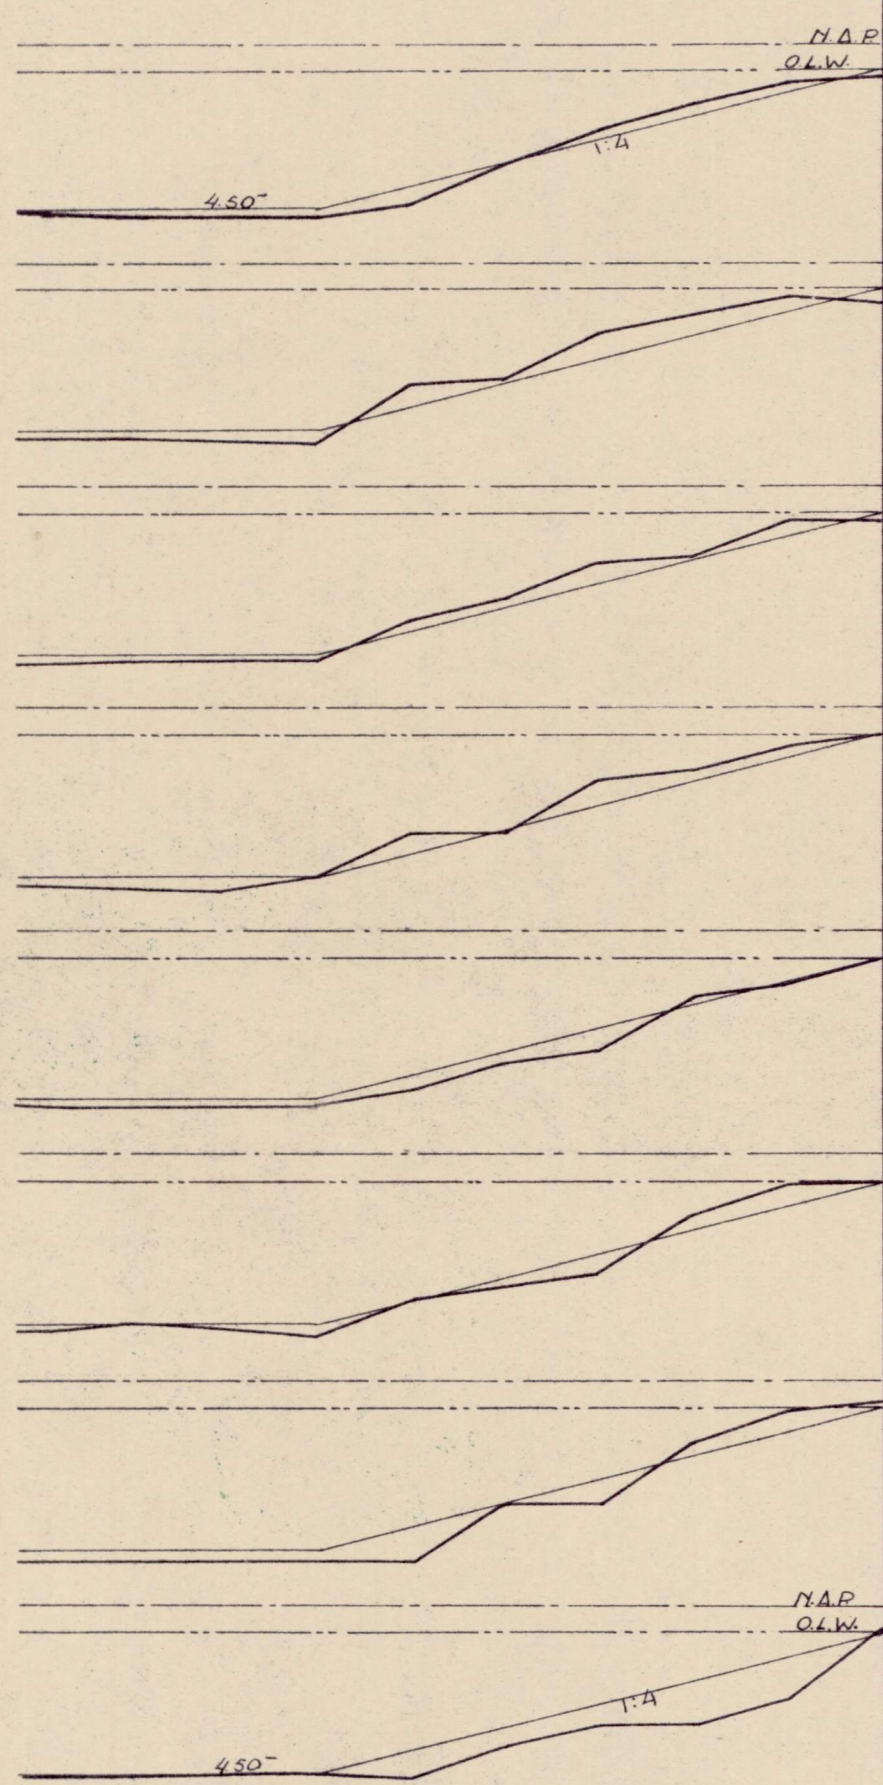


TUSSCHEN K.M.R. 9.²⁰⁰ EN 9.⁴⁰⁰

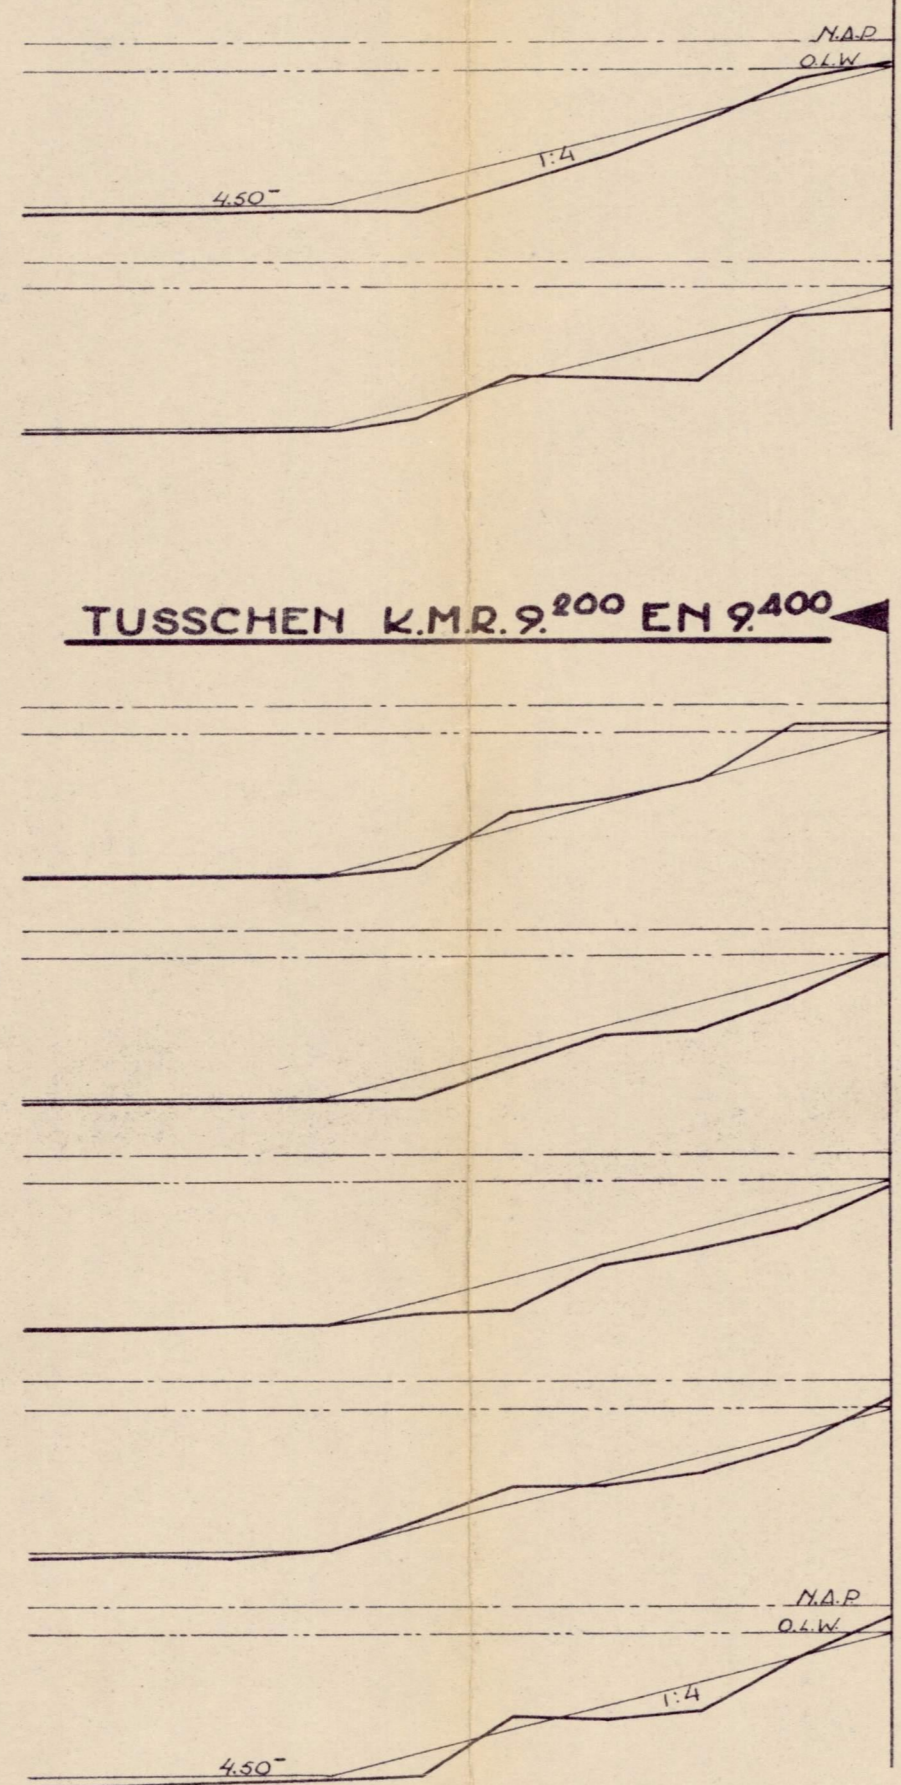


TUSSCHEN K.M.R. 10.⁵⁰⁰ EN 10.⁷⁰⁰

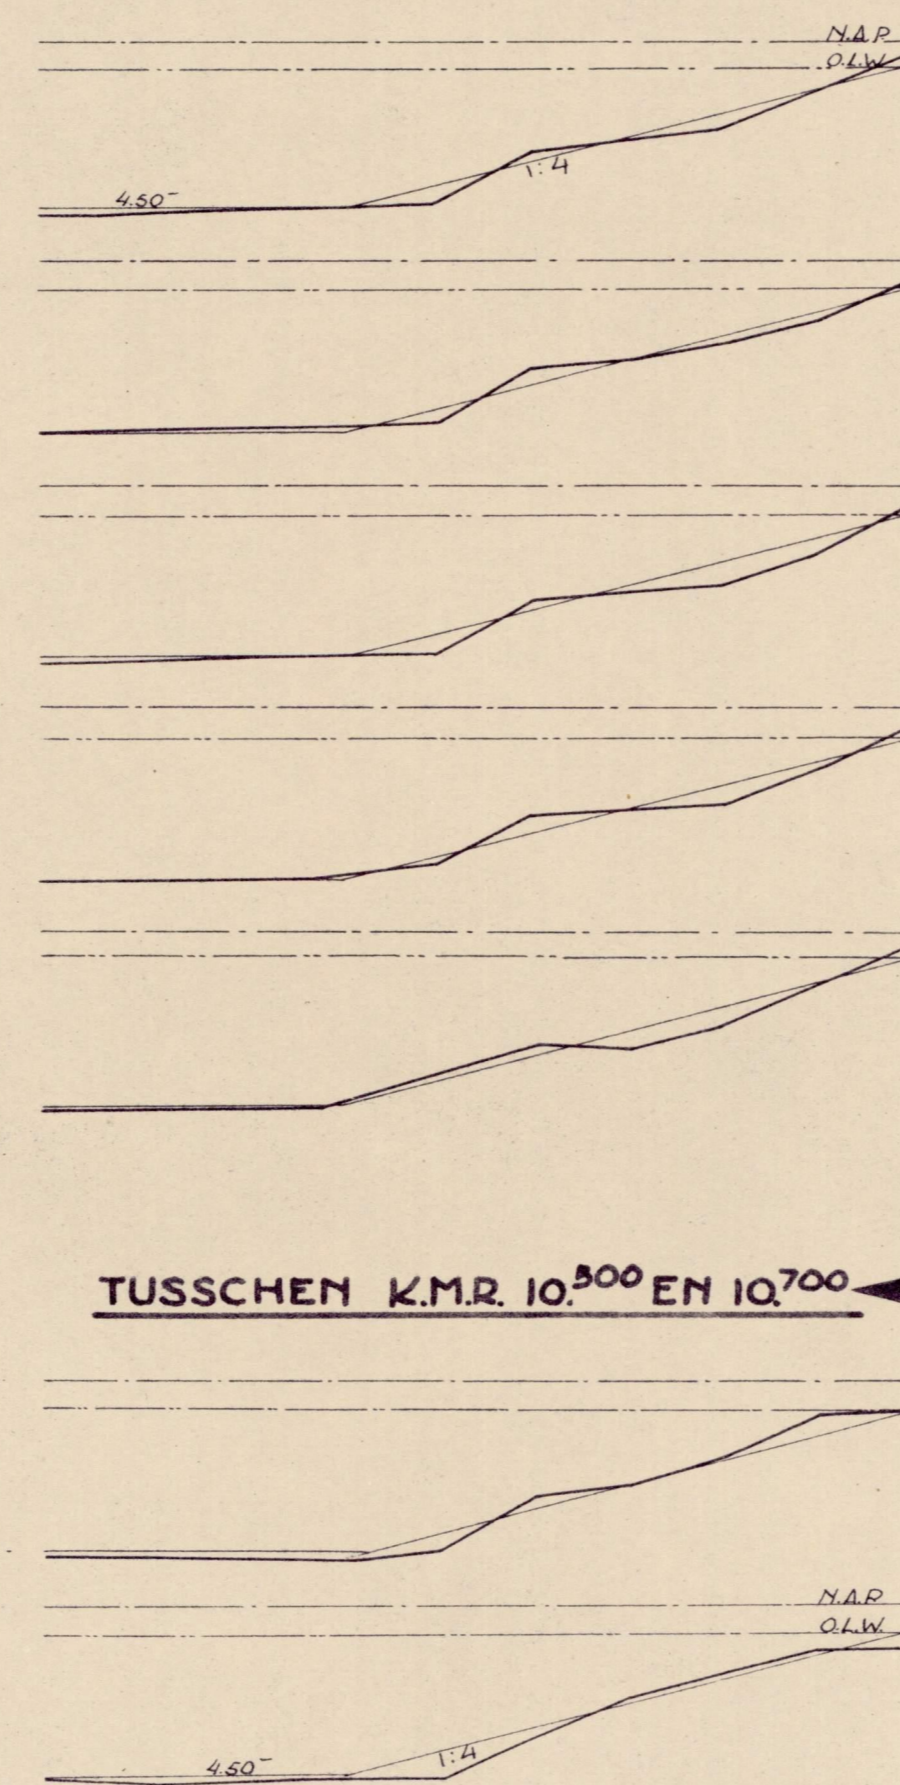

TUSSCHEN K.M.R. 11.⁵⁰⁰ EN 11.⁷⁰⁰

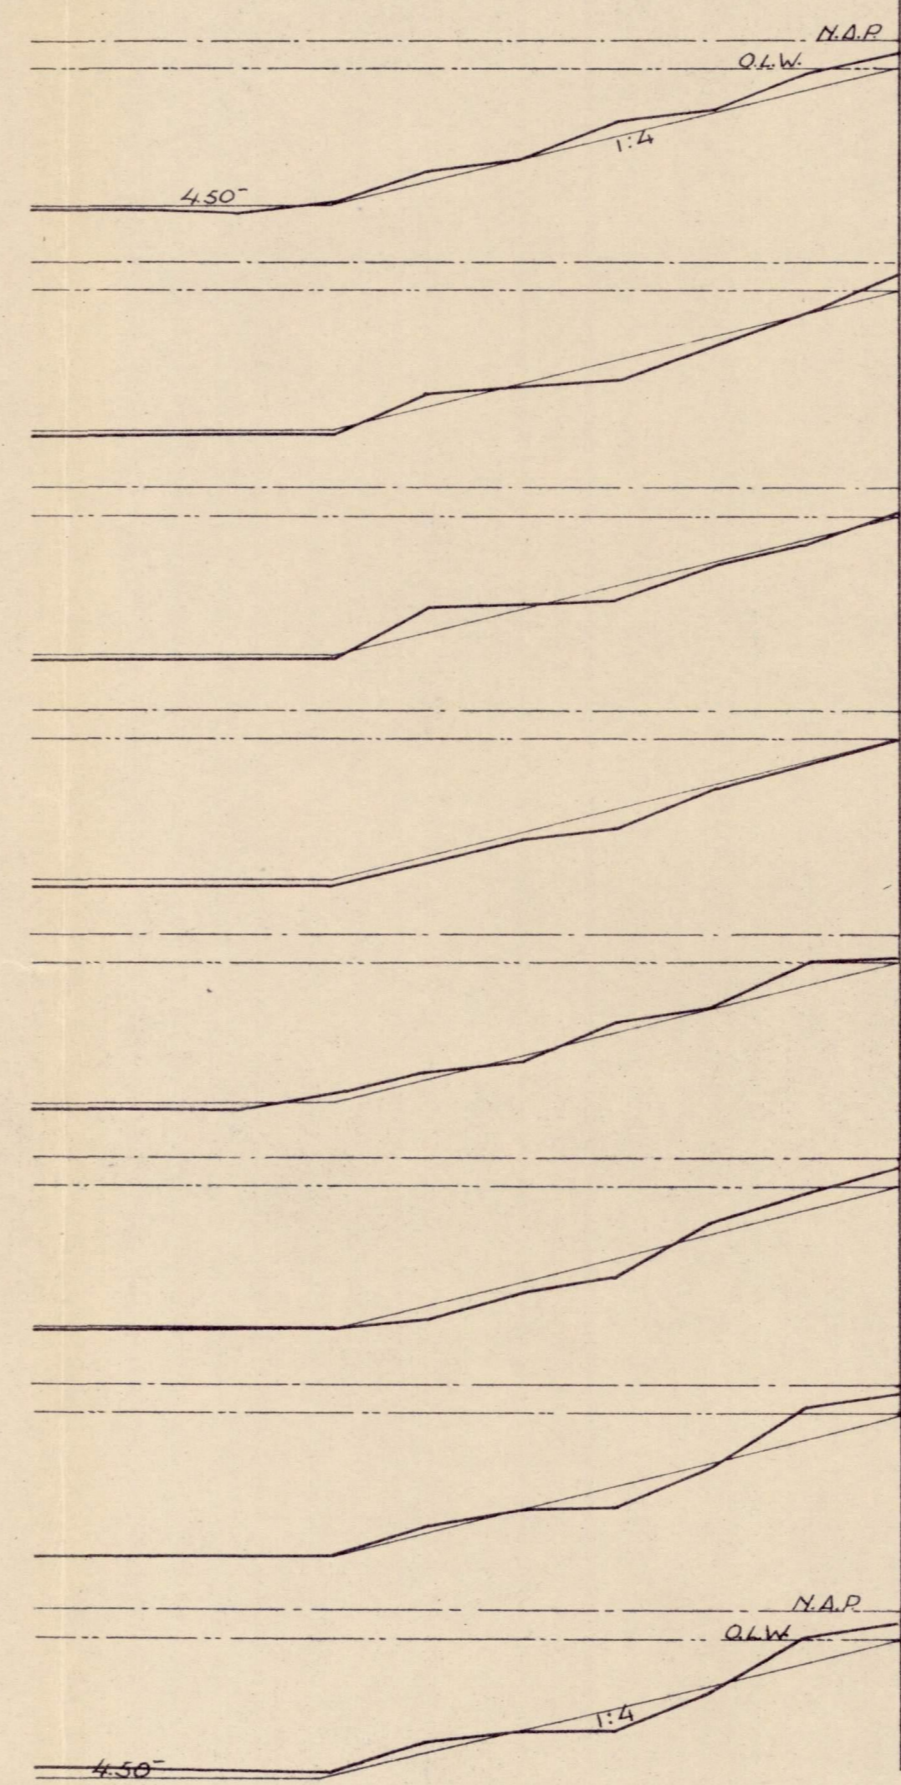

TUSSCHEN K.M.R. 15.³⁰⁰ EN 15.³⁴⁰

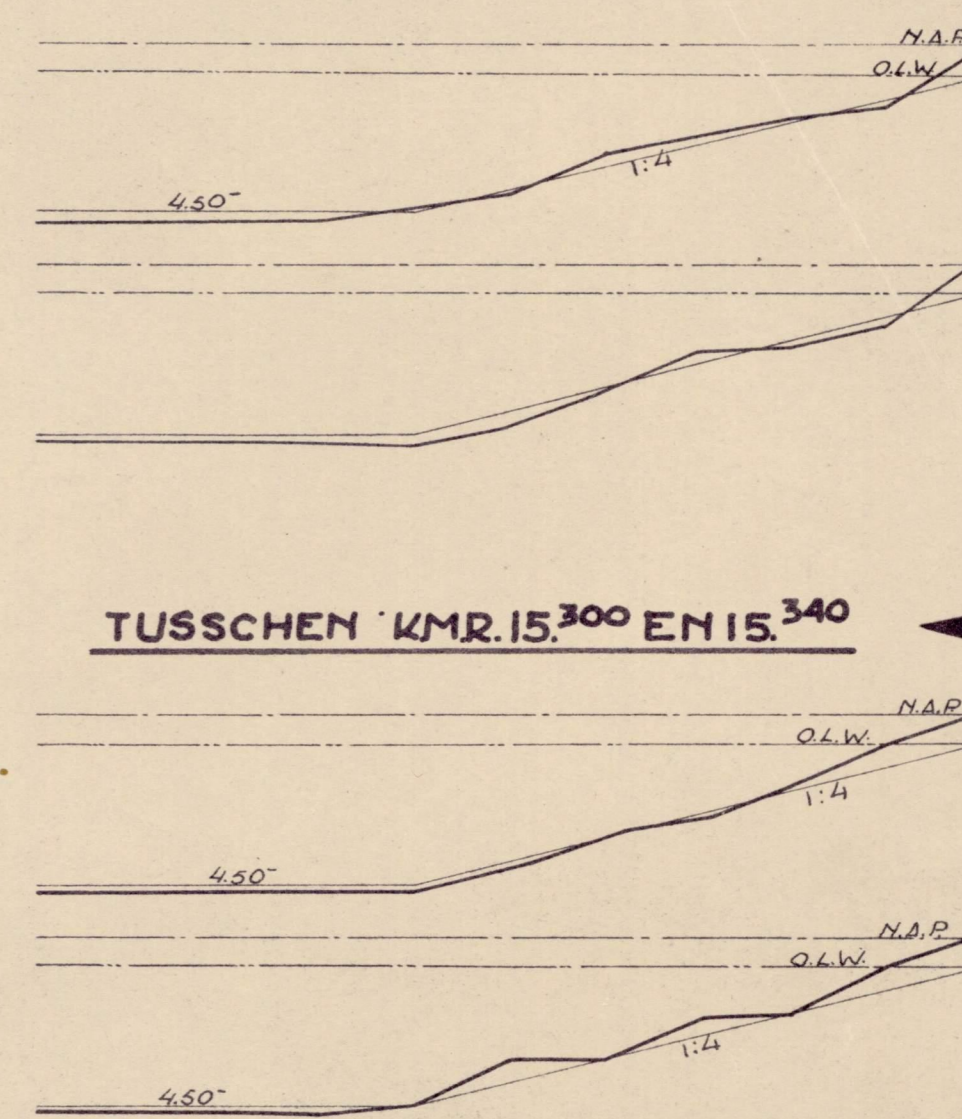

VERKLARING

- RECHTER NORMAAL OEVERLUN
- THEORETISCH PROFIEL
- GEBAGGERD PROFIEL
- RAAIEN OM DE 20 M.; DIEPTEMATEN OM DE 2.50 M.
- HOOGTEMATEN IN M. T.O.V. N.A.P.

RIJKSWATERSTAAT, DIR. BENEDENRIVIEREN
WERKEN

VERBETERING
HOLLANDSCHE USSEL
OEVERPEILINGEN

OPN. D.D. 1940	GET. D.D. DEC. 1941	GEZ. D.D. JAN. 1942
PAR. V.N.	PAR. V.d.H./V.H.	PAR. V.d.H.
SCHAAL 1:200		BULAGE 22
K.N.R.	FORM. Δ 4	REG.N.R.

