


01:328864

### PEILINGEN TUSSEN K.M.R. 10.<sup>400</sup> EN K.M.R. 12.<sup>400</sup>

GEM.<sup>E</sup> NIEUWERKERK  $\Delta$ /<sub>D</sub> USSEL

GEM.<sup>E</sup> OUDERKERK  $\Delta$ /<sub>D</sub> USSEL

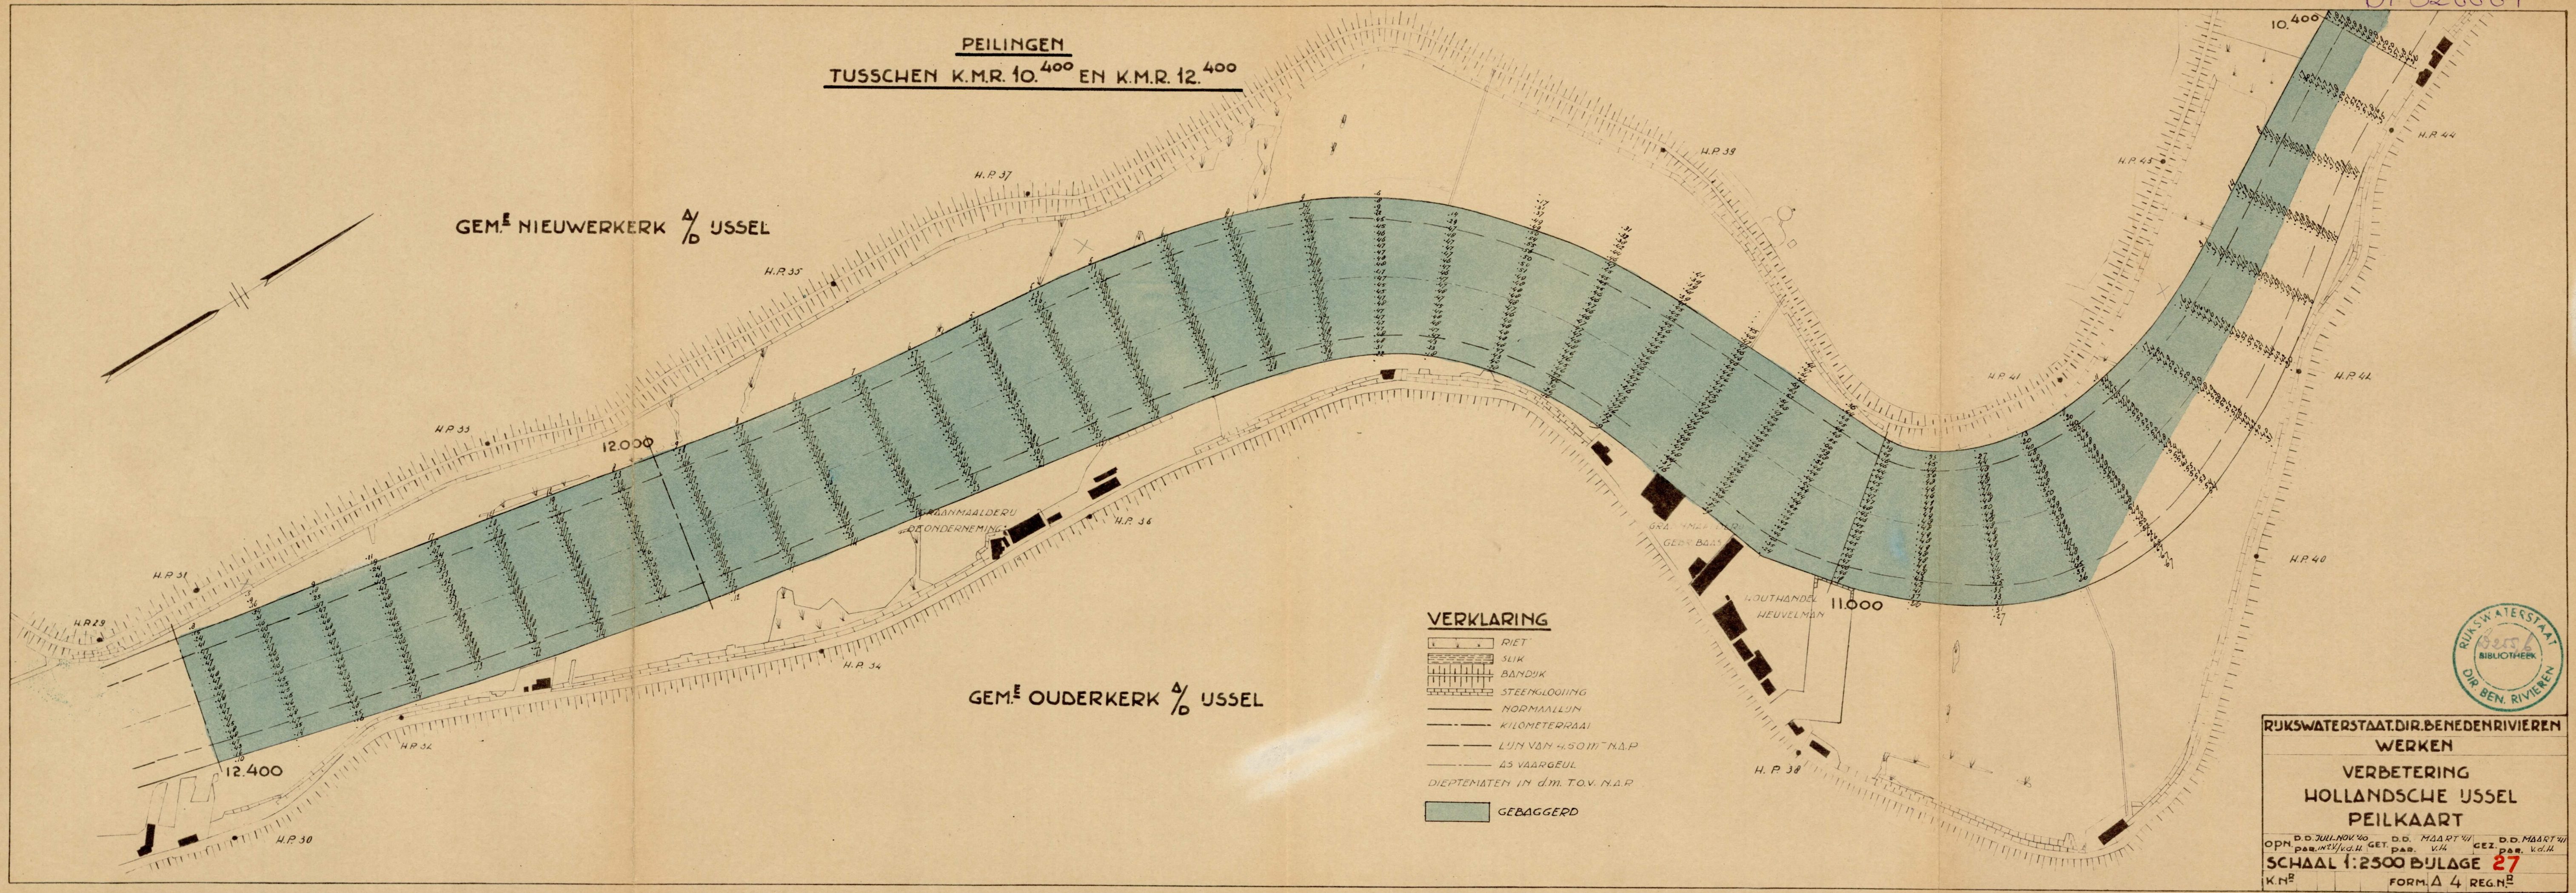

#### VERKLARING

- RIET
- SLIK
- BANDDIJK
- STEENGLOOIING
- NORMAALLIJN
- KILOMETERRAAI
- LIJN VAN 4.50 M N.A.P.
- AS VAARGEUL
- DIEPTEMATEN IN d.m. T.O.V. N.A.P.
- GEBAGGERD



RIJKSWATERSTAAT DIR. BENEDENRIVIEREN  
WERKEN  
VERBETERING  
HOLLANDSCHE USSEL  
PEILKAART

OPN. D.D. JULI NOV '40  
PAR. IN '41 v.d. H. GET. PAR. V. H. GEZ. D.D. MAART '41  
PAR. IN '41 v.d. H. GET. PAR. V. H. GEZ. PAR. V. H.

SCHAAL 1:2500 BIJLAGE 27  
K.N.<sup>2</sup> FORM. Δ 4 REG.N.<sup>2</sup>