


PEILINGEN
TUSSEHEN K.M.R. 12,500 EN K.M.R. 14,800

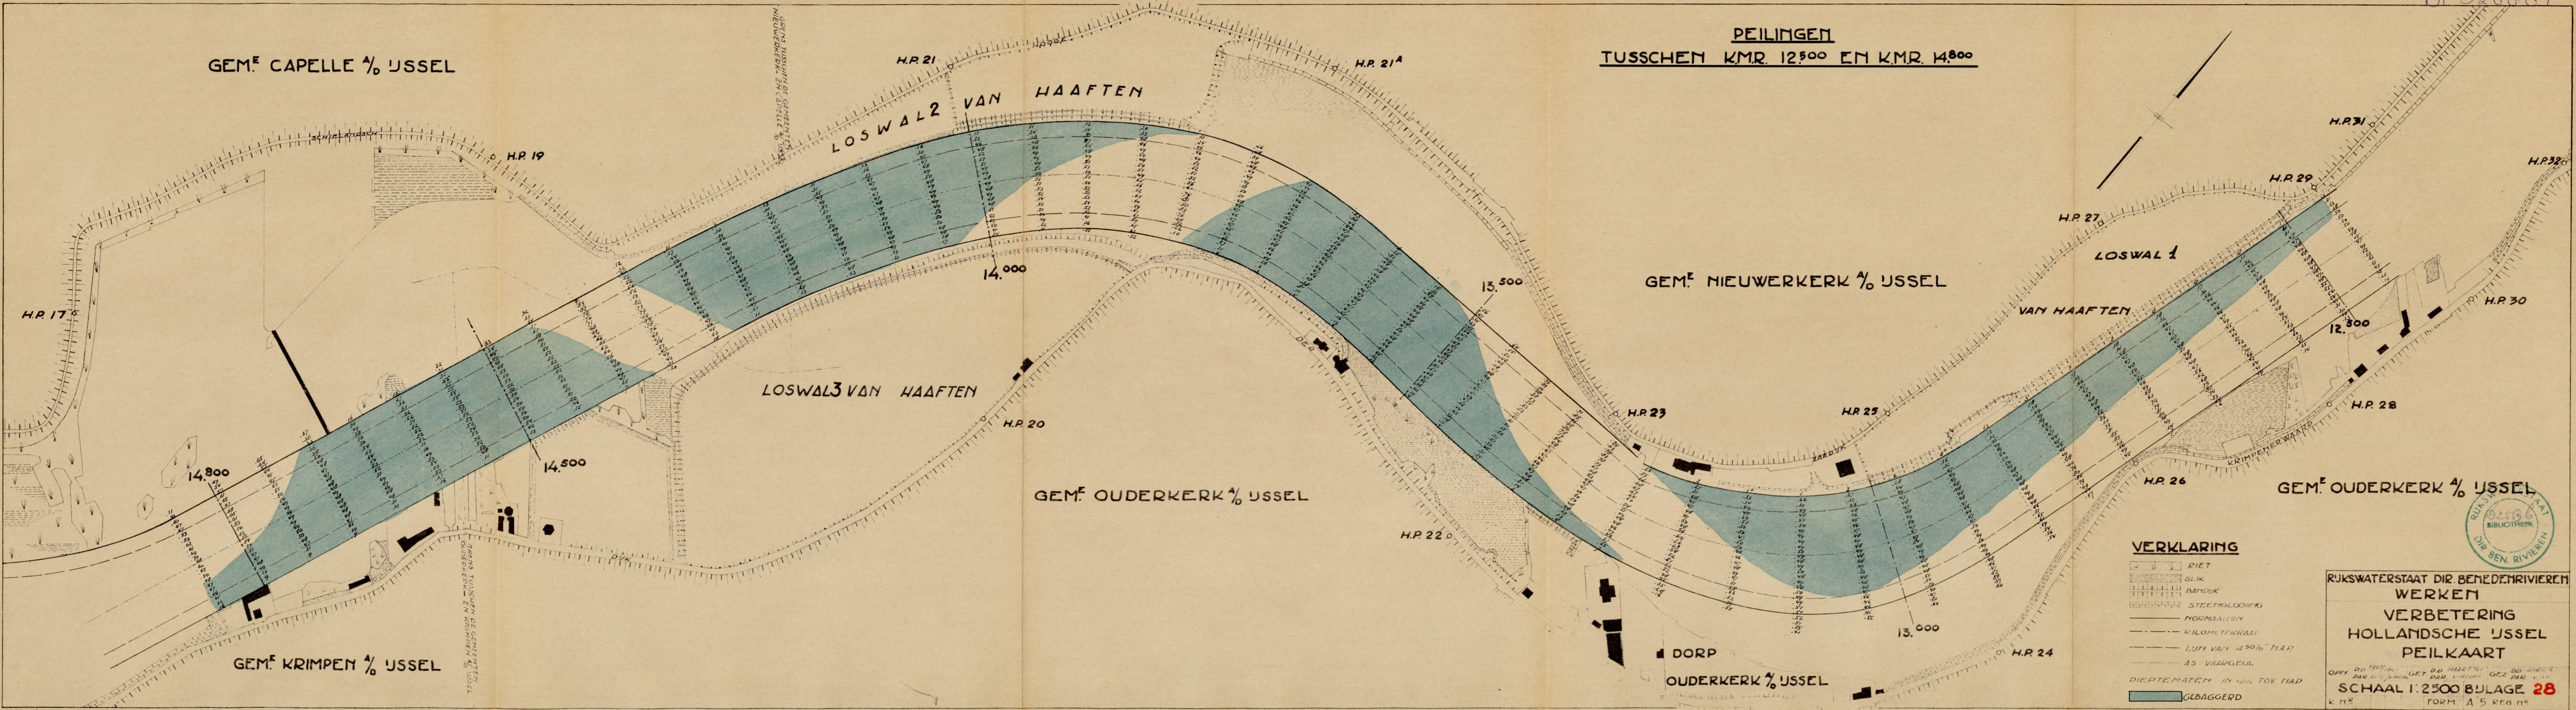

VERKLARING

- RIET
- SLIK
- BANDUK
- STEEINGLOOIING
- NORMAALIJN
- KILOMETERRAAI
- LUM VAN 450m RIJ
- A3 VAARGEUL
- DIEPTEMATEN IN d.m. TOV. HAD
- GEBAGGERD

RIJKSWATERSTAAT DIR. BENEDENRIVIEREN
WERKEN
VERBETERING
HOLLANDSCHE IJSEL
PEILKAART
OP 1:2500 BULAGE 28
FORM A 5 REG. N°

