


PEILINGEN

TUSSCHEN K.M.R. 14.⁸⁰⁰ EN K.M.R. 16.³⁰⁰

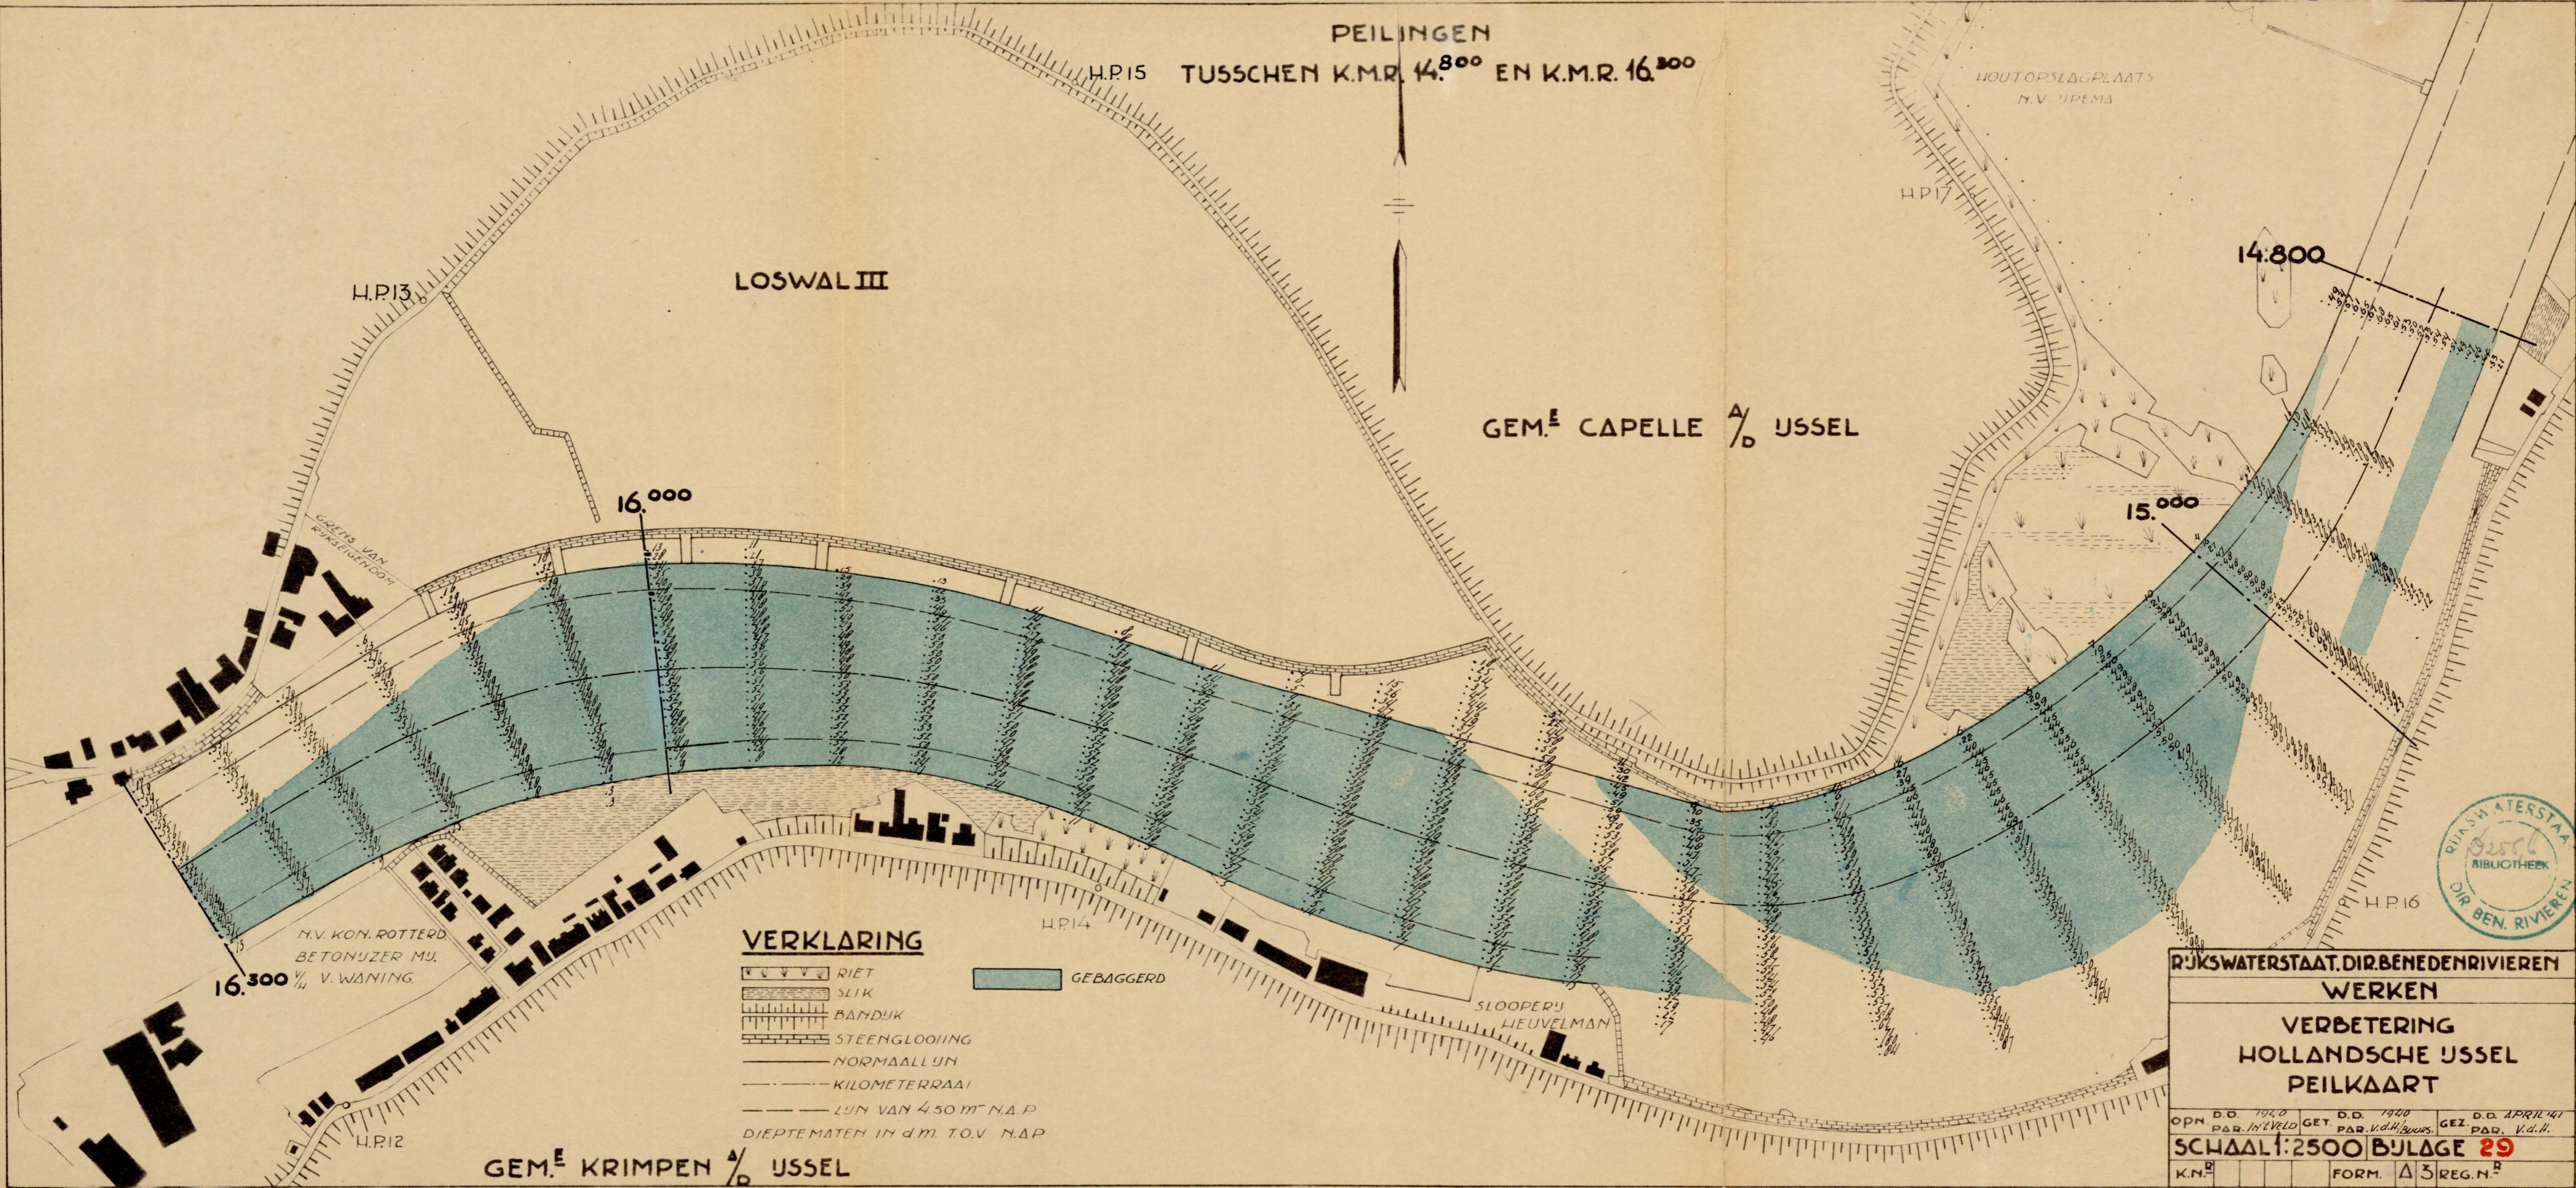

VERKLARING

- RIET
- SLIK
- BANDDIJK
- STEENGLOOIJING
- NORMAALLIJN
- KILOMETERRAAL
- LINN VAN 4.50 M N.A.P.
- DIEPTEMATEN IN d.M. T.O.V. N.A.P.
- GEBAGGERD



RIJKSWATERSTAAT. DIR. BENEDENRIVIEREN

WERKEN

VERBETERING
HOLLANDSCHE USSEL
PEILKAART

OPN. D.D. 1940 PAR. H. Z. VELD	GET. D.D. 1940 PAR. V. d. H. BOUW.	GEZ. D.D. APRIL 1941 PAR. V. d. H.
SCHAAL 1:2500 BIJLAGE 29		
K.N. ²	FORM. Δ 3	REG. N. ²