


DWARSPROFIELEN TUSSEN K.M.R. 14.350 EN 14.850
HOLLANDSCHE USSEL.

L.O. R.O.

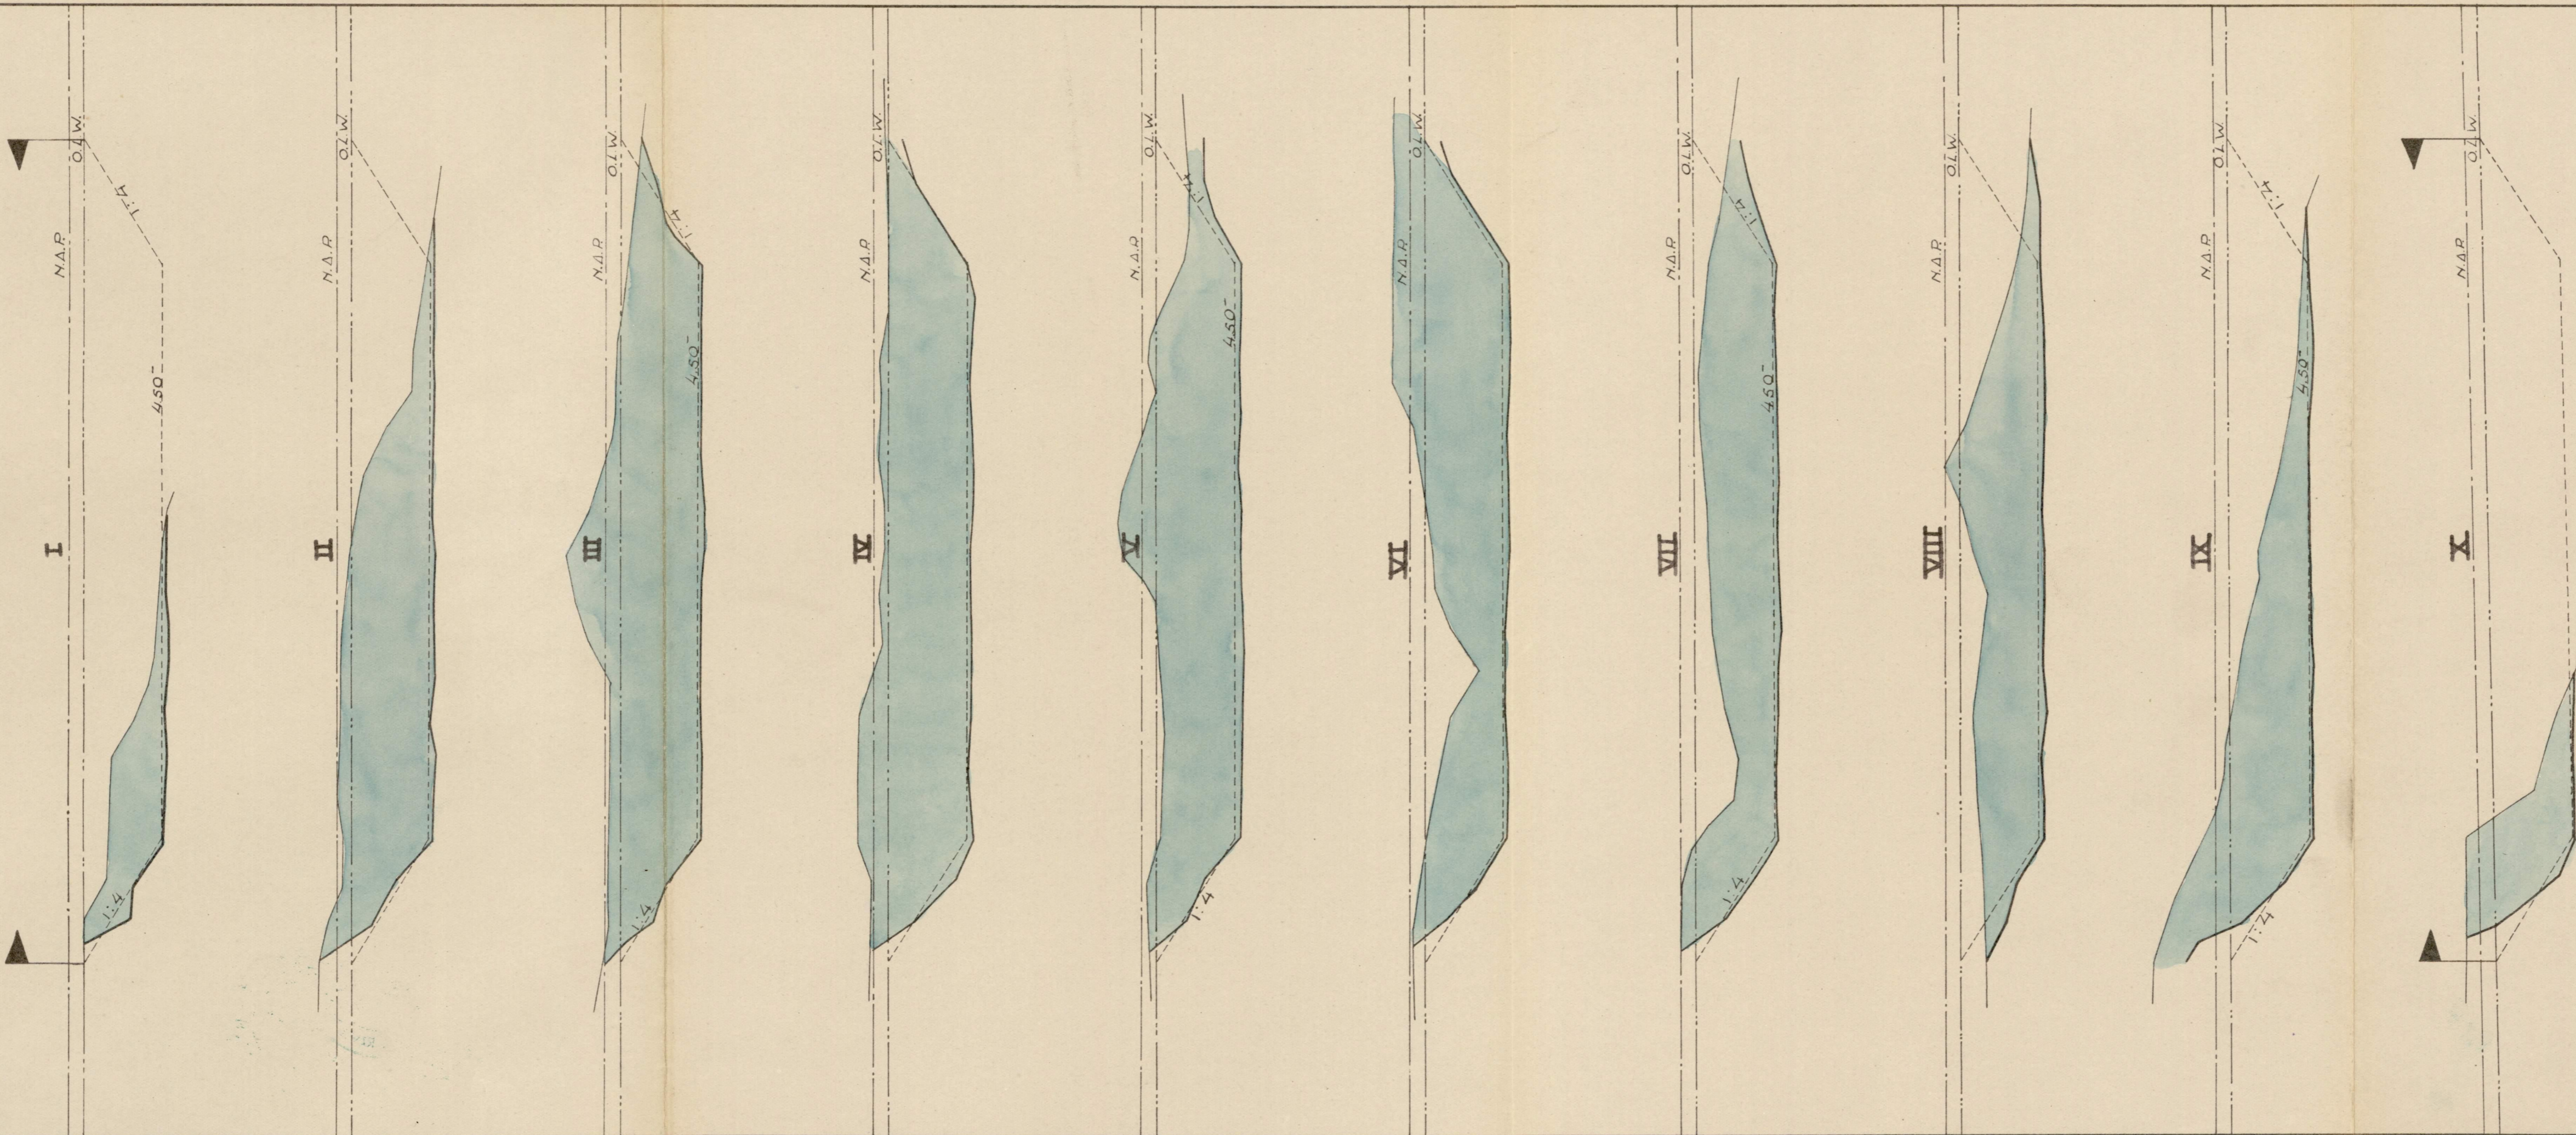

01.328864

BEREKENING

GEBAGGERD IN PROFIEL			
DWARS PROF.	OPPERVL. IN M ²	LENGTE IN M.	INHOUD IN M ³
I	75	50	3750
II	264	50	13200
III	388	50	19400
IV	380	50	19450
V	355	50	17650
VI	372	50	18600
VII	289	50	14450
VIII	243	50	12150
IX	234	50	11700
X	73	50	3650
			135.000
GEMETEN IN DE BAKKEN:			150.000
			15.000
UITLEVERING $\frac{15.000}{1350} = 11,1\%$			

VERKLARING

- OORSPRONKELIJK PROFIEL
 - GEBAGGERD PROFIEL
 - THEORETISCH PROFIEL
 - NORMAALOEVERLUIJ
 - GEBAGGERD
- GRONDSOORT: 75% VEEN, 25% ZANDIGE KLEI
SAMENGESTELD UIT PEILINGEN, WELKE DIRECT NA HET BAGGEREN ZIJN OPGE-
NOMEN.
- DIPTEMATEN IN M. T.O.V. N.A.P.



RIJKSWATERSTAAT-DIR. BENEDENRIVIEREN
WERKEN

VERBETERING
HOLLANDSCHE USSEL
DWARSPROF OVEREENK. v. HAAFTEN

OPN. D.D. 20-8-20 GET. D.D. 12-11-21 GEZ. D.D. 15-11-21
PAR. IN '24

SCHAAL: 500/200 BULAGE 34

K.N.^o FORM. A 4 REG. N.^o