




Doorsnede A-A - Aanzicht spuikoker  
Schaal 1 : 100

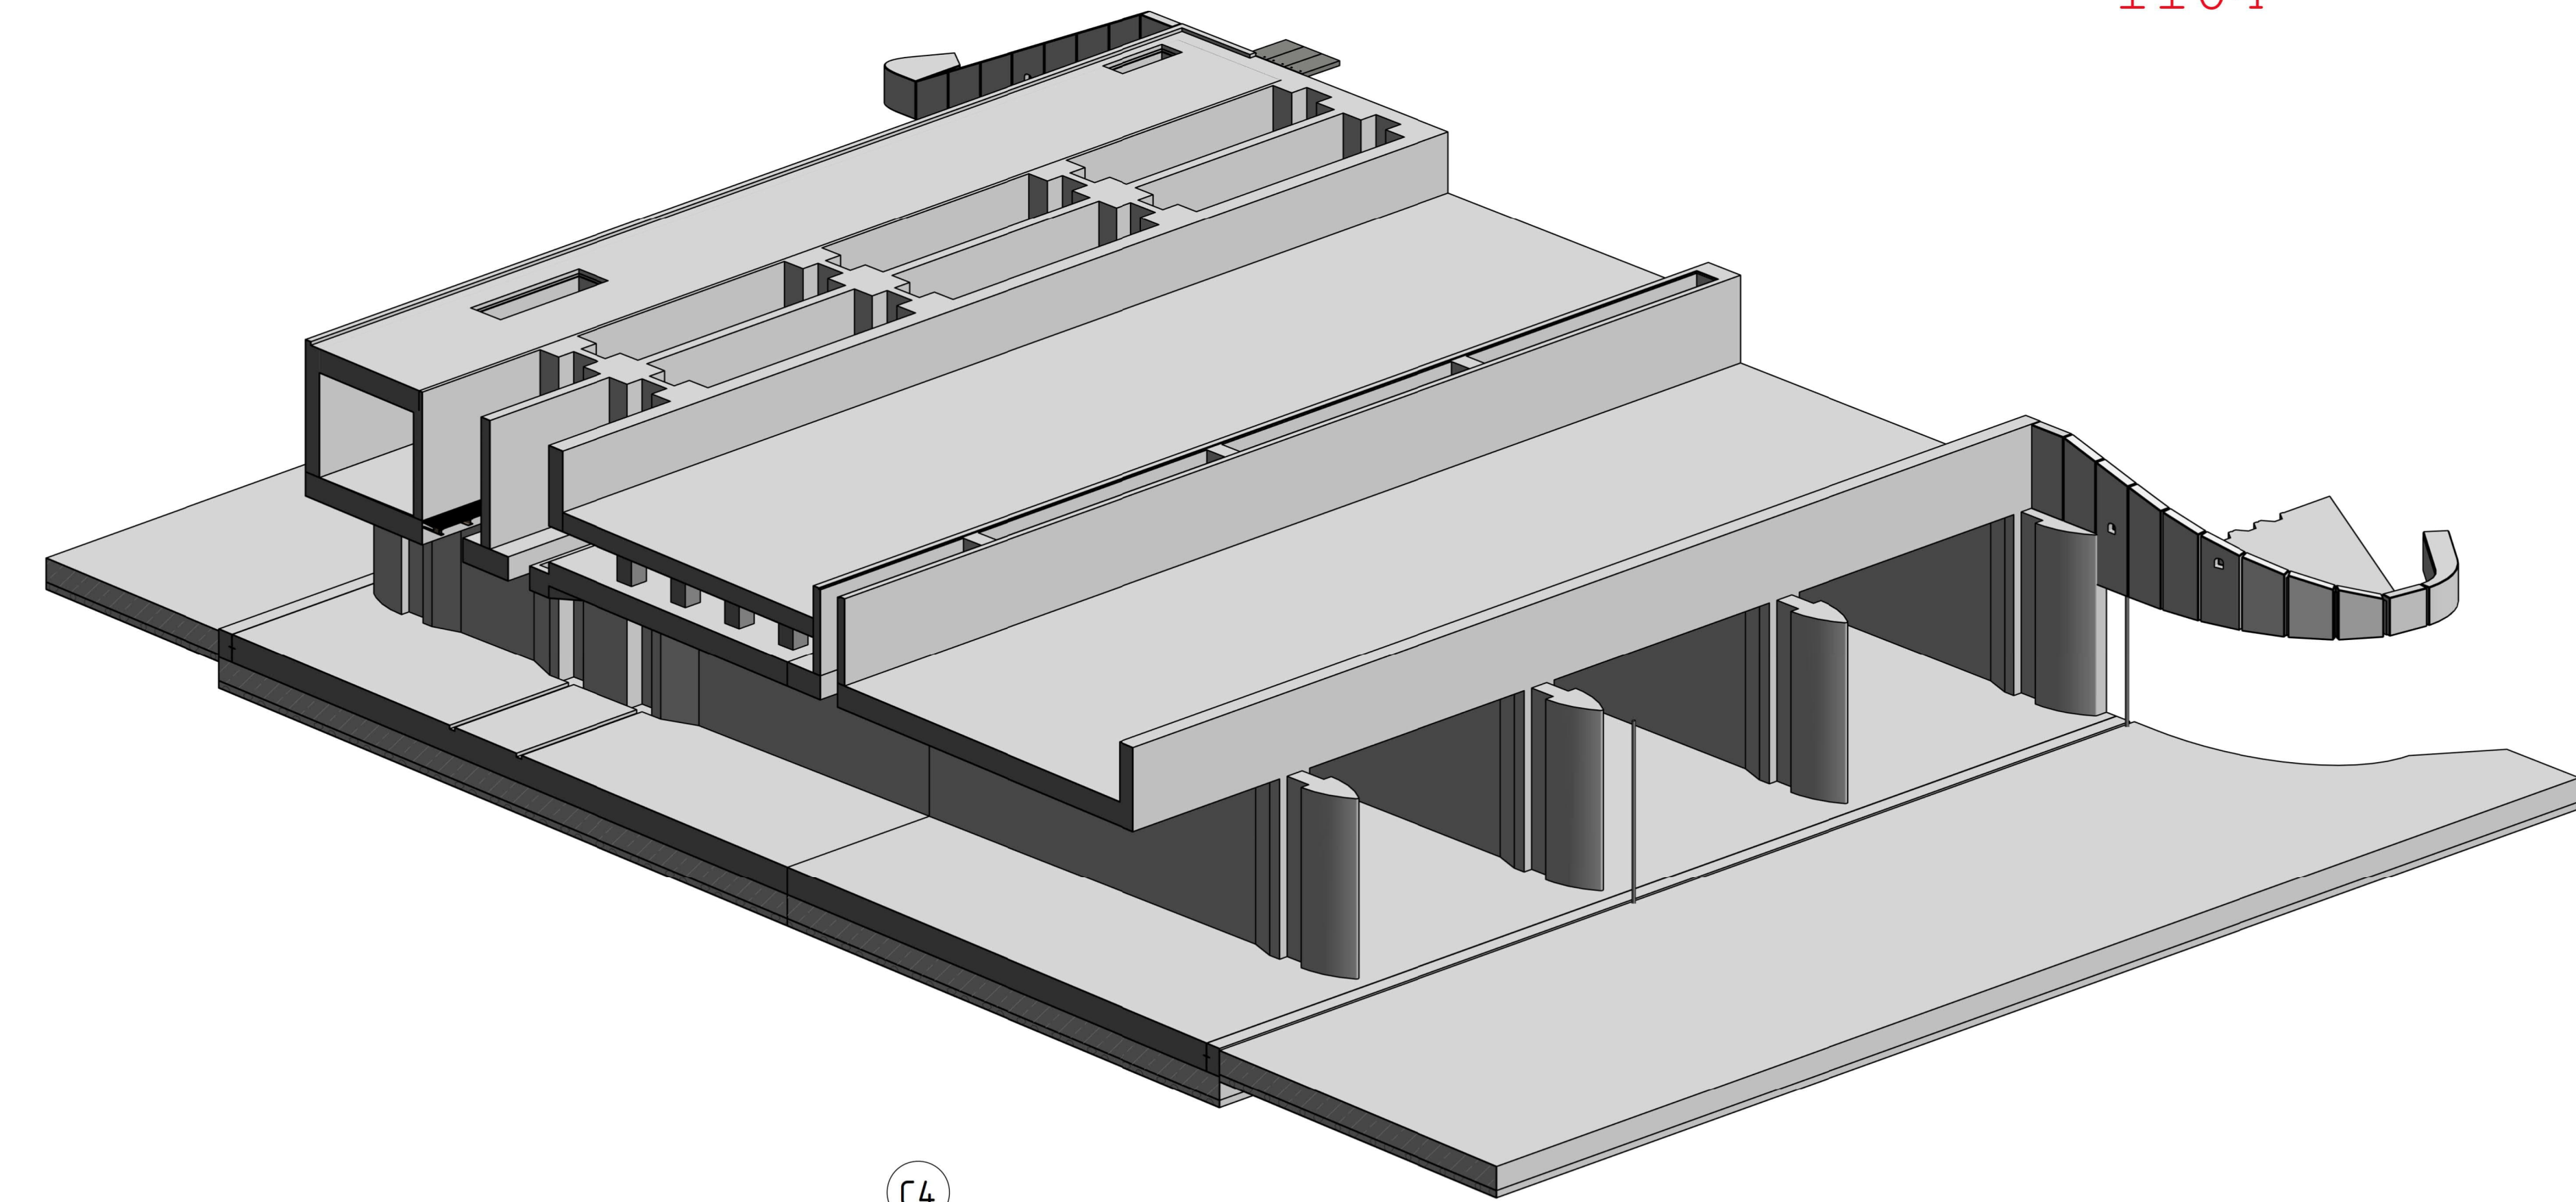

3D overzicht betonwerk  
Schaal

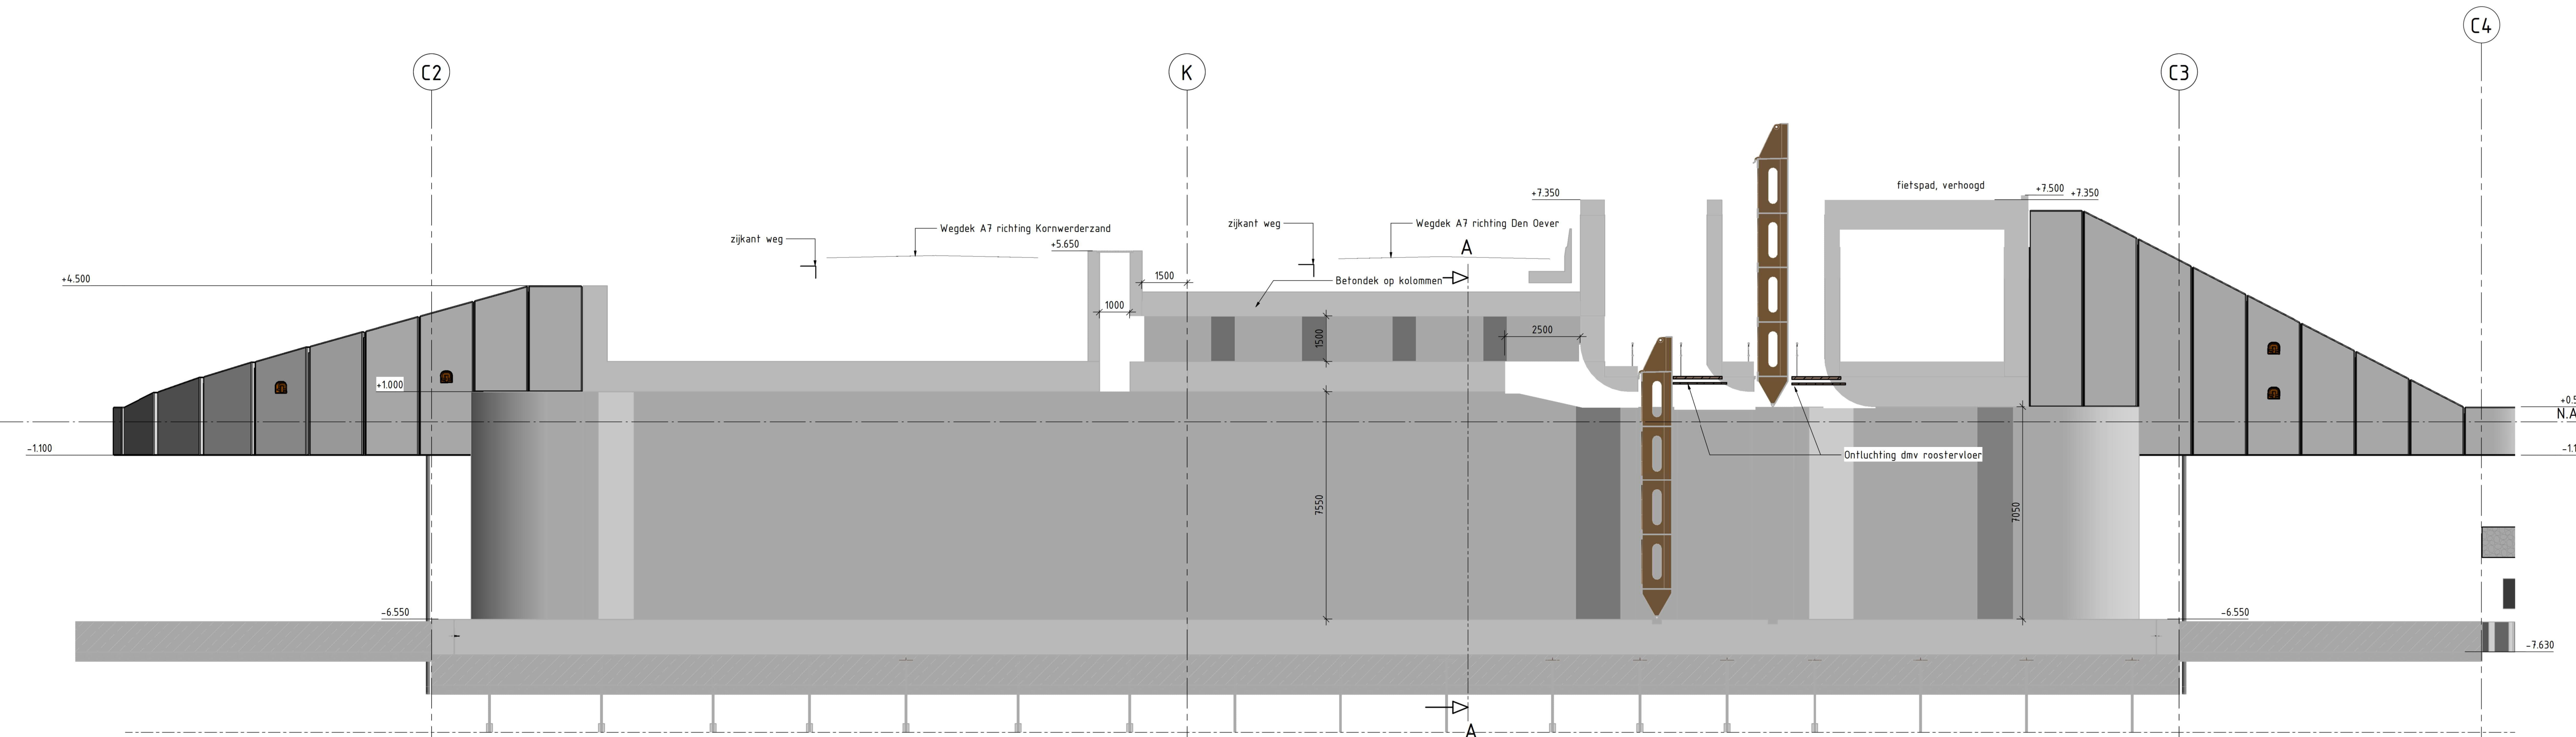

RWS 6.2 v2 - Voorkeursalternatief met originele ontwerp  
Schaal 1 : 100

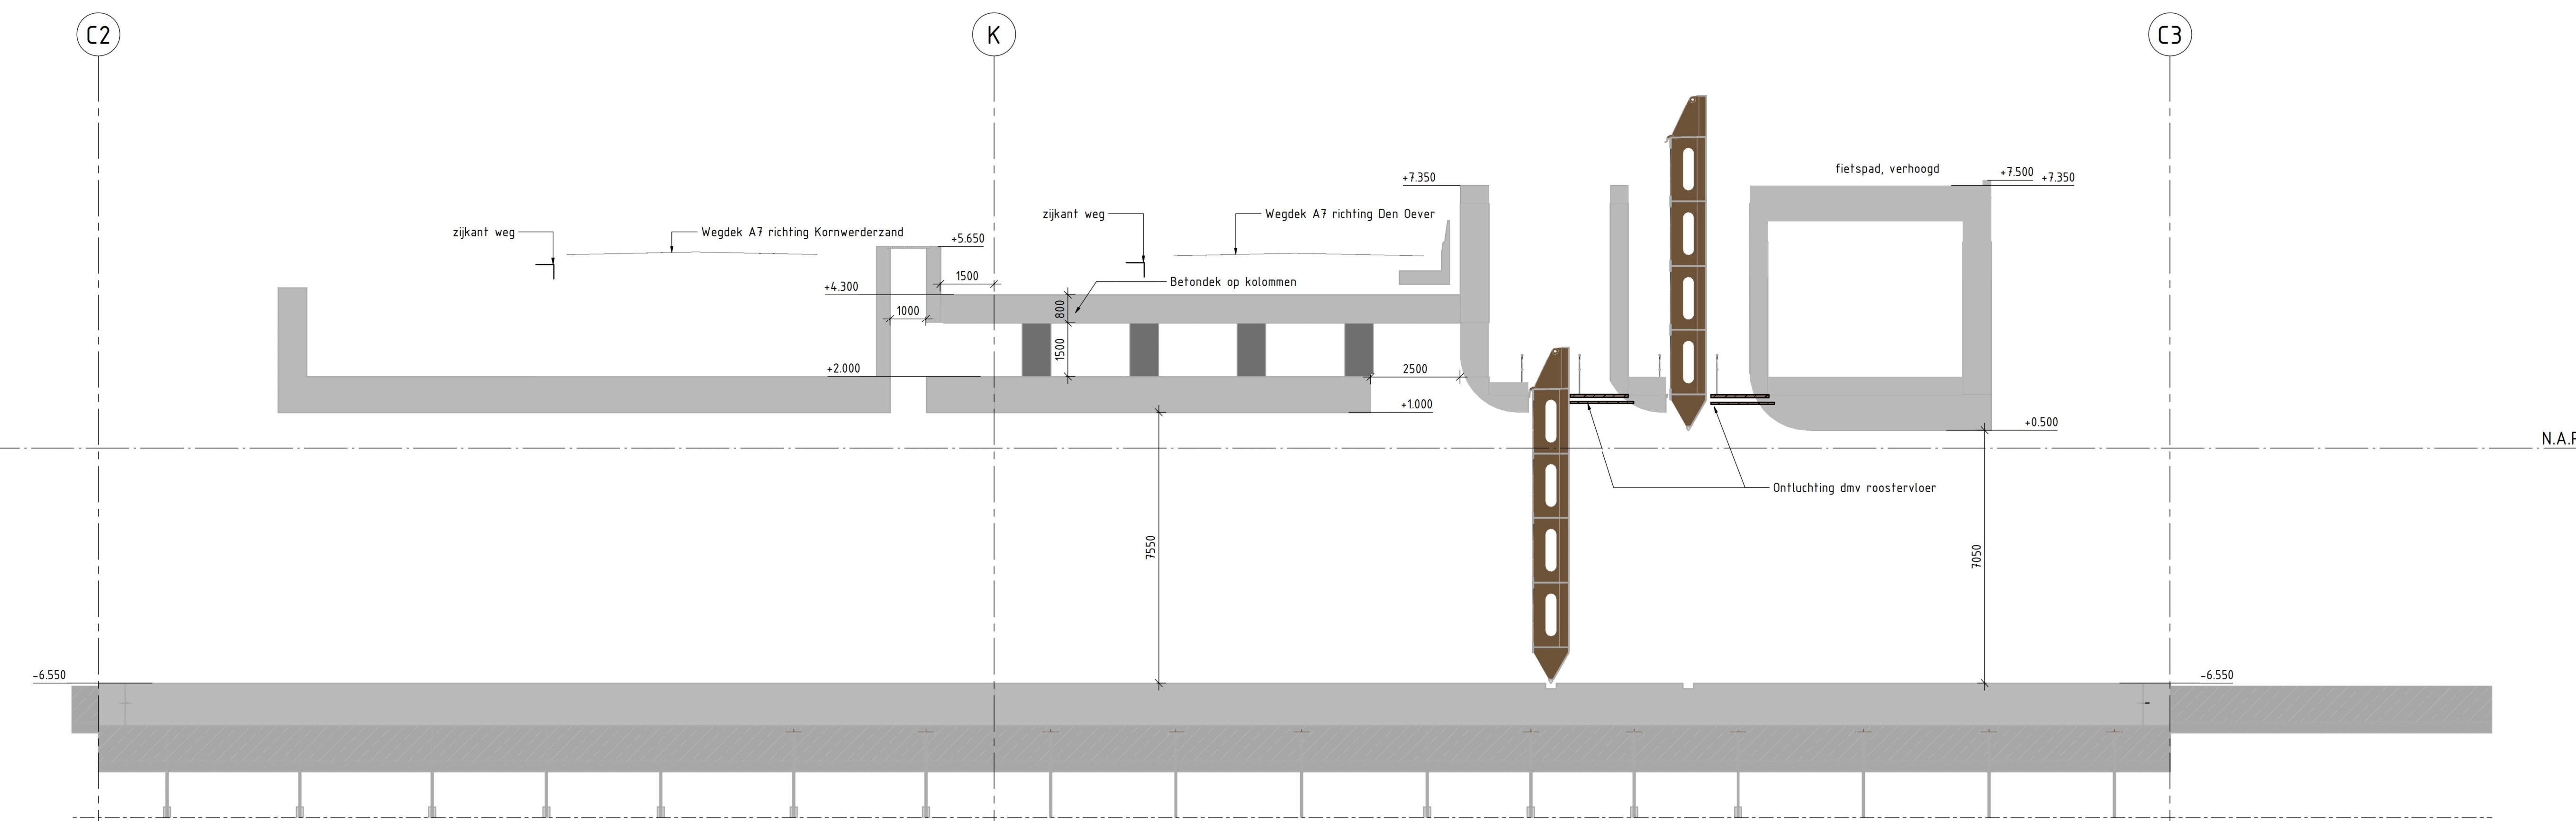

6 - Plafond schuifgebouw en fietspad verhoogd,  
ontluchtingsopeningen bij zowel de noord als zuid schuif d.m.v. roostervloer en afgeronde hoeken.  
Toepassen dubbel betondek op kolommen naar ontluchtingskoker

RWS 6.2 v2 - Schets VA  
Schaal 1 : 100

Opdrachtgever: <b>Rijkswaterstaat</b> Ministerie van Infrastructuur en Waterstaat	
Project: <b>DBFM Afsluitdijk Spuimiddel Den Oever</b>	
Omschrijving: <b>Schets voorkeursalternatief nieuwe spuigroepen</b>	
<p>LEVEVE</p> <p>LEVEVE'S ERFGOED VEILIGGESTELD</p> <p>Levvel © copyright</p> <p>Adres: Stortelweg 1 1799 GZ Den Oever</p> <p>Status: <b>SCHETS</b></p>	<p>Schaal: 1:200</p> <p>Opgesteld: [ ]</p> <p>Gecontroleerd: <b>Checker</b></p> <p>Formaat: <b>A0</b></p> <p>Tekeningnummer: <b>schets</b></p> <p>Revisie: <b>0.01</b></p> <p>Datum: <b>14-10-2019</b></p>