
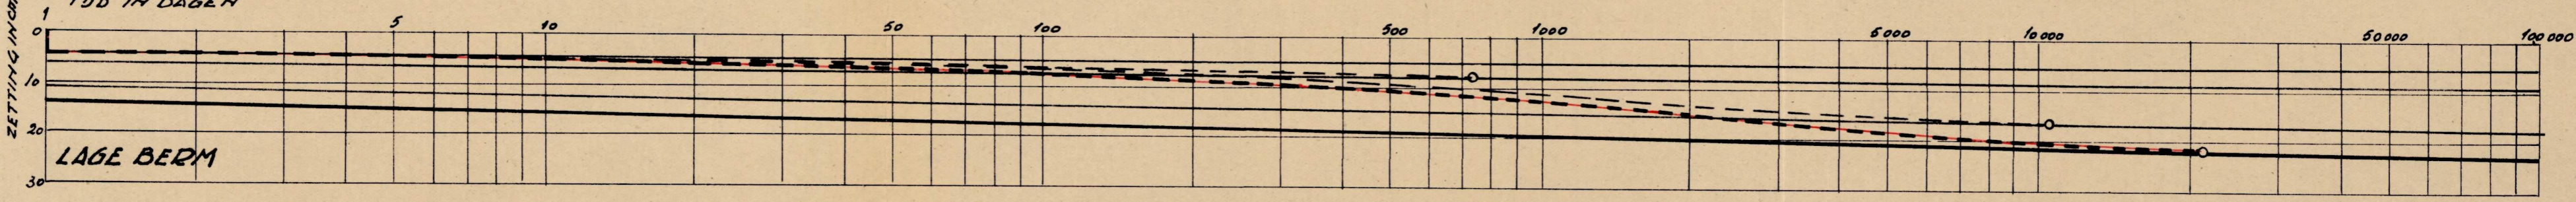
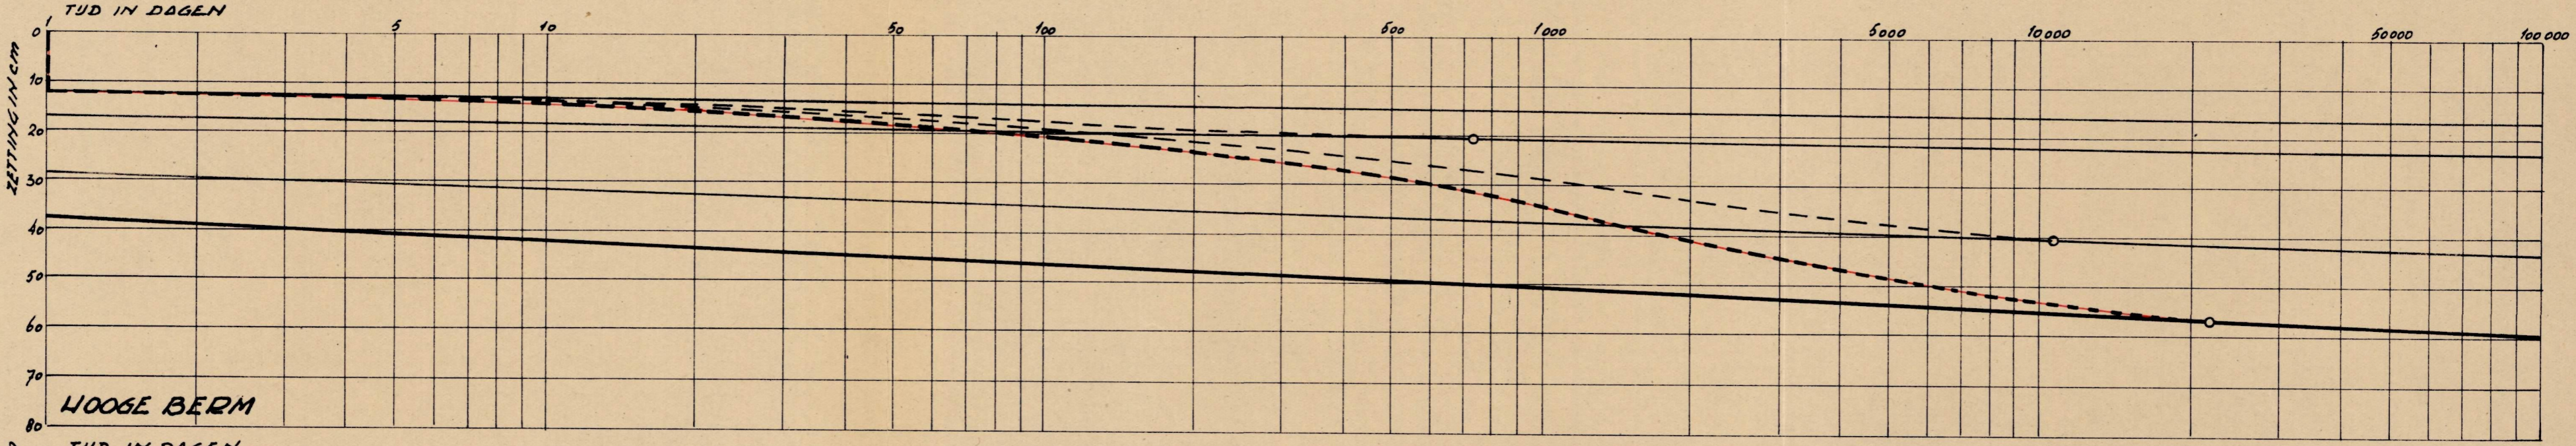


DF: 5265

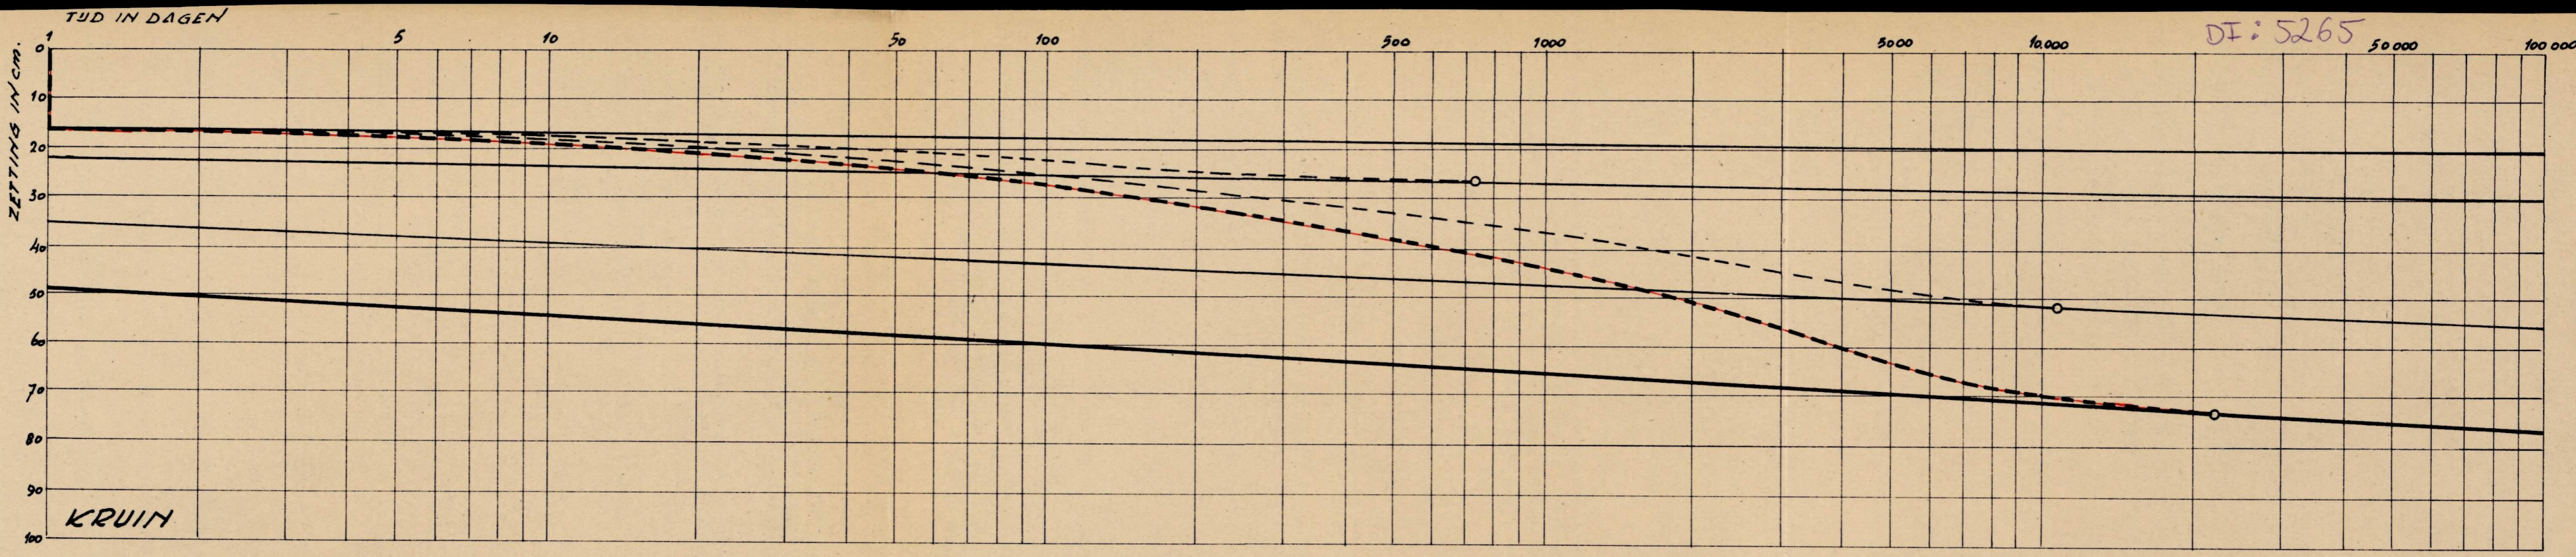

HARLINGEN
NIEUWE NOORDERHAVENDAM

PROFIEL 7 BORINGEN 423 EN 411