


## ONTWERP „ZWEVEND ZANDZUIGER” SCHAAL 1:20

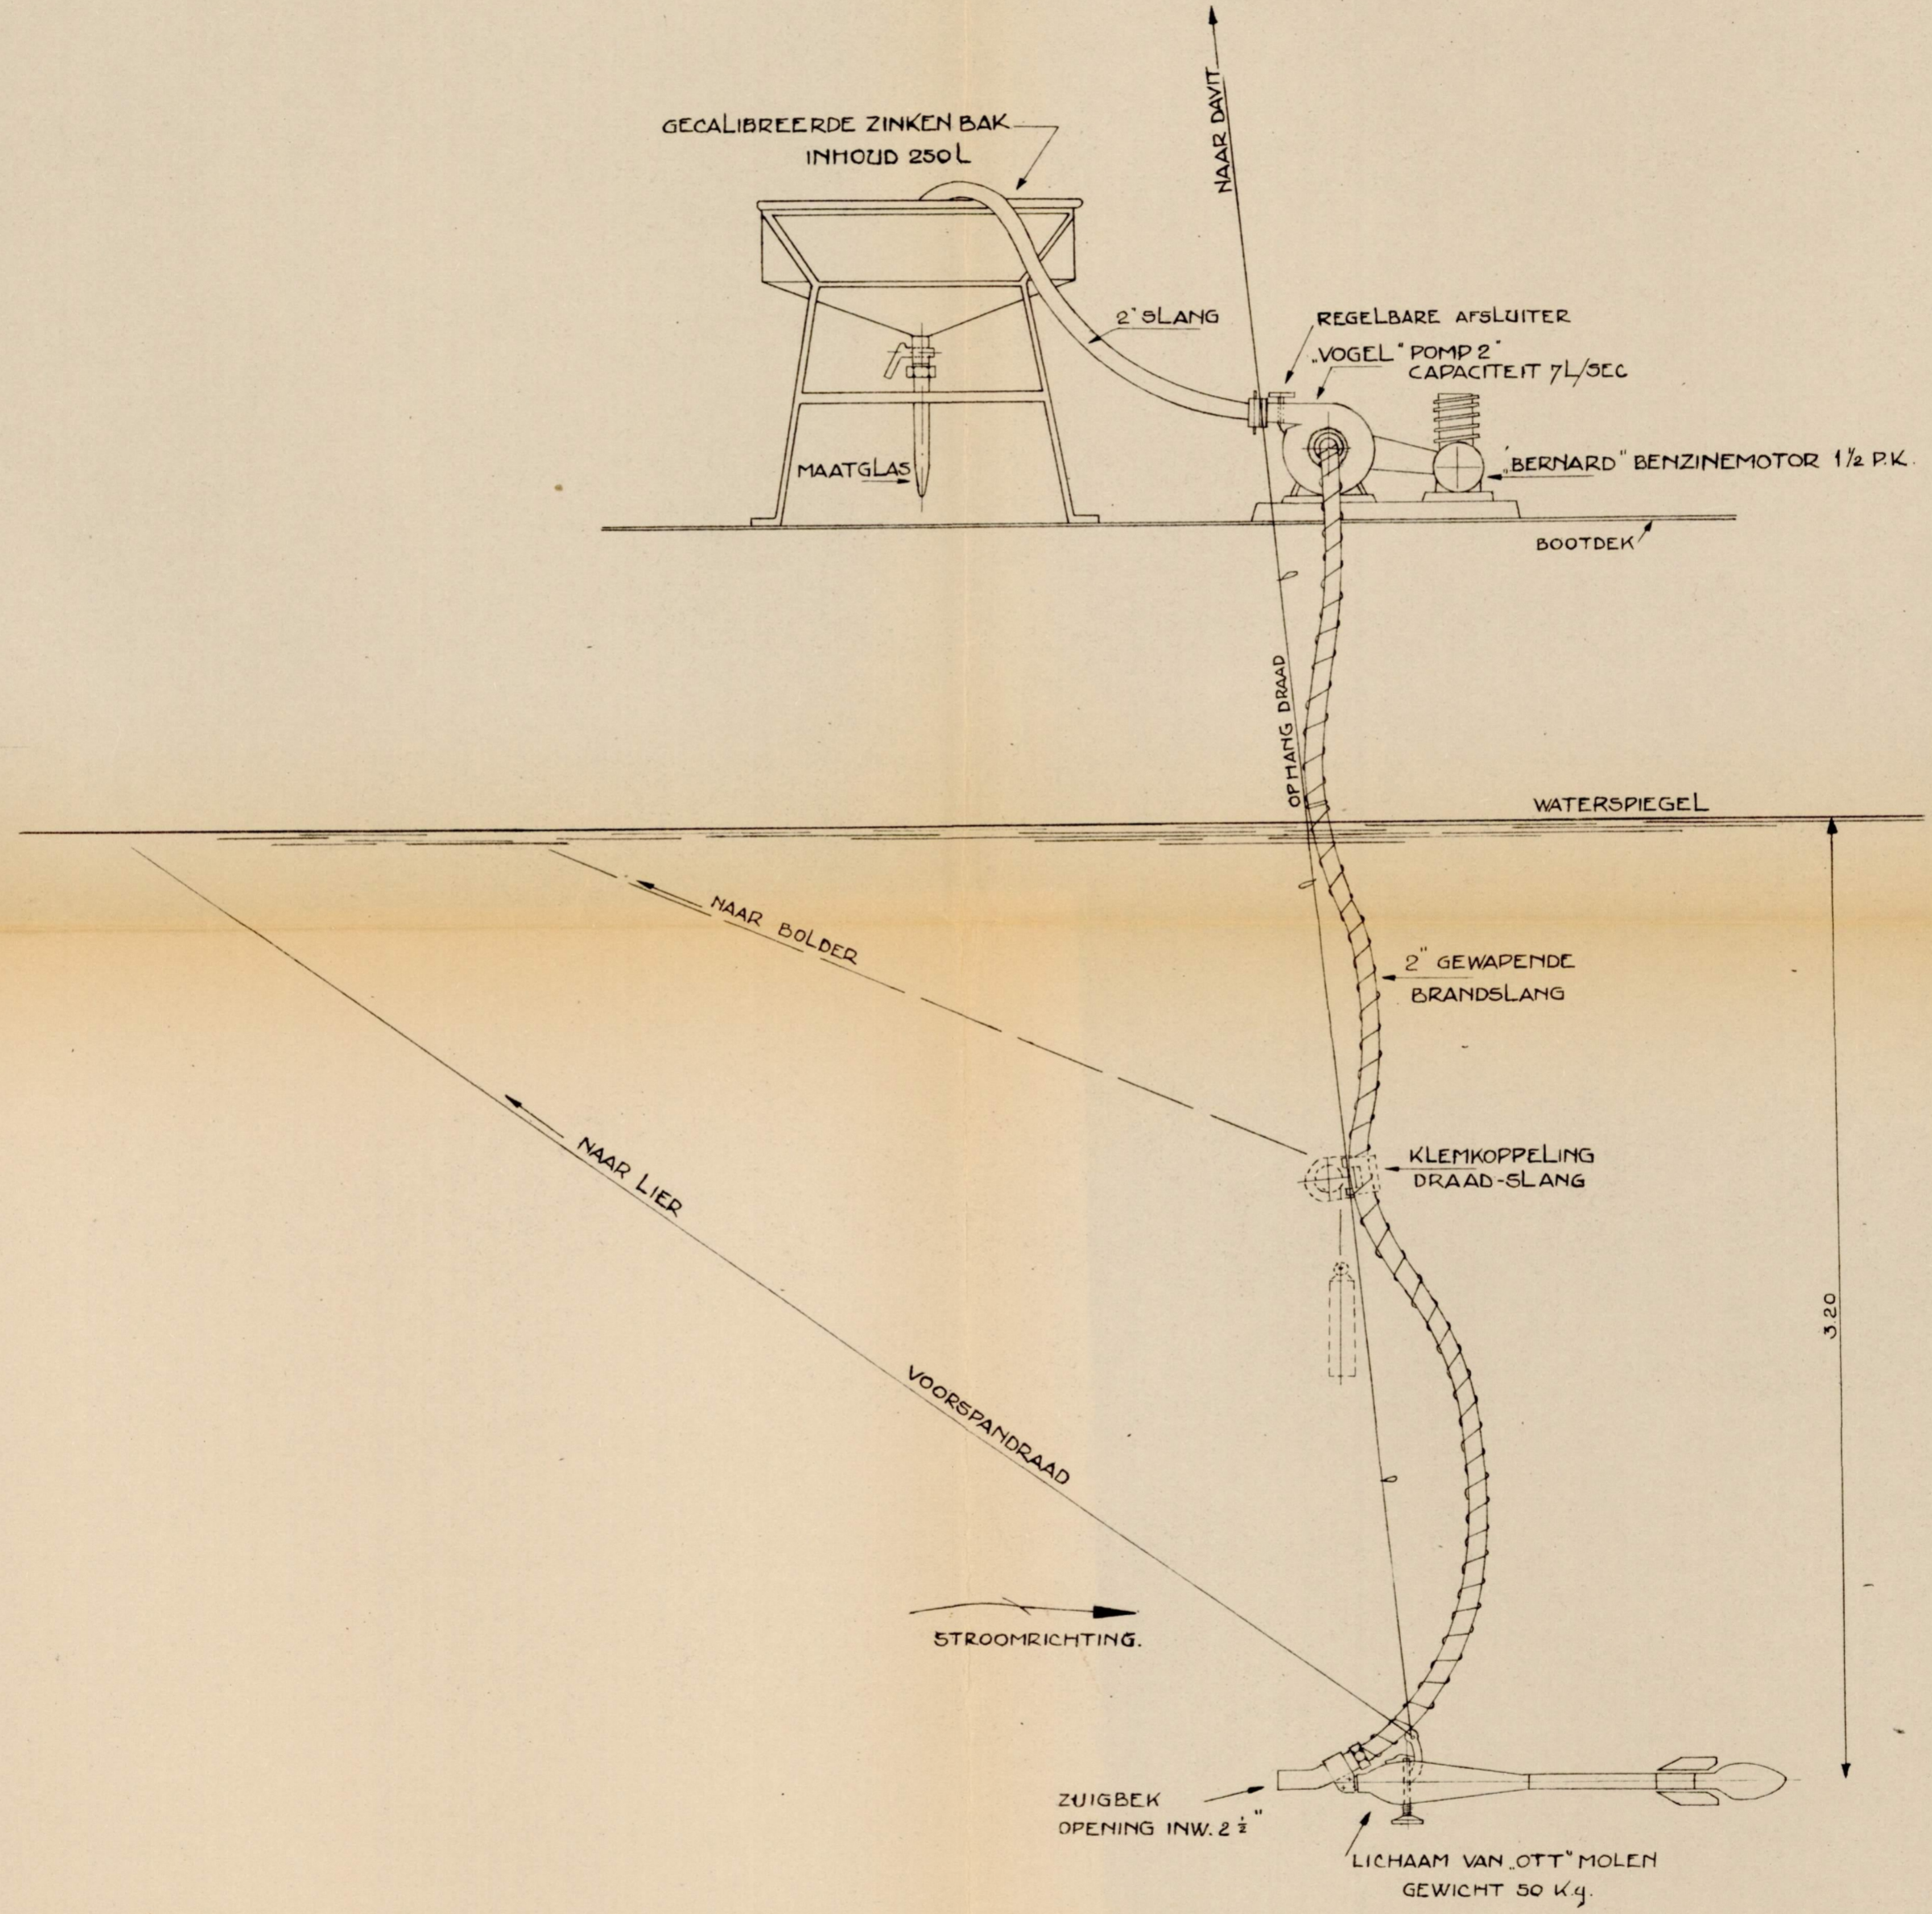

De ingenieur	INFORMATIERAPPORT N <sup>o</sup> 4	Nota 37.1	
	<b>ONTWERP ZWEVEND ZANDVANGER Z. Z. Z.</b>	met 22 figuren	figuur 10
		schaal 1:20	
	RUKSWATERSTAAT Dir. Bovenrivieren afd. Studiedienst	Get V.M.	Gezien ✗
		Form B2	51.282